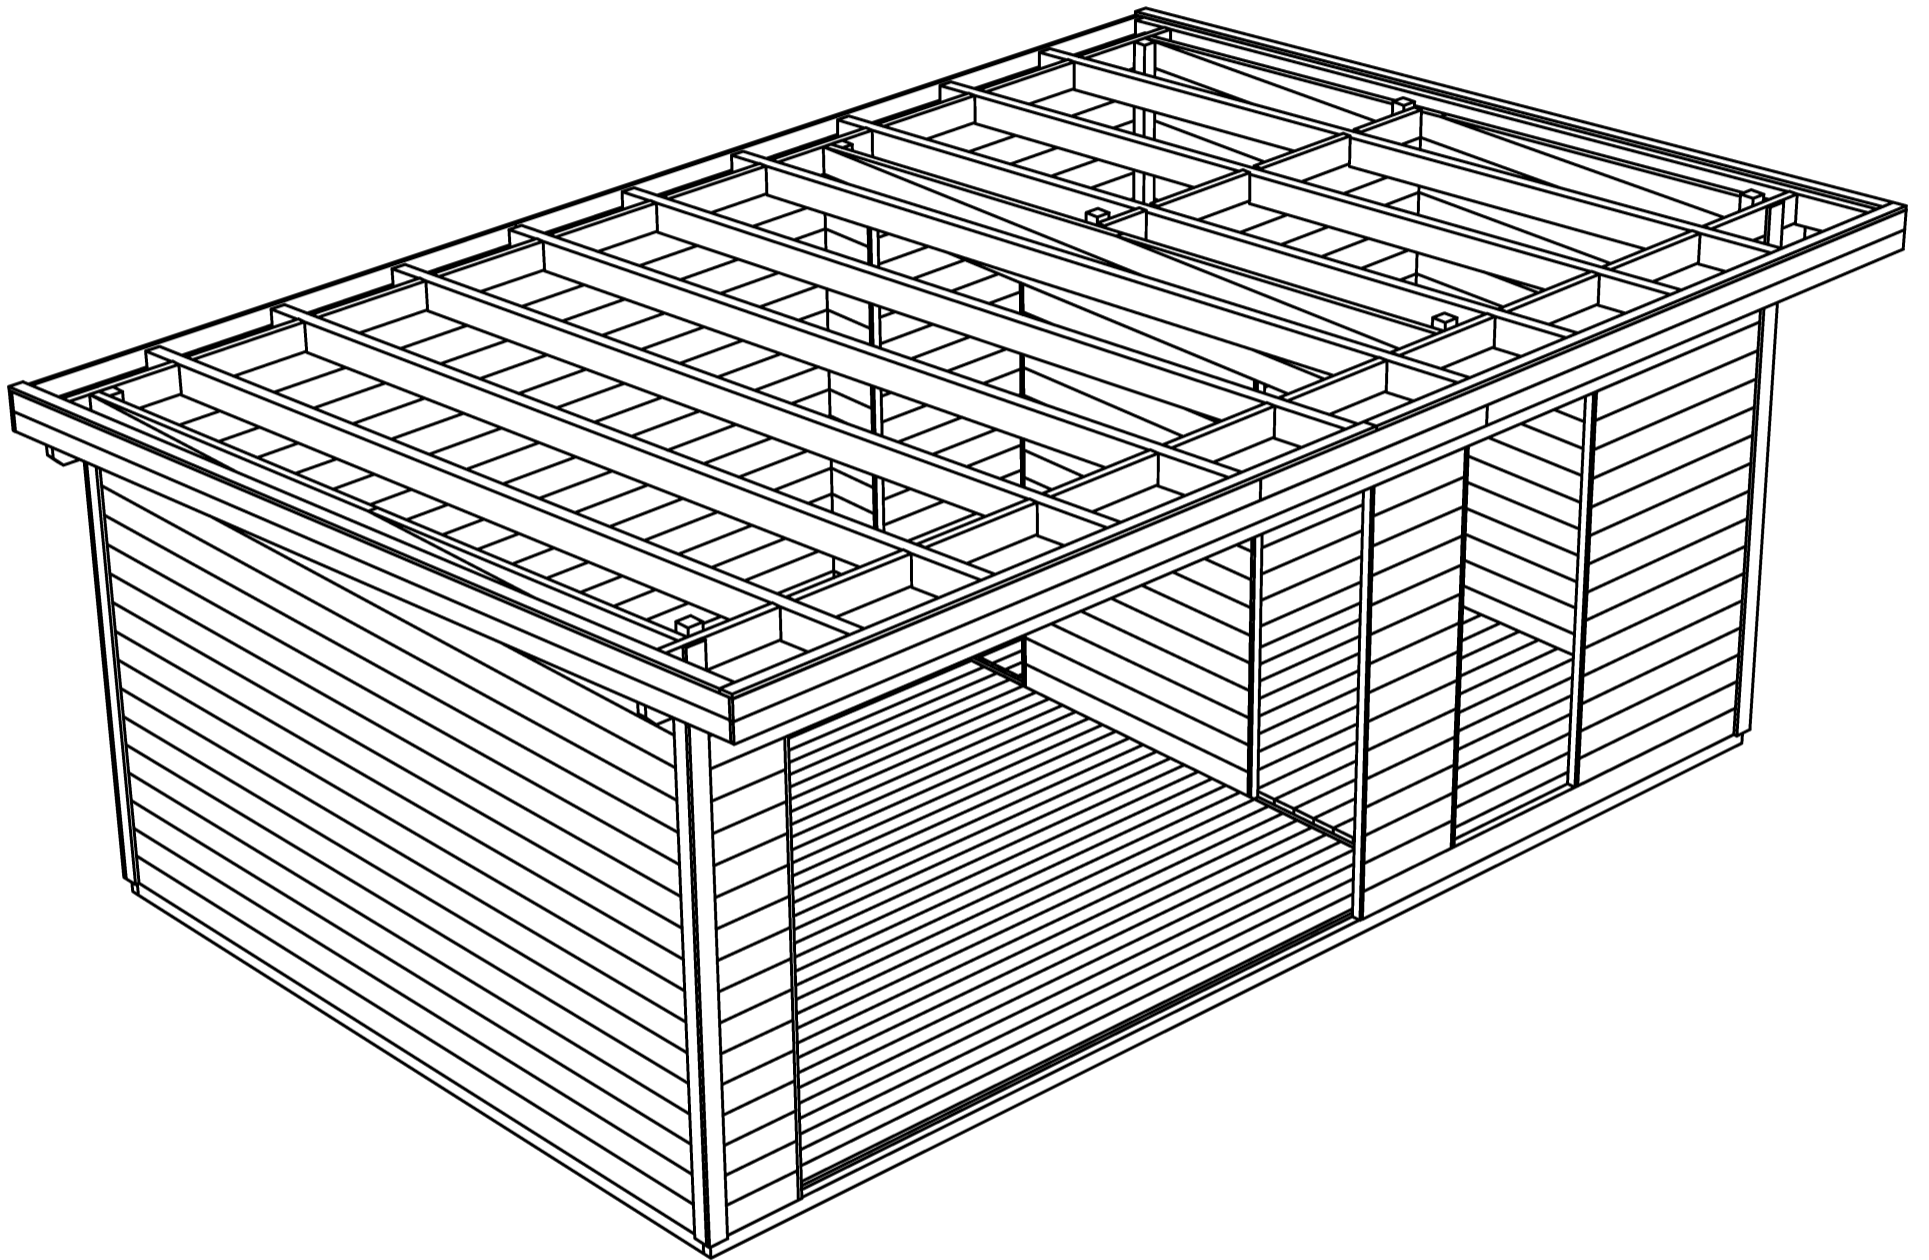
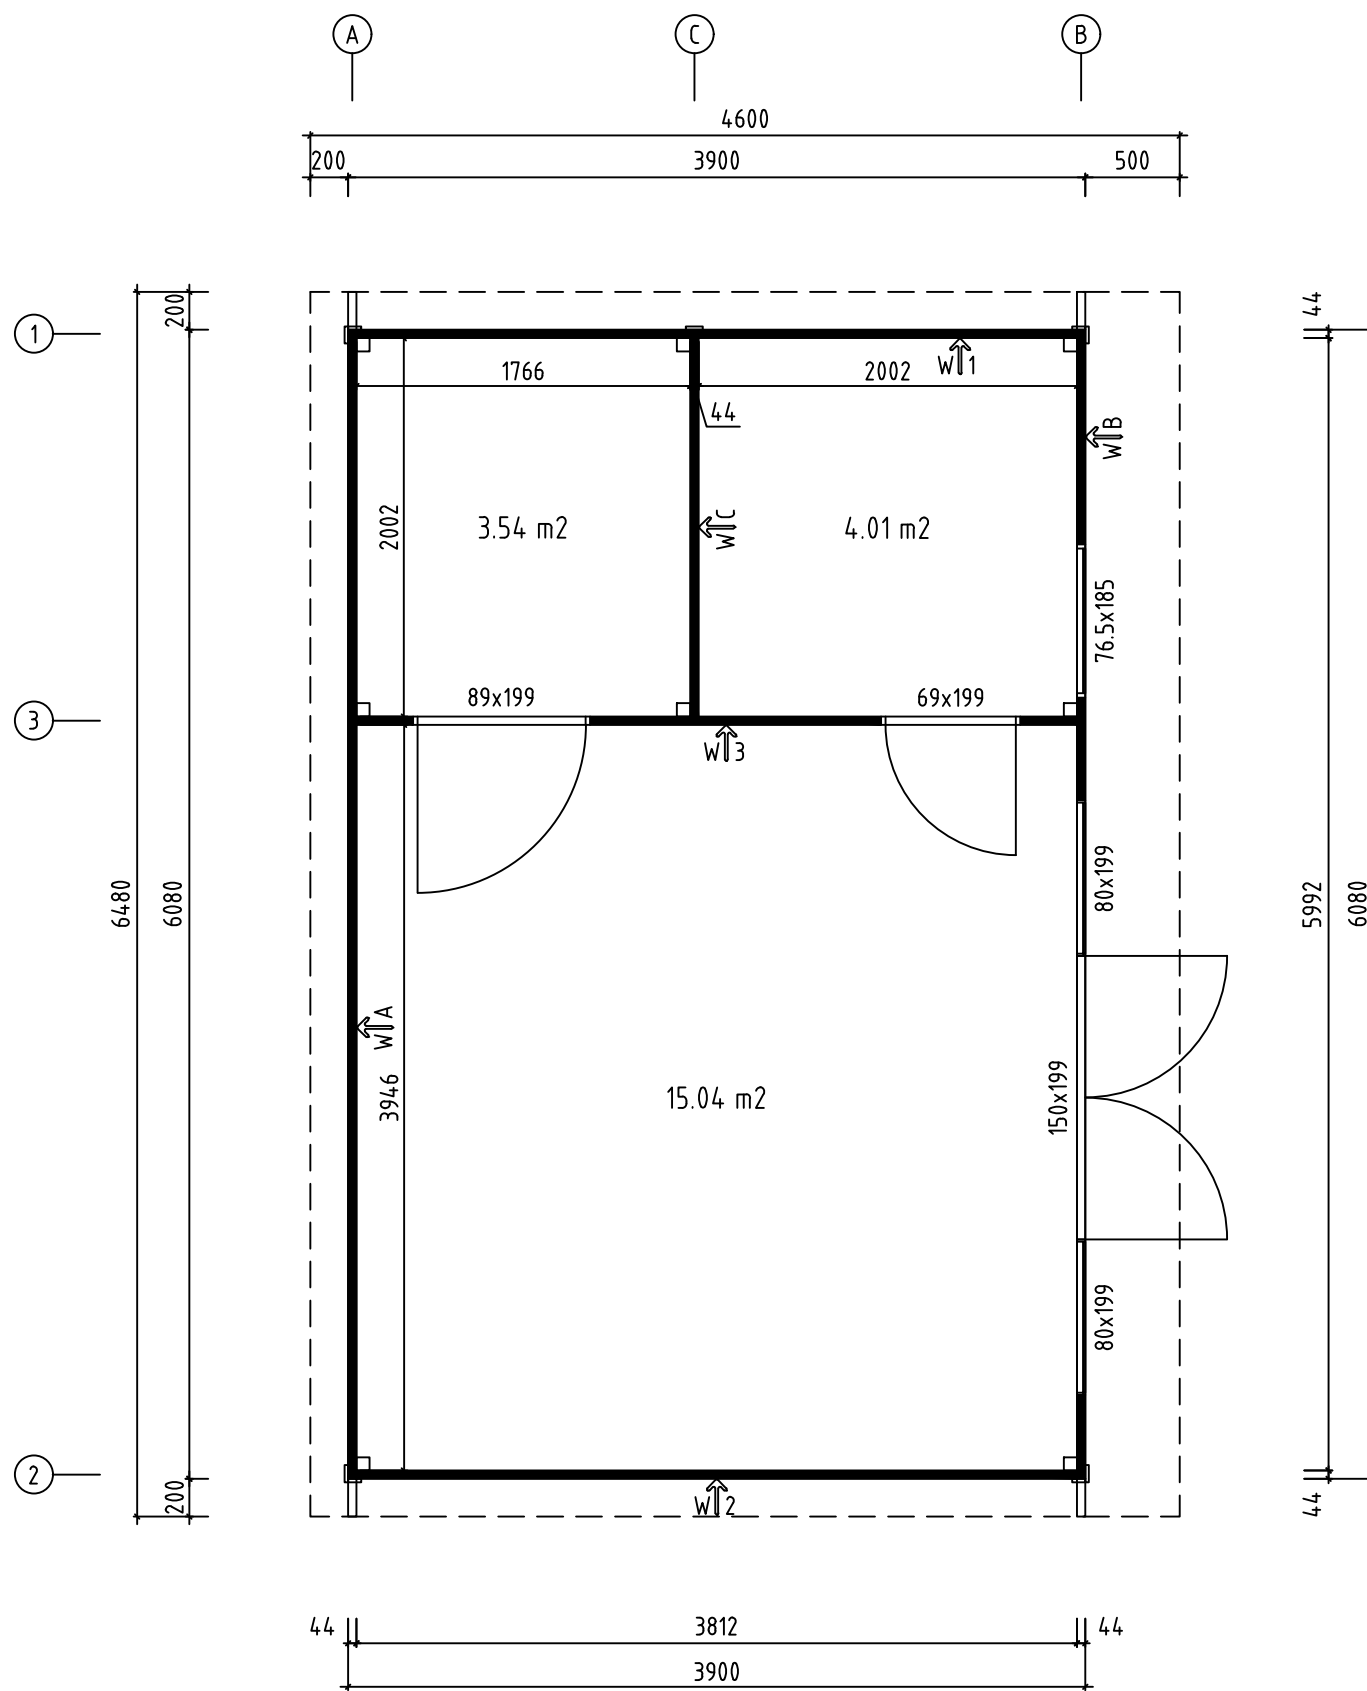


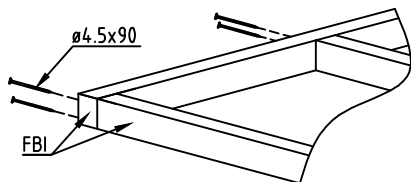
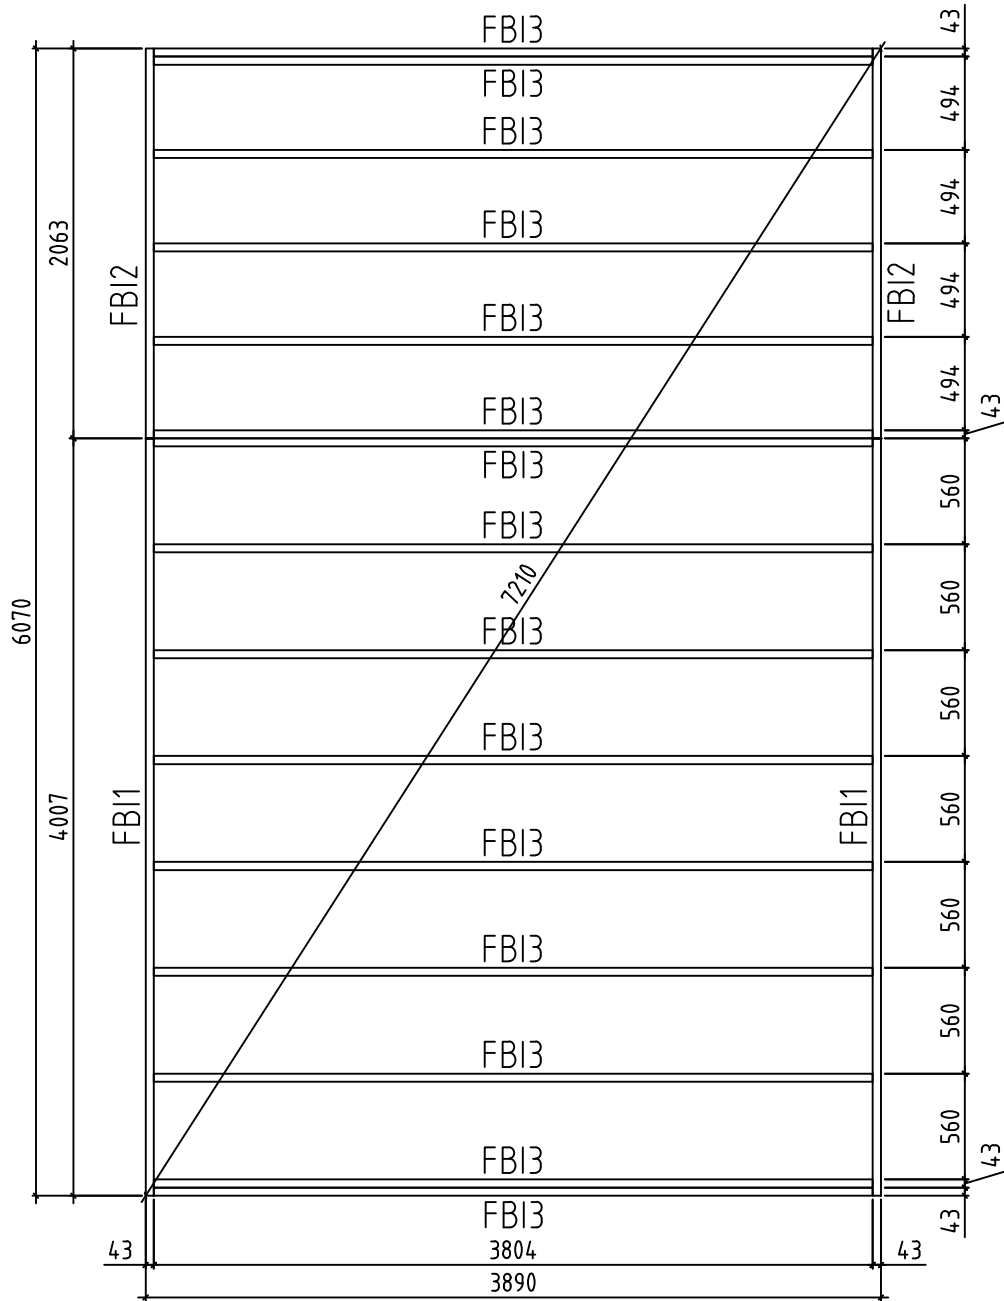
ARON



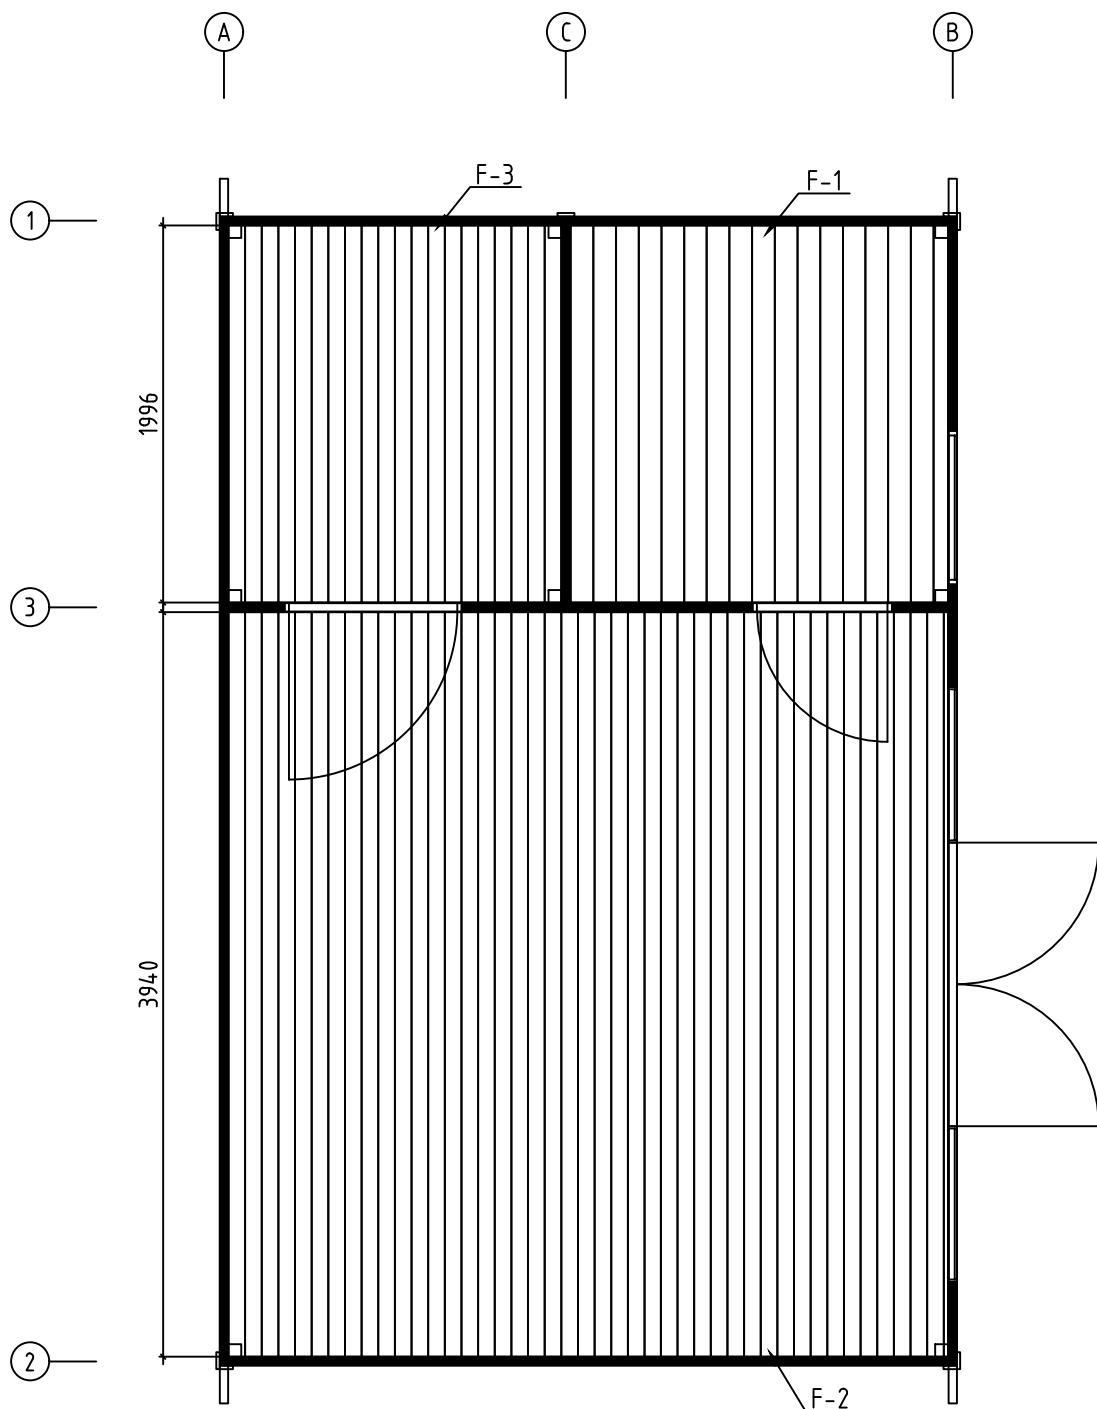
Namn-Name-Name-Nom 4453794	Sida-Page-Seite-Page 1
Utsikt-View-Aussicht-Vue 3D	Skala-Scale-Maßstab-Echelle 1:40
Material-Material-Material-Matériel 44x135	Datum-Date-Datum-Date 13.02.2026
Föredragande-Drafter-Zeichner-Rédacteur EJ	



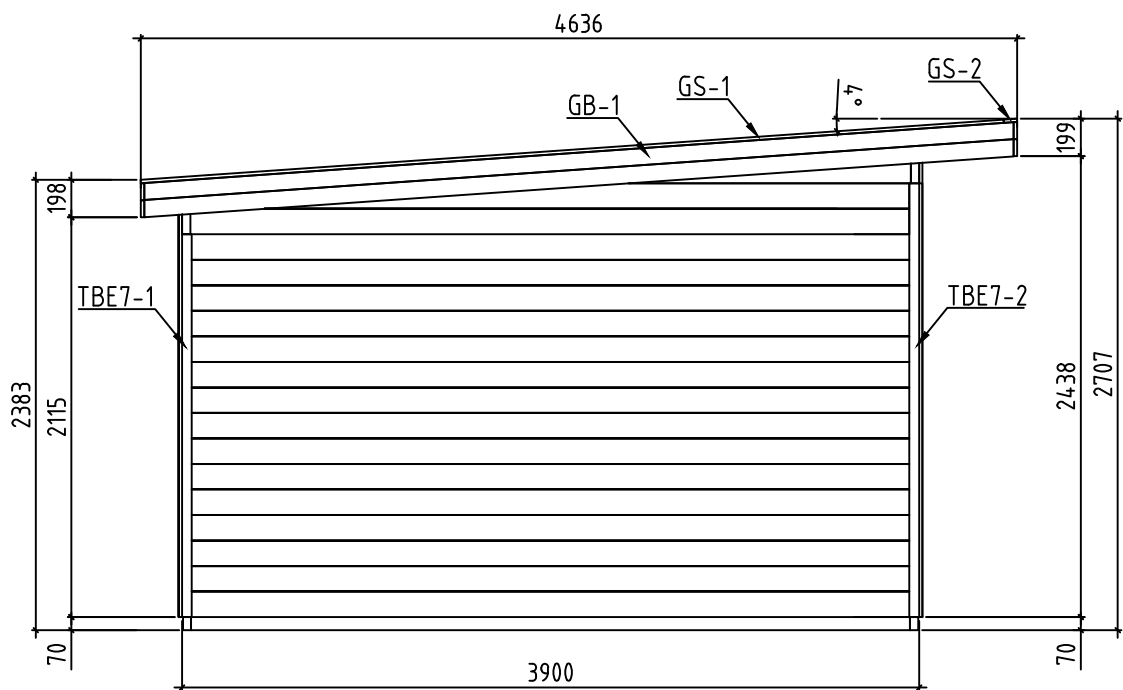
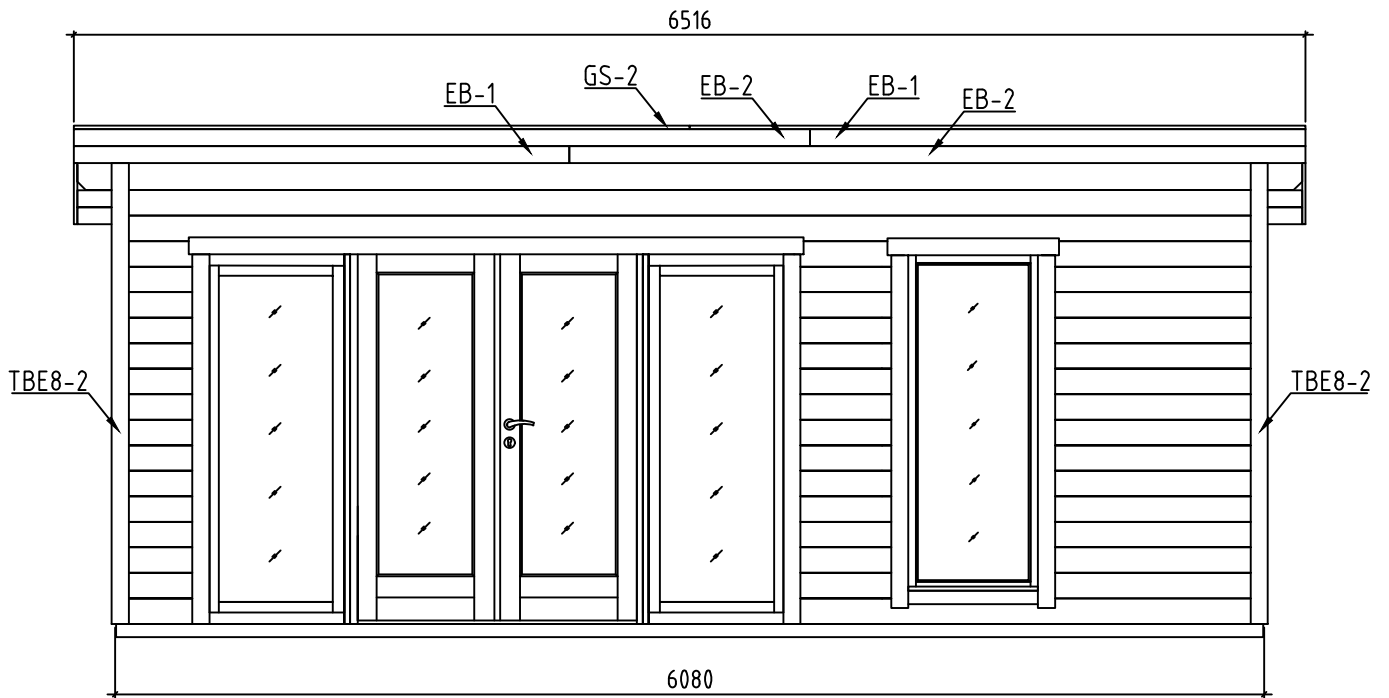
Namn-Name-Name-Nom 4453794	Sida-Page-Seite-Page 2
Utsikt-View-Aussicht-Vue Planritning-Groundplan-Grundplan-Plan De Masse	Skala-Scale-Maßstab-Echelle 1:40
Material-Material-Material-Matériel 44x135	Datum-Date-Datum-Date 13.02.2026
Föredragande-Drafter-Zeichner-Rédacteur EJ	



Namn-Name-Name-Nom 4453794	Sida-Page-Seite-Page 3
Utsikt-View-Aussicht-Vue Grund - Foundation - Fundament - Fondation	Skala-Scale-Maßstab-Echelle 1:40
Material-Material-Material-Matériel 44x135	Datum-Date-Datum-Date 13.02.2026
Föredragande-Drafter-Zeichner-Rédacteur EJ	

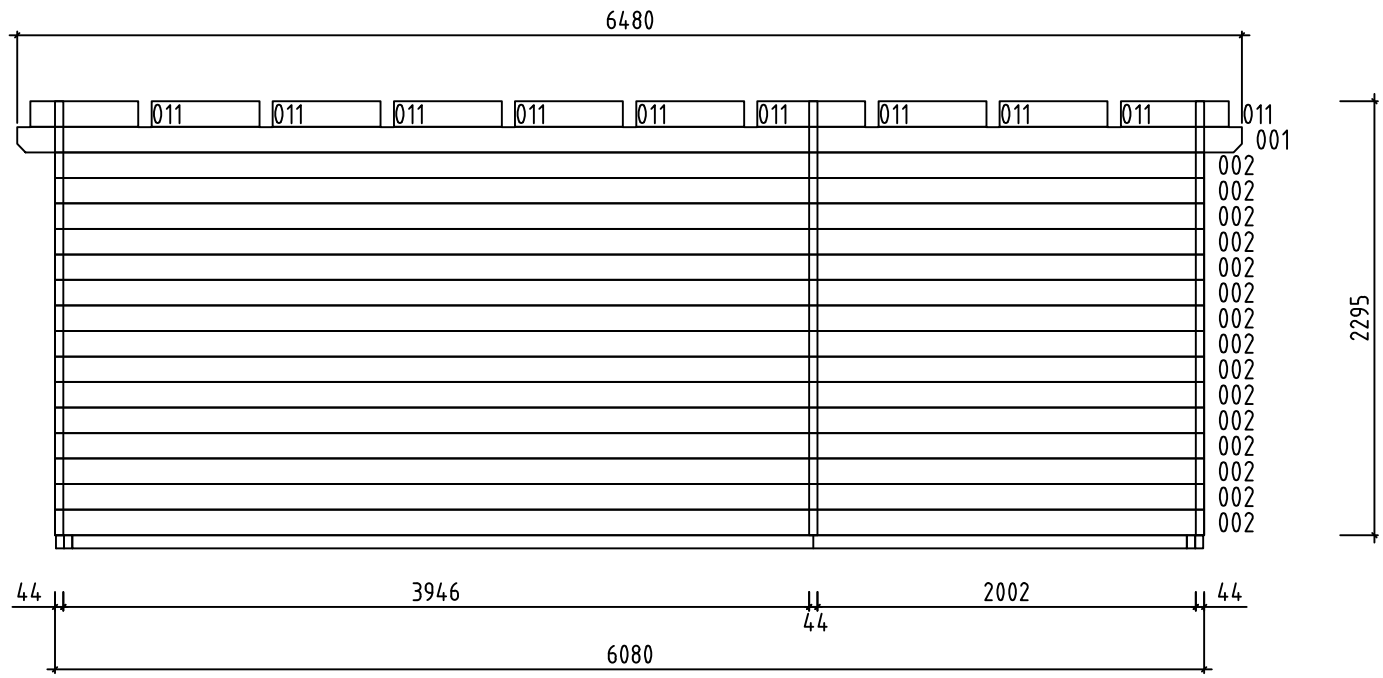


Namn-Name-Name-Nom 4453794	Sida-Page-Seite-Page 4
Utsikt-View-Aussicht-Vue Golvräder - Floor Boards-Fussbodenbretter - LameDePlancher	Skala-Scale-Maßstab-Echelle -
Material-Material-Material-Matériel 44x135	Datum-Date-Datum-Date 13.02.2026
Föredragande-Drafter-Zeichner-Rédacteur EJ	



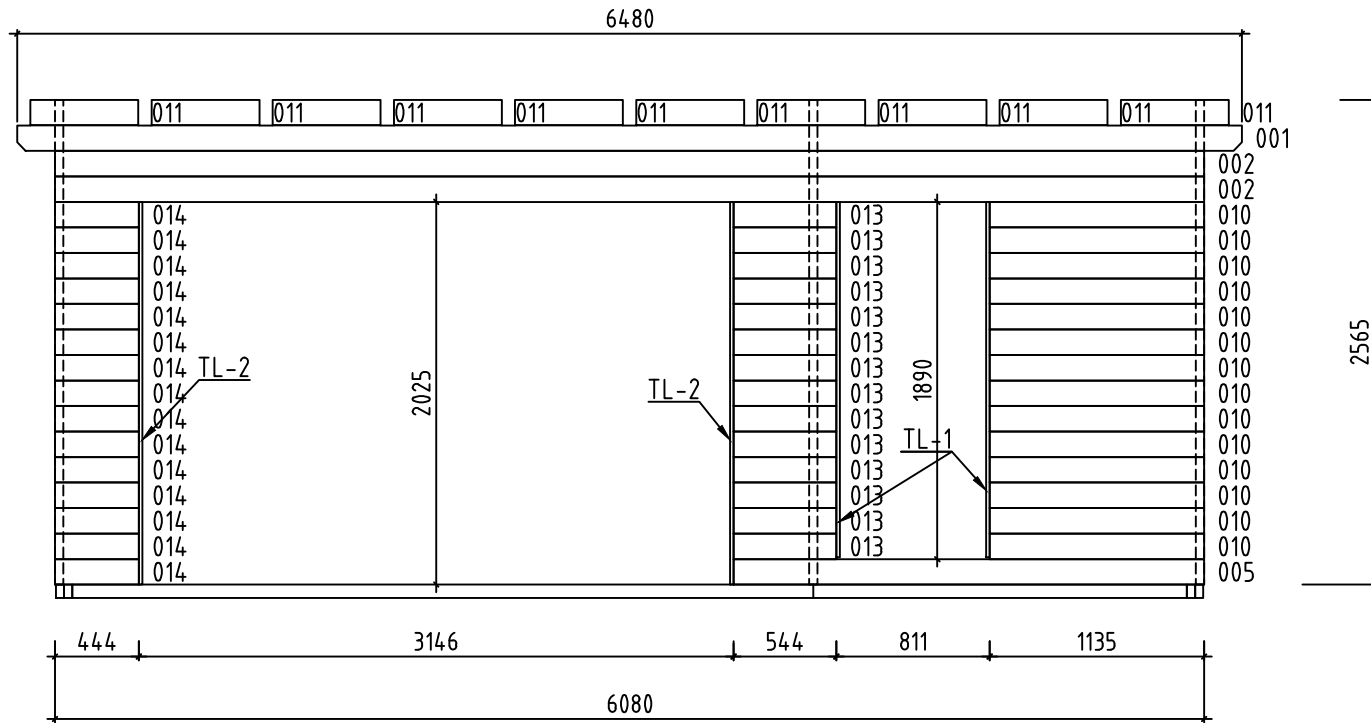
Namn-Name-Name-Nom 4453794	Sida-Page-Seite-Page 6
Utsikt-View-Aussicht-Vue Views-Ansichten-Vue Des Murs	Skala-Scale-Maßstab-Echelle 1:40
Material-Material-Material-Matériel 44x135	Datum-Date-Datum-Date 13.02.2026
Föredragande-Drafter-Zeichner-Rédacteur EJ	

Vägg-Wall-Wand-Mur A ↗

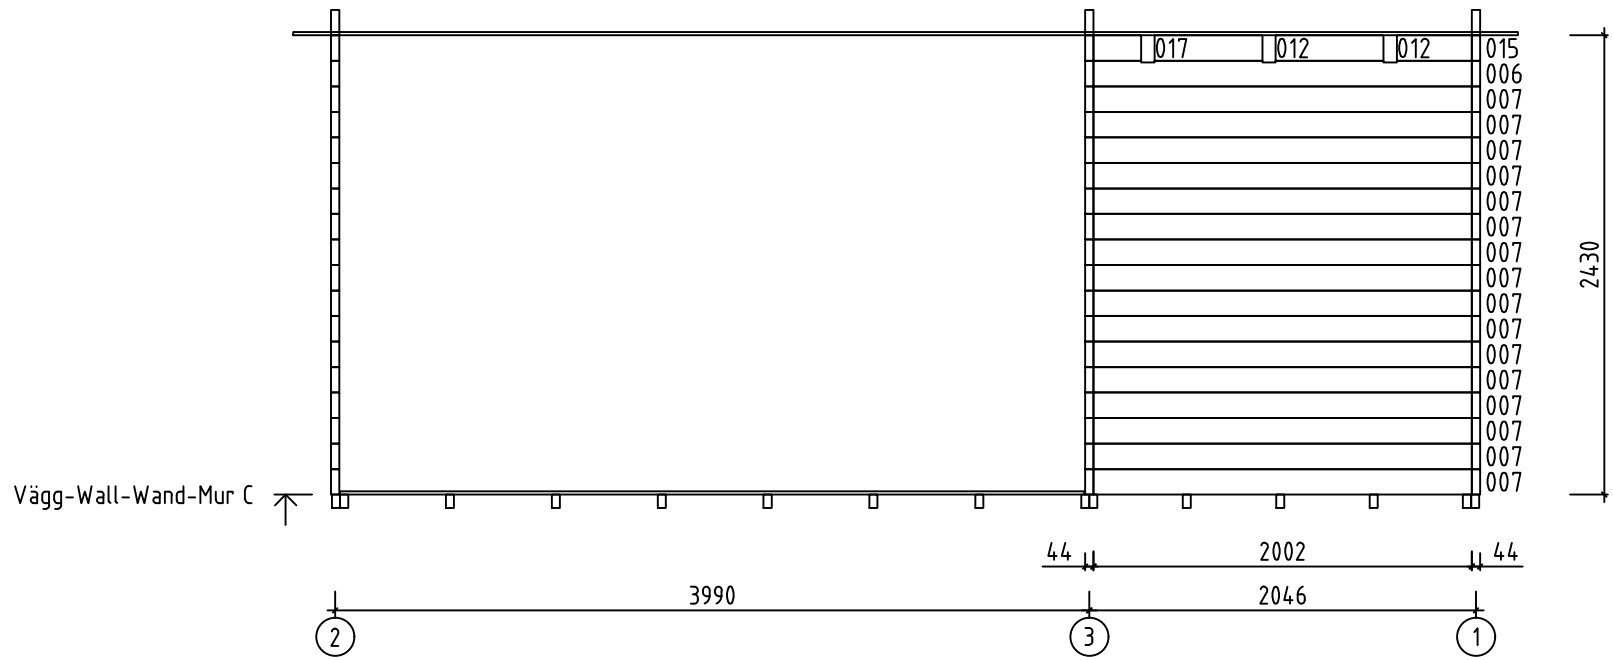


Namn-Name-Name-Nom 4453794	Sida-Page-Seite-Page 7
Utsikt-View-Aussicht-Vue Vägg-Wall-Wand-Mur A	Skala-Scale-Maßstab-Echelle 1:40
Material-Material-Material-Matériel 4.4x13.5	Datum-Date-Datum-Date 13.02.2026
Föredragande-Drafter-Zeichner-Rédacteur EJ	

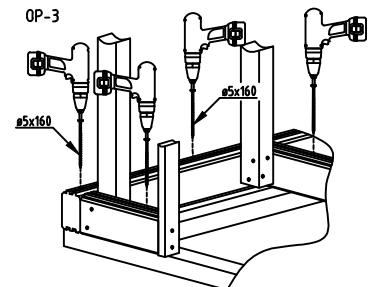
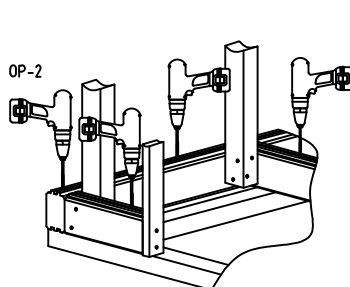
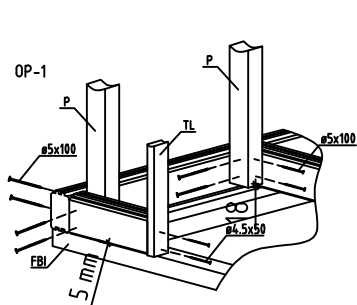
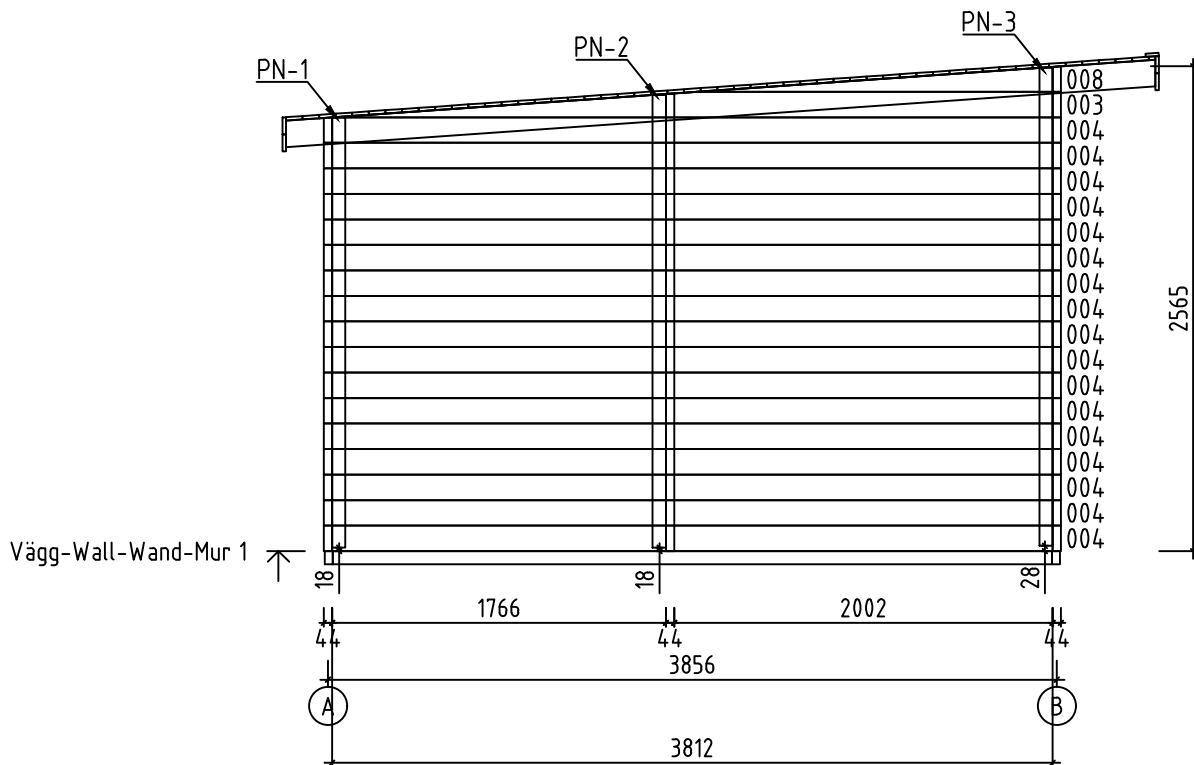
Vägg-Wall-Wand-Mur B ↑



 
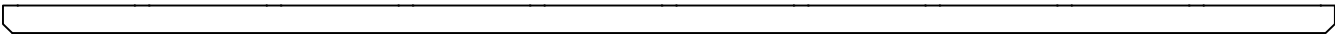
 
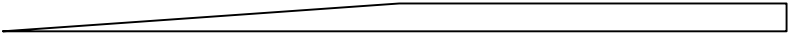
 
 
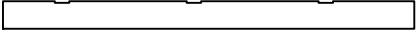
 
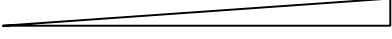
 
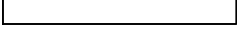
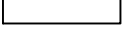
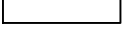

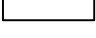
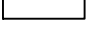
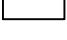
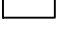
 
 
 
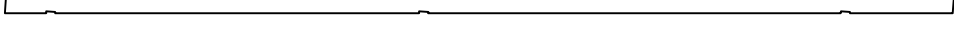

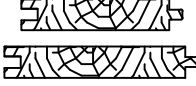
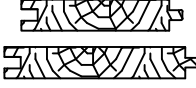
Namn-Name-Name-Nom 4453794	Sida-Page-Seite-Page 8
Utsikt-View-Aussicht-Vue Vägg-Wall-Wand-Mur B	Skala-Scale-Maßstab-Echelle 1:40
Material-Material-Material-Matériel 4.4x13.5	Datum-Date-Datum-Date 13.02.2026
Föredragande-Drafter-Zeichner-Rédacteur EJ	



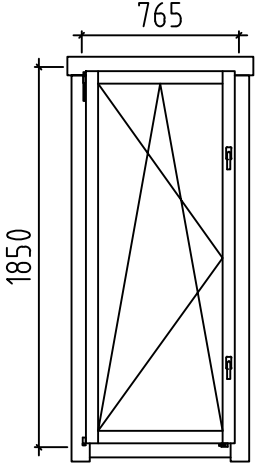
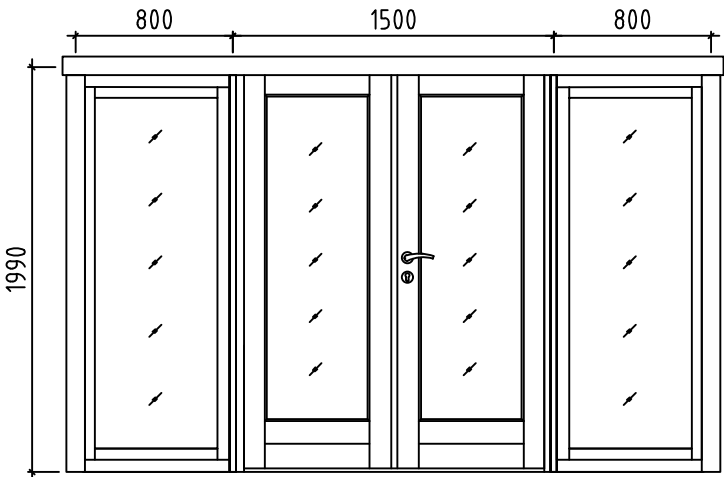
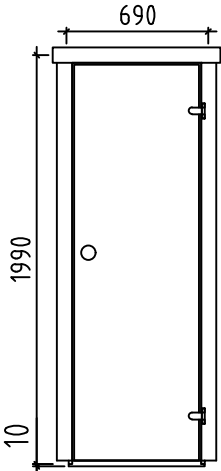
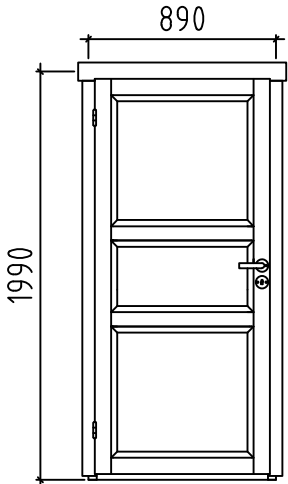
Namn-Name-Name-Nom 4453794	Sida-Page-Seite-Page 9
Utsikt-View-Aussicht-Vue Vägg-Wall-Wand-Mur C	Skala-Scale-Maßstab-Echelle 1:40
Material-Material-Material-Matériel 4.4x13.5	Datum-Date-Datum-Date 13.02.2026
Föredragande-Drafter-Zeichner-Rédacteur EJ	



Namn-Name-Name-Nom 4453794	Sida-Page-Seite-Page 10
Utsikt-View-Aussicht-Vue Vägg-Wall-Wand-Mur 1	Skala-Scale-Maßstab-Echelle 1:40
Material-Material-Material-Matériel 4.4x13.5	Datum-Date-Datum-Date 13.02.2026
Föredragande-Drafter-Zeichner-Rédacteur EJ	

Pos	4453794 Delförteckning - Piece List - Stückliste - Liste Des Pieces	Q.	P (mm)	L (mm)
EX1	Reservdel-Spare Beam-Erstatzbohle-Faisceau De Rechange 	1	44x135	6080
001		2	44x135	6480
002		17	44x135	6080
003		3	44x135	3812
004		36	44x135	3812
005		1	44x135	2490
006		1	44x135	2002
007		16	44x135	2002
008		3	44x132	1884
009		15	44x135	1540
010		14	44x135	1135
011		20	44x135	571
012		2	44x135	571
013		14	44x135	544
014		15	44x135	444
015		1	44x135	397
016		30	44x135	300
017		1	44x135	253
FBI1	Golvbjälkar (IMM) - Foundation (IMM) - Fundament - Fondation (IMM) 	2	43x70	4007
FBI3	Golvbjälkar (IMM) - Foundation (IMM) - Fundament - Fondation (IMM) 	15	43x70	3804
FBI2	Golvbjälkar (IMM) - Foundation (IMM) - Fundament - Fondation (IMM) 	2	43x70	2063
FR1	Takbjälke - Rafter - Dachsparren - Chevron 	11	70x140	4621
F-1	Golvbrädor - Floor Boards-Fussbodenbretter - Lame De Plancher 	17+1	120x28	1996
F-2	Golvbrädor - Floor Boards-Fussbodenbretter - Lame De Plancher  Eller-Or-Oder-Ou	44+1 34+1	88x18 114x18	3940
F-3	Golvbrädor - Floor Boards-Fussbodenbretter - Lame De Plancher  Eller-Or-Oder-Ou	20 16	88x18 114x18	1996
Namn-Name-Name-Nom 4453794		Datum-Date-Datum-Date 13.02.2026		Sida-Page-Seite-Page 1/4

Pos	4453794 Delförteckning - Piece List - Stückliste - Liste Des Pieces		Q.	P (mm)	L (mm)
R-1	Takbräde - Roof Boards - Dachbretter - Voliges	 Eller-Or-Oder-Ou	53+1 42+1	88x18 114x18	3880
R-2	Takbräde - Roof Boards - Dachbretter - Voliges	 Eller-Or-Oder-Ou	53 42	88x18 114x18	2600
FF-1	List - Fillet - Leiste - Corniere De Finition			18x35	31 m.
TBE7-1	Hörnlist - Corner Fillet - Eckleiste - Baguette De Fixation Du Angle		2	18x70	2025
TBE7-2	Hörnlist - Corner Fillet - Eckleiste - Baguette De Fixation Du Angle		2	18x70	2295
TBE8-1	Hörnlist - Corner Fillet - Eckleiste - Baguette De Fixation Du Angle		2	18x90	2295
TBE8-2	Hörnlist - Corner Fillet - Eckleiste - Baguette De Fixation Du Angle		2	18x90	2565
PN-1	Hörnlist - Corner Fillet - Eckleiste - Baguette De Fixation Du Angle		3	70x70	2280
PN-2	Hörnlist - Corner Fillet - Eckleiste - Baguette De Fixation Du Angle		2	70x70	2400
PN-3	Hörnlist - Corner Fillet - Eckleiste - Baguette De Fixation Du Angle		2	70x70	2530
PN-4	Hörnlist - Corner Fillet - Eckleiste - Baguette De Fixation Du Angle		1	70x70	2540
GB-1	Gavelbräda - Gable Moulding - Giebelleiste Planche De Rive		4	18x90	4618
EB-1	Takfotsinklädning - Eaves Board - Traufbrett - Bandeau De Toit		4	18x90	2621
EB-2	Takfotsinklädning - Eaves Board - Traufbrett - Bandeau De Toit		4	18x90	3895
TL-1	Monteringslist - Fixing Fillet - Fixierungsleiste - Profil De Fixation		8	18x43	1880
TL-2	Monteringslist - Fixing Fillet - Fixierungsleiste - Profil De Fixation		6	18x43	2025
GS-1	Bräda Ovanpå Gavelbräda - Roofing Felt Fillet - Dachpappenleiste - Baguette De Fixation Du Feutre Bitumeux		4	18x70	2289
GS-2	Bräda Ovanpå Gavelbräda - Roofing Felt Fillet - Dachpappenleiste - Baguette De Fixation Du Feutre Bitumeux		2	18x70	3258
HS	Skruv För Monteringslist (TL) - Screw For Fixing Fillet (TL) - Schraube Für Fixierung- leiste (TL) - Vis Pour Profil De Fixation (TL)		240	ø4.5x50	
HS	Skruv För Hörnlist (TBE) - Screw For Corner Fillet (TBE) - Schraube Für Eckleiste (TBE) - Vis Pour Baguette De Fixation Du Angle (TBE)		50	ø4.5x50	
HS	Skruv För Gavelbräda (GB) - Screw For Gable Moulding (GB) - Schraube Für Giebelleiste (GB) - Vis De Fixation Pour Planche De Rive (GB)		44	ø4.5x50	
HS	Skruv För Gavelbrädor (EB) - Screw For Eaves Boards (EB) - Schraube Für Traufbretter (EB) - Vis De Fixation Pour Bandeau De Toit (EB)		104	ø4.5x50	
HS	Skruv För Takläkt (GS) - Screw For Roofing Felt Fillet (GS) - Schraube Für Dachpappen- Leiste (GS) - Vis Pour Baguette Fixation Feutre Bitumeux (GS)		38	ø4.5x50	
HS	Skruv För Golvbrädor - Screw For Floor Boards - Schraube Für Fussbodenbretter - Vis D'Assemblage Des Lames De Plancher		175	ø4.5x60	
HS	Skruv för Vägghöjare - Screw For Wall Mounting - Schraube Für Wand- montage - Vis De Fixation a Mur		580	ø5x100	

Pos	4453794 Delförteckning - Piece List - Stückliste - Liste Des Pieces	Q.	P (mm)	L (mm)
	Fönster-Window-Fenster-Fenetre, AST PRE 	L	1 765x1850	
	Dörr-Door-Tür-Porte, AST PRE 	R	1 3100x1990	
	Dörr-Door-Tür-Porte, AST Sauna 	R	1 690x1990	
	Dörr-Door-Tür-Porte, AST 	L	1 890x1990	