


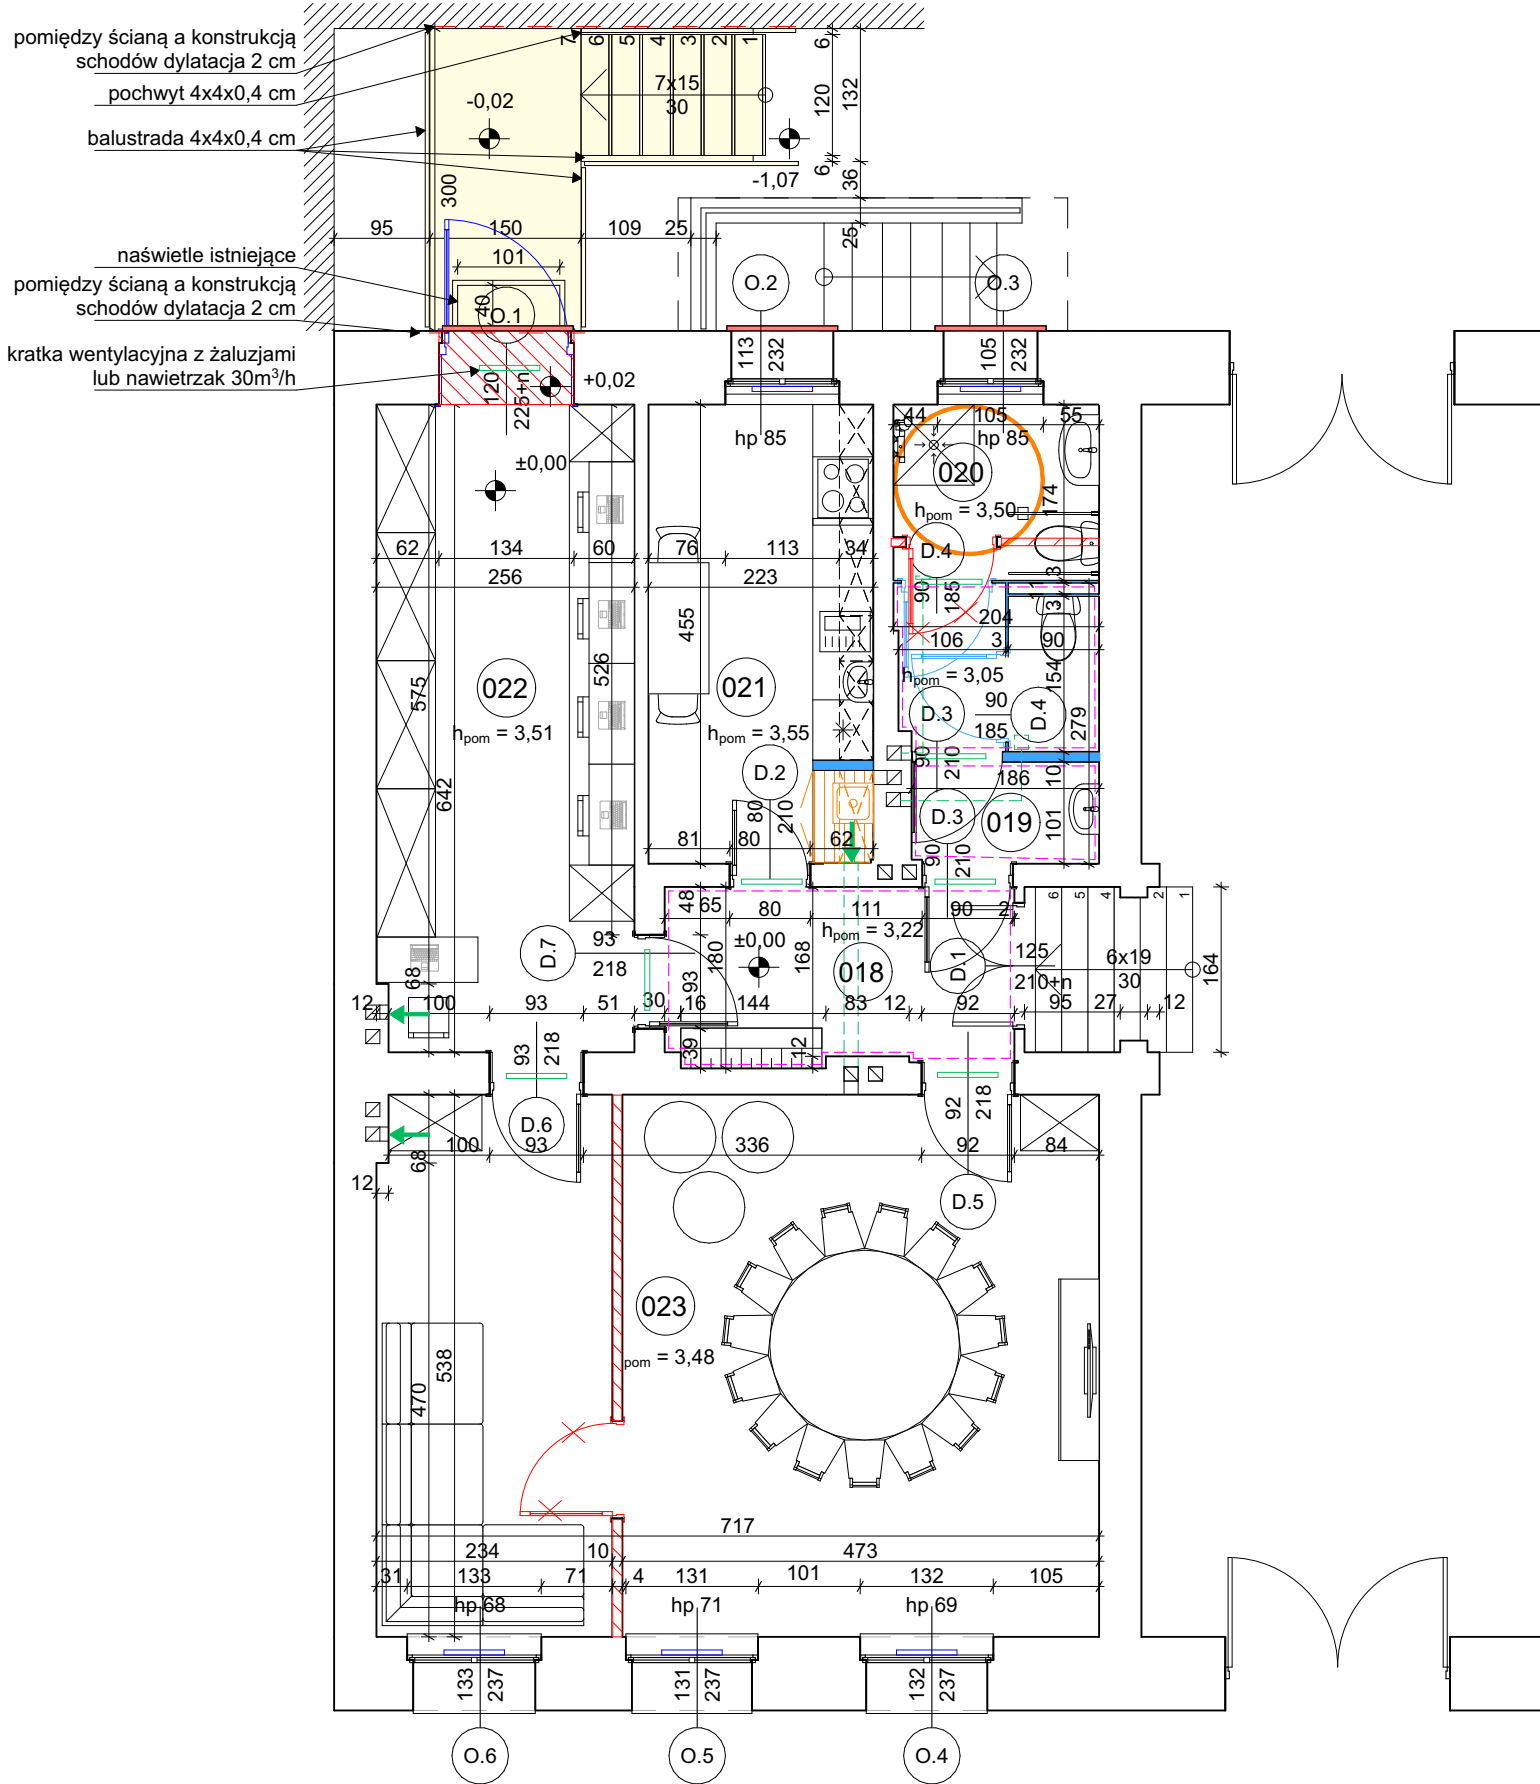

Projekt aranżacji pomieszczeń,
skala 1:75

1. Sufit podwieszany w pom. 023, spód +3,22
2. Sufit podwieszany w pom. 019, spód +3,05
3. Rura stalowa Dn150
4. Projektowany kanał podłączony do wentylatora sufitowego
5. Projektowany kanał podłączony do wentylatora ściennego

Schemat sufitów podwieszanych,
skala 1:100

Nr	Nazwa pomieszczenia	Powierzchnia
018	Korytarz	6,1
019	Łazienka	5,3
020	Łazienka NP	3,5
021	Kuchnia	10,2
022	Sala komputerowa	17,4
023	Sala główna	38,5
		81 m ²

UWAGA:
- WSZYSTKIE WYMIARY I POZIOMY ISTNIEJĄCE
SPRAWDZIĆ NA BUDOWIE
- OKNA: O.1, O.2, O.3 NOWE BIAŁE Z PCV, WG.
RYSUNKU 008 ZESTAWIENIE STOLARKI OKIENNEJ
- OKNA: O.4, O.5, O.6 DO RENOWACJI + NAWIETRZAKI
(W PRZYP. BRAKU MOŻLIWOŚCI MONTAŻU W OKNIE,
NAWIETRZAKI UMIEŚCIĆ W ŚCIANIE) WG. RYSUNKU
008 ZESTAWIENIA STOLARKI OKIENNEJ
- PRZY REALIZACJI UWZGLĘDNIĆ PROJEKTY
BRANŻOWE

Ten rysunek jest objęty prawami autorskimi firmy Urbicon Sp. z o.o. i nie może być używany, przetwarzany czy reprodukowany w części lub w całości bez pisemnej zgody autora.

LEGENDA:

- do usunięcia ściana - pom. 020, 023;
- do usunięcia okno - pom. 022
- ściana w nowym miejscu, wydzielająca przedsiónek wc (z płyt g-k wodoodpornych, na stelażu stalowym)- pom 019
- ściana modułowa (hpl) wydzielająca kabiny wc - pom. 020
- drzwi modułowe (hpl) do kabin wc, 90x185, D.4
- projektowane schody stalowe, spocznik z balustradą
- ściana sąsiedniego budynku
- szafka
- szafa na przybory porządkowe ze zlewem
- żaluzje zewnętrzne sterowane elektrycznie - okna O.1, O.2, O.3
- szafka na ubrania dla dzieci, 141x40x320cm
- projektowany nawietrzak okienny
- projektowana kratka transferowa w drzwiach lub podcien
- projektowany kanał wentylacji wywiewnej z wentylatorem ściennym lub sufitowym
- rura stalowa dn150
- wyciąg wentylacji grawitacyjnej
- przestrzeń manewrowa ø=150 cm
- sufit podwieszany

Inwestor
**PCK - Zachodniopomorski Oddział Okręgowy
Polskiego Czerwonego Krzyża**

NAZWA OBIEKTU BUDOWLANEGO / PROJEKT
**Remont oraz aranżacja pomieszczeń placówki wsparcia dziennego dla
dzieci, zlokalizowanych w parterze budynku przy al. Wojska Polskiego
63 w Szczecinie**

**al.Wojska Polskiego 63, 70-476 Szczecin
dz. 20/1, obr 1033.**

JEDNOSTKA PROJEKTOWA

urbicon®

URBICON Sp. z o.o.
Oddział w Szczecinie
PL 71-524 Szczecin
Ul. W. Kadłubka 39 - lp.,
tel./fax.: (+48) 91-482-13-33
e-mail: urbicon@urbicon.pl
www.urbicon.pl

Adres rejestrowy
PL 71-303 Szczecin
Ul.Trentowskiego 34,

Branża
ARCHITEKTURA

Imię i nazwisko Specjalność Nr uprawnień projektowych
Nr wpisu do izby Data Podpis

Projektant
Sporządzający projekt budowlany

prof. dr hab. inż. arch.
Zbigniew Paszkowski

architektoniczna

218/Sz/83
ZP-0107

Projektant sprawdzający

mgr inż. arch.
Barbara Paszkowska

architektoniczna

124/Kr/82
ZP-0110

Tytuł rysunku

**PROJEKT TECHNICZNY,
RZUT POMIESZCZEŃ - ARANŻACJA -
rzut podstawowy po uwagach**

Nr projektu	Faza	Nr rys.	Nazwa rysunku	Poziom	Rewizja	Data
25_016	PT	004A	RZUT PARTERU	0	-	2026-04-30

Format	420x297	Skala	1:75, 1:100	Nazwa rysunku	25-016/PT/A/004A
--------	---------	-------	----------------	---------------	------------------