





PERSPEKTYWA

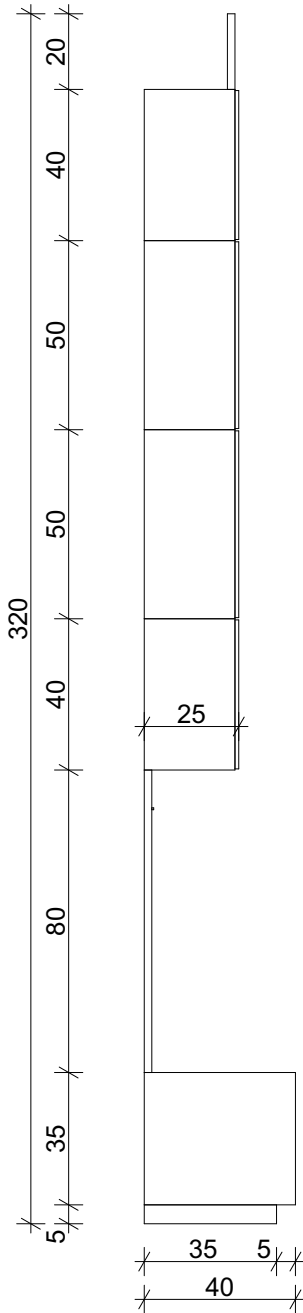


WIDOK BOCZNY

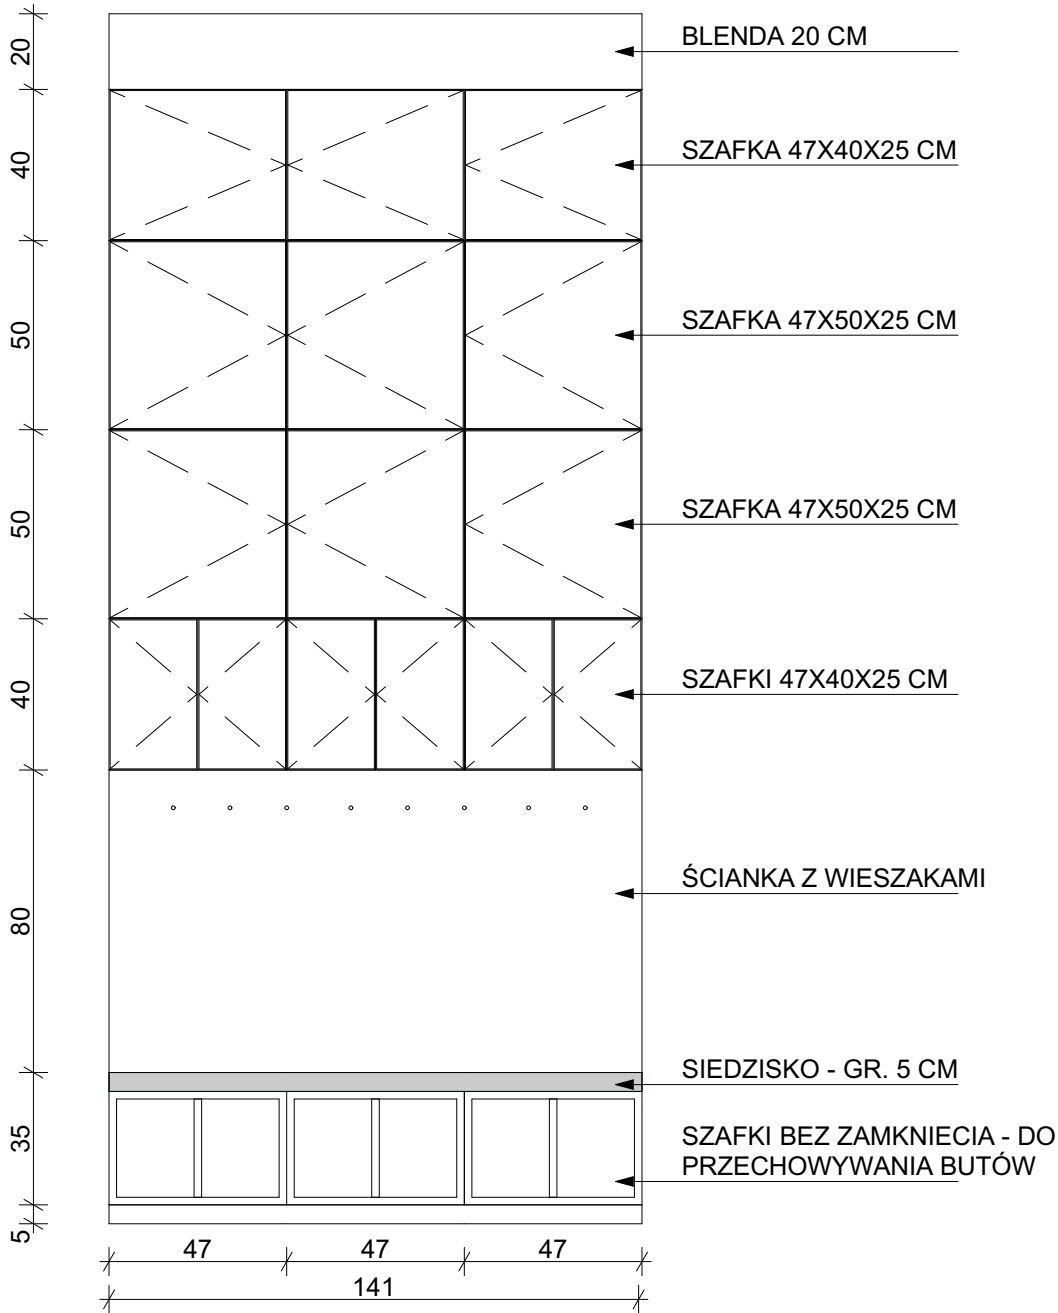

WIDOK FRONTALNY

Ten rysunek jest objęty prawami autorskimi firmy Urbicon Sp. z o.o. i nie może być używany, przetwarzany czy reprodukowany w części lub w całości bez pisemnej zgody autora.

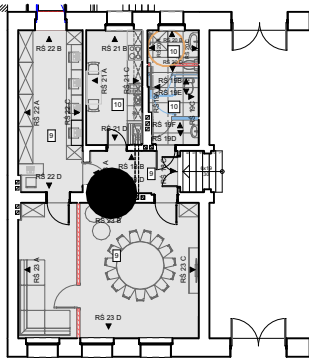

LOKALIZACJA SZAFKI

**UWAGA**  
RYSUNKI PRZEDSTAWIAJĄ WIDOK OD WEWNĄTRZ,  
OD ZEWNĄTRZ OKNA POSIADAJĄ WĘGARKI  
WSZYSTKIE WYMIARY I POZIOMY SPRAWDZIĆ NA  
MIEJSCU BUDOWY

Inwestor  
**PCK - Zachodniopomorski Oddział Okręgowy  
Polskiego Czerwonego Krzyża**

NAZWA OBIEKTU BUDOWLANEGO / PROJEKT  
**Remont oraz aranżacja pomieszczeń placówki wsparcia dziennego dla  
dzieci, zlokalizowanych w parterze budynku przy al. Wojska Polskiego  
63 w Szczecinie**

**al. Wojska Polskiego 63, 70-476 Szczecin  
dz. 20/1, obr 1033.**

JEDNOSTKA PROJEKTOWA  
**urbicon®**  
URBICON Sp. z o.o.  
Oddział w Szczecinie  
PL 71-524 Szczecin  
Ul. W. Kadłubka 39 - Ip.,  
tel./fax.: (+48) 91-482-13-33  
e-mail: urbicon@urbicon.pl  
www.urbicon.pl  
Adres rejestrowy  
PL 71-303 Szczecin  
Ul. Trentowskiego 34,

Branża  
**ARCHITEKTURA**

| Imię i nazwisko                                                                                  | Specjalność      | Nr uprawnień projektowych<br>Nr wpisu do izby | Data | Podpis |
|--------------------------------------------------------------------------------------------------|------------------|-----------------------------------------------|------|--------|
| Projektant<br>Sporządzający projekt budowlany<br>prof. dr hab. inż. arch.<br>Zbigniew Paszkowski | architektoniczna | 218/Sz/83<br>ZP-0107                          |      |        |
| Projektant sprawdzający<br>mgr inż. arch.<br>Barbara Paszkowska                                  | architektoniczna | 124/Kr/82<br>ZP-0110                          |      |        |

Tytuł rysunku  
**PROJEKT WYKONAWCZY,  
SZAFKA NA UBRANIA DLA DZIECI- SCHEMAT**

| Nr projektu | Faza    | Nr rys. | Nazwa rysunku | Poziom        | Rewizja         | Data       |
|-------------|---------|---------|---------------|---------------|-----------------|------------|
| 25_016      | PW      | 017     | RZUT PARTERU  | 0             | -               | 2026-04-30 |
| Format      | 420x297 | Skala   | 1:20          | Nazwa rysunku | 25-016/PW/A/017 |            |