




Prospetto est scala 1:200

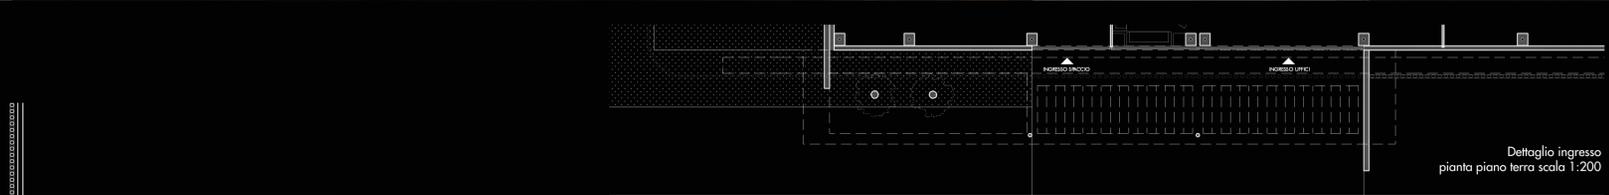


Dettaglio ingresso  
pianta piano terra scala 1:200


ELEGANTE NATURALIZZA



Cemento Wood Plastic Composit Bronzo Gres effetto metallo Metallo antracite

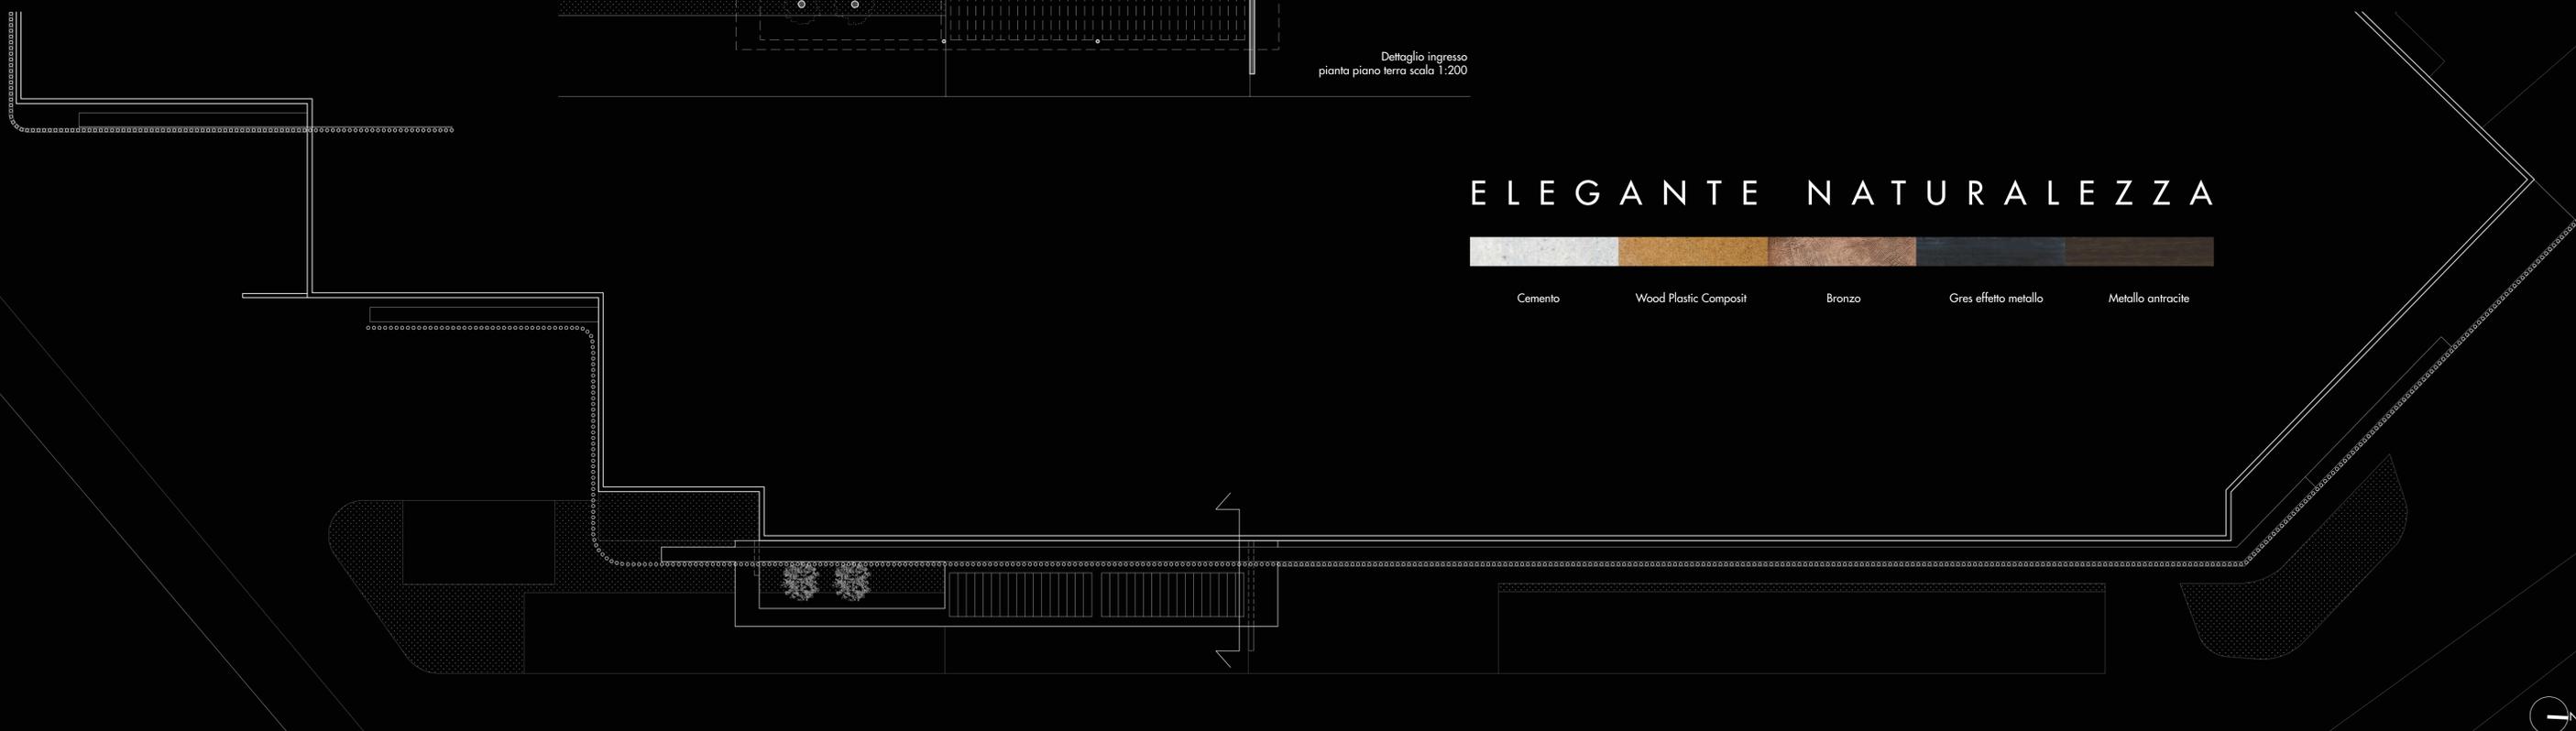


Pianta copertura scala 1:200

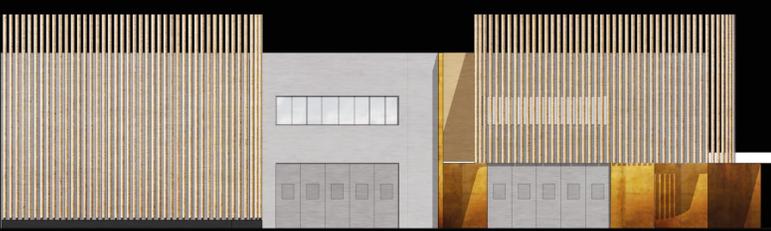

Prospetto laterale sud scala 1:200



Prospetto laterale nord scala 1:200

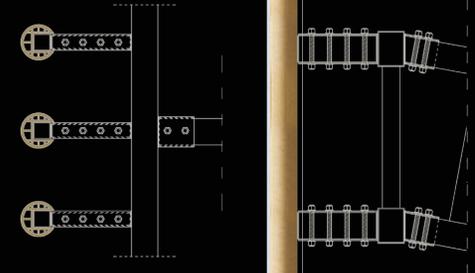

Dettaglio attacco  
Pianta scala 1:20

Dettaglio attacco  
Sezione scala 1:20



Tubo in WPC



Sezione tubo  
WPC con  
anima in  
acciaio zincato




Illuminazione

TAVOLA 1/2

CLAUDIO NARDI


nome e cognome partecipante/i

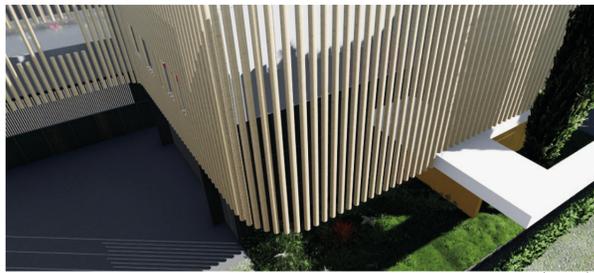

Dettaglio angolo



Dettaglio prospetto est

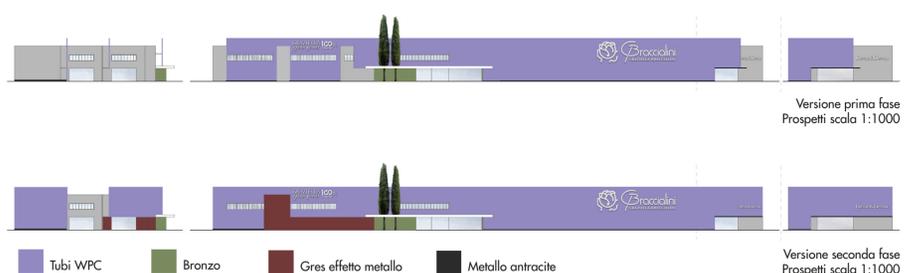

Versione prima fase  
Prospetti scala 1:1000

Versione seconda fase  
Prospetti scala 1:1000



Pianta scala 1:100  
Dettaglio versione completa con soluzione alternativa B  
Profilo WPC trapezoidale



Vista 1



Vista 2



Vista 3



Sezione scala 1:50