



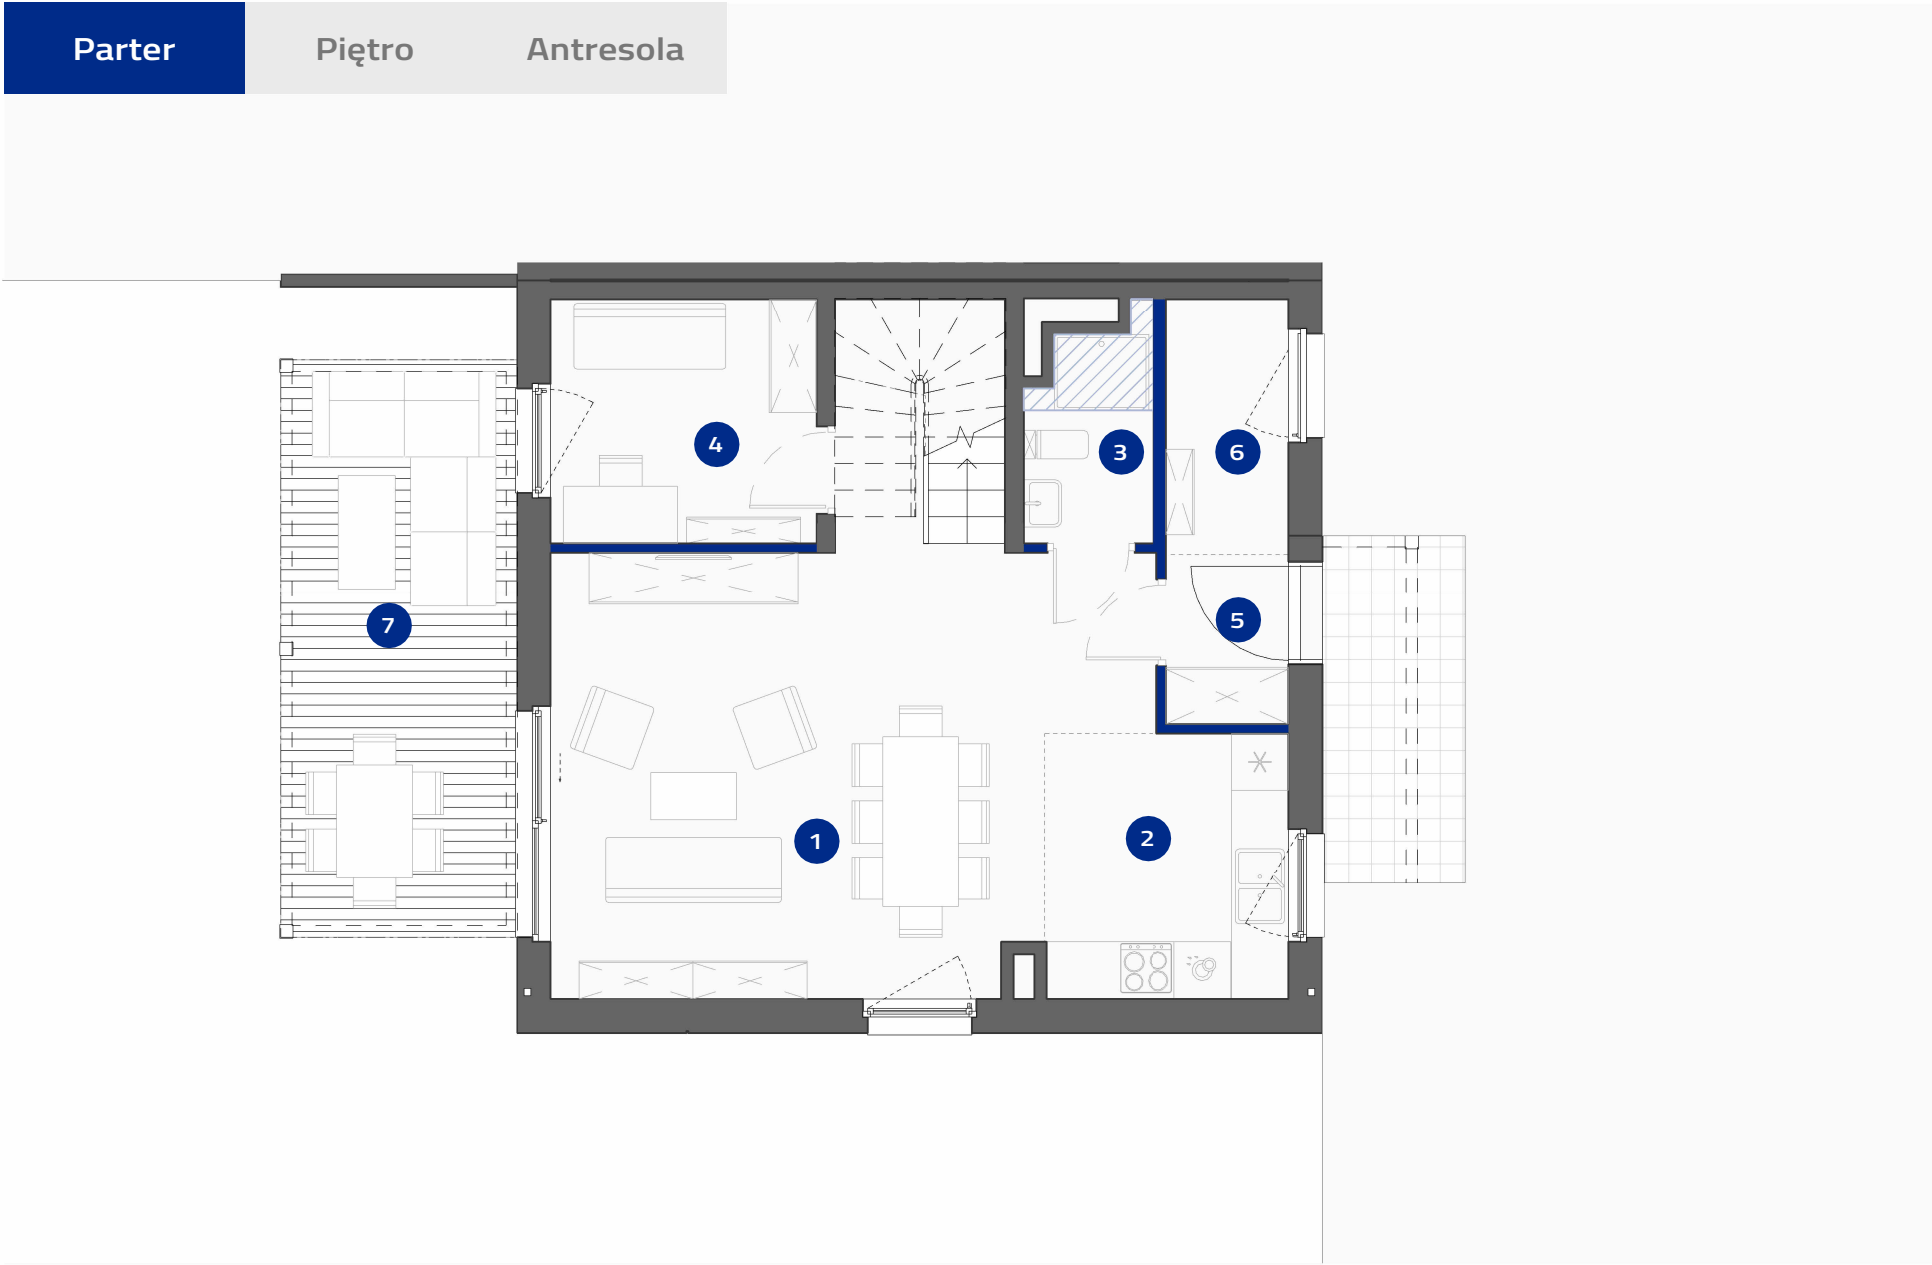

Ścianki działowe (1,06m²)

Sufit podwieszany 2,58m

9A	1	0	5
Numer	Budynek	Piętro	Pokoje

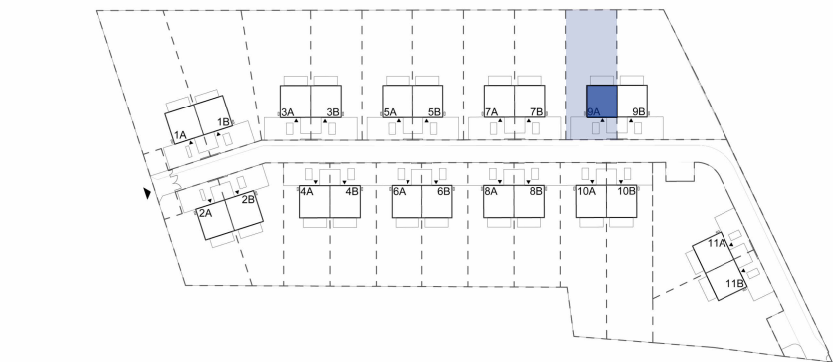

DOM 9A


Powierzchnia ogrodu: 398,43 m²

Powierzchnia zabudowy: 67,90m²

1	Salon z jadalnią	28.50 m ²
2	Kuchnia	7.25 m ²
3	Łazienka	2.92 m ²
4	Gabinet	7.22 m ²
5	Wiatrołap	2.32 m ²
6	Pom. Techniczne	3.48 m ²
Suma powierzchni użytkowej:		51.69
7	Taras	15.28 m ²

126,42 m ²	134,72 m ²
Suma pow. użytkowej:	Łączna pow. lokalu:


Powierzchnie pomieszczeń wg normy PN-ISO 9836:2022-07. Należy pamiętać, że niniejsze materiały mają jedynie charakter poglądowy i służą za prezentację nieruchomości, możliwości wykończenia i aranżacji wnętrz. Lokalizacja urządzeń podana orientacyjnie, na etapie projektu wykonawczego mogą nastąpić zmiany. Należy pamiętać, że niniejsze materiały nie mają charakteru oferty w rozumieniu kodeksu cywilnego i nie stanowią zobowiązania spółki.

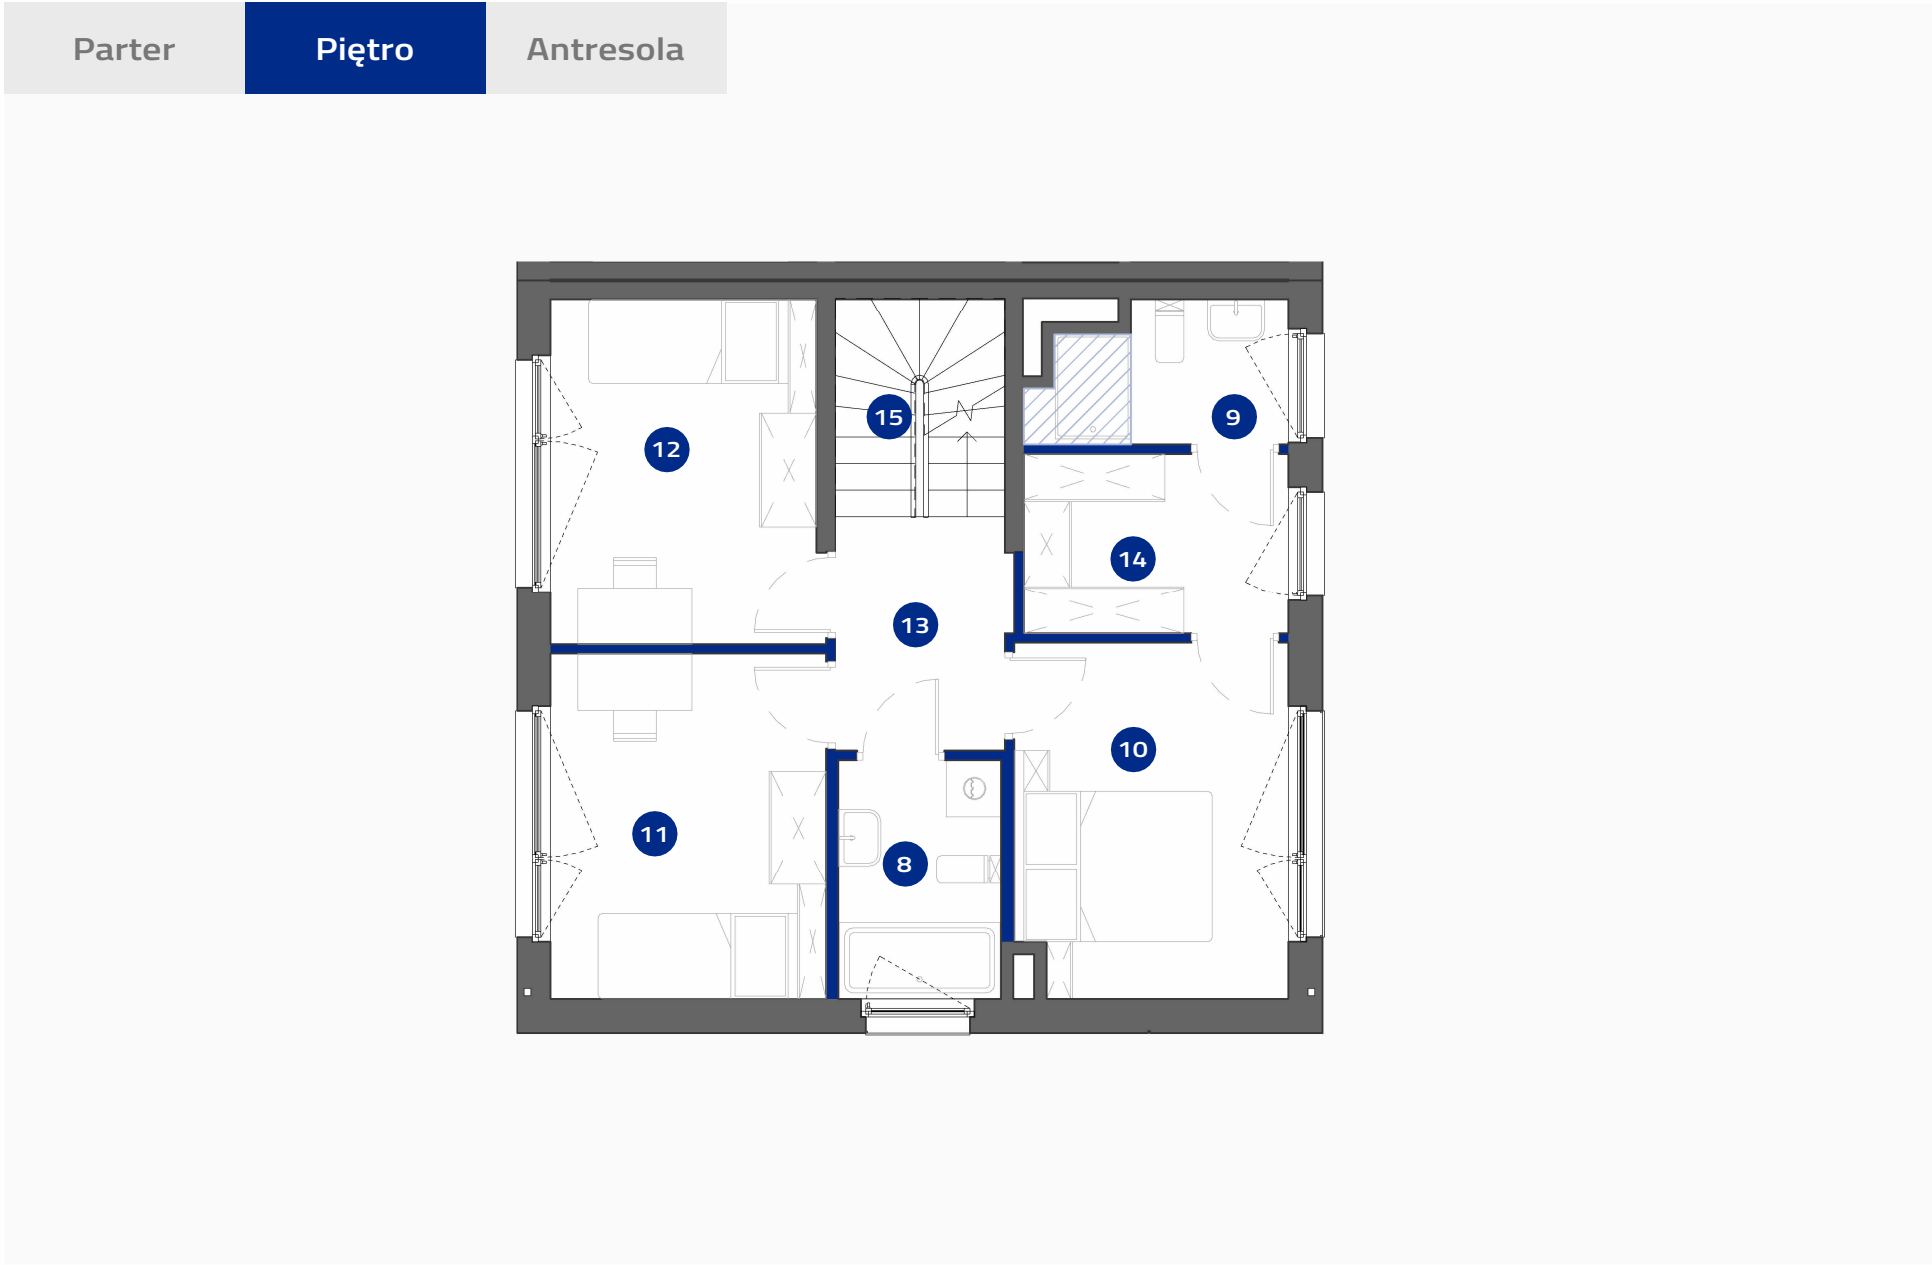

Ścianki działowe (2,10m²)

Sufit podwieszany 2,40m

9A	1	1	5
Numer	Budynek	Piętro	Pokoje

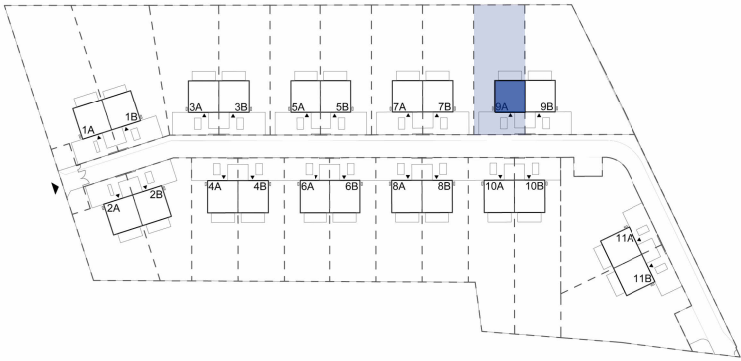

DOM 9A



Powierzchnia ogrodu:398,43 m²

Powierzchnia zabudowy:67,90m²

8Łazienka	4.35 m ²
9Łazienka	3.70 m ²
10Sypialnia główna	10.73 m ²
11Pokój 1	10.60 m ²
12Pokój 2	10.33 m ²
13Hol	4.56 m ²
14Garderoba	5.32 m ²
Suma powierzchni użytkowej	49.59 m ²
15Schody	4.14 m ²
Suma	53.73 m ²

126,42 m ²	134,72 m ²
Suma pow. użytkowej:	Łączna pow. lokalu:

Powierzchnie pomieszczeń wg normy PN-ISO 9836:2022-07. Ninejsze materiały mają jedynie charakter poglądowy i służą za prezentację nieruchomości, możliwości wykończenia i aranżacji wnętrz. Lokalizacja urządzeń podana orientacyjnie, na etapie projektu wykonawczego mogą nastąpić zmiany. Ninejsze materiały nie mają charakteru oferty w rozumieniu kodeksu cywilnego i nie stanowią zobowiązania spółki.

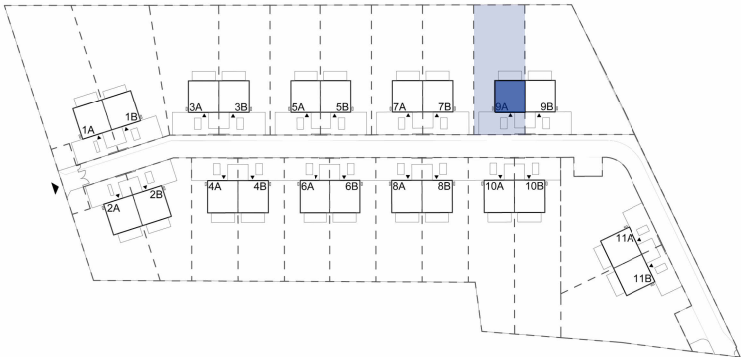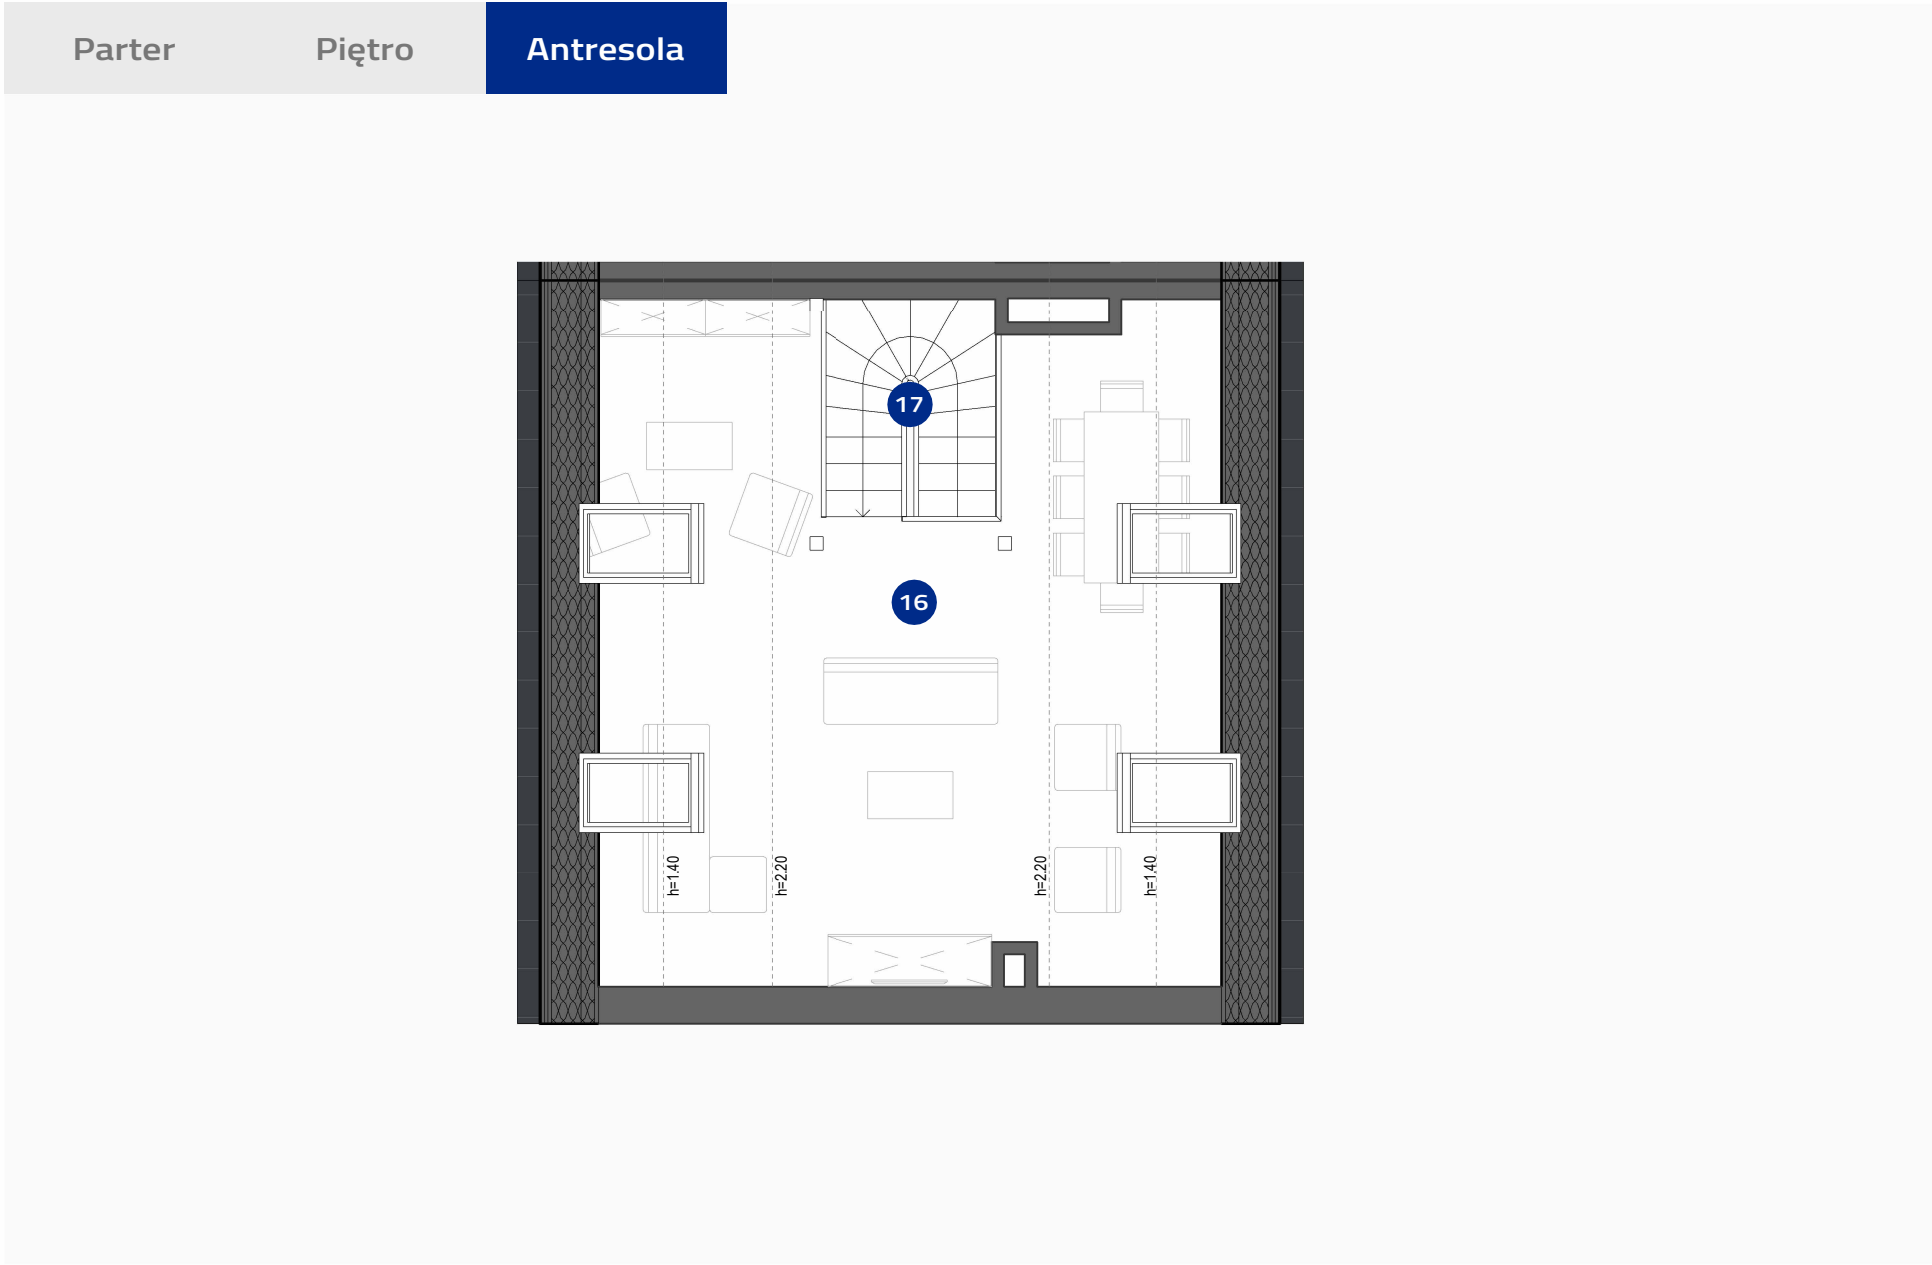

DOM 9A

Powierzchnia ogrodu:398,43 m²

Powierzchnia zabudowy:67,90m²

16	Antresola strefa rekreacyjna	25.14 m ²
	Suma powierzchni użytkowej	25.14 m ²
17	Schody	4.16 m ²
	Suma	29.30 m ²

9A	1	2	5	126,42 m ²	134,72 m ²
Numer	Budynek	Piętro	Pokoje	Suma pow. użytkowej:	Łączna pow. lokalu:

Powierzchnie pomieszczeń wg normy PN-ISO 9836:2022-07. Ninejsze materiały mają jedynie charakter poglądowy i służą za prezentację nieruchomości, możliwości wykończenia i aranżacji wnętrz. Lokalizacja urządzeń podana orientacyjnie, na etapie projektu wykonawczego mogą nastąpić zmiany. Ninejsze materiały nie mają charakteru oferty w rozumieniu kodeksu cywilnego i nie stanowią zobowiązania spółki.