
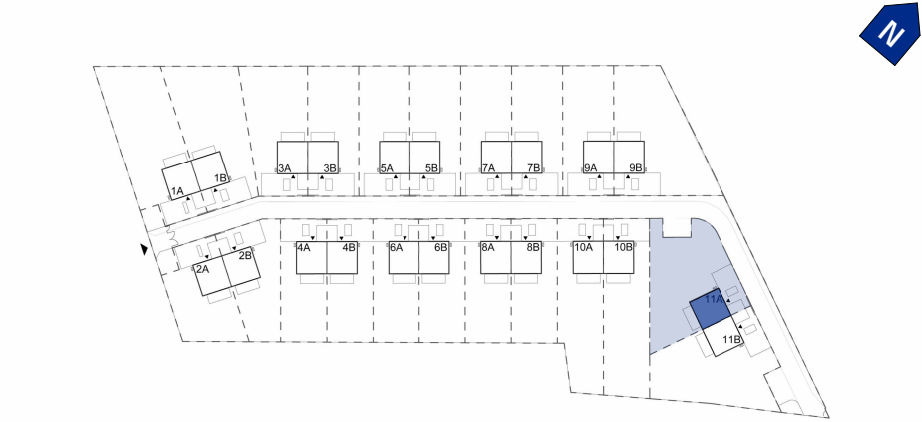


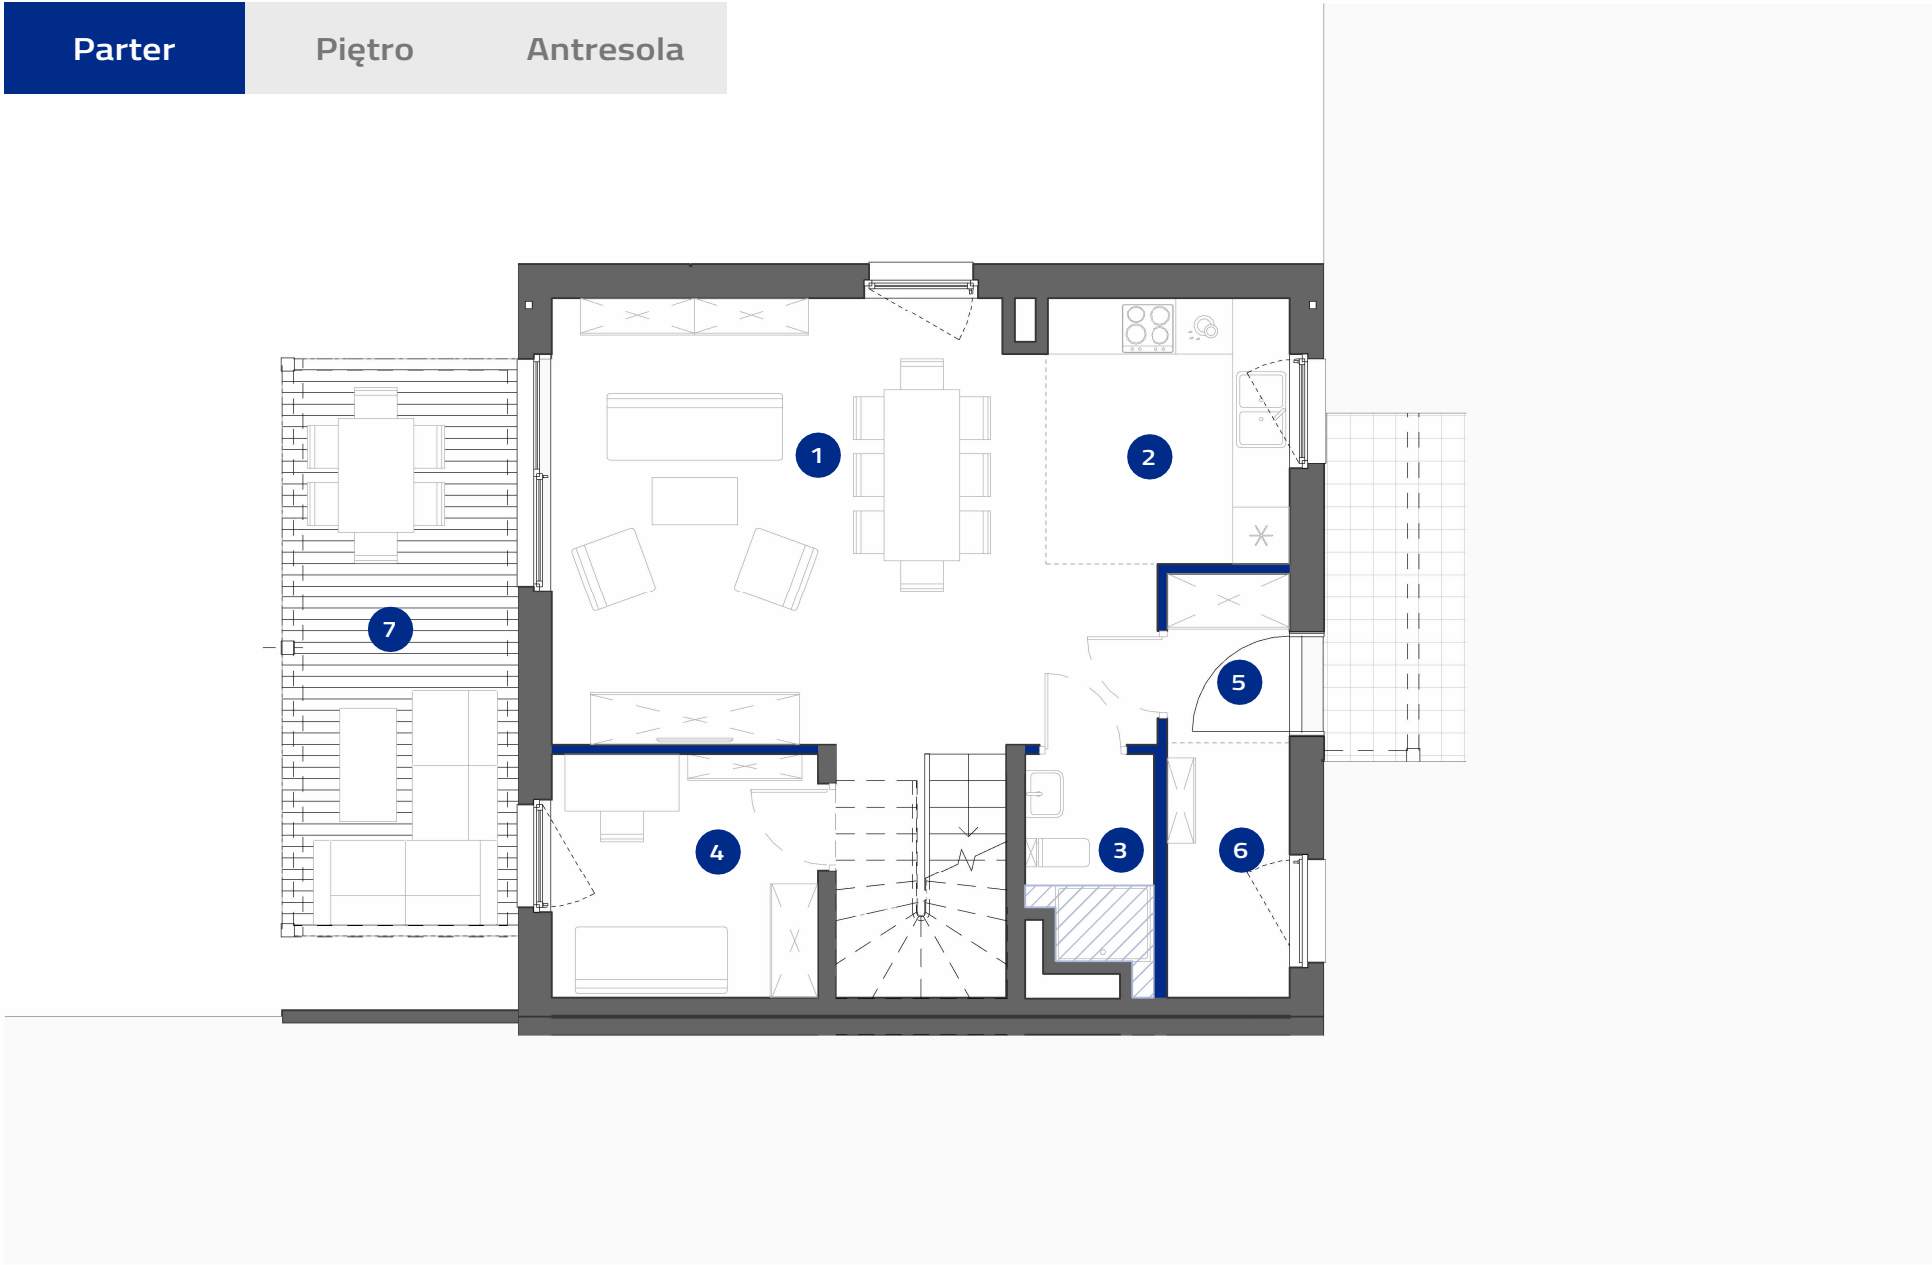

DOM 11A


Powierzchnia ogrodu:561,80 m²

Powierzchnia zabudowy:67,90m²

1	Salon z jadalnią	28.57 m ²
2	Kuchnia	7.06 m ²
3	Łazienka	2.87 m ²
4	Gabinet	7.12 m ²
5	Wiatrołap	2.28 m ²
6	Pom. Techniczne	3.41 m ²
Suma powierzchni użytkowej:		51.31 m ²
7	Taras	15.28 m ²

11A	1	0	5	121,55 m ²	129,55 m ²
Numer	Budynek	Piętro	Pokoje	Suma pow. użytkowej:	Łączna pow. lokalu:

Powierzchnie pomieszczeń wg normy PN-ISO 9836:2022-07. Należy pamiętać, że niniejsze materiały mają jedynie charakter poglądowy i służą za prezentację nieruchomości, możliwości wykończenia i aranżacji wnętrz. Lokalizacja urządzeń podana orientacyjnie, na etapie projektu wykonawczego mogą nastąpić zmiany. Niniejsze materiały nie mają charakteru oferty w rozumieniu kodeksu cywilnego i nie stanowią zobowiązania spółki.

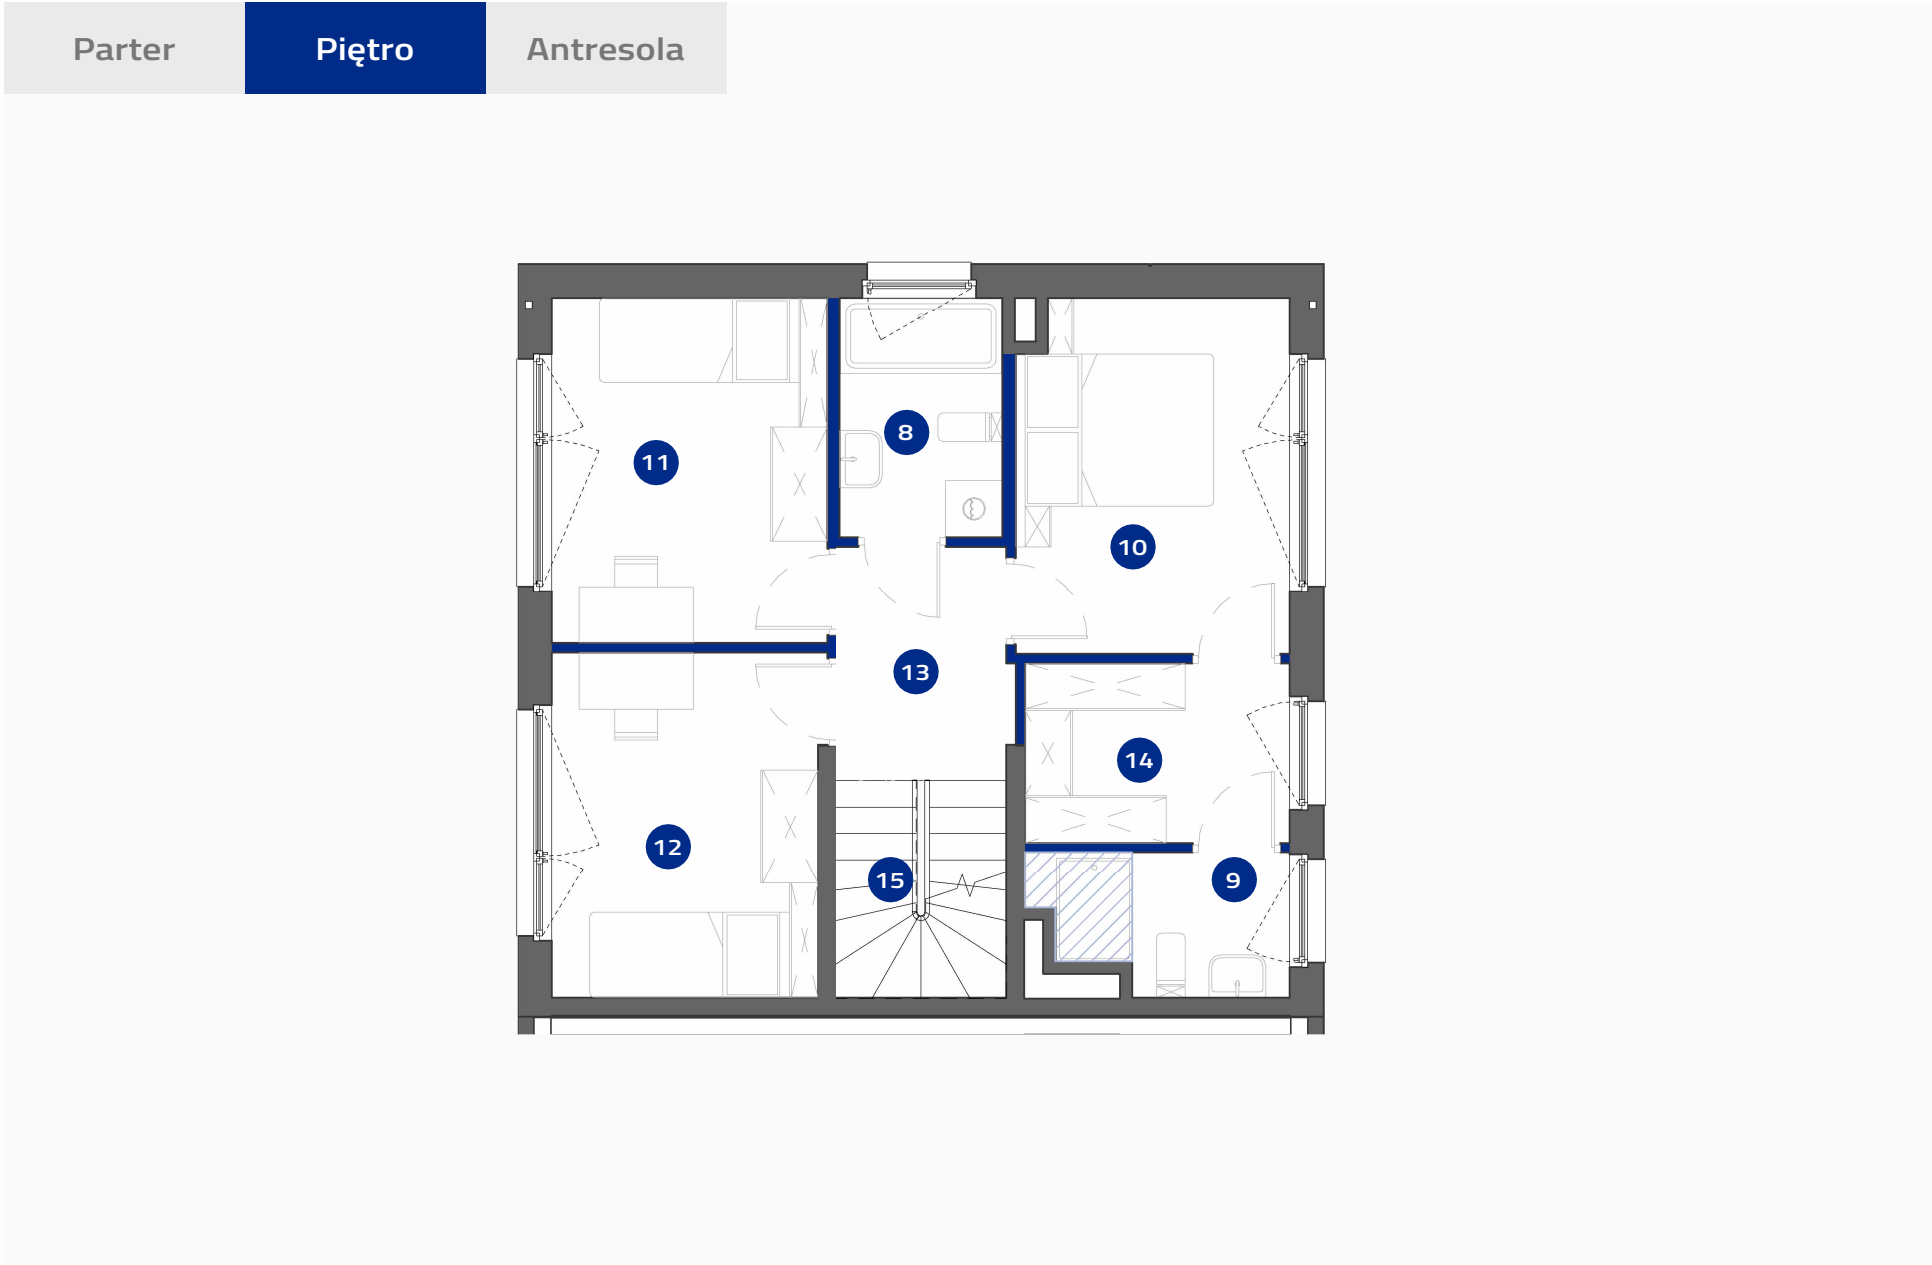


Ścianki działowe (2,10m²)

Sufit podwieszany 2,40m

11A	1	1	5	121,55 m²	129,55 m²
Numer	Budynek	Piętro	Pokoje	Suma pow. użytkowej:	Łączna pow. lokalu:

Powierzchnie pomieszczeń wg normy PN-ISO 9836:2022-07. Ninejsze materiały mają jedynie charakter poglądowy i służą za prezentację nieruchomości, możliwości wykończenia i aranżacji wnętrz. Lokalizacja urządzeń podana orientacyjnie, na etapie projektu wykonawczego mogą nastąpić zmiany. Ninejsze materiały nie mają charakteru oferty w rozumieniu kodeksu cywilnego i nie stanowią zobowiązania spółki.

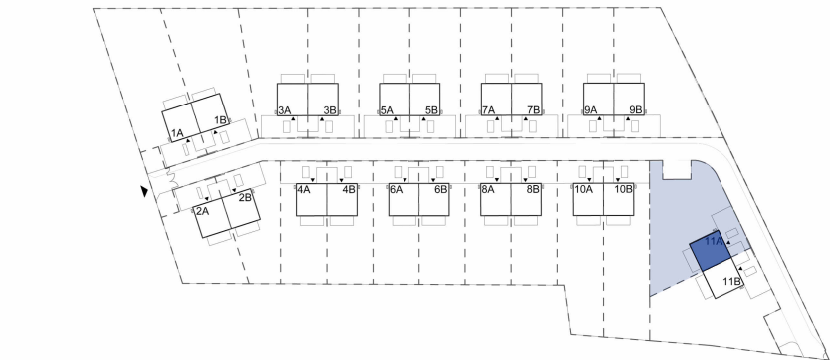


DOM 11A

Powierzchnia ogrodu:561,80 m²

Powierzchnia zabudowy:67,90m²


8Łazienka	4.31 m²
9Łazienka	3.64 m²
10Sypialnia główna	10.56 m²
11Pokój 1	10.46 m²
12Pokój 2	10.24 m²
13Hol	4.45 m²
14Garderoba	5.30 m²
Suma powierzchni użytkowej	48.96 m²
15Schody	4.12 m²
Suma	53.08 m²

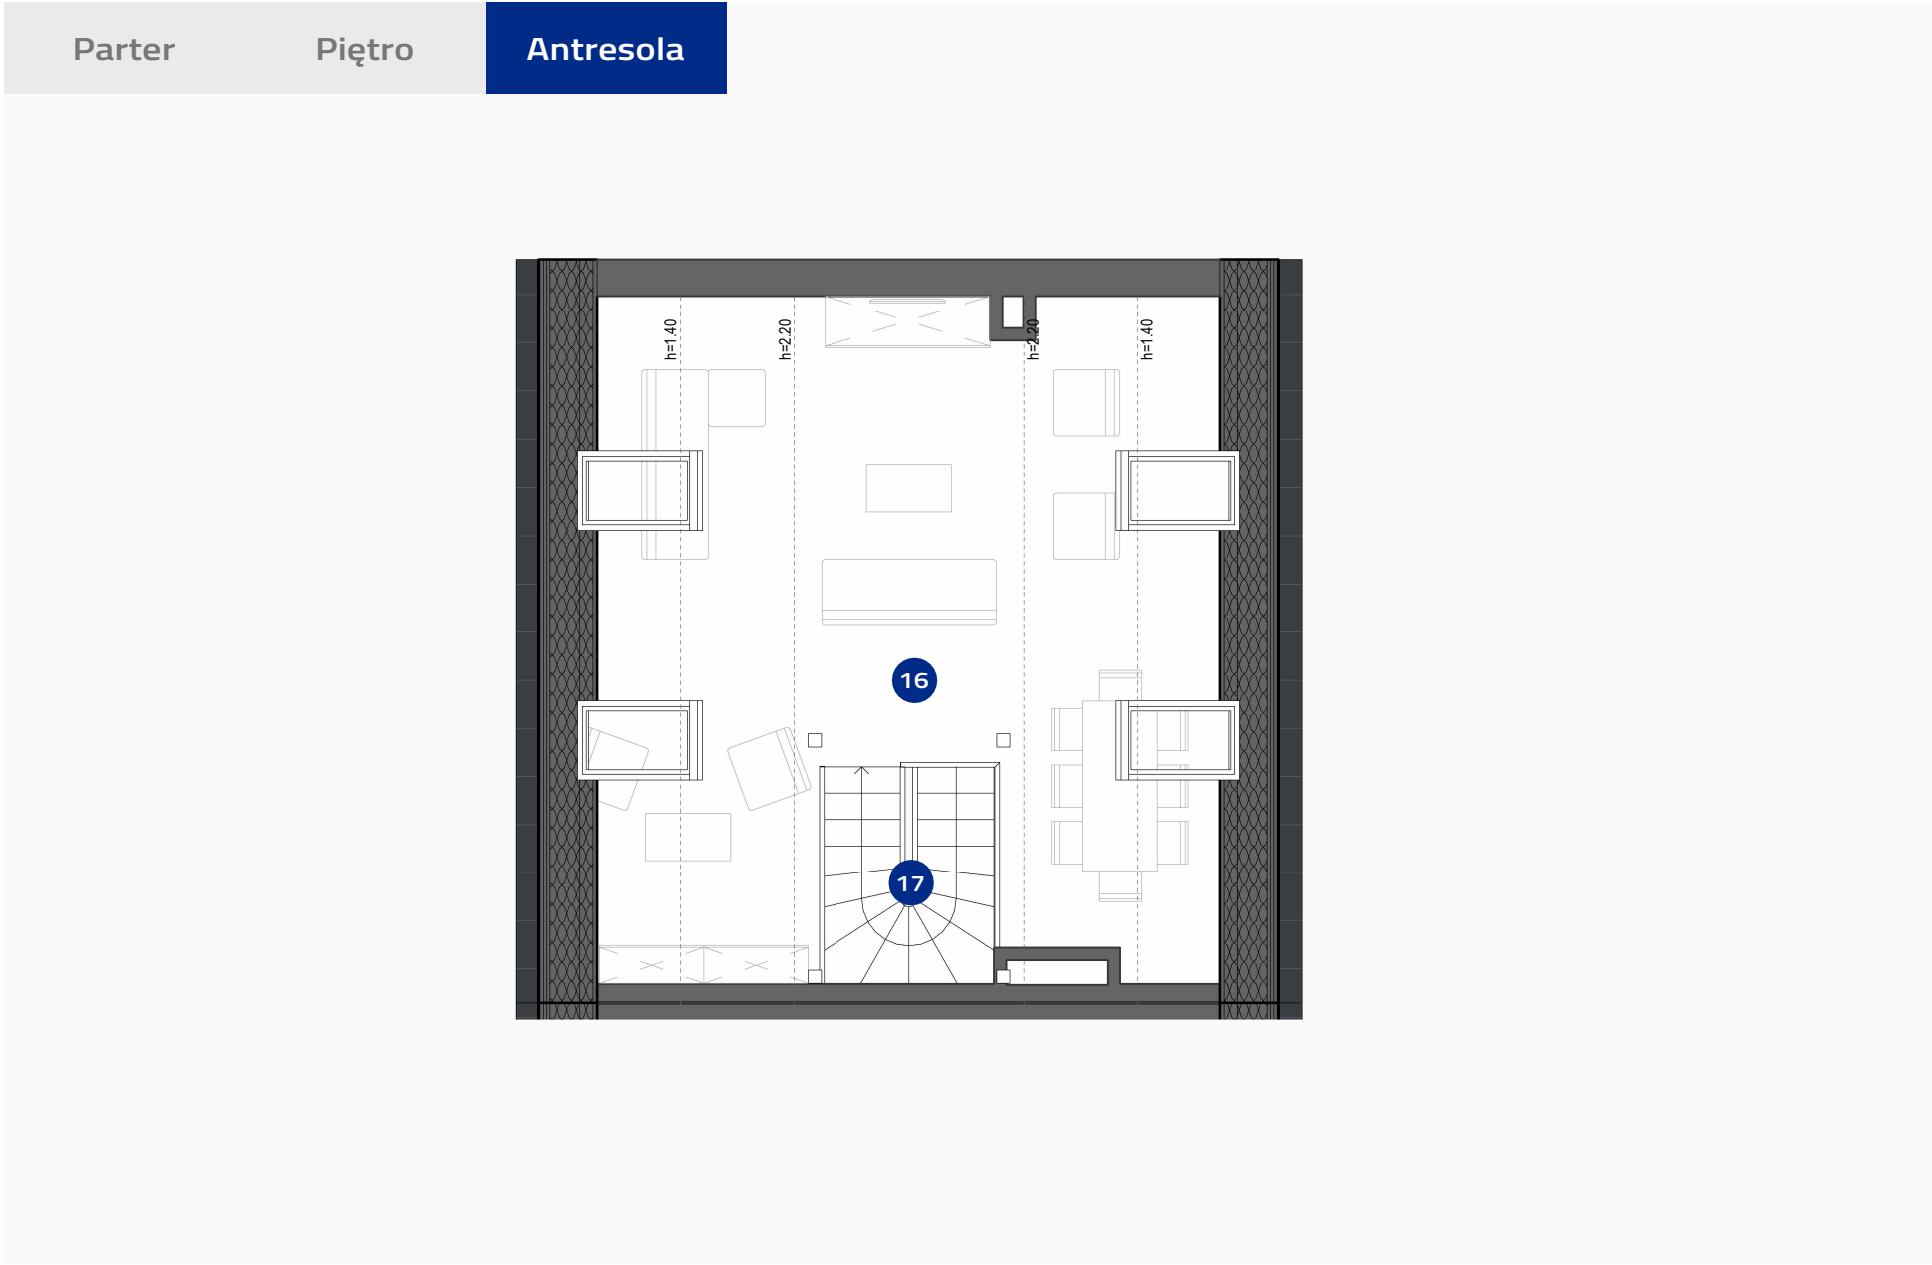

Ścianki działowe (0,00m²)

11A	1	2	5	121,55 m ²	129,55 m ²
Numer	Budynek	Piętro	Pokoje	Suma pow. użytkowej:	Łączna pow. lokalu:

Powierzchnie pomieszczeń wg normy PN-ISO 9836:2022-07. Ninejsze materiały mają jedynie charakter poglądowy i służą za prezentację nieruchomości, możliwości wykończenia i aranżacji wnętrz. Lokalizacja urządzeń podana orientacyjnie, na etapie projektu wykonawczego mogą nastąpić zmiany. Ninejsze materiały nie mają charakteru oferty w rozumieniu kodeksu cywilnego i nie stanowią zobowiązania spółki.

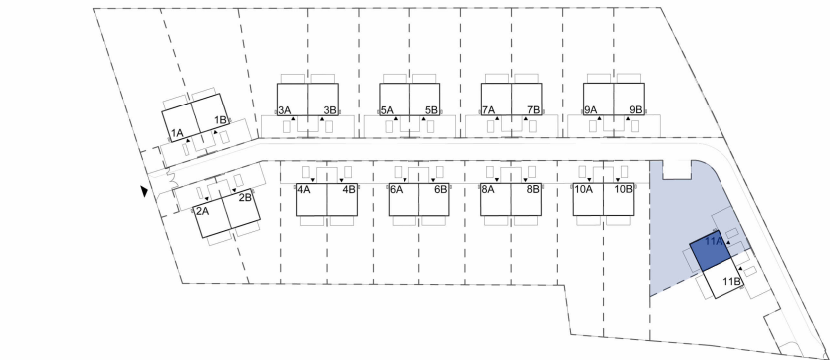

DOM 11A	
Powierzchnia ogrodu:	561,80 m ²
Powierzchnia zabudowy:	67,90m ²
16 Antresola strefa rekreacyjna	21.28 m ²
Suma powierzchni użytkowej	21.28 m ²
17 Schody	3.88 m ²
Suma	25.16 m ²
* Powierzchnia podłogi antresoli	50.01 m ²