



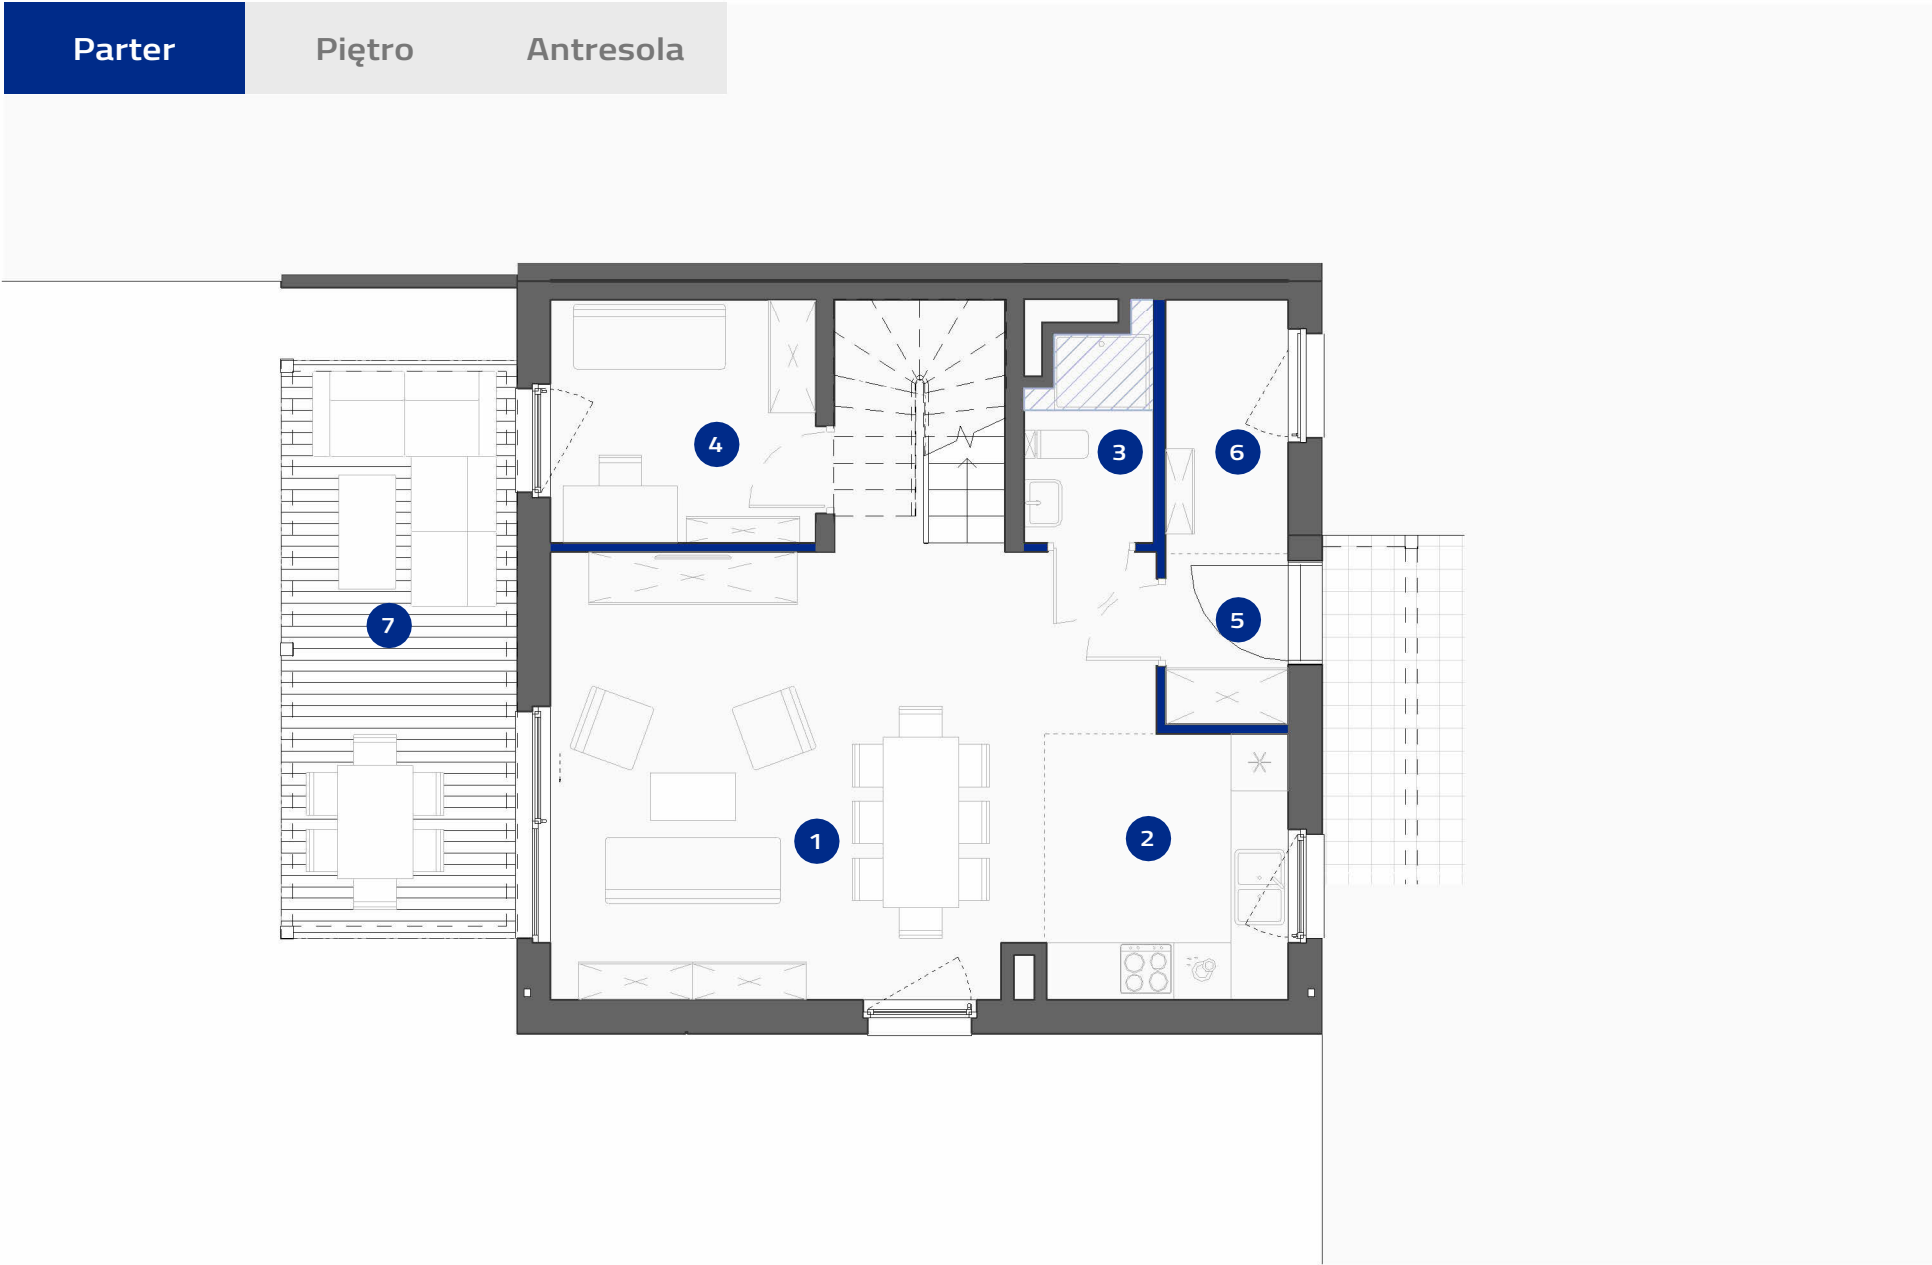


11B	1	0	5	121,26 m ²	129,46 m ²
Numer	Budynek	Piętro	Pokoje	Suma pow. użytkowej:	Łączna pow. lokalu:

Powierzchnie pomieszczeń wg normy PN-ISO 9836:2022-07. Należy pamiętać, że niniejsze materiały mają jedynie charakter poglądowy i służą za prezentację nieruchomości, możliwości wykończenia i aranżacji wnętrz. Lokalizacja urządzeń podana orientacyjnie, na etapie projektu wykonawczego mogą nastąpić zmiany. Niniejsze materiały nie mają charakteru oferty w rozumieniu kodeksu cywilnego i nie stanowią zobowiązania spółki.

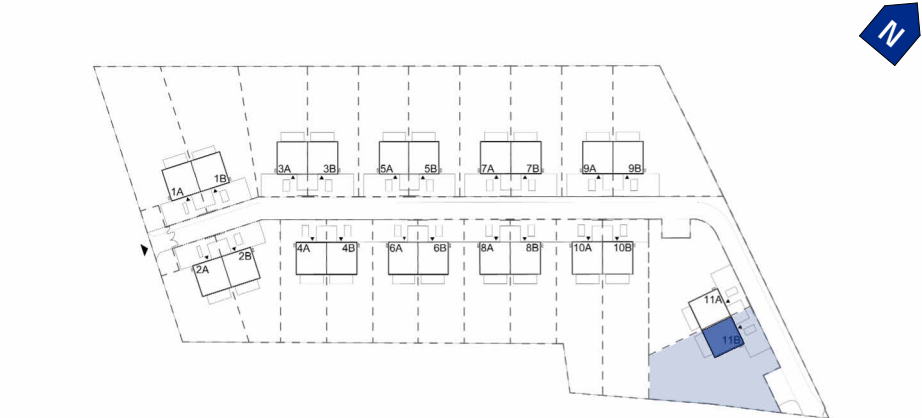

DOM 11B	
Powierzchnia ogrodu:	584,73 m ²
Powierzchnia zabudowy:	67,90m ²
1 Salon z jadalnią	28.57 m ²
2 Kuchnia	7.04 m ²
3 Łazienka	2.88 m ²
4 Gabinet	7.15 m ²
5 Wiatrołap	2.29 m ²
6 Pom. Techniczne	3.41 m ²
Suma powierzchni użytkowej: 51.34 m ²	
7 Taras	15.28 m ²

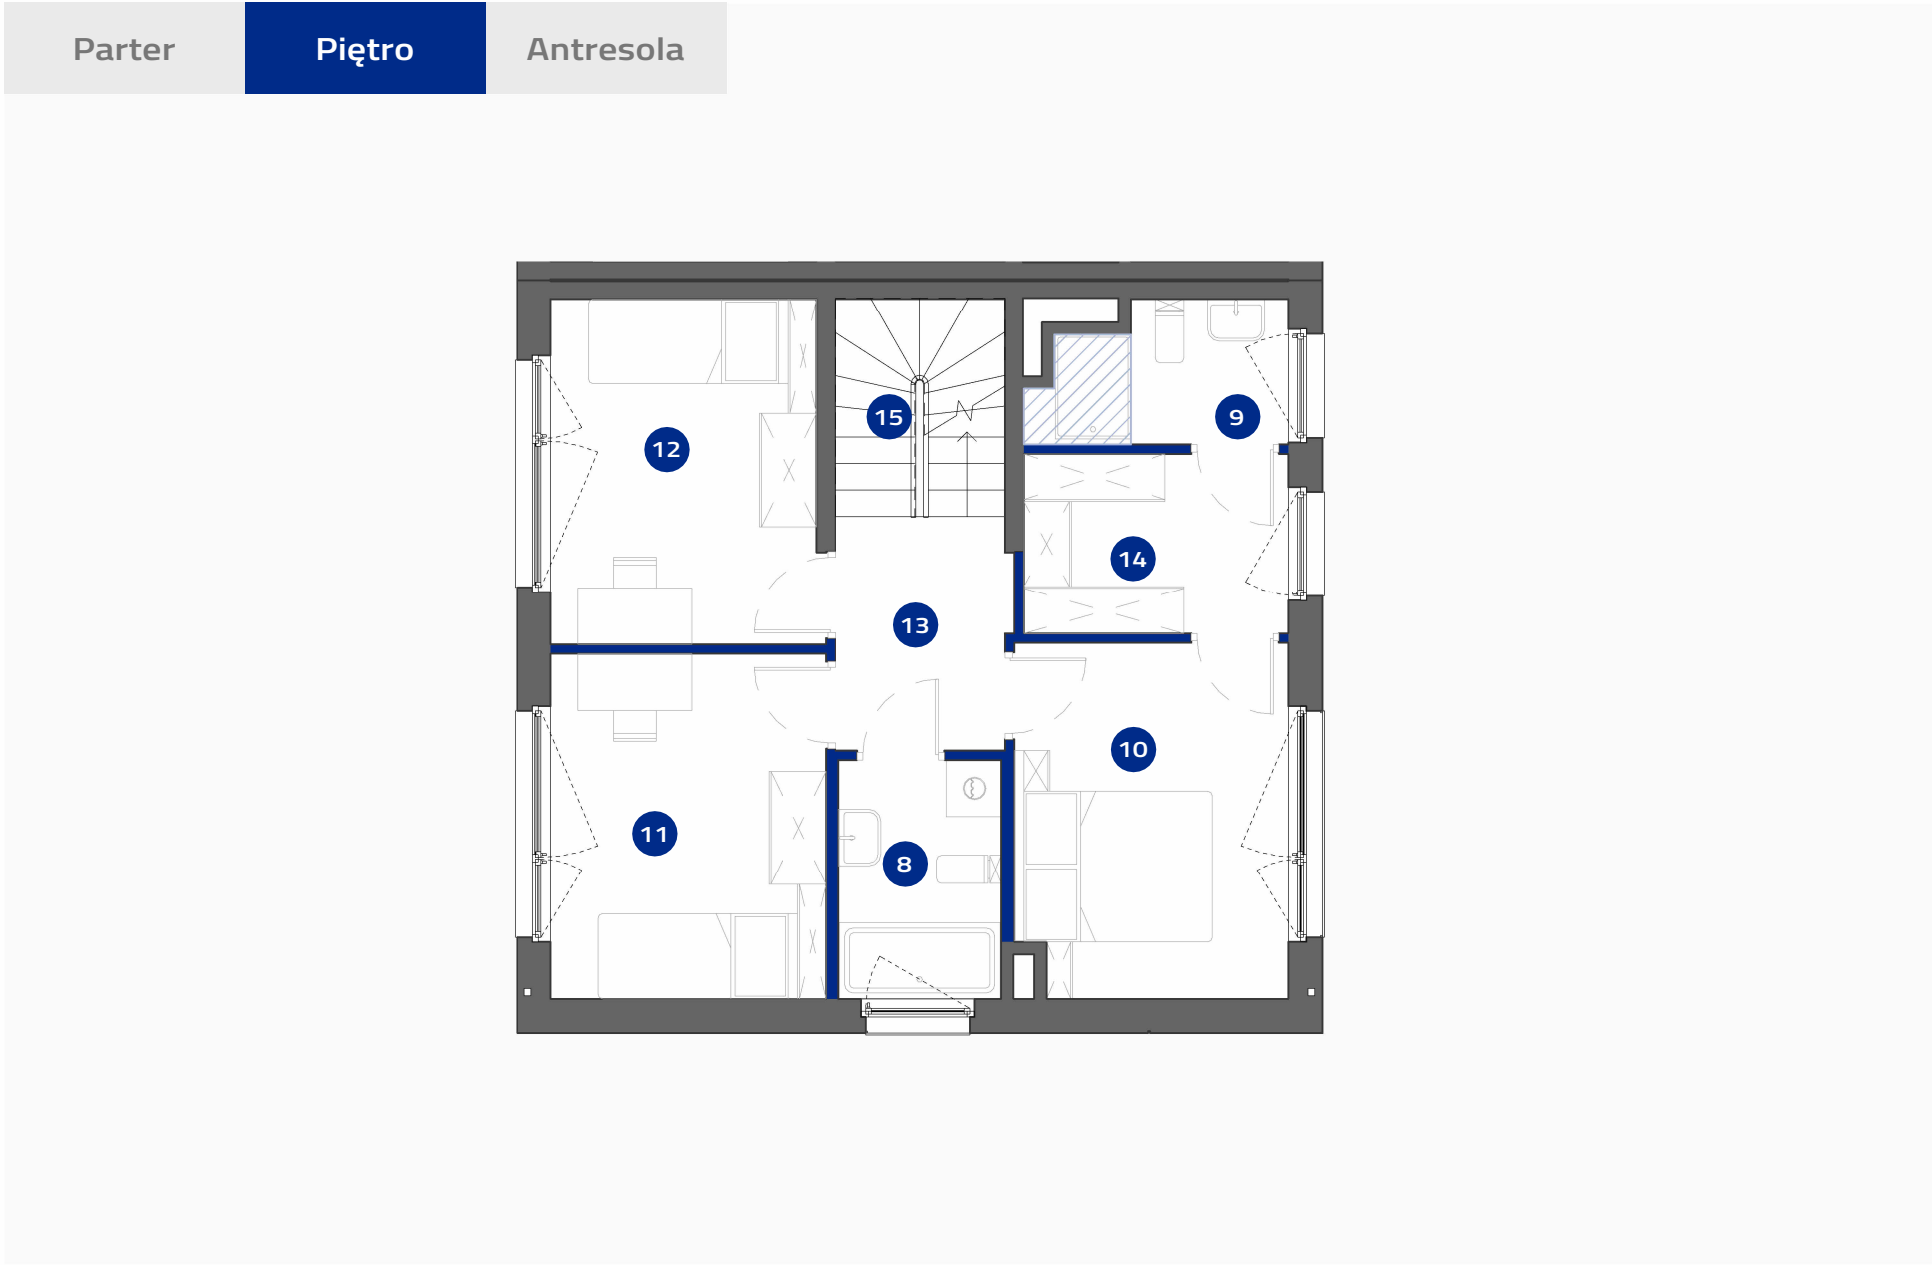


Ścianki działowe (2,10m²)

Sufit podwieszany 2,40m

11B	1	1	5	121,26 m ²	129,46 m ²
Numer	Budynek	Piętro	Pokoje	Suma pow. użytkowej:	Łączna pow. lokalu:

Powierzchnie pomieszczeń wg normy PN-ISO 9836:2022-07. Ninejsze materiały mają jedynie charakter poglądowy i służą za prezentację nieruchomości, możliwości wykończenia i aranżacji wnętrz. Lokalizacja urządzeń podana orientacyjnie, na etapie projektu wykonawczego mogą nastąpić zmiany. Ninejsze materiały nie mają charakteru oferty w rozumieniu kodeksu cywilnego i nie stanowią zobowiązania spółki.

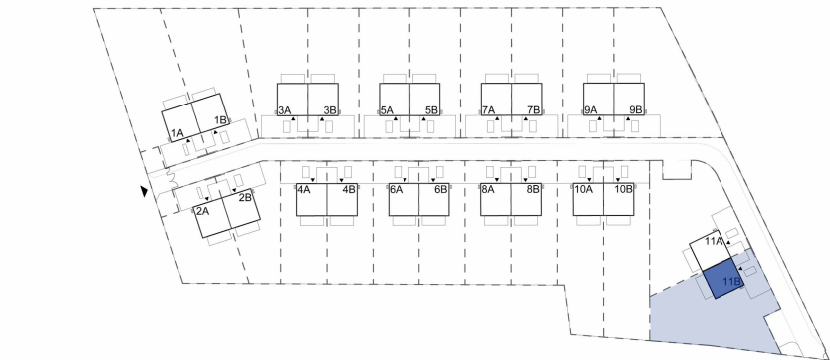


DOM 11B

Powierzchnia ogrodu:584,73 m²

Powierzchnia zabudowy:67,90m²


8Łazienka	4.31 m ²
9Łazienka	3.62 m ²
10Sypialnia główna	10.56 m ²
11Pokój 1	10.47 m ²
12Pokój 2	10.24 m ²
13Hol	4.41 m ²
14Garderoba	5.24 m ²
Suma powierzchni użytkowej	48.85 m ²
15Schody	4.20 m ²
Suma	53.05 m ²

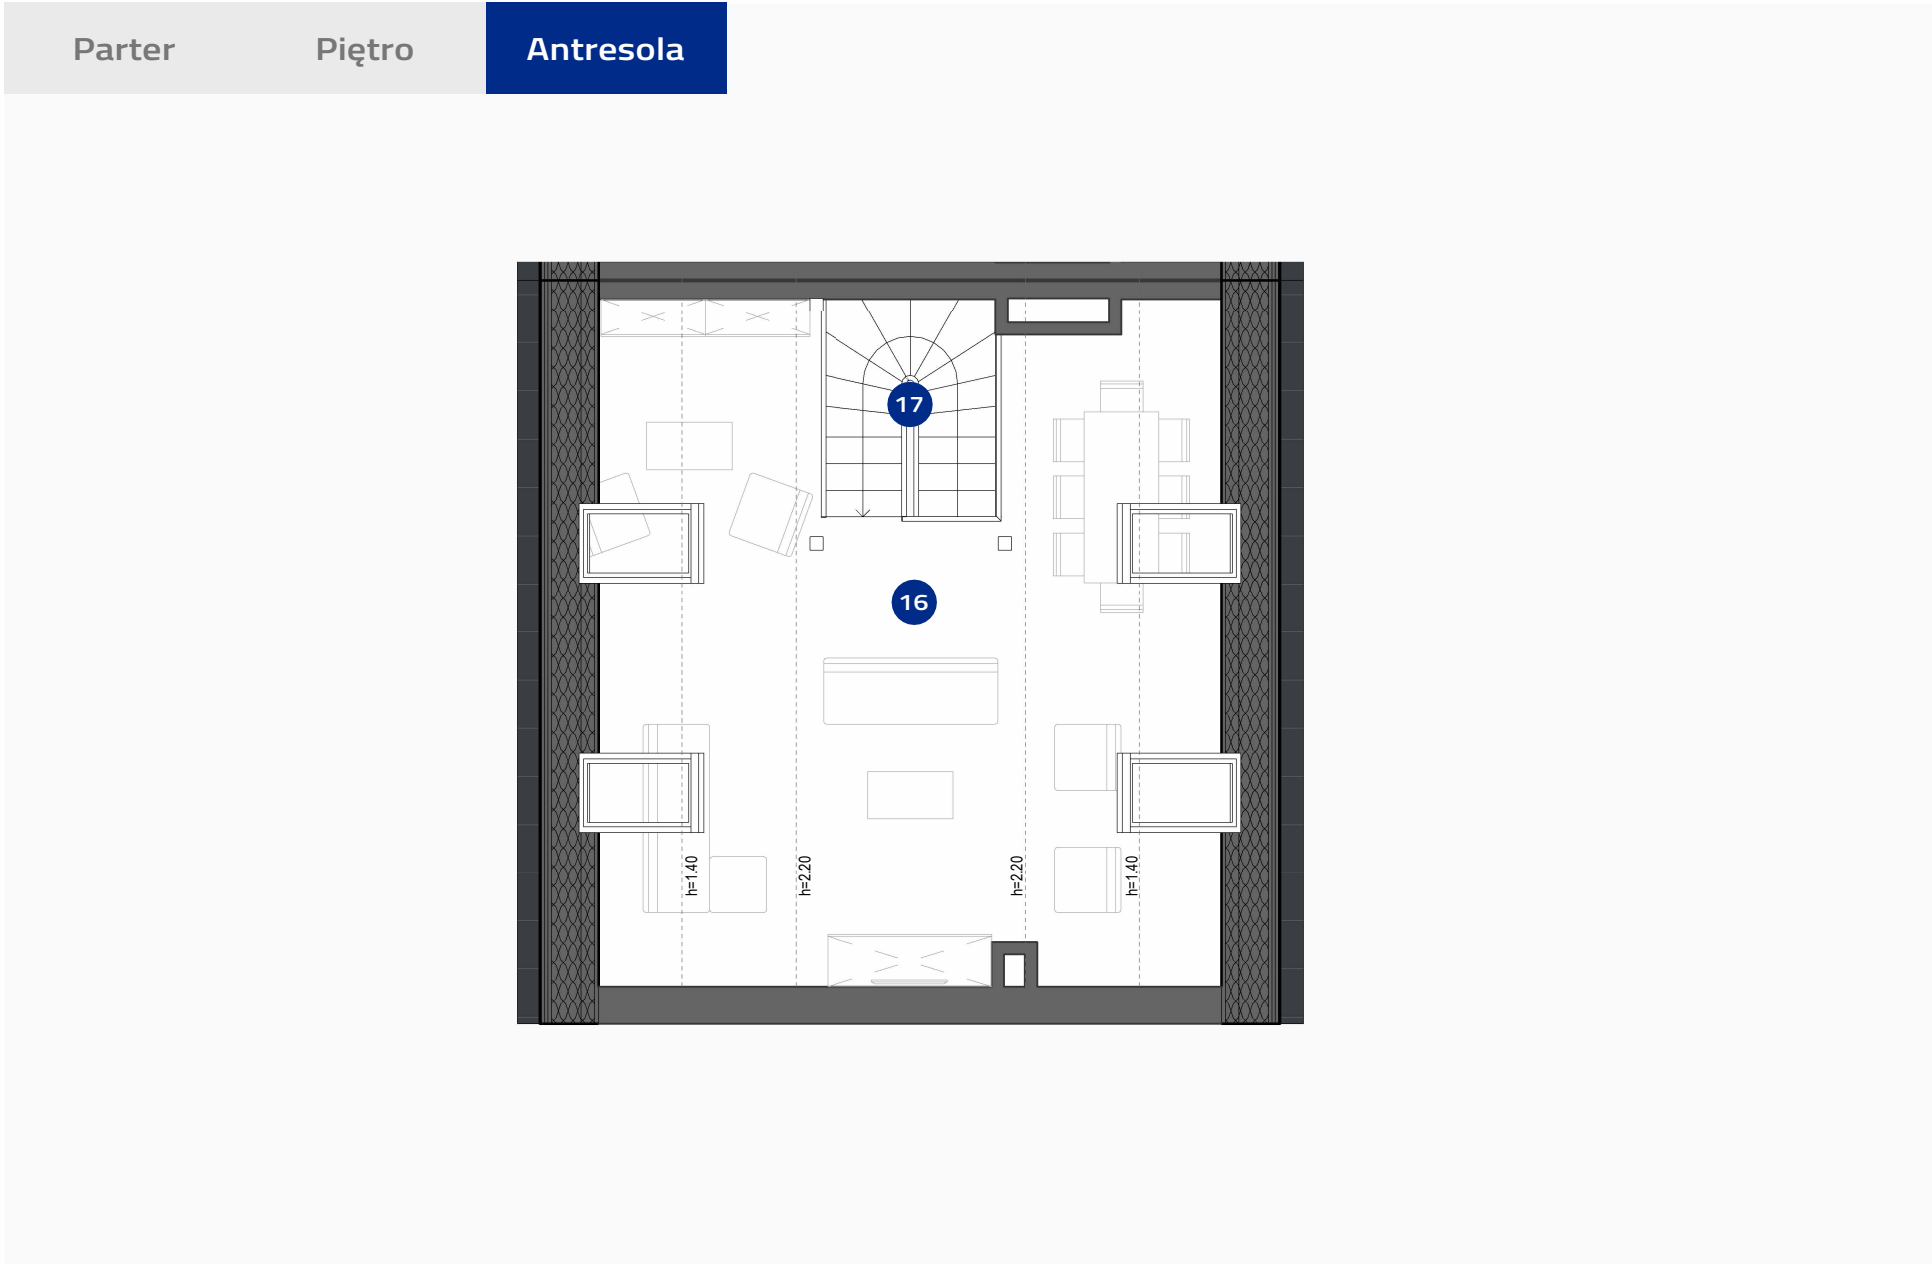

Ścianki działowe (0,00m²)

11B	1	2	5	121,26 m ²	129,46 m ²
Numer	Budynek	Piętro	Pokoje	Suma pow. użytkowej:	Łączna pow. lokalu:

Powierzchnie pomieszczeń wg normy PN-ISO 9836:2022-07. Ninejsze materiały mają jedynie charakter poglądowy i służą za prezentację nieruchomości, możliwości wykończenia i aranżacji wnętrz. Lokalizacja urządzeń podana orientacyjnie, na etapie projektu wykonawczego mogą nastąpić zmiany. Ninejsze materiały nie mają charakteru oferty w rozumieniu kodeksu cywilnego i nie stanowią zobowiązania spółki.

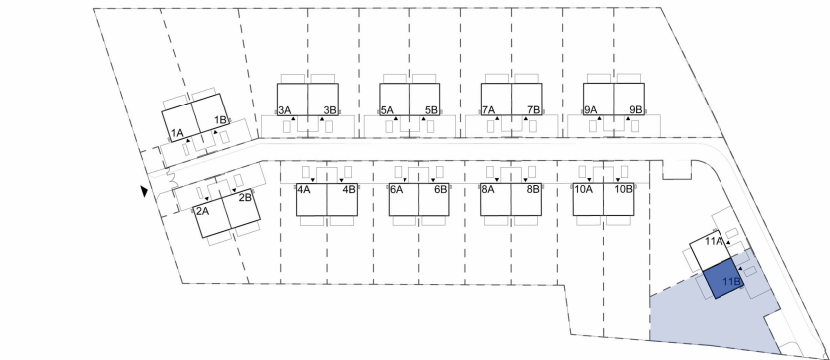

DOM 11B	
Powierzchnia ogrodu:	584,73 m ²
Powierzchnia zabudowy:	67,90m ²
16 Antresola strefa rekreacyjna	21.07 m ²
Suma powierzchni użytkowej	21.07 m ²
17 Schody	4.00 m ²
Suma	25.07 m ²
* Powierzchnia podłogi antresoli	50.01 m ²