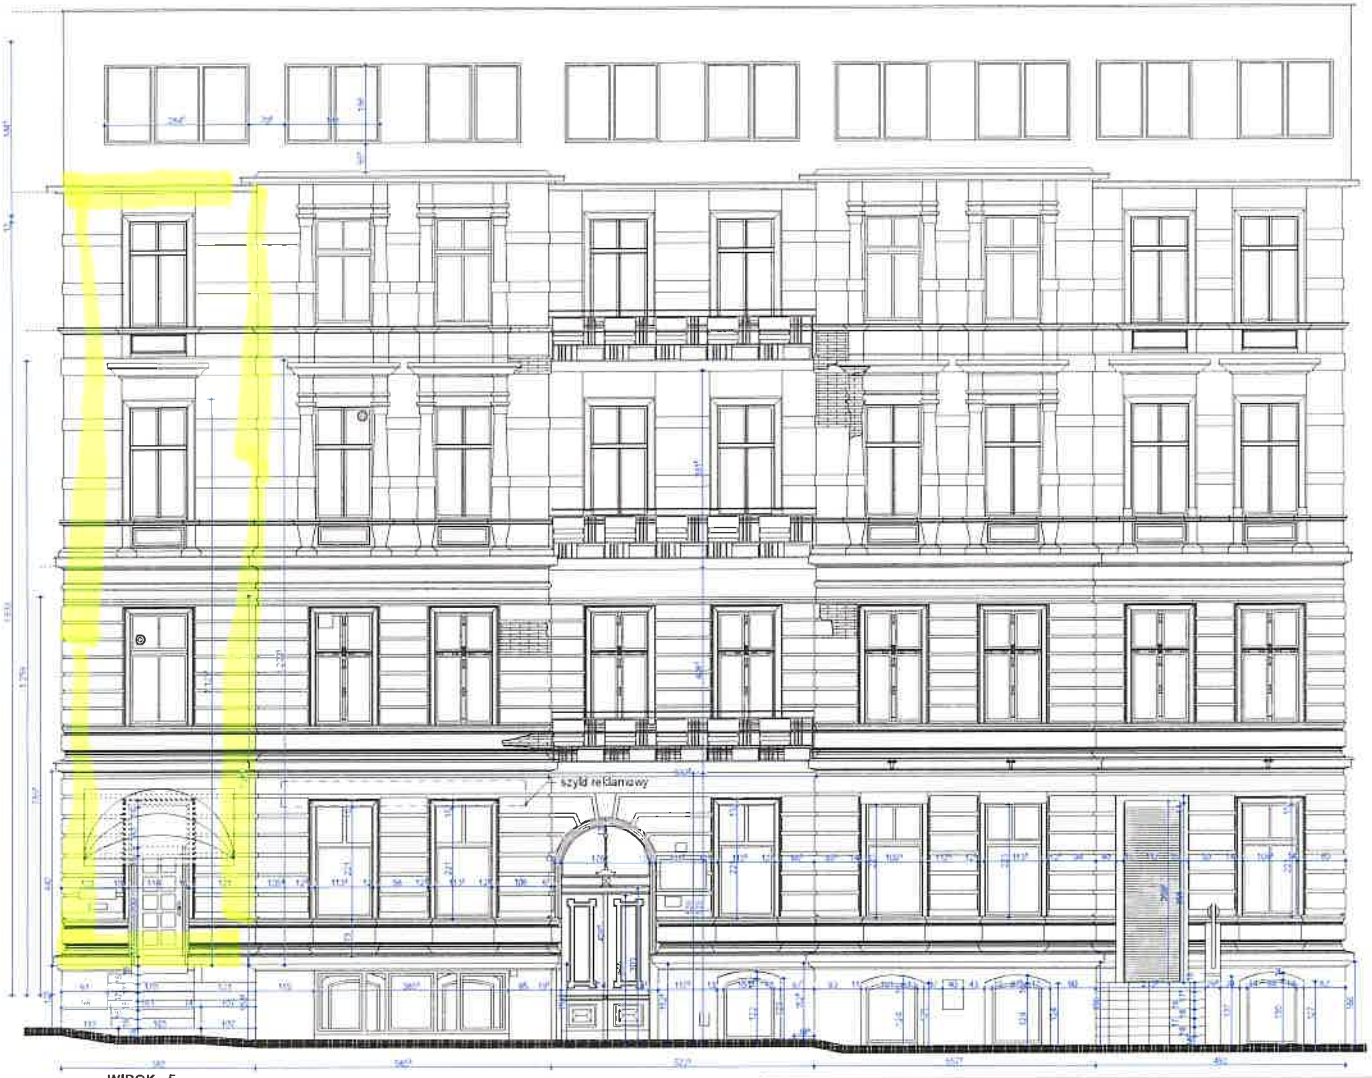

WIDOK - 5

59.98 m2

Inspektor Nadzoru

mgr inż. arch. Mariusz Wojciechowski
uprawnienia nr 160/Sz/80

ANEKS DO PROJEKTU

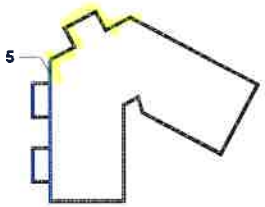

ELEWACJA OD STRONY AL. WOJSKA POLSKIEGO - stan istniejący			SKALA 1: 100
PRZEBUDOWA,REMONT I KOLORYSTYKA ELEWACJI FRONTOWEJ REMONT, DOCIEPLENIE I KOLORYSTYKA ELEWACJI TYLNYCH, REMONT I DOCIEPLENIE DACHU, WYMIANA OKIEN W BUDYNKU PRZY AL. WOJSKA POLSKIEGO 63 W SZCZECINIE DZIAŁKA O NR GEOD 20/1, OBRĘB 1033			NR RYSUNKU 7
FAZA: INWENTARYZACJA BRANŻA: ARCHITEKTURA			
LP PROJEKTOWAŁ	NR UPRAWNIEŃ	DATA	PODPIS
1 MGR INŻ. ARCH. MARTA HEIGEL - KLEKA	262/Sz/87	9.2018	
OPRACOWAŁ			
2 MGR INŻ. ARCH. ALICJA GAJDIS	5/ZPOIA/OKK/2018		
SPRAWDZIŁ			
3 MGR INŻ. ARCH. MIKOŁAJ HEIGEL	27/ZPOIA/OKK/2017		
INWESTOR: ODDZIAŁ OKRĘGOWEGO POLSKIEGO CZERWONEGO KRZYŻA AL. WOJSKA POLSKIEGO 63 70-476 SZCZECIN			

WIDOK - 3

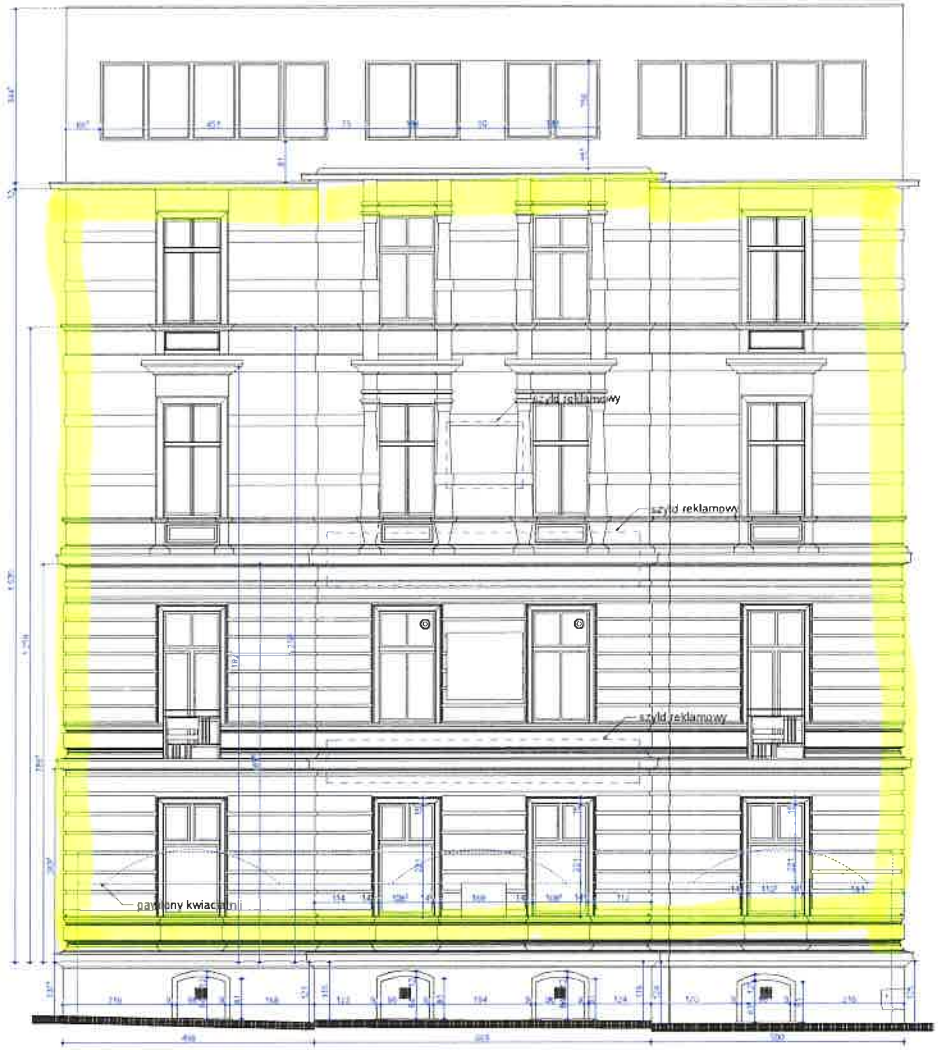

WIDOK - 2

WIDOK - 4

310.10 M2

Inspektor Nadzoru

mgr inż. arch. Mariusz Wojciechowski
uprawnienia nr 160/Sz/80

ANEKS DO PROJEKTU

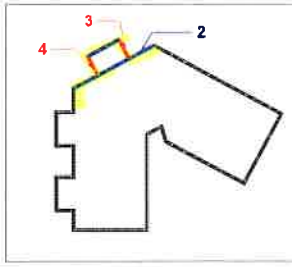

ELEWACJA OD STRONY PLACU SZARYCH SZEREGÓW - stan istniejący

SKALA 1: 100

PRZEBUDOWA,REMONT I KOLORYSTYKA ELEWACJI FRONTOWEJ REMONT, DOCIEPLENIE I KOLORYSTYKA ELEWACJI TYLNYCH, REMONT I DOCIEPLENIE DACHU, WYMIANA OKIEN W BUDYNKU PRZY AL. WOJSKA POLSKIEGO 63 W SZCZECINIE DZIAŁKA O NR GEOD 20/1, OBRĘB 1033

NR RYSUNKU 6

FAZA: INWENTARYZACJA BRANŻA: ARCHITEKTURA

LP	PROJEKTOWAŁ	UPRAWNIENIE	DATA	PODPIS
1	MGR INŻ. ARCH. MARTA HEIGEL - KLEKA	282/Sz/87	9.2018	
	OPRACOWAŁ			
2	MGR INŻ. ARCH. ALICJA GAJDIS	51/ZPOIA/OKK/2018		
	SPRAWDZIŁ			
3	MGR INŻ. ARCH. MIKOŁAJ HEIGEL	27/ZPOIA/OKK/2017		

INWESTOR: ODDZIAŁ OKRĘGOWEGO POLSKIEGO CZERWONEGO KRZYŻA AL. WOJSKA POLSKIEGO 63 70-476 SZCZECIN