


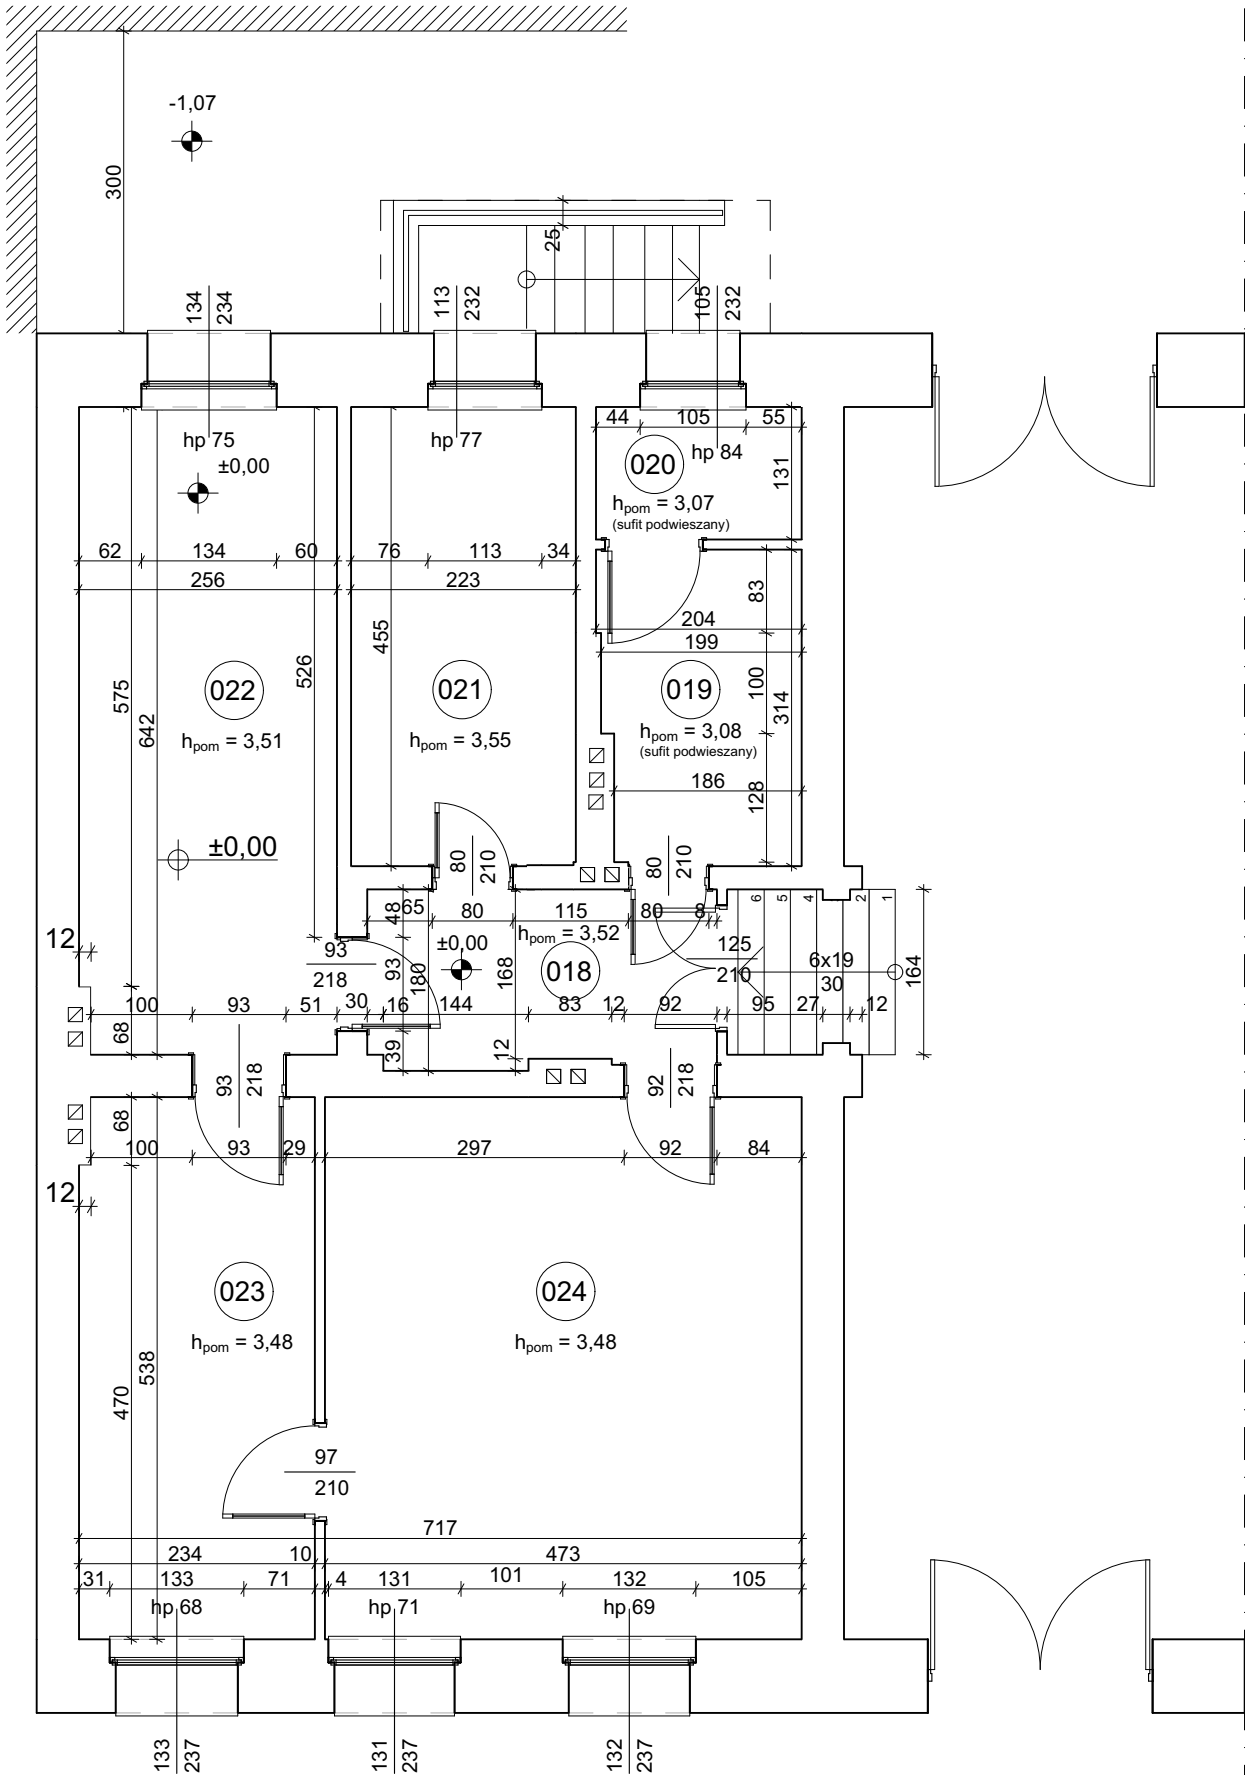

Ten rysunek jest objęty prawami autorskimi firmy Urbicon Sp. z o.o. i nie może być używany, przetwarzany czy reprodukowany w części lub w całości bez pisemnej zgody autora.

LEGENDA:

Nr	Nazwa pomieszczenia	Powierzchnia
018	Korytarz	6,1
019	Łazienka	6,1
020	Łazienka NP	2,7
021	Pomieszczenie nr 1 biuro	10,2
022	Pomieszczenie nr 2 biuro	16,4
023	Pomieszczenie nr 3 biuro	12,5
024	Pomieszczenie nr 4 biuro	25,4
		79,4 m²

Inwestor
**PCK - Zachodniopomorski Oddział Okręgowy
Polskiego Czerwonego Krzyża**

NAZWA OBIEKTU BUDOWLANEGO / PROJEKT
**Remont oraz aranżacja pomieszczeń placówki wsparcia dziennego dla
dzieci, zlokalizowanych w parterze budynku przy al. Wojska Polskiego
63 w Szczecinie**

**al.Wojska Polskiego 63, 70-476 Szczecin
dz. 20/1, obr 1033.**

JEDNOSTKA PROJEKTOWA

URBICON Sp. z o.o.
Oddział w Szczecinie
PL 71-524 Szczecin
Ul. W. Kadłubka 39 - lp.,
tel./fax.: (+48) 91-482-13-33
e-mail: urbicon@urbicon.pl
www.urbicon.pl
Adres rejestrowy
PL 71-303 Szczecin
Ul.Trentowskiego 34,

Branża
ARCHITEKTURA

Imię i nazwisko	Specjalność	Nr uprawnień projektowych Nr wpisu do izby	Data	Podpis
Projektant Sporządzający projekt budowlany prof. dr hab. inż. arch. Zbigniew Paszkowski	architektoniczna	218/Sz/83 ZP-0107		
Projektant sprawdzający mgr inż. arch. Barbara Paszkowska	architektoniczna	124/Kr/82 ZP-0110		

Tytuł rysunku
**PROJEKT ARCHITEKTONICZNO-BUDOWLANY,
INWENTARYZACJA POMIESZCZEŃ**

Nr projektu	Faza	Nr rys.	Nazwa rysunku	Poziom	Rewizja	Data
25_016	PB	001	RZUT PARTERU	0	-	2026-04-30
Format	420x297	Skala	1:75	Nazwa rysunku	25-016/PAB/A/001	