


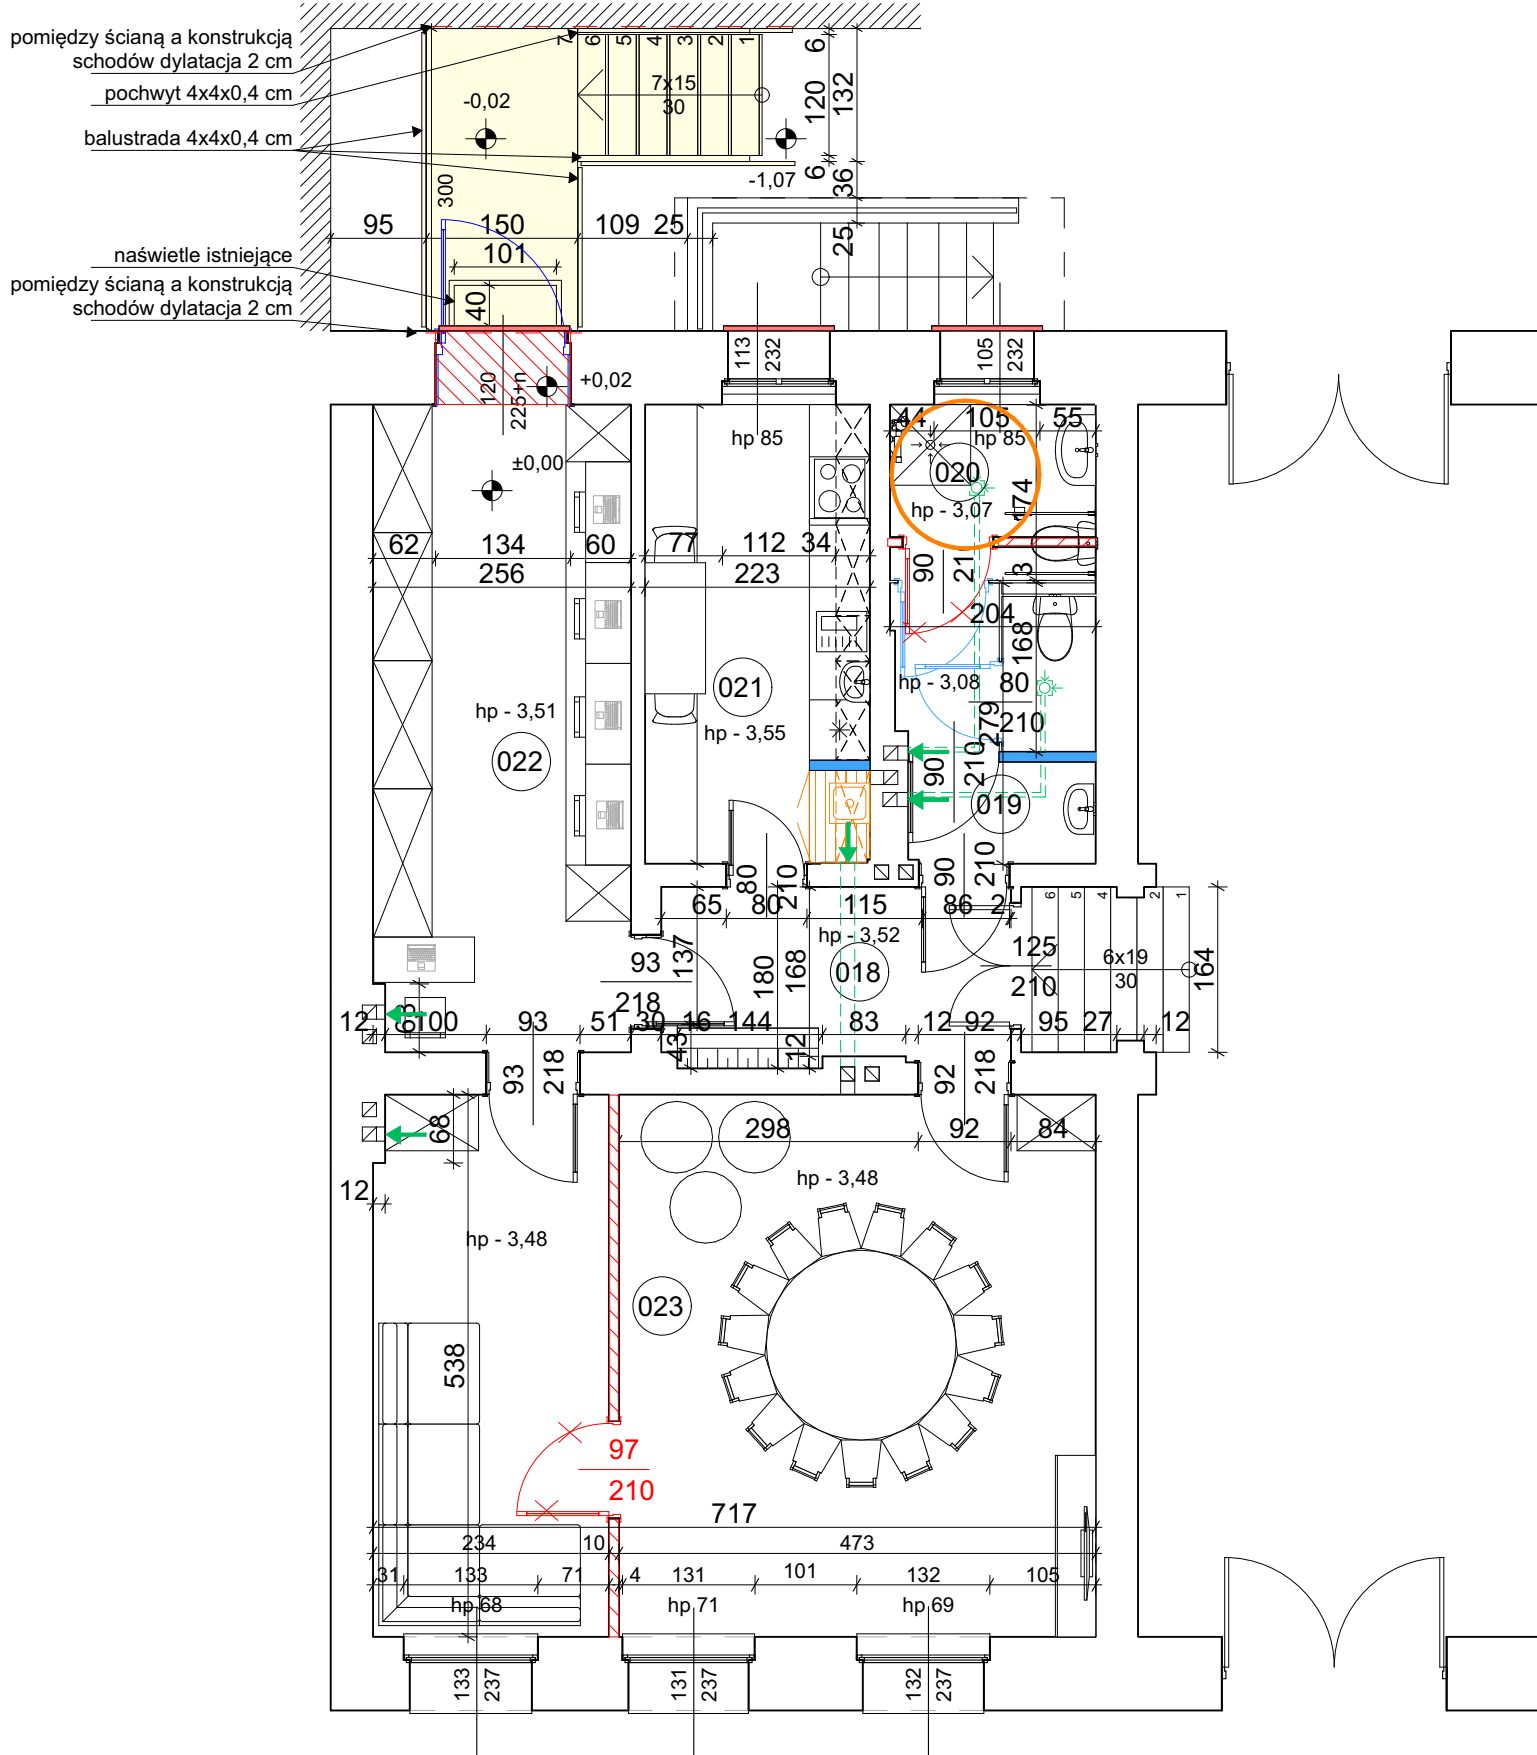

Nr	Nazwa pomieszczenia	Powierzchnia
018	Korytarz	6,1
019	Łazienka	5,3
020	Łazienka NP	3,5
021	Kuchnia	10,2
022	Sala komputerowa	17,4
023	Sala główna	38,5
		81 m²

Ten rysunek jest objęty prawami autorskimi firmy Urbicon Sp. z o.o. i nie może być używany, przetwarzany czy reprodukowany w części lub w całości bez pisemnej zgody autora.

LEGENDA:

- DO USUNIĘCIA ŚCIANA, OKNO
- ŚCIANA W NOWYM MIEJSCU WYDZIELAJĄCA PRZDSIONEK WC
- ŚCIANA MODUŁOWA (HPL) WYDZIELAJĄCA KABINY WC
- DRZWI WEJŚCIOWE W NOWYM MIEJSCU
- PROJEKTOWANE SCHODY, SPOCZNIK Z BALUSTRADĄ
- ŚCIANA SĄSIEDNIEGO BUDYNKU
- SZAFKA
- SZAFKA NA PRZYBORY PORZĄDKOWE ZE ZLEWEM
- ŻALUZJE ZEWNĘTRZNE ELEKTRYCZNIE STEROWANE
- WENTYLACJA MECHANICZNA
- WYCIĄG WENTYLACJI GRAWITACYJNEJ
- SZAFKA NA UBRANIA DLA DZIECI, 140x40x140cm

UWAGA:
WSZYSTKIE WYMIARY I POZIOMY
ISTNIEJĄCE SPRAWDZIĆ NA BUDOWIE.

Inwestor
**PCK - Zachodniopomorski Oddział Okręgowy
Polskiego Czerwonego Krzyża**

NAZWA OBIEKTU BUDOWLANEGO / PROJEKT
**Remont oraz aranżacja pomieszczeń placówki wsparcia dziennego dla
dzieci, zlokalizowanych w parterze budynku przy al. Wojska Polskiego
63 w Szczecinie**

al.Wojska Polskiego 63, 70-476 Szczecin
dz. 20/1, obr 1033.

JEDNOSTKA PROJEKTOWA

URBICON Sp. z o.o.
Oddział w Szczecinie
PL 71-524 Szczecin
Ul. W. Kadłubka 39 - lp.,
tel./fax.: (+48) 91-482-13-33
e-mail: urbicon@urbicon.pl
www.urbicon.pl
Adres rejestrowy
PL 71-303 Szczecin
Ul.Trentowskiego 34,

Branża
ARCHITEKTURA

Imię i nazwisko	Specjalność	Nr uprawnień projektowych Nr wpisu do izby	Data	Podpis
-----------------	-------------	---	------	--------

Projektant Sporządzający projekt budowlany prof. dr hab. inż. arch. Zbigniew Paszkowski	architektoniczna	218/Sz/83 ZP-0107		
--	------------------	----------------------	--	--

Projektant sprawdzający mgr inż. arch. Barbara Paszkowska	architektoniczna	124/Kr/82 ZP-0110		
---	------------------	----------------------	--	--

Tytuł rysunku
**PROJEKT ARCHITEKTONICZNO-BUDOWLANY,
PROJEKT ARANŻACJI POMIESZCZEŃ**

Nr projektu	Faza	Nr rys.	Nazwa rysunku	Poziom	Rewizja	Data
25_016	PB	004	RZUT PARTERU	0	-	2026-04-30
Format	420x297	Skala	1:75	Nazwa rysunku	25-016/PAB/A/004	