



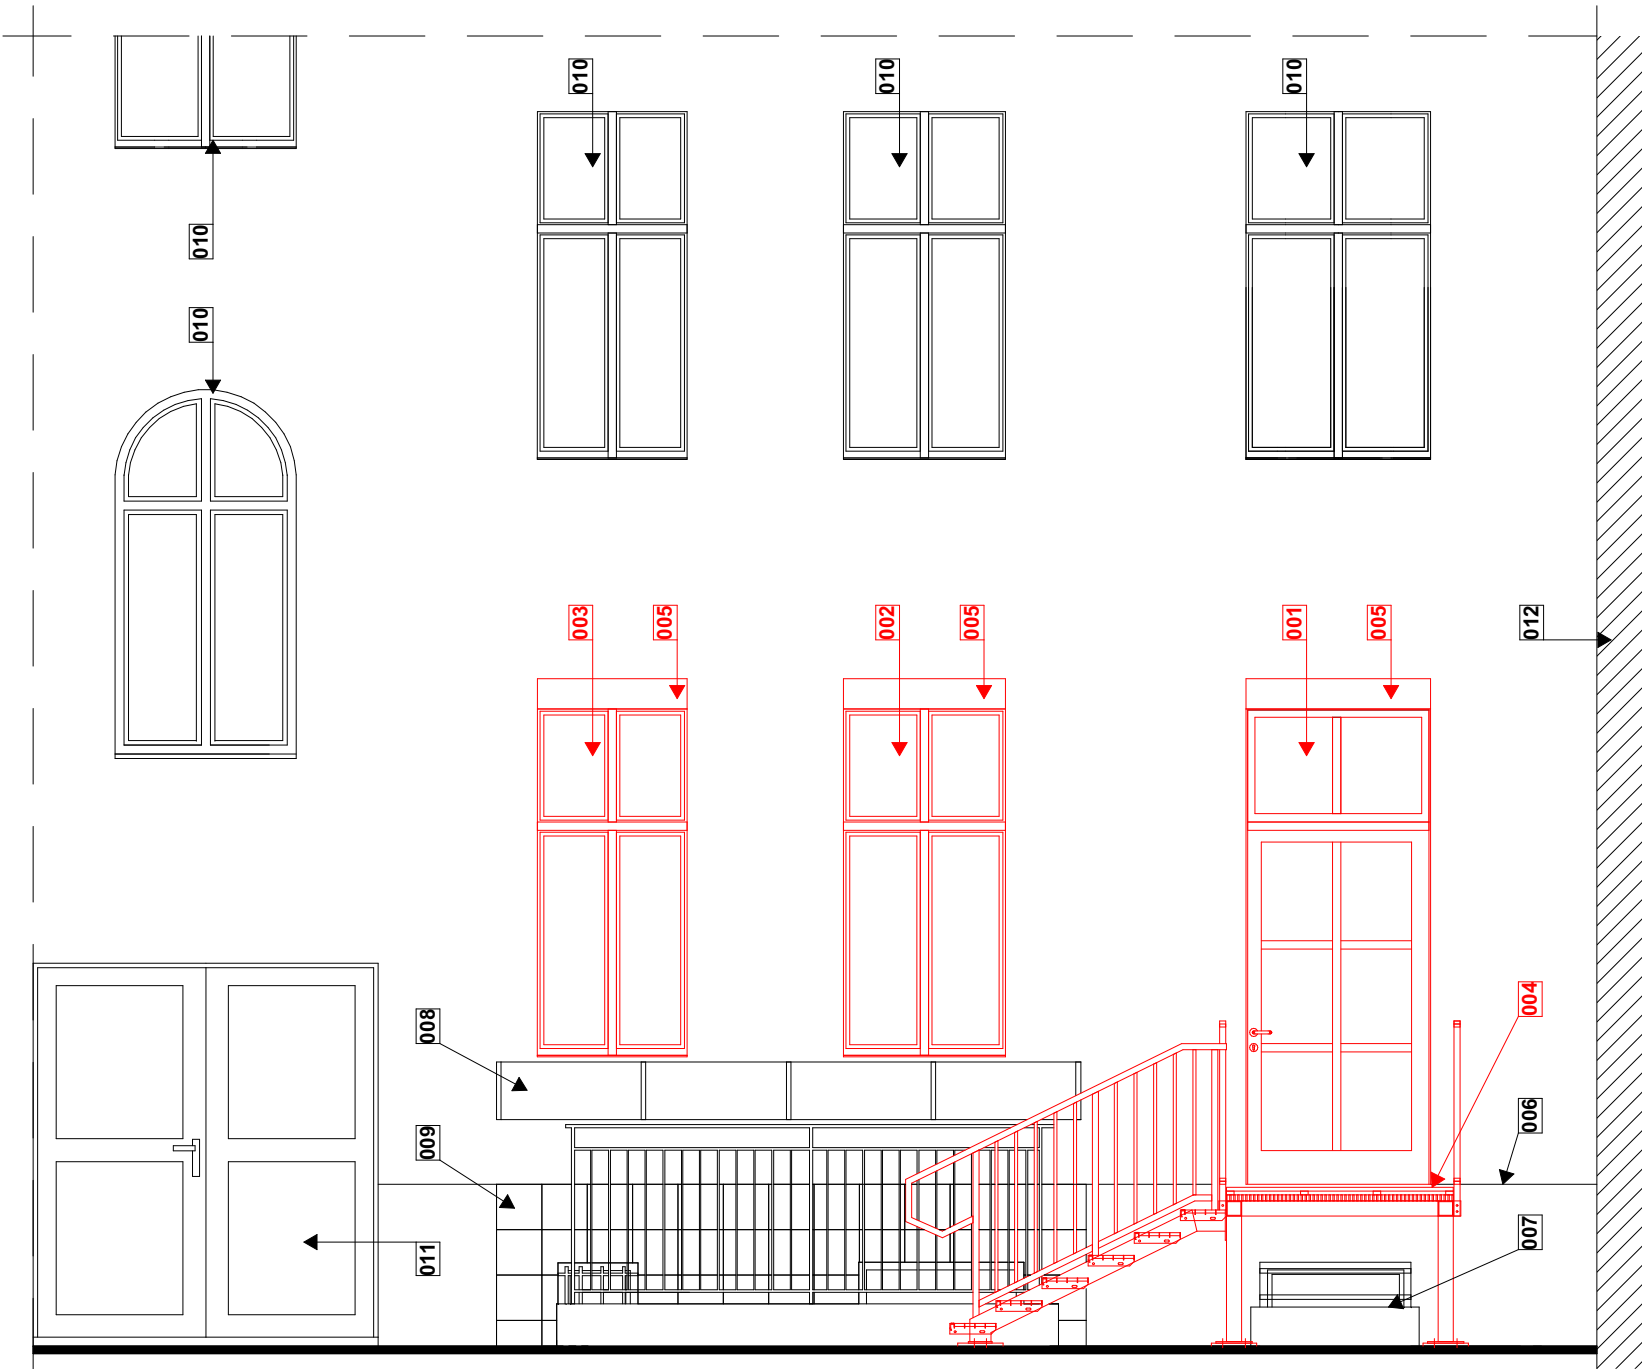

- 001** Projektowane okno O.1
002 Projektowane okno O.2
003 Projektowane okno O.3
004 Projektowane schody stalowe, spocznik z balustradą według rys. PT, PW 005, 006, 007
005 Żaluzje zewnętrzne sterowane elektrycznie
006 Istniejący cokół, wysokość ok. 1,07m
007 Istniejące naświetle
008 Istniejące zadaszenie
009 Istniejące płytki ceramiczne
010 Istniejące okno
011 Istniejące drzwi (przejście, przejazd do ul. Marszałka Józefa Piłsudskiego)
012 Budynek istniejący

Ten rysunek jest objęty prawami autorskimi firmy Urbicon Sp. z o.o. i nie może być używany, przetwarzany czy reprodukowany w części lub w całości bez pisemnej zgody autora.

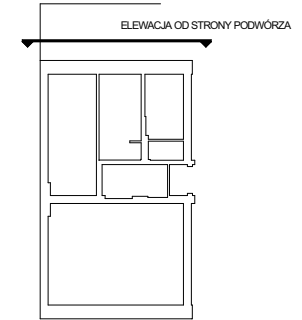

LOKALIZACJA ELEVACJI NA SCHEMACIE RZUTU

UWAGA:
- WSZYSTKIE WYMIARY I POZIOMY ISTNIEJĄCE
SPRAWDZIĆ NA BUDOWIE

Inwestor
**PCK - Zachodniopomorski Oddział Okręgowy
Polskiego Czerwonego Krzyża**

NAZWA OBIEKTU BUDOWLANEGO / PROJEKT
**Remont oraz aranżacja pomieszczeń placówki wsparcia dziennego dla
dzieci, zlokalizowanych w parterze budynku przy al. Wojska Polskiego
63 w Szczecinie**

**al.Wojska Polskiego 63, 70-476 Szczecin
dz. 20/1, obr 1033.**

JEDNOSTKA PROJEKTOWA

URBICON Sp. z o.o.
Oddział w Szczecinie
PL 71-524 Szczecin
Ul. W. Kadłubka 39 - Ip.,
tel./fax.: (+48) 91-482-13-33
e-mail: urbicon@urbicon.pl
www.urbicon.pl
Adres rejestrowy
PL 71-303 Szczecin
Ul. Trentowskiego 34,

Branża
ARCHITEKTURA

Imię i nazwisko	Specjalność	Nr uprawnień projektowych Nr wpisu do izby	Data	Podpis
Projektant Sporządzający projekt budowlany prof. dr hab. inż. arch. Zbigniew Paszkowski	architektoniczna	218/Sz/83 ZP-0107		
Projektant sprawdzający mgr inż. arch. Barbara Paszkowska	architektoniczna	124/Kr/82 ZP-0110		

Tytuł rysunku
**PROJEKT TECHNICZNY,
ELEVACJA OD STRONY PODWÓRZA - fragment parteru**

Nr projektu	Faza	Nr rys.	Nazwa rysunku	Poziom	Rewizja	Data
25_016	PT	004B	RZUT PARTERU	0	-	2026-04-30
Format	420x297	Skala	1:50	Nazwa rysunku	25-016/PT/004B	