




Sala komputerowa RŚ 22
Rzut paneli podłogowych

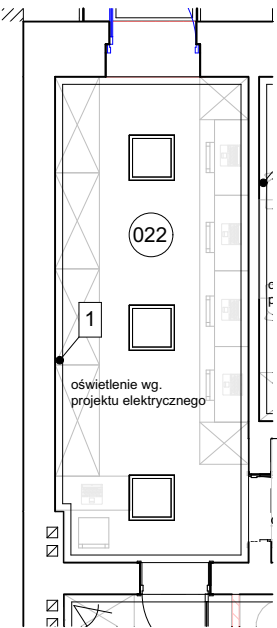


Sala komputerowa RŚ 22
Rzut sufitu

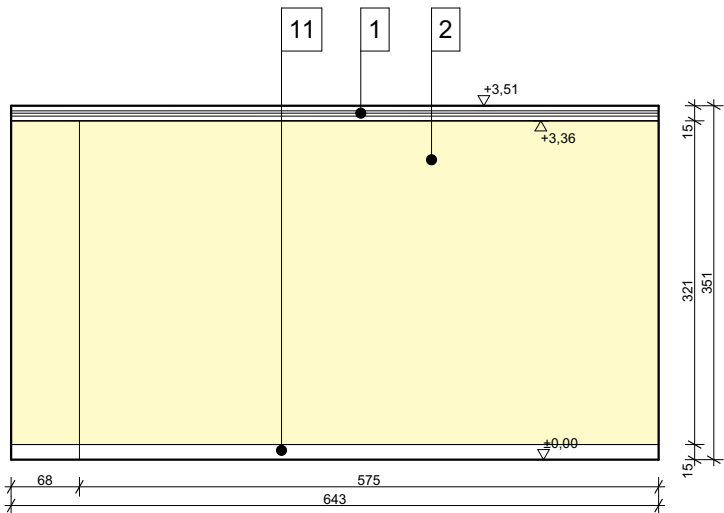


Rozwinięcie ściany
RŚ 22 A

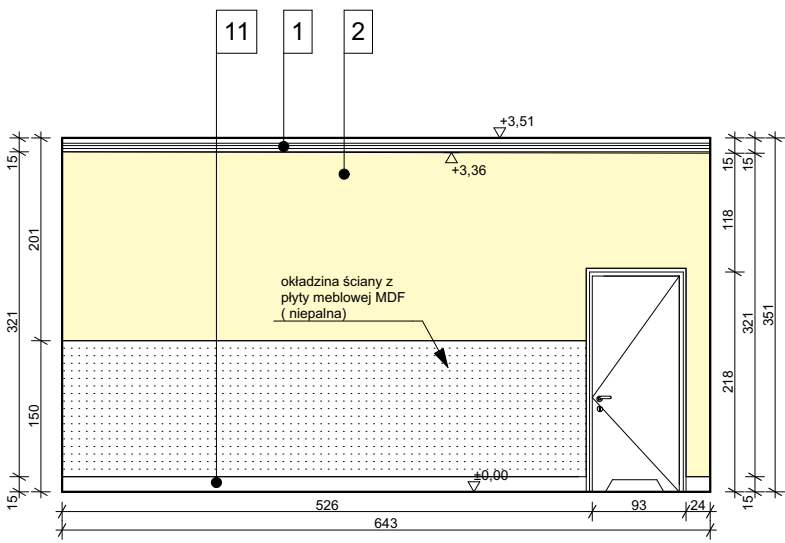

Rozwinięcie ściany
RŚ 22 C

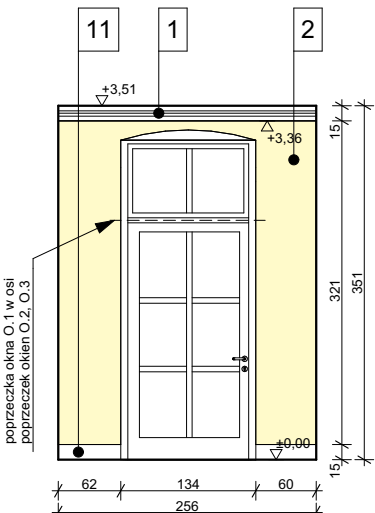

Rozwinięcie ściany
RŚ 22 B

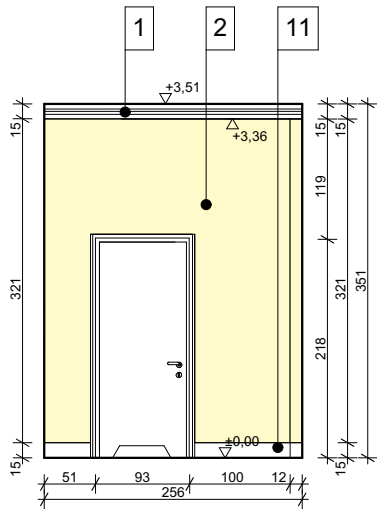

Rozwinięcie ściany
RŚ 22 D


UWAGA:

WSZYSTKIE WYMIARY I POZIOMY
ISTNIEJĄCE SPRAWDZIĆ NA BUDOWIE.

Ten rysunek jest objęty prawami autorskimi firmy Urbicon Sp. z o.o. i nie może być używany, przetwarzany czy reprodukowany w części lub w całości bez pisemnej zgody autora.

Oznaczenia:

- 1 Faseta - RAL 9016
- 2 Tynk cementowo - wapienny - RAL 1003
- 3 Płyty g-k na stelażu - RAL 9016
- 4 Tynk cementowo - wapienny - RAL 5024
- 5 Płytki ceramiczne 60x60
- 6 Tynk cementowo - wapienny - RAL 6019
- 7 Płytki ceramiczne 50x50 - RAL 9016
- 8 Tynk cementowo - wapienny - RAL 9006
- 9 Panele drewnopodobne - kolor jasny
- 10 Płyty gresowe 60x60 - jasne szare
- 11 Listwy MDF - kolor biały
- 12 Obudowa grzejników - kolor biały

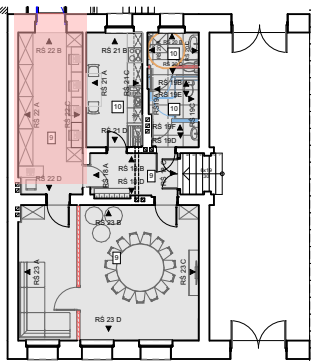

Inwestor
**PCK - Zachodniopomorski Oddział Okręgowy
Polskiego Czerwonego Krzyża**

NAZWA OBIEKTU BUDOWLANEGO / PROJEKT
**Remont oraz aranżacja pomieszczeń placówki wsparcia dziennego dla
dzieci, zlokalizowanych w parterze budynku przy al. Wojska Polskiego
63 w Szczecinie**

**al.Wojska Polskiego 63, 70-476 Szczecin
dz. 20/1, obr 1033.**

JEDNOSTKA PROJEKTOWA
urbicon®
URBICON Sp. z o.o.
Oddział w Szczecinie
PL 71-524 Szczecin
Ul. W. Kadłubka 39 - Ip.,
tel./fax.: (+48) 91-482-13-33
e-mail: urbicon@urbicon.pl
www.urbicon.pl
Adres rejestrowy
PL 71-303 Szczecin
Ul.Trentowskiego 34,

Branża
ARCHITEKTURA

Imię i nazwisko
Specialność
Nr uprawnień projektowych
Nr wpisu do izby
Data
Podpis

Projektant
Sporządzający projekt budowlany
prof. dr hab. inż. arch.
Zbigniew Paszkowski
architektoniczna
218/Sz/83
ZP-0107

Projektant sprawdzający
mgr inż. arch.
Barbara Paszkowska
architektoniczna
124/Kr/82
ZP-0110

Tytuł rysunku
**PROJEKT WYKONAWCZY,
ROZWINIĘCIE ŚCIAN - SALA KOMPUTEROWA**

Nr projektu
Faza
Nr rys.
Nazwa rysunku
Poziom
Rewizja
Data

25_016
PW
015
ROZWINIĘCIE ŚCIANY RŚ 22
0
-
2026-04-30

Format
420x297
Skala
1:100
1:75
Nazwa rysunku
25-016/PW/A/015