



Ten rysunek jest objęty prawami autorskimi firmy Urbicon Sp. z o.o. i nie może być używany, przetwarzany czy reproduktowany w całości lub w części bez pisemnej zgody autora.

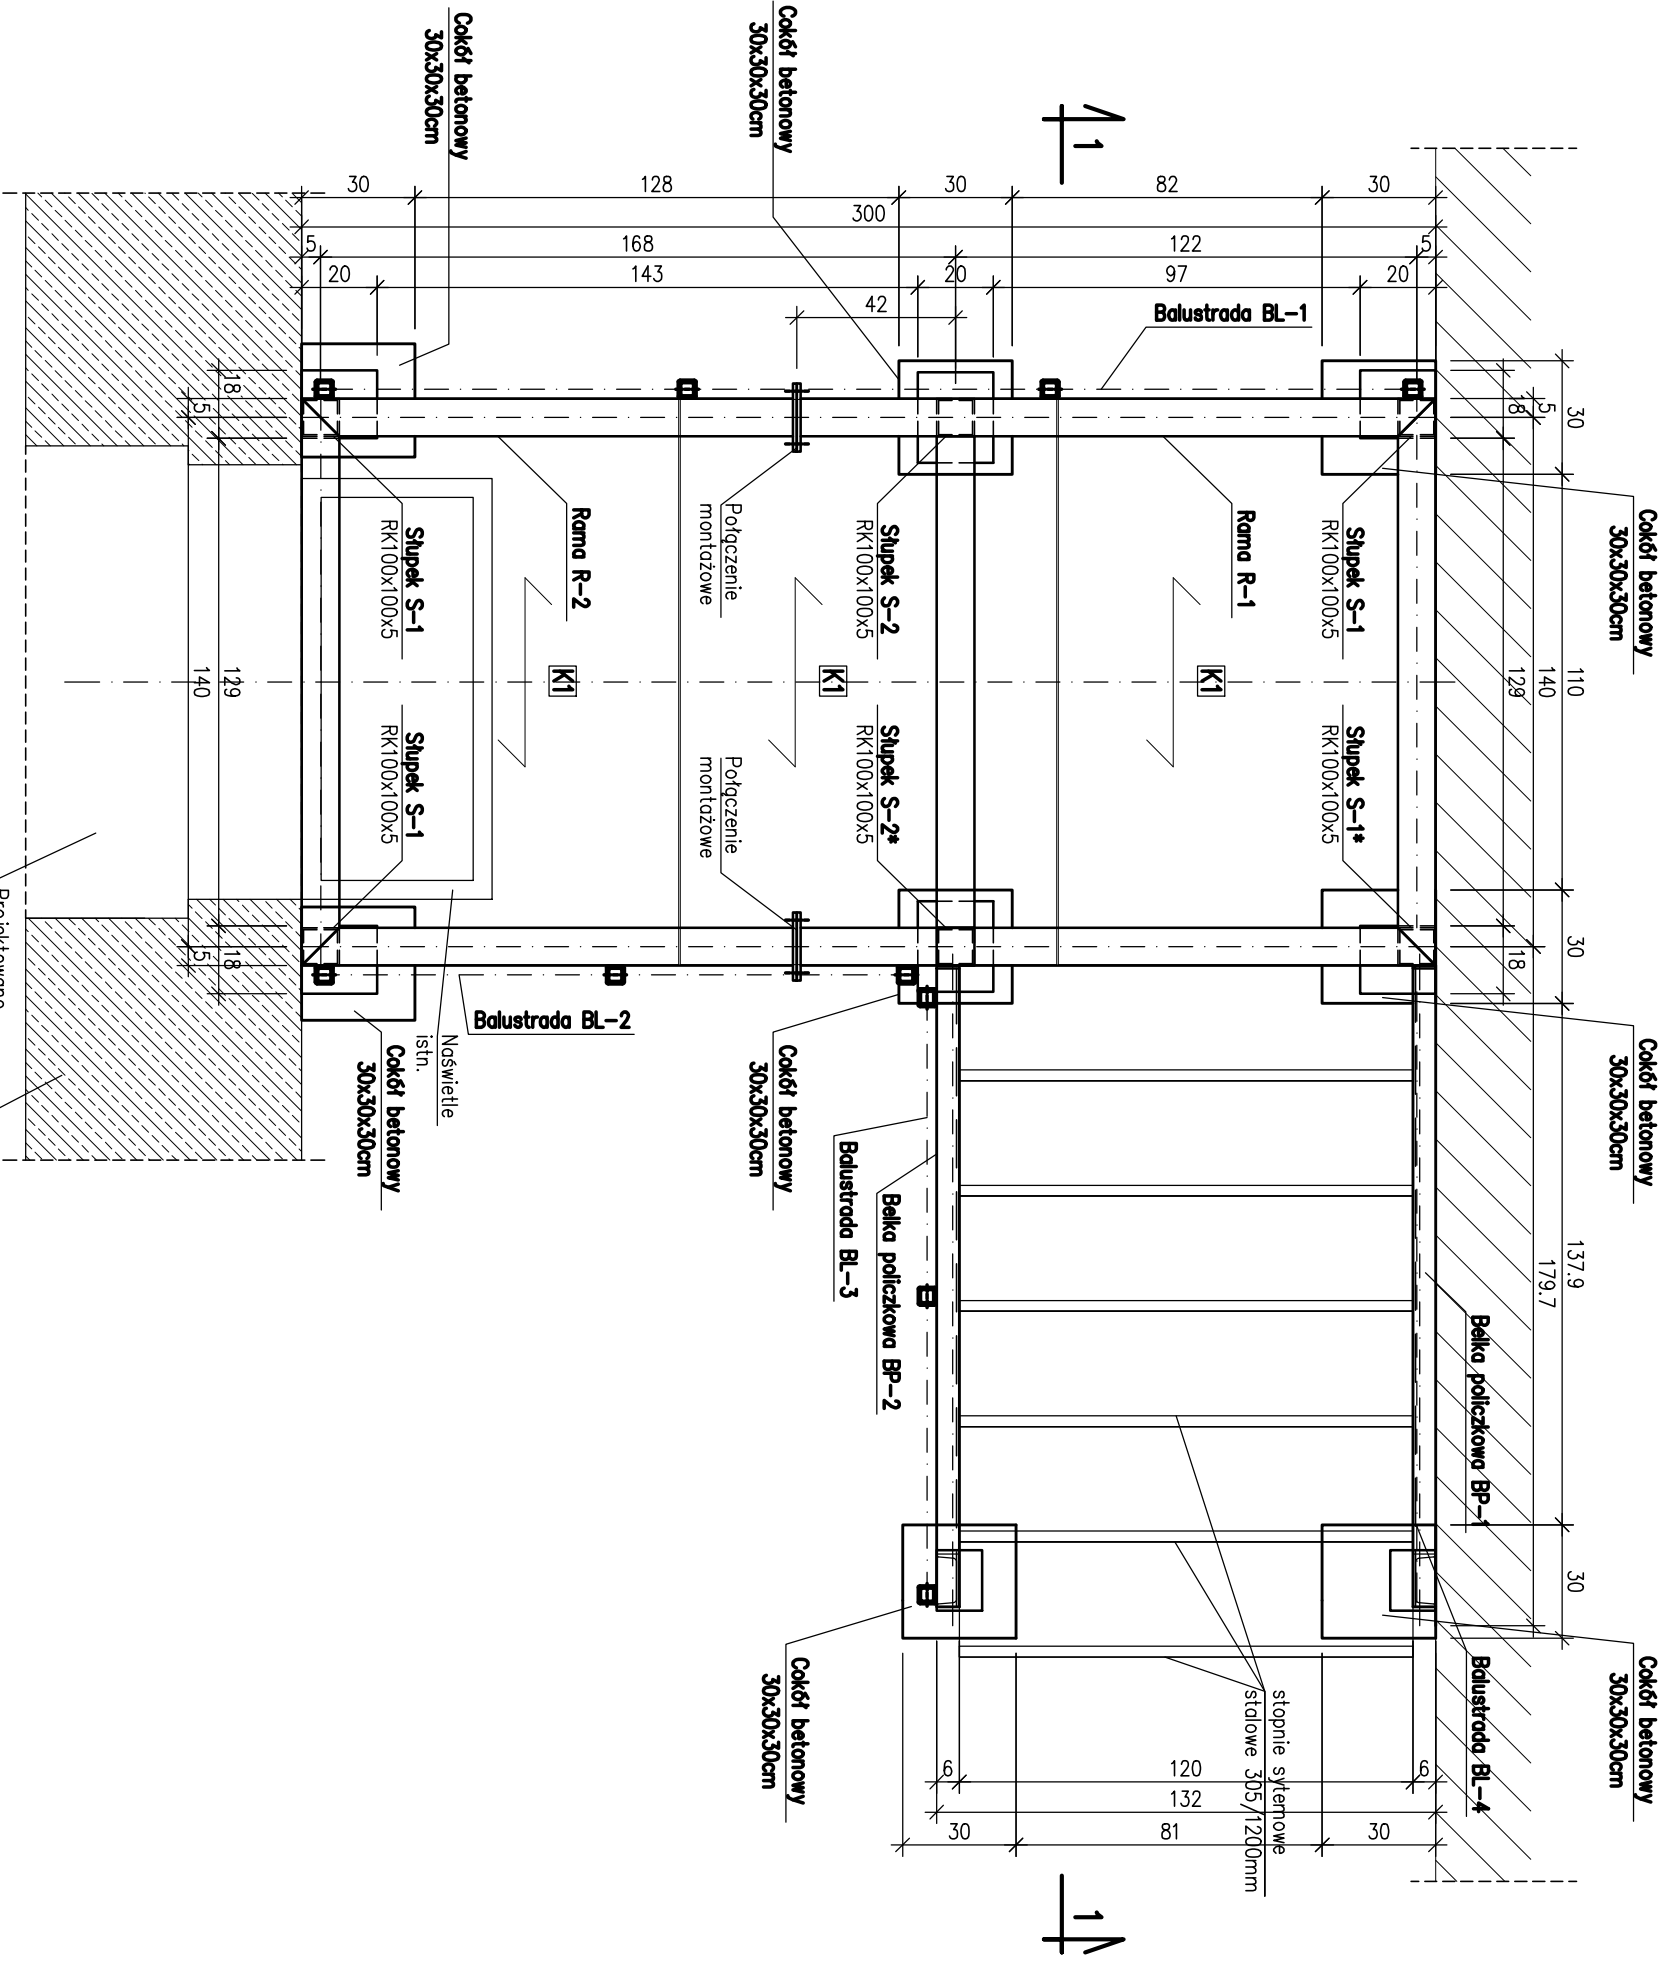

- UWAGI:
- Gatunek stali profilowej: S235 zgodnie z PN-EN 10025 lub PN-EN 10210.
 - Spoiny wykonać jako pachwinowe lub czołowe na pełen przetop na całym długościach złączy.
 - Grubości spoin – 0,6d (d – grubość cieńszego z łączonych elementów – min. 3mm).
 - Śruby klasy 6.8.
 - Cokoły betonowe: beton C20/25 (B25), zbrojenie rozproszone.
 - Kraty pomostowe stalowe, wys 40, ażurowe z pow. antypoślizgową o wymiarach 1500x1000mm.
 - Kraty pomostowe należy mocować do belek uchwytnymi systemowymi.
 - Wymiary wszystkich elementów stalowych należy sprawdzić na budowie.
 - Wszystkie elementy stalowe należy zabezpieczyć antykorozyjnie.
 - Zakres opracowania nie obejmuje technologii i organizacji robót budowlanych, które wykonawca opracuje we własnym zakresie.
 - Prace prowadzić wg Opisu Technicznego zgodnie z wiedzą techniczną.

Inwestor									
PCK - Zachodniopomorski Oddział Okręgowy Polskiego Czerwonego Krzyża									
NAZWA OBIEKTU BUDOWLANEGO/PROJEKT									
Remont oraz aranżacja pomieszczeń placówki wsparcia dziennego dla dzieci, zlokalizowanych w parterze budynku przy al.Wojśka Polskiego 63 w Szczecinie									
al.Wojśka Polskiego 63, 70-476 Szczecin dz.20/1, obr.1033.									
JEDNOSTKA PROJEKTOWA									
URBICON Sp. z o.o. <i>Oddział w Szczecinie</i> PL 71-524 Szczecin Ul. W. Kadłubka 39 - 1p., tel./fax.: (+48) 91-482-13-33 e-mail: urbicon@urbicon.pl www.urbicon.pl urbicon® Adres rejestrowy PL 71-303 Szczecin Ul. Trentowskiego 34,									
Branża									
KONSTRUKCJA									
Imię i nazwisko		Specjalność		Nr uprawnień projektowych		Nr wpisu do Izby		Data	
Projektant		Sporządzający projekt budowlany		konstrukcyjno		ZAP/0076/P00K/07			
mgr inż. Anna Olbracht		- budowlana		ZAP/BO/0042/08					
Projektant sprawdzający		konstrukcyjno		ZAP/0036/P00K/07					
mgr inż. Katarzyna Kuźnicz		- budowlana		ZAP/BO/0202/07					
Tytuł rysunku									
RZUT									
Nr projektu		Faza		Nr rys.		Nazwa rysunku		Poziom Rewizja	
25_016		PT/PW		001		SCHODY STALOWE ZEWNĘTRZNE		17.04.2026	
Format		420x297		Skala		1:20		Nazwa rysunku	
								25-016/PT/001	

Ten rysunek jest objęty prawami autorskimi firmy Urbicon Sp. z o.o. i nie może być używany, przetwarzany czy reprodukowany w całości lub w części bez pisemnej zgody autora.

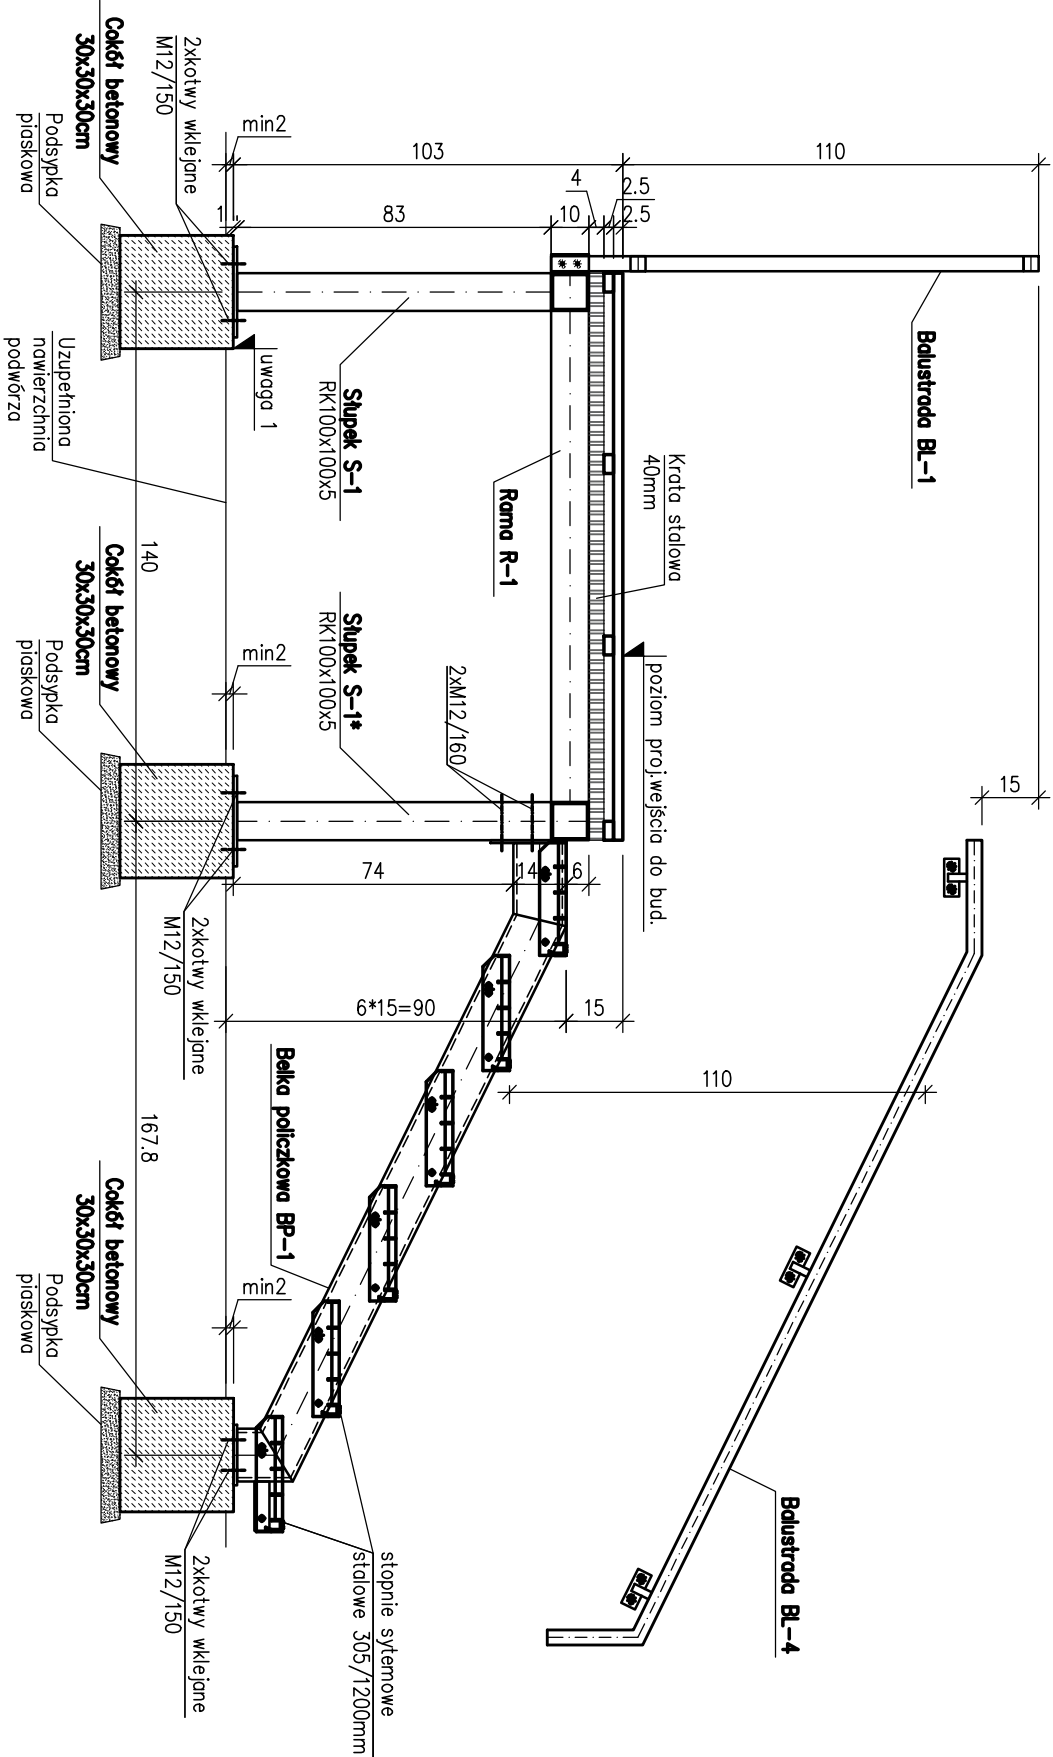


uwaga 1
poziom wierzchu cokołów należy skoordynować z poziomem projektowanego wejścia do budynku wg branży architektonicznej

- UWAGI:
1. Gatunek stali profilowej: S235 zgodnie z PN-EN 10025 lub PN-EN 10210.
 2. Spoiny wykonać jako pachwinowe lub czółowe na pełen przetop na całym długościach złączy.
 3. Grubości spoin – 0,6d (d – grubość cieńszego z łączonych elementów – min. 3mm).
 4. Śruby klasy 6.8.
 5. Cokoły betonowe: beton C20/25 (B25), zbrojenie rozproszone.
 6. Króty pomostowe stalowe, wys 40, ożurowe z pow. antypoślizgową o wymiarach 1500x1000mm.
 7. Króty pomostowe należy mocować do białek uchwytnymi systemowymi.
 8. Wymiary wszystkich elementów stalowych należy sprawdzić na budowie.
 9. Wszystkie elementy stalowe należy zabezpieczyć antykorozyjnie.
 10. Zakres opracowania nie obejmuje technologii i organizacji robót budowlanych, które wykonawca opracuje we własnym zakresie.
 11. Prace prowadzić wg Opisu Technicznego zgodnie z wiedzą techniczną.

Szczegóły montażu stopni schodowych

skala 1:10

Stopnie systemowe stalowe
305/1200

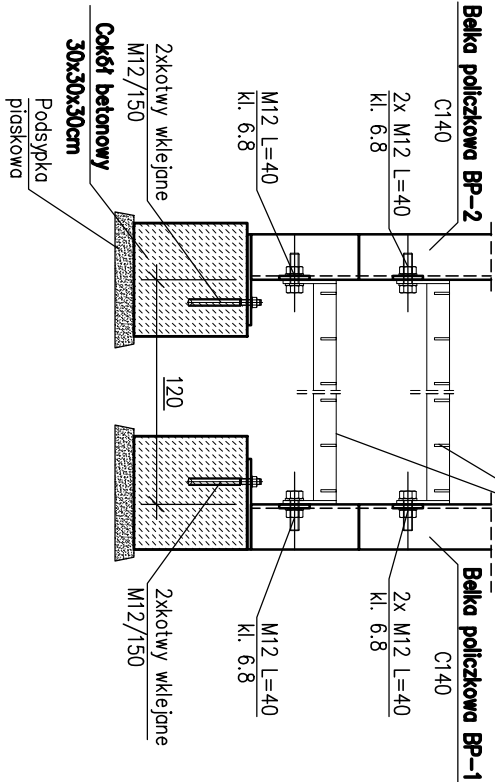

Inwestor				
PCK - Zachodniopomorski Oddział Okręgowy Polskiego Czerwonego Krzyża				
NAZWA OBIEKTU BUDOWLANEGO/ PROJEKT				
Remont oraz aranżacja pomieszczeń placówki wsparcia dziennego dla dzieci, zlokalizowanych w parterze budynku przy al.Wojśka Polskiego 63 w Szczecinie				
al.Wojśka Polskiego 63, 70-476 Szczecin dz.20/1, obr.1033.				
JEDNOSTKA PROJEKTOWA				
URBICON Sp. z o.o. Oddział w Szczecinie PL 71-524 Szczecin Ul. W. Kadłubka 39 - I/p., tel/fax.: (+48) 91-482-13-33 e-mail: urbicon@urbicon.pl www.urbicon.pl				
Branża				
KONSTRUKCJA				
Inię i nazwisko	Specjalność	Nr uprawnień projektowych Nr wpisu do izby	Data	Podpis
Projektant Sporządzający projekt budowlany mgr inż. Anna Olbracht	konstrukcyjno - budowlana	ZAP/0076/P/POK/07 ZAP/BO/0042/08		
Projektant sprawdzający mgr inż. Katarzyna Kuźnicz	konstrukcyjno - budowlana	ZAP/0036/P/POK/07 ZAP/BO/0202/07		
Typu rysunku				
PRZEKRÓJ 1-1				
Nr projektu	Faza	Nr rys.	Nazwa rysunku	Poziom Rewizja
25_016	PT/PW	002	SCHODY STALOWE ZEWNĘTRZNE	17.04.2026
Format	420x297	Skala	1:20	Nazwa rysunku 25-016/PT/002


Stupek S-1

Szt. 4

Stupek S-2

Szt.2


Uwaga! W słupkach oznaczonych * wykonać otworowanie

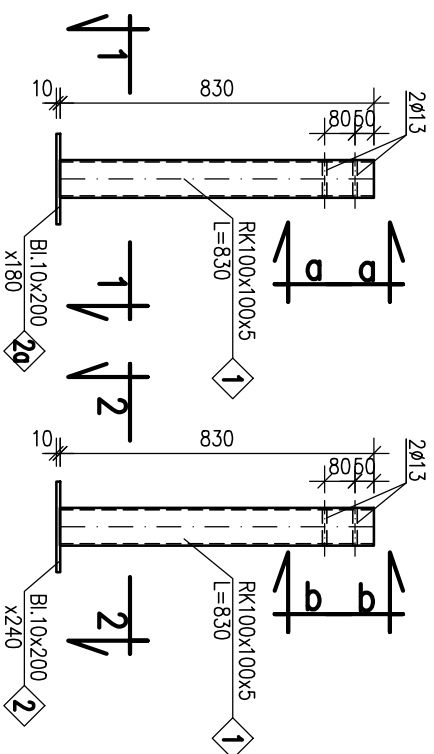


widok a-a







widok b-b

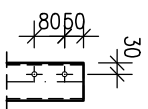

Przekrój 1-1

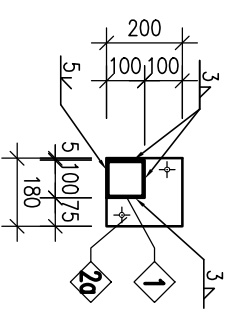

Przekrój 2-2

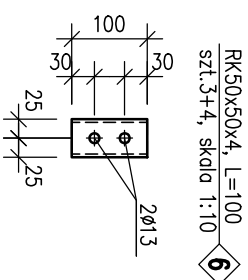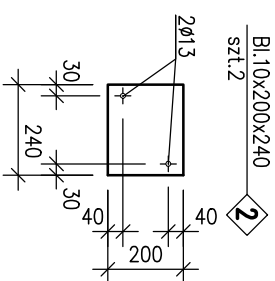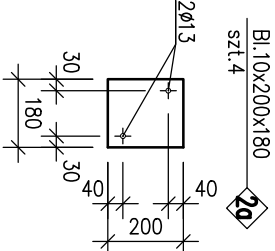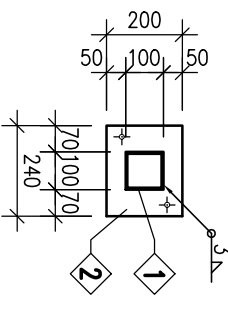


UWAGI:

1. Gatunek stali profilowej: S235 zgodnie z PN-EN 10025 lub PN-EN 10210.
2. Spoiny wykonane jako pochłinnowe lub czotkowe na pełen przetop na całym długościach złączy
3. Grubość spoin – 0,6d (d – grubość cieńszego z łączonych elementów – min. 3mm).
4. Śruby klasy 6.8.
5. Wymiar wszystkich elementów stalowych należy sprawdzić na budowie.
6. Wszystkie elementy stalowe należy zabezpieczyć antykorozyjnie.
7. Zakres opracowania nie obejmuje technologii i organizacji robót budowlanych, które wykonawca opracuje we własnym zakresie.
8. Prace prowadzić wg Opisu Technicznego zgodnie z wiedzą techniczną.

Rama R-1

Szt.1


rzut z góry

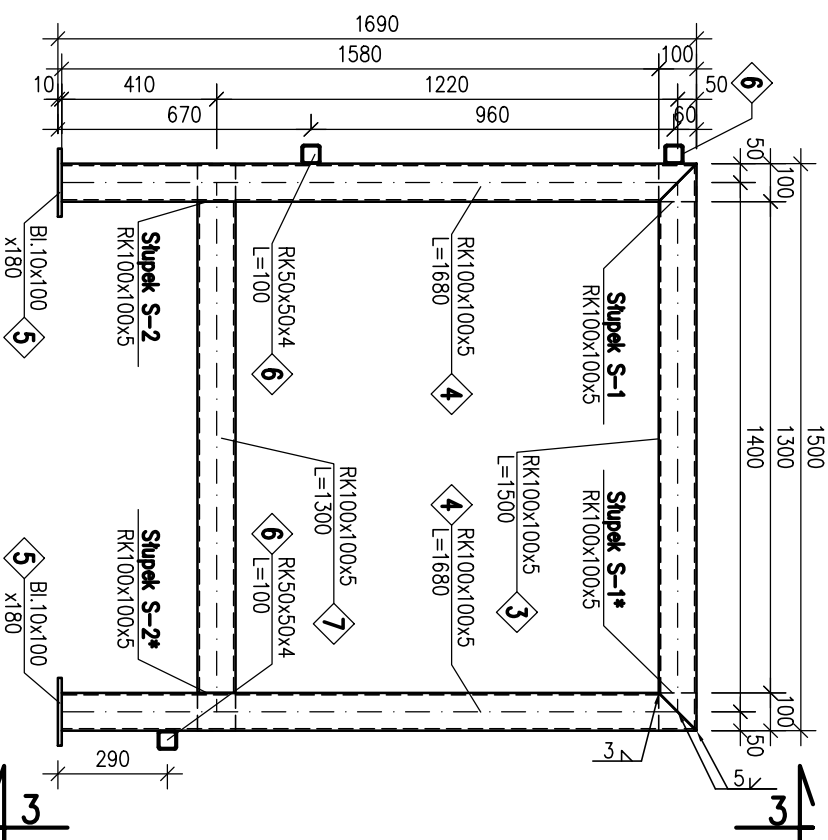


Rama R-2

Szt.1


rzut z góry

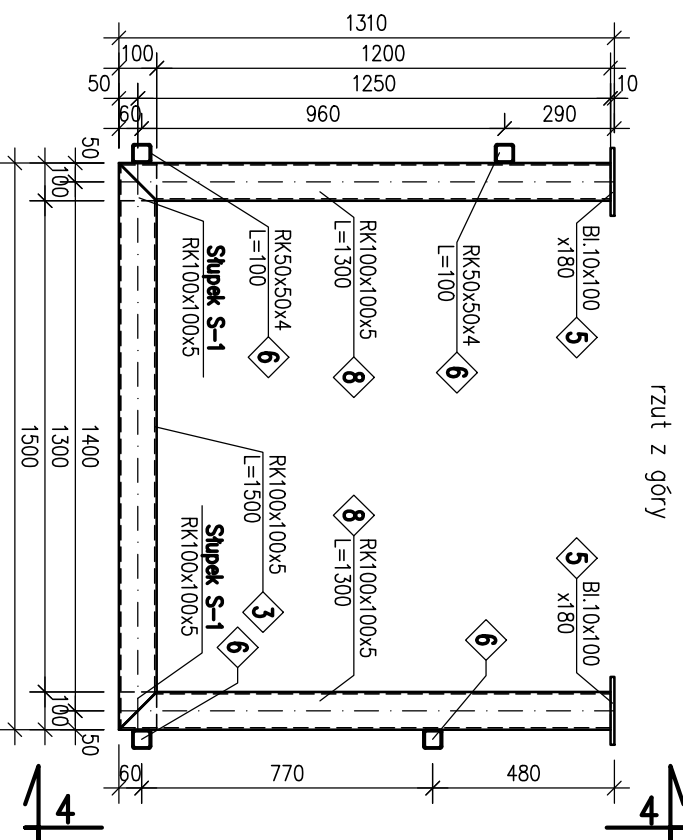

Widok 4-4

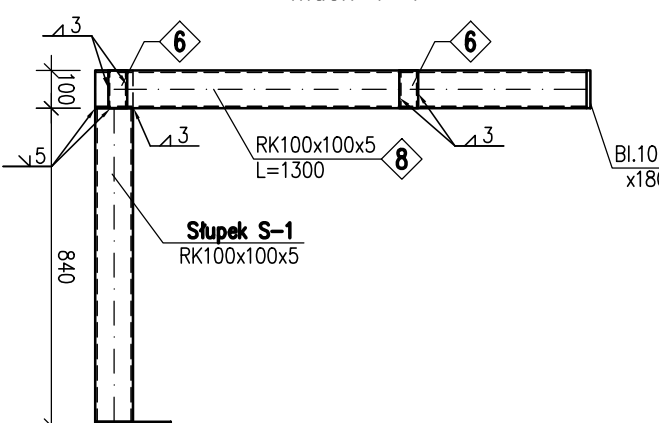


Widok 3-3

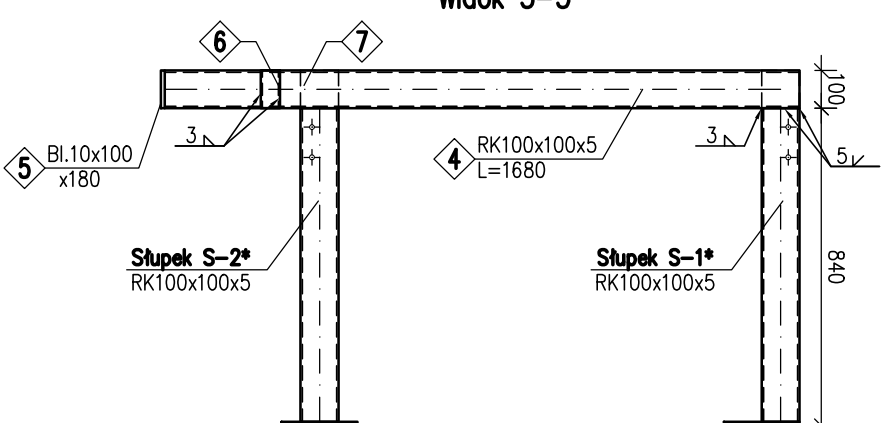

Połączenie montażowe




Skala 1:10

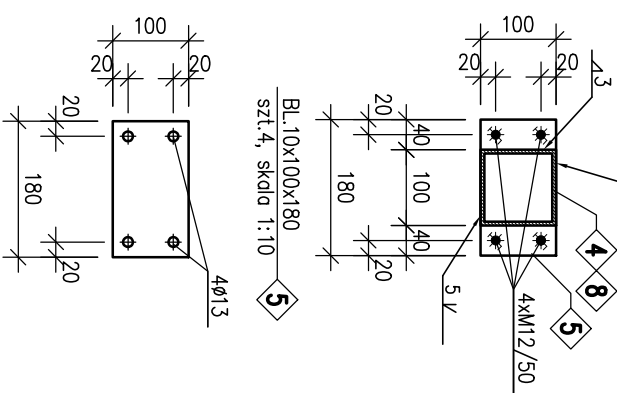

Ten rysunek jest objęty prawami autorskimi firmy Urbicon Sp. z o.o. i nie może być używany, przetwarzany czy reprodukowany w części lub w całości bez pisemnej zgody autora.

Inwestor									
PCK - Zachodniopomorski Oddział Okręgowy Polskiego Czerwonego Krzyża									
NAZWA OBIEKTU BUDOWLANEGO/PROJEKT									
Remont oraz aranżacja pomieszczeń placówki wsparcia dziennego dla dzieci, zlokalizowanych w parterze budynku przy al.Wojśka Polskiego 63 w Szczecinie									
al.Wojśka Polskiego 63, 70-476 Szczecin dz.20/1, obr.1033.									
JEDNOSTKA PROJEKTOWA									
urbicon®									
URBICON Sp. z o.o. <i>Oddział w Szczecinie</i> PL 71-524 Szczecin Ul. W. Kadłubka 39 - 1p., tel./fax: (+48) 91-482-13-33 e-mail: urbicon@urbicon.pl www.urbicon.pl					Adres rejestrowy PL 71-303 Szczecin Ul.Trentowskiego 34,				
Branża									
KONSTRUKCJA									
Imię i nazwisko		Specjalność		Nr uprawnień projektowych Nr wpisu do izby		Data		Podpis	
Projektant Sporządzający projekt budowlany mgr inż. Anna Olbracht		konstrukcyjno - budowlana		ZAP/0076/POOK/07 ZAP/BO/0042/08					
Projektant sprawdzający mgr inż. Katarzyna Kuźmnicz		konstrukcyjno - budowlana		ZAP/0036/POOK/07 ZAP/BO/0202/07					
Tytuł rysunku									
DETALE STALOWE.									
SKUPKI S-1, S-2, RAMY R-1, R-2									
Nr projektu									
Faza		Nr r/s.		Nazwa rysunku		Poziom		Rewizja	
25_016		PT/PW		003		SCHODY STALOWE ZEWNĘTRZNE			
Format		420x297		Skala		1:20		Nazwa rysunku	
								25-016/PT/003	
17.04.2026									

Szt.1

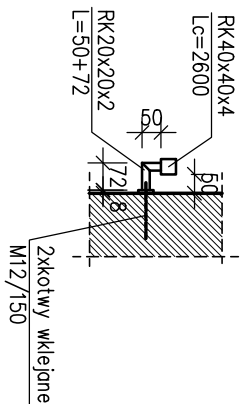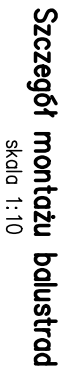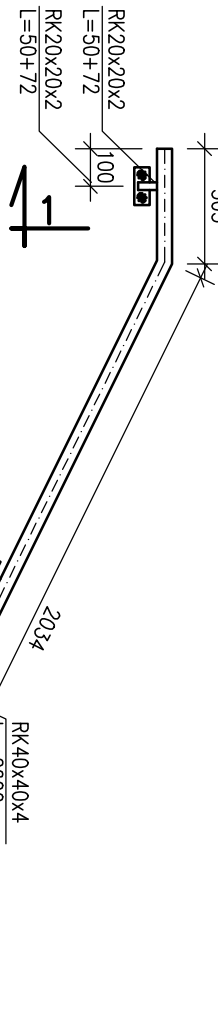

1. Gólnik stali profilowej: S235 zgodnie z PN-EN 10025 lub PN-EN 10210.
2. Spoiny wykonane jako pachwinowe lub czołowe na pełen przetop na całym długościach złączy
3. Grubości spoin – 0,6d (d – grubość cieńszego z łączonych elementów – min. 3mm).
4. Śruby klasy 6.8.
5. Niniejszy rysunek przedstawia schemat wykonania balustrad.
6. Włone końce balustrad uzupełnić deklekiem z blachy.
7. Wymiary wszystkich elementów stalowych należy sprawdzić na budowie.
8. Wszystkie elementy stalowe należy zabezpieczyć antykorozyjnie.
9. Zakres opracowania nie obejmuje technologii i organizacji robót budowlanych, które wykonawca opracuje we własnym zakresie.
10. Prace prowadzić wg Opisu Technicznego zgodnie z wiedzą techniczną.

Szt.1

Ten rysunek jest objęty prawami autorskimi firmy Urbicon Sp. z o.o. i nie może być używany, przetwarzany czy reprodukowany w całości lub w części bez pisemnej zgody autora.

Inwestor		PCK - Zachodniopomorski Oddział Okręgowy Polskiego Czerwonego Krzyża			
Nazwa obiektu budowlanego/Projekt		Remont oraz aranżacja pomieszczeń placówki wsparcia dziennego dla dzieci, zlokalizowanych w parterze budynku przy al.Wojśka Polskiego 63 w Szczecinie			
a1.Wojśka Polskiego 63, 70-476 Szczecin dz.20/1, obr.1033.					
JEDNOSTKA PROJEKTOWA		urbicon®			
URBICON Sp. z o.o. Oddział w Szczecinie Pl. 71-524 Szczecin Ul. W. Kadłubka 39 - 1p., tel./fax.: (+48) 91-482-13-33 e-mail: urbicon@urbicon.pl www.urbicon.pl		Adres rejestrowy Pl. 71-303 Szczecin Ul. Trentowskiego 34,			
Branża		KONSTRUKCJA			
Imię i nazwisko		Specjalność	Nr uprawnień projektowych Nr wpisu do izby	Data	Podpis
Projektant Sporządzający projekt budowlany mgr inż. Anna Olbrach		konstrukcyjno - budowlana	ZAP/0076/POOK/07 ZAP/BO/0042/08		
Projektant sprawdzający mgr inż. Katarzyna Kuźmicz		konstrukcyjno - budowlana	ZAP/0036/POOK/07 ZAP/BO/0202/07		
Tytuł rysunku		DETAL STALOWE.			
BALUSTRADY BL-1, BL-2, BL-3, BL-4					
Nr projektu	Faza	Nr rys.	Nazwa rysunku	Poziom Rewizja	Data
25_016	PT/PW	005	SCHODY STALOWE ZEWNĘTRZNE		17.04.2026
Format	420x297	Skala	1:20	Nazwa rysunku	25-016/PT/005