


ROZWINIĘCIE INSTALACJI CENTRALNEGO OGRZEWANIA

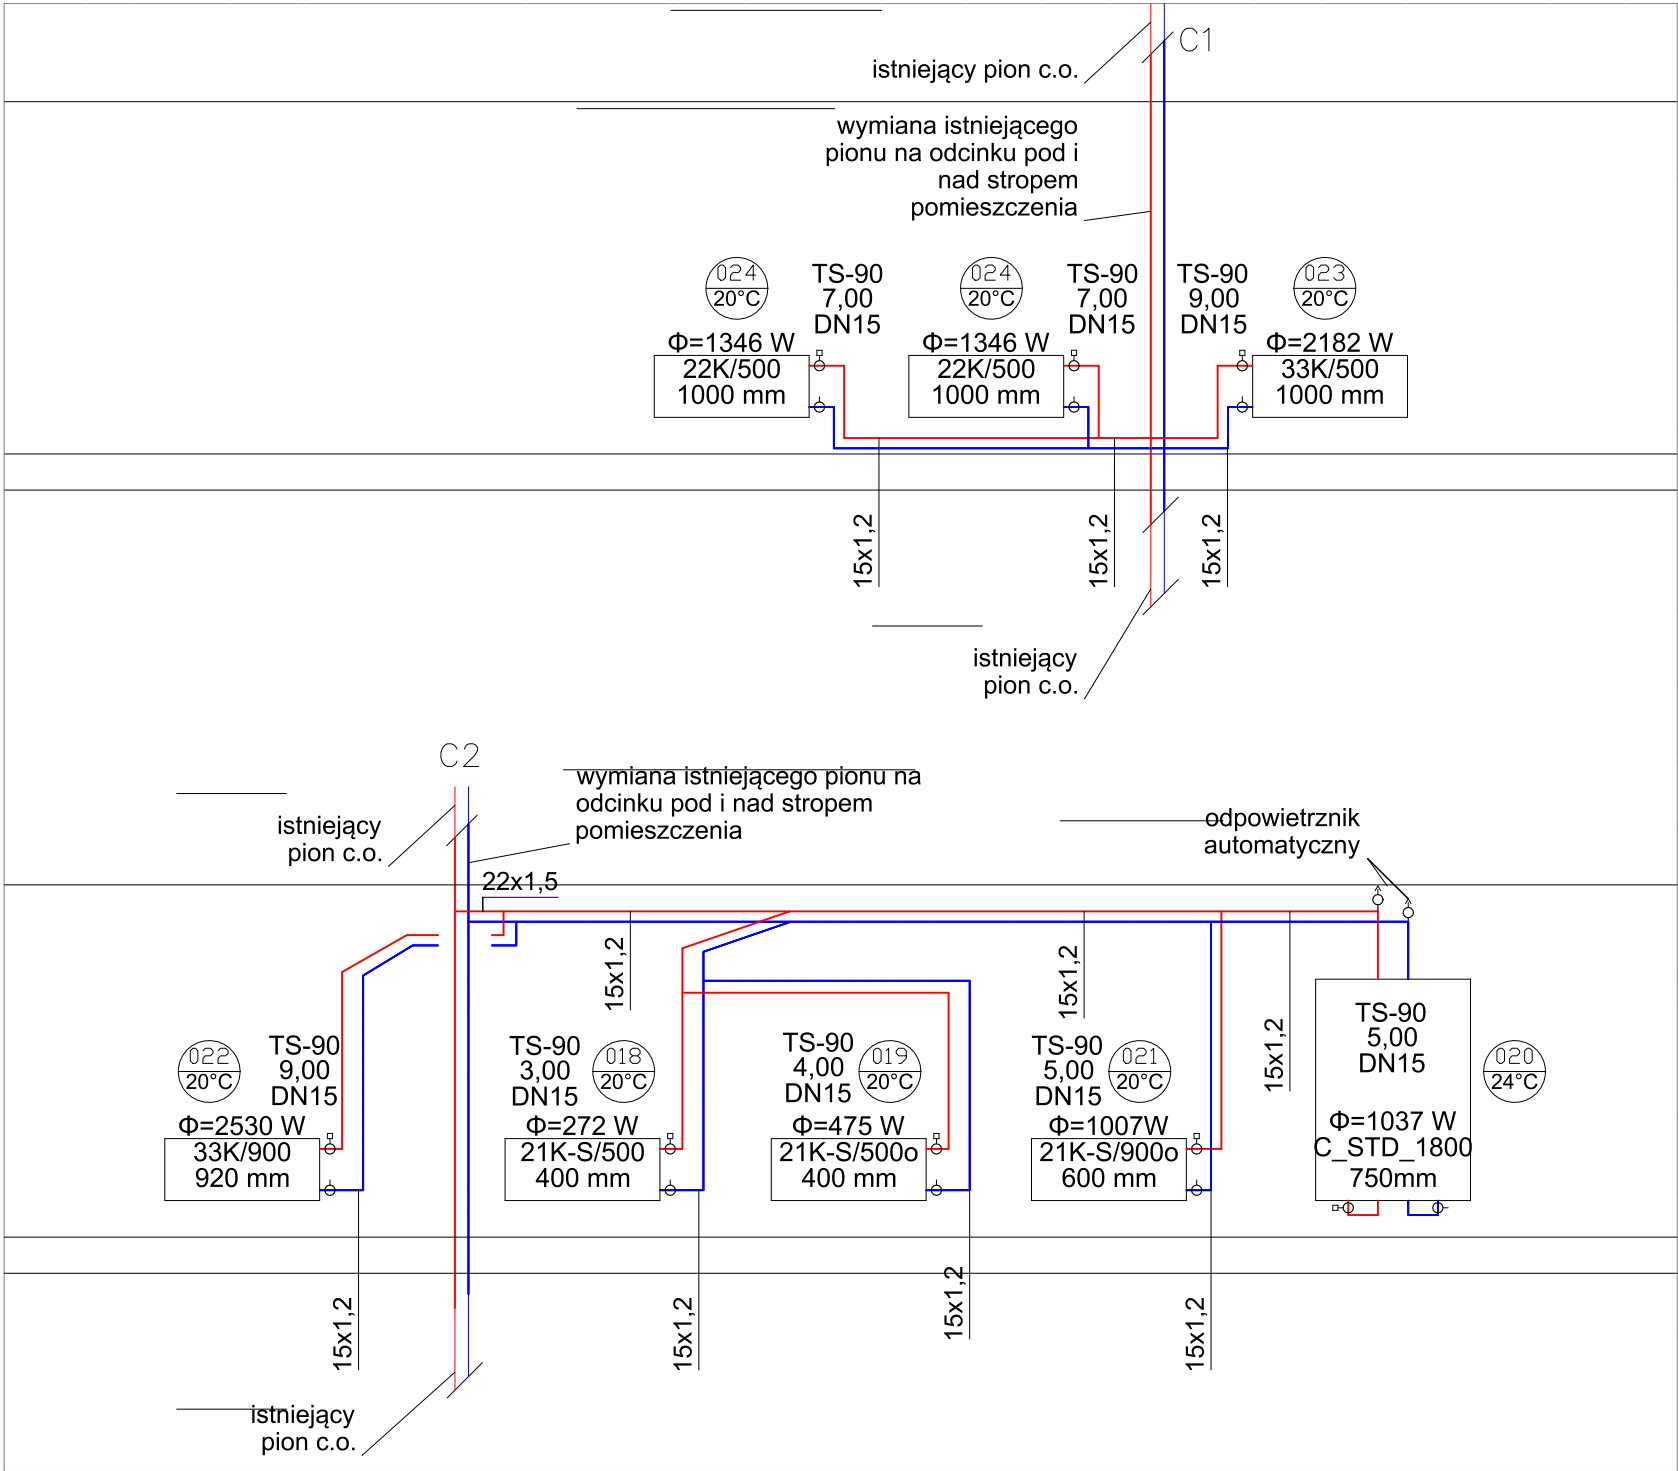


Ten rysunek jest objęty prawami autorskimi firmy Urbicon Sp. z o.o. i nie może być używany, przetwarzany czy reprodukowany w części lub w całości bez pisemnej zgody autora.

LEGENDA:

- instalacja CO zasilanie
- instalacja CO powrót
- grzejnik stalowy, płytowy
- proj. kanał wentylacji wywiewnej
- proj. nawietrzak okienny
- proj. kratka transferowa w drzwiach

Wyjaśnienie oznaczeń grzejników:

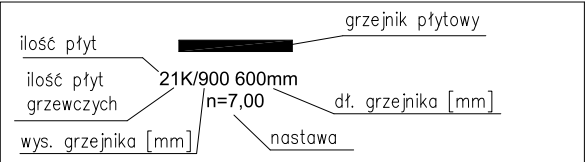

UWAGI:
-wszystkie wymiary, kolizje oraz przyjęte rozwiązania należy zweryfikować na etapie wykonawstwa
-instalacje prowadzone w zabudowie izolować termicznie wg części opisowej opracowania
-urządzenia należy podłączyć zgodnie z wytycznymi producenta
-przejścia przez strop wykonywać w nurze osłonowej

Inwestor
**PCK - Zachodniopomorski Oddział Okręgowy
Polskiego Czerwonego Krzyża**

NAZWA OBIEKTU BUDOWLANEGO/ PROJEKT
Remont oraz aranżacja pomieszczeń placówki wsparcia dziennego dla dzieci, zlokalizowanych w parterze budynku przy al.Wojska polskiego 63 w Szczecinie

**al.Wojska Polskiego 63, 70-476 Szczecin
dz. 20/1, obr 1033.**

JEDNOSTKA PROJEKTOWA

urbicon®
URBICON Sp. z o.o.
Oddział w Szczecinie
PL 71-524 Szczecin
Ul. W. Kadłubka 39 - lp.,
tel./fax.: (+48) 91-482-13-33
e-mail: urbicon@urbicon.pl
www.urbicon.pl
Adres rejestrowy
PL 71-303 Szczecin
Ul.Trentowskiego 34,

Branża
SANITARNA

Imię i nazwisko	Specjalność	Nr uprawnień projektowych Nr wpisu do izby	Data	Podpis
Projektant Sporządzający projekt budowlany mgr inż. Jakub Głuchowski	sanitarna	ZAP/0222/POOS/12 ZAP/IS/0079/09		
Projektant sprawdzający mgr inż. Jan Piotrowski	sanitarna	ZAP/0245/PWOS/12 ZAP/IS/0041/13		

Tytuł rysunku
**RZUT - INSTALACJA WENTYLACJI, C.O.
ROZWINIĘCIE INSTALACJI C.O.**

Nr projektu	Faza	Nr rys.	Nazwa rysunku	Poziom	Rewizja	Data
25_016	PT-PW	003	RZUT PARTERU			2026-04-30
Format	420x297	Skala	1:50	Nazwa rysunku	25-016/PT/S/003	