



ROZWINIĘCIE INSTALACJI KANALIZACJI SANITARNEJ

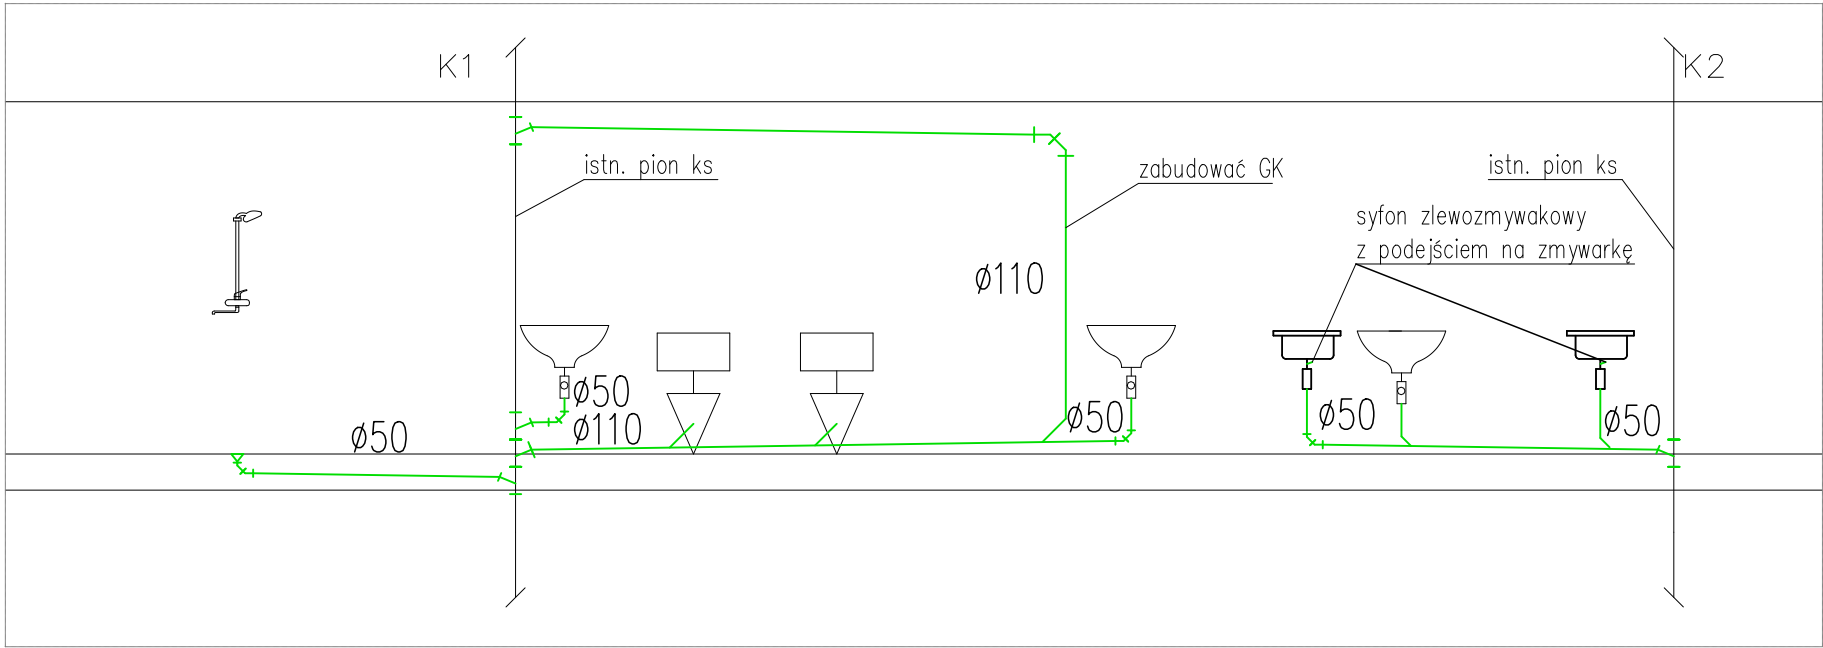

ROZWINIĘCIE INSTALACJI CIEPŁEJ I ZIMNEJ WODY

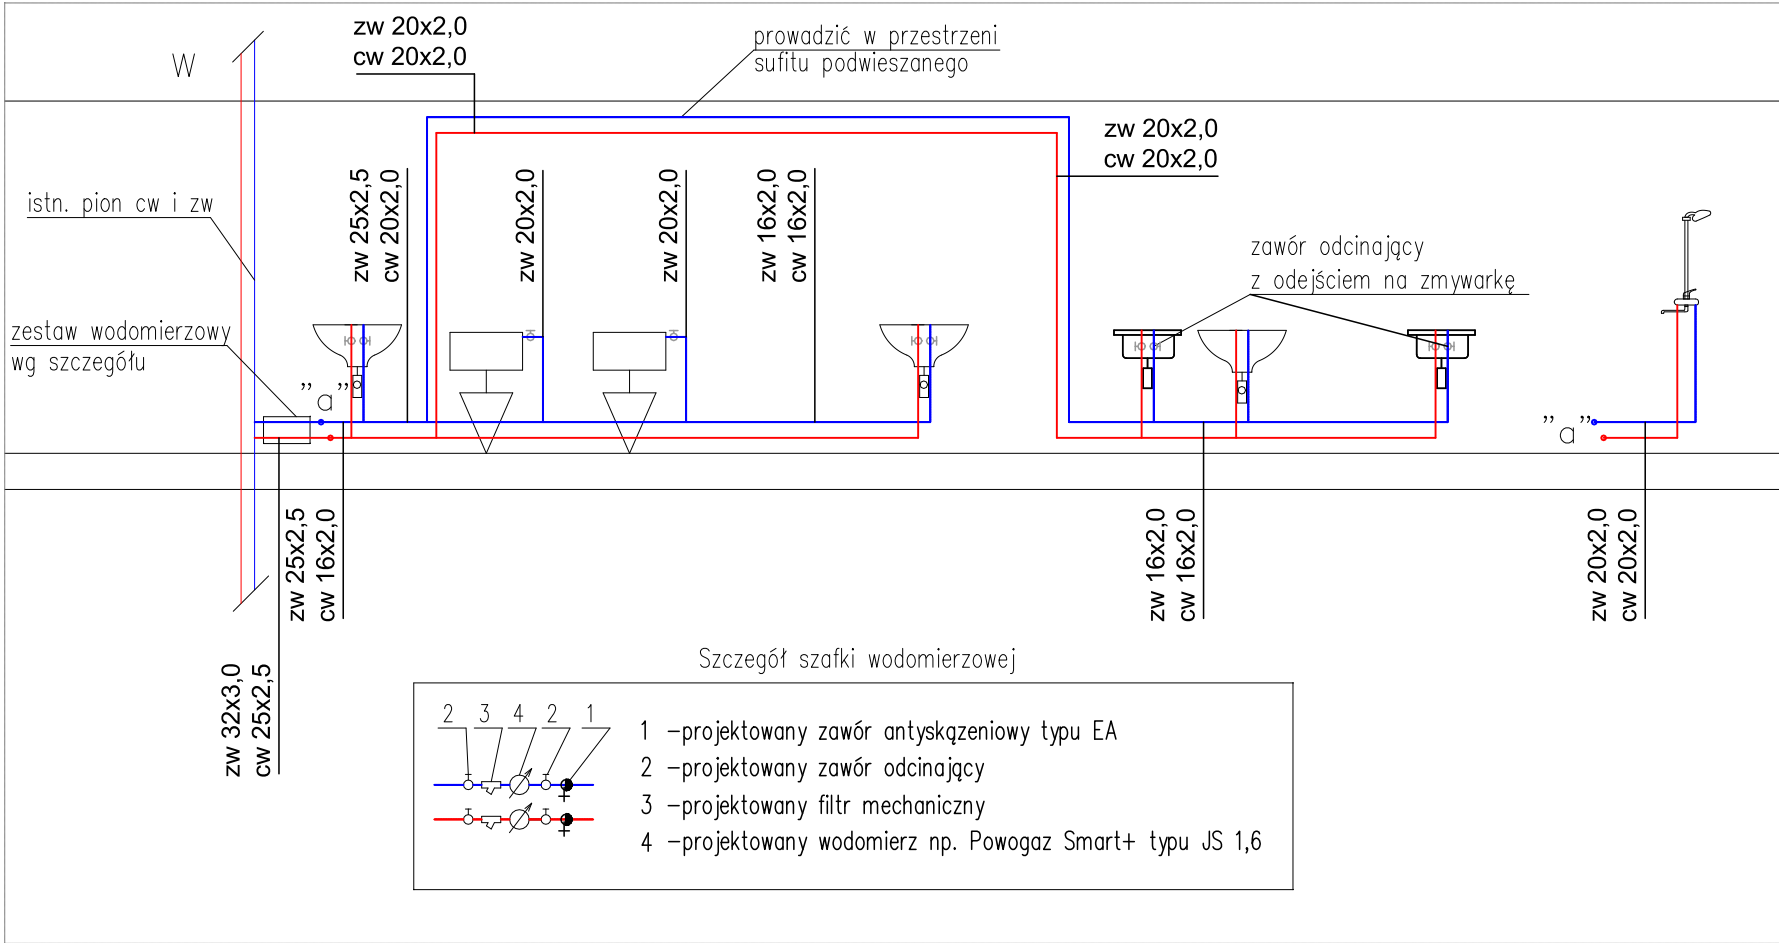

Ten rysunek jest objęty prawami autorskimi firmy Urbicon Sp. z o.o. i nie może być używany, przetwarzany czy reprodukowany w części lub w całości bez pisemnej zgody autora.

LEGENDA:

- instalacja wody zimnej
- instalacja ciepłej wody użytkowej
- instalacja kanalizacji sanitarnej

UWAGI:

- wszystkie wymiary, kolizje oraz przyjęte rozwiązania należy zweryfikować na etapie wykonawstwa
- przed przystąpieniem do prac należy zweryfikować stan pionów cwu, zw i kanalizacyjnych. Zgodnie z informacją uzyskaną od Inwestora piony mogły być już wymienione na nowe. W przypadku złego stanu technicznego pionów lub stwierdzenia iż nie były one wymieniane podczas poprzedniego remontu, należy wymienić je na nowe w obrębie lokalu.
- instalacje izolować termicznie wg części opisowej opracowania
- wszystkie podejścia przewodami kanalizacji do przyborów wykonać ze spadkiem min. 2% w kierunku pionu
- podejście wody pod pojedynczy przybór należy wykonać z przewodu o średnicy:
 - + umywalka / zlew 16x2,0mm
 - + ustęp 20x2,0mm
- wszystkie urządzenia należy podłączyć zgodnie z obowiązującymi przepisami oraz wytycznymi producenta

Inwestor
**PCK - Zachodniopomorski Oddział Okręgowy
Polskiego Czerwonego Krzyża**

NAZWA OBIEKTU BUDOWLANEGO/ PROJEKT
Remont oraz aranżacja pomieszczeń placówki wsparcia dziennego dla dzieci, zlokalizowanych w parterze budynku przy al.Wojaka polskiego 63 w Szczecinie

**al.Wojaka Polskiego 63, 70-476 Szczecin
dz. 20/1, obr 1033.**

JEDNOSTKA PROJEKTOWA

urbicon®
URBICON Sp. z o.o.
Oddział w Szczecinie
PL 71-524 Szczecin
Ul. W. Kadłubka 39 - lp.,
tel./fax.: (+48) 91-482-13-33
e-mail: urbicon@urbicon.pl
www.urbicon.pl
Adres rejestrowy
PL 71-303 Szczecin
Ul.Trentowskiego 34,

Branża
SANITARNA

Imię i nazwisko	Specjalność	Nr uprawnień projektowych Nr wpisu do izby	Data	Podpis
Projektant Sporządzający projekt budowlany mgr inż. Jakub Głuchowski	sanitarna	ZAP/0222/POOS/12 ZAP/IS/0079/09		
Projektant sprawdzający mgr inż. Jan Piotrowski	sanitarna	ZAP/0245/PWOS/12 ZAP/IS/0041/13		
Tytuł rysunku				

ROZWINIĘCIE INSTALACJI WOD-KAN

Nr projektu	Faza	Nr rys.	Nazwa rysunku	Poziom	Rewizja	Data
25_016	PT-PW	004	RZUT PARTERU			2026-04-30
Format	420x297	Skala	1:50	Nazwa rysunku	25-016/PT/S/004	