


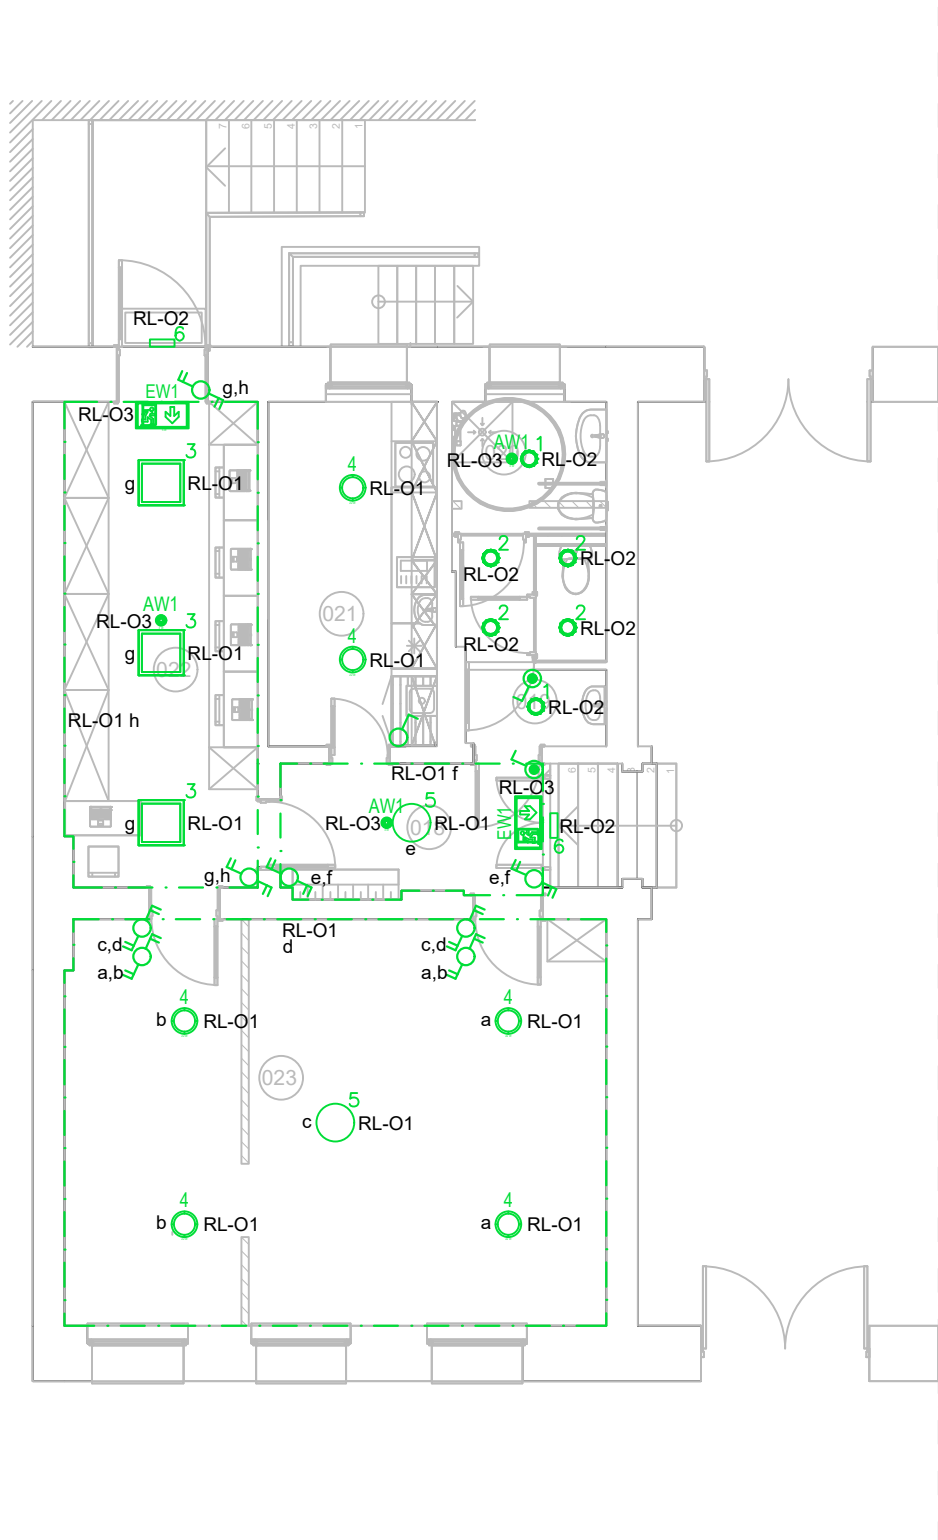

- Legenda:
- łącznik jednobiegunowy IP20
 - łącznik świecznikowy IP20
 - łącznik schodowy podwójny IP20
 - oprawa typu downlight, 21W, IP44
 - oprawa typu downlight, 17W, IP44
 - oprawa biurowa, 24W, IP20
 - plafon, 24W, IP20
 - żyrandol ozdobny (antyczny)
 - oprawa zewnętrzna z wbudowanym czujnikiem ruchu 12W, IP65
 - oprawa oświetlenia awaryjnego, 3 W, minimalny czas pracy 1 h
 - oprawa ewakuacyjna z kloszem jednostronnym, 250lm, minimalny czas pracy 1 h
 - listwa LED

Inwestor
**PCK - Zachodniopomorski Oddział Okręgowy
Polskiego Czerwonego Krzyża**

NAZWA OBIEKTU BUDOWLANEGO/ PROJEKT
**Remont oraz aranżacja pomieszczeń placówki wsparcia
dziennego dla dzieci, zlokalizowanych w parterze
budynku przy al.Wojska polskiego 63 w Szczecinie**

**al.Wojska Polskiego 63, 70-476 Szczecin
dz. 20/1, obr 1033.**

JEDNOSTKA PROJEKTOWA
urbicon®
URBICON Sp. z o.o.
Oddział w Szczecinie
PL 71-524 Szczecin
Ul. W. Kadłubka 39 - lp.,
tel./fax.: (+48) 91-482-13-33
e-mail: urbicon@urbicon.pl
www.urbicon.pl
Adres rejestrowy
PL 71-303 Szczecin
Ul.Trentowskiego 34,

Branża
ELEKTRYKA/TELETECHNIKA

Imię i nazwisko	Specjalność	Nr uprawnień projektowych Nr wpisu do izby	Data	Podpis
-----------------	-------------	---	------	--------

Projektant Sporządzający projekt budowlany mgr inż. Patryk Dominiak	elektryczna	ZAP/0107/POOE/12		
---	-------------	------------------	--	--

Projektant sprawdzający mgr inż. Piotr Markowski	elektryczna	ZAP/0218/POOE/11		
---	-------------	------------------	--	--

Tytuł rysunku
RZUT PARTERU - INST. OŚWIE TL ENIOWA

Nr projektu	Faza	Nr rys.	Nazwa rysunku	Poziom	Rewizja	Data
25_016	PT/PW	01				03.2026
Format	420x297	Skala	1:100	Nazwa rysunku	25-016/PT/E/001	