


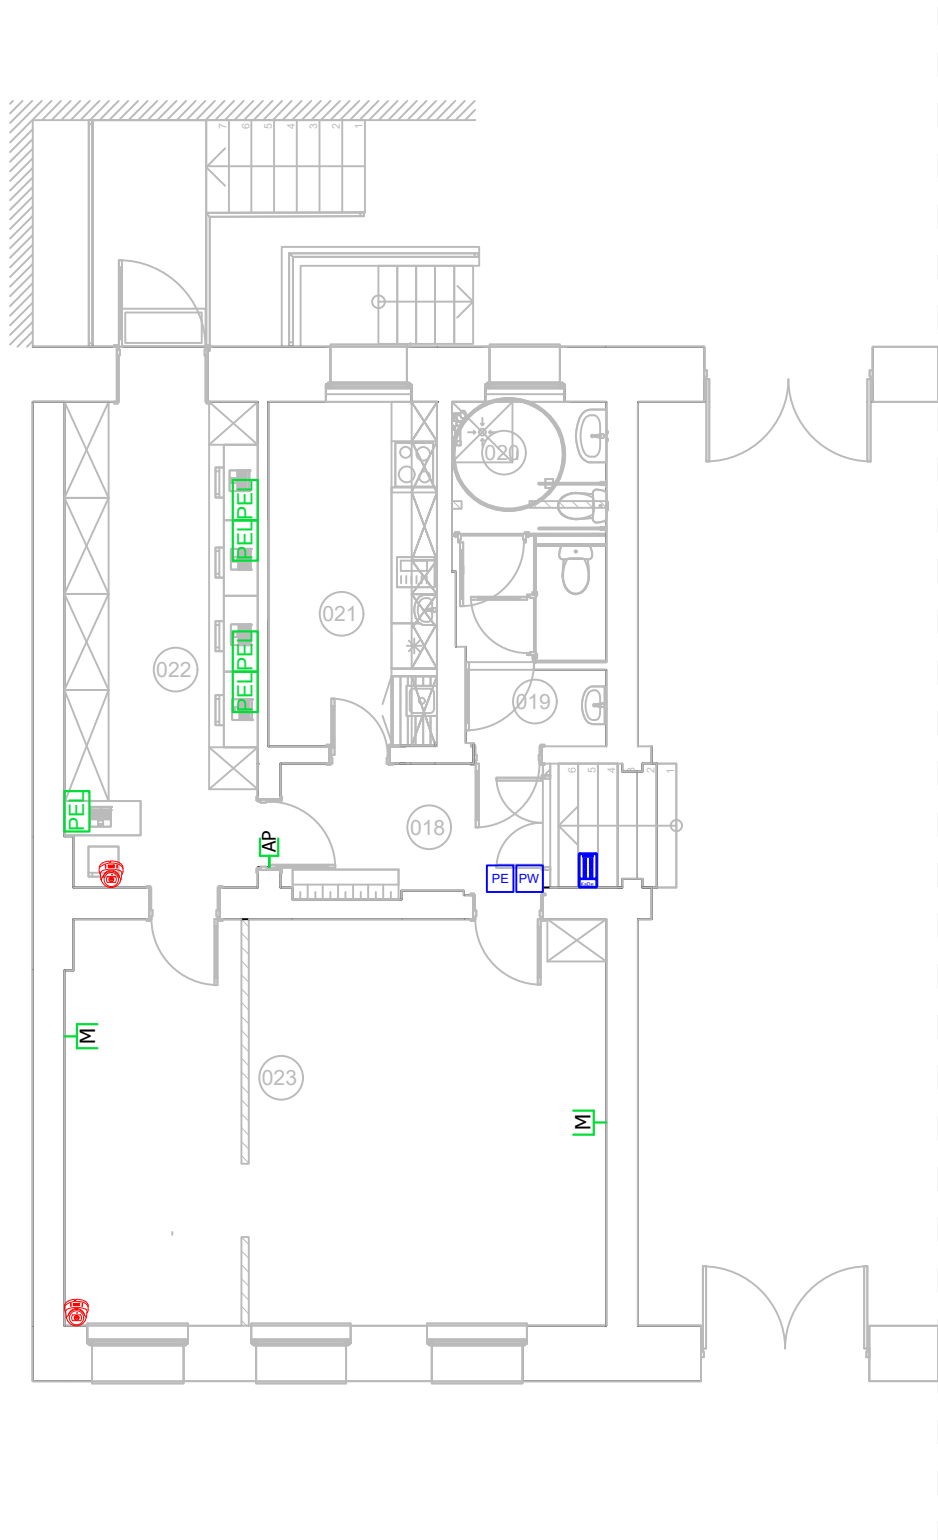

- Legenda:
- PEL** - PEL:
 - 4 gn. 230V
 - 2 gn. RJ45
 - PW** - czytnik kart zbliżeniowych
 - PE** - przycisk wyjścia
 - PE** - przycisk awaryjnego otwarcia
 - AP** - kamera kopułkowa IP 4MPx
 - AP** - access point
 - M** - gniazdo multimedialne
- (zakończenie przewodów: RG6, U/UTP 4x2x0,5)

Inwestor
**PCK - Zachodniopomorski Oddział Okręgowy
Polskiego Czerwonego Krzyża**

NAZWA OBIEKTU BUDOWLANEGO/PROJEKT
**Remont oraz aranżacja pomieszczeń placówki wsparcia
dziennego dla dzieci, zlokalizowanych w parterze
budynku przy al.Wojska polskiego 63 w Szczecinie**

**al.Wojska Polskiego 63, 70-476 Szczecin
dz. 20/1, obr 1033.**

JEDNOSTKA PROJEKTOWA
urbicon®
URBICON Sp. z o.o.
Oddział w Szczecinie
PL 71-524 Szczecin
Ul. W. Kadłubka 39 - lp.,
tel./fax.: (+48) 91-482-13-33
e-mail: urbicon@urbicon.pl
www.urbicon.pl
Adres rejestrowy
PL 71-303 Szczecin
Ul.Trentowskiego 34,

Branża
ELEKTRYKA/TELETECHNIKA

Imię i nazwisko	Specjalność	Nr uprawnień projektowych Nr wpisu do izby	Data	Podpis
-----------------	-------------	---	------	--------

Projektant Sporządzający projekt budowlany mgr inż. Patryk Dominiak	teletechniczna	ZAP/0223/POOT/09		
---	----------------	------------------	--	--

Projektant sprawdzający mgr inż. Paweł Markowski	teletechniczna	ZAP/0081/POOT/10		
---	----------------	------------------	--	--

Tytuł rysunku
RZUT PARTERU - INST. TELETECHNICZNE

Nr projektu	Faza	Nr rys.	Nazwa rysunku	Poziom	Rewizja	Data
25_016	PT/PW	03				03.2026
Format	420x297	Skala	1:100	Nazwa rysunku	25-016/PT/E/003	