


PROJEKTOWANA ROZDZIELNICA RL

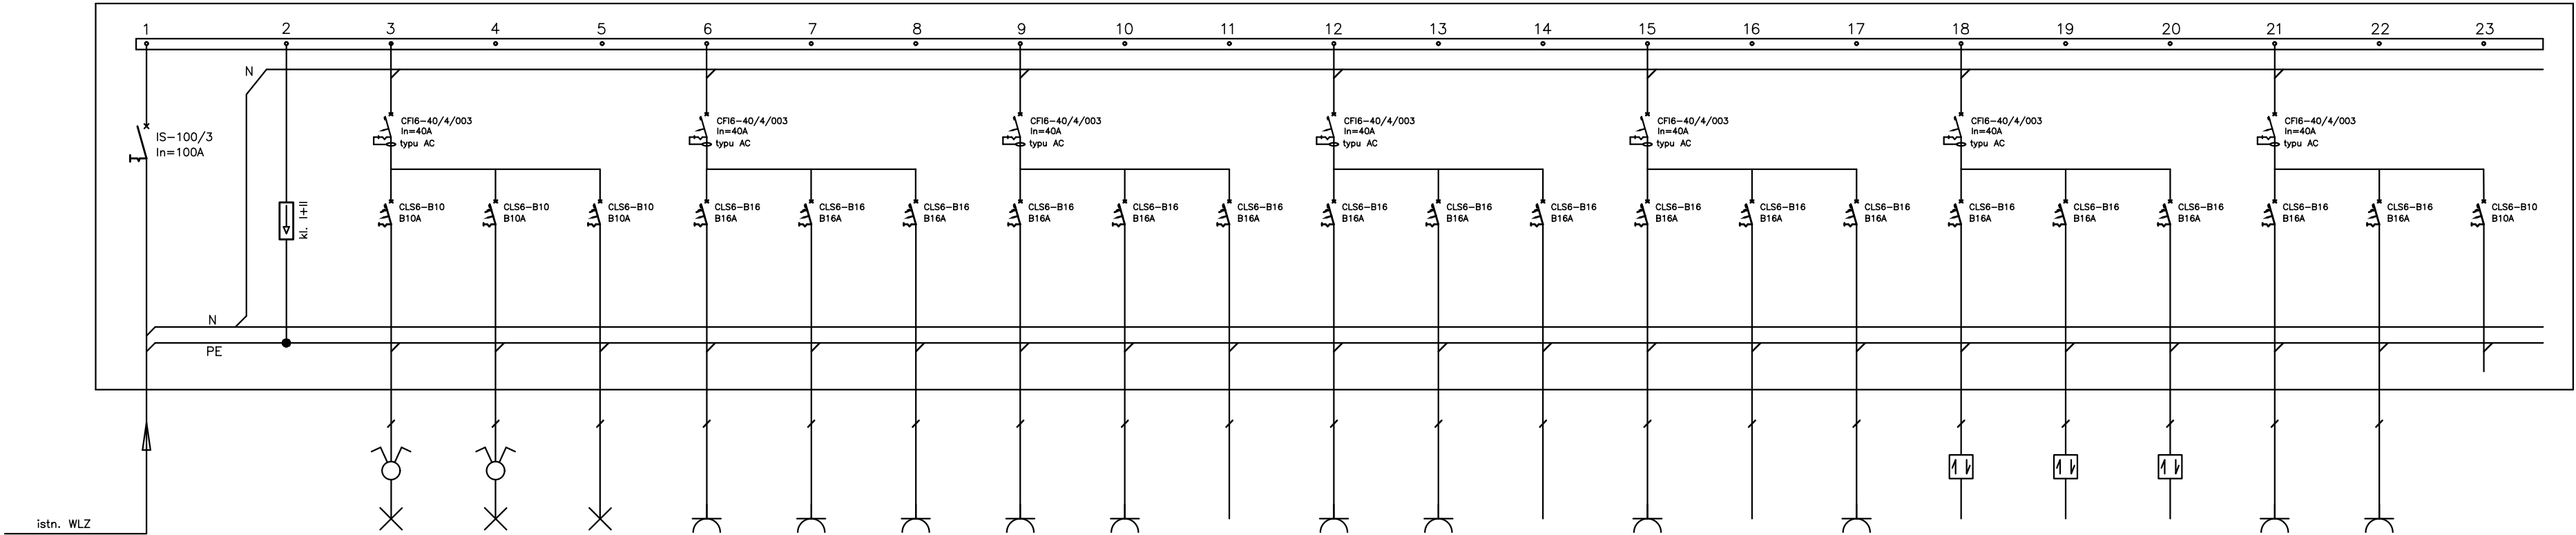

nr obwodu			RL-O1	RL-O2	RL-O3	RL-G1	RL-G2	RL-G3	RL-G4	RL-G5	RL-G6	RL-G7	RL-G8	RL-G9	RL-G10	RL-G11	RL-G12	RL-G13	RL-G14	RL-G15	RL-G16	RL-G17	RL-G18
nazwa obwodu	rozłącznik	ochronnik przepięć klasy I+II	oświetlenie	oświetlenie	oświetlenie	gniazda 230V	gniazda 230V	gniazda 230V	gniazda 230V	gniazda 230V	wypust 230V	gniazda 230V	gniazda 230V	wypust 230V	gniazda 230V	wypust 230V	gniazda 230V	wypust 230V	wypust 230V	wypust 230V	gniazda 230V	gniazda 230V	wypust 230V
	izolacyjny				awaryjne					lodówka				wentylator	suszarka	okap	szafa rack	rolety	rolety	rolety		piekarnik	dzwonek
	IS-100/3																						
	In=100A																						
typ przewodu	istn. WLZ		YDYp3,4x1,5mm2	YDYp3,4x1,5mm2	YDYp3x1,5mm2	YDYp3x2,5mm2	YDYp3x2,5mm2	YDYp3x2,5mm2	YDYp3x2,5mm2	YDYp3x2,5mm2	YDYp3x2,5mm2	YDYp3x2,5mm2	YDYp3x2,5mm2	YDYp3x2,5mm2	YDYp3x2,5mm2	YDYp3x2,5mm2	YDYp3x2,5mm2	YDYp3x2,5mm2	YDYp3x2,5mm2	YDYp3x2,5mm2	YDYp3x2,5mm2	YDYp3x2,5mm2	YDYp3x1,5mm2
moc obwodu[kW]	$\sum = 3kW$		~0,2kW	~0,1kW	~0,1kW	~1,0kW	~1,0kW	~1,0kW	~1,0kW	~1,0kW	~1,0kW	~1,0kW	~0,5kW	~0,1kW	~1,0kW	~1,0kW	~1,0kW	~0,2kW	~0,2kW	~0,2kW	~1,0kW	~1,0kW	~0,1kW

Inwestor
PCK – Zachodniopomorski Oddział Okręgowy
Polskiego Czerwonego Krzyża

NAZWA OBIEKTU BUDOWLANEGO/ PROJEKT

Remont oraz aranżacja pomieszczeń placówki wsparcia
dziennego dla dzieci, zlokalizowanych w parterze
budynku przy al.Wojska polskiego 63 w Szczecinie

al.Wojska Polskiego 63, 70-476 Szczecin
dz. 20/1, obr 1033.

JEDNOSTKA PROJEKTOWA



URBICON Sp. z o.o.
Oddział w Szczecinie
PL 71-524 Szczecin
Ul. W. Kadłubka 39 - lp.,
tel./fax.: (+48) 91-482-13-33
e-mail: urbicon@urbicon.pl
www.urbicon.pl

Adres rejestrowy
PL 71-303 Szczecin
Ul.Trentowskiego 34,

Branża
ELEKTRYKA/TELETECHNIKA

Imię i nazwisko	Specjalność	Nr uprawnień projektowych Nr wpisu do izby	Data	Podpis
Projektant Sporządzający projekt budowlany mgr inż. Patrik Dominiak	elektryczna	ZAP/0107/POOE/12		
Projektant sprawdzający mgr inż. Piotr Markowski	elektryczna	ZAP/0218/POOE/11		

Tytuł rysunku SCHEMAT ROZDZIELNICY RL						
Nr projektu	Faza	Nr rys.	Nazwa rysunku	Poziom	Rewizja	Data
24_008	PT/PW	04				03.2026
Format	550x297	Skala		Nazwa rysunku	24-008/PT/E/004	