


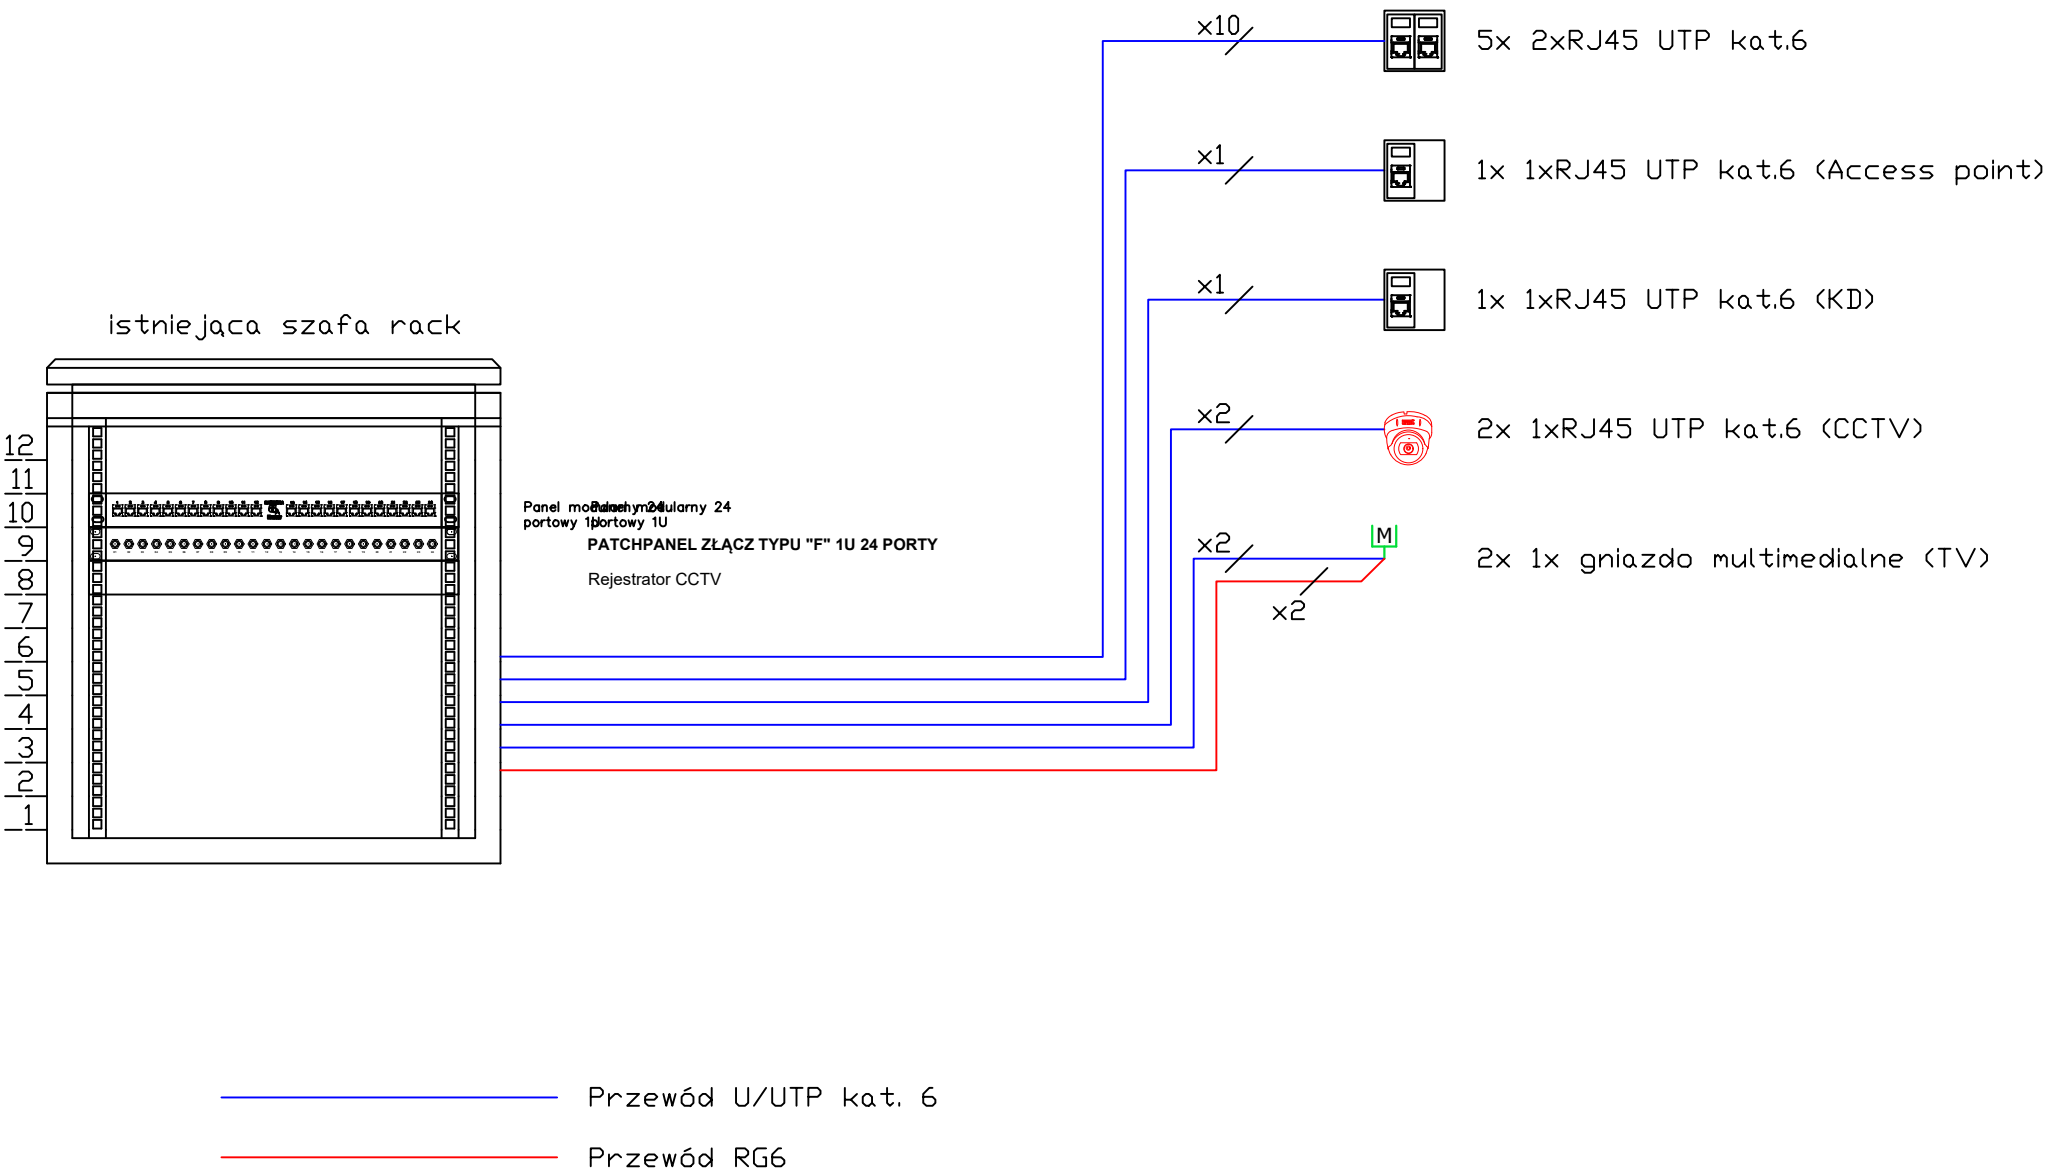

PCK - Zachodniopomorski Oddział Okręgowy
Polskiego Czerwonego Krzyża

Remont oraz aranżacja pomieszczeń placówki wsparcia
dziennego dla dzieci, zlokalizowanych w parterze
budynku przy al.Wojska polskiego 63 w Szczecinie

al.Wojska Polskiego 63, 70-476 Szczecin
dz. 20/1, obr 1033.

JEDNOSTKA PROJEKTOWA

urbicon®

URBICON Sp. z o.o.
Oddział w Szczecinie
PL 71-524 Szczecin
Ul. W. Kadłubka 39 - lp.,
tel./fax.: (+48) 91-482-13-33
e-mail: urbicon@urbicon.pl
www.urbicon.pl

Adres rejestrowy
PL 71-303 Szczecin
Ul.Trentowskiego 34,

Branża
ELEKTRYKA/TELETECHNIKA

Imię i nazwisko Specjalność Nr uprawnień projektowych
Nr wpisu do izby Data Podpis

Projektant
Sporządzający projekt budowlany
mgr inż.
Patrik Dominiak teletechniczna ZAP/0223/POOT/09

Projektant sprawdzający
mgr inż.
Paweł Markowski teletechniczna ZAP/0081/POOT/10

Tytuł rysunku
SCHEMAT INST. TELETECHNICZNYCH

Nr projektu	Faza	Nr rys.	Nazwa rysunku	Poziom	Rewizja	Data
25_016	PT/PW	05				03.2026
Format	420x297	Skala	Nazwa rysunku	25-016/PT/E/005		