


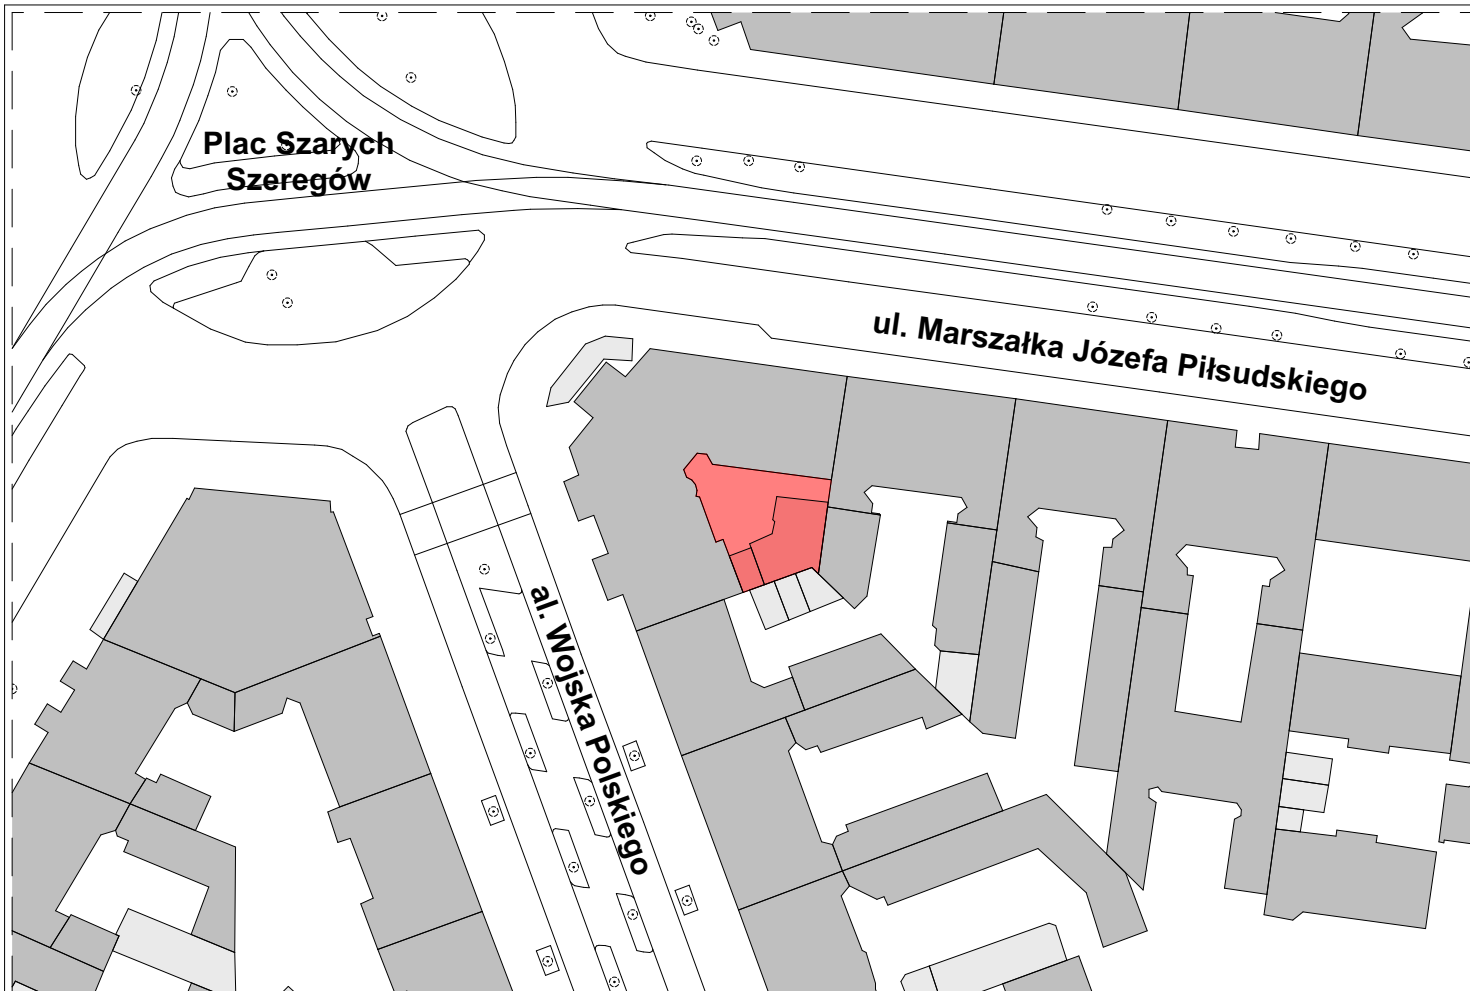

LOKALIZACJA, 1:1000

obszar inwentaryzacji

Ten rysunek jest objęty prawami autorskimi firmy Urbicon Sp. z o.o. i nie może być używany, przetwarzany czy reprodukowany w części lub w całości bez pisemnej zgody autora.

Inwestor

**PCK - Zachodniopomorski Oddział Okręgowy
Polskiego Czerwonego Krzyża**

NAZWA OBIEKTU BUDOWLANEGO / PROJEKT

**Inwentaryzacja budynku magazynów oraz podjazdu i pola
manewrowego, zlokalizowanego przy al. Wojska Polskiego
63 w Szczecinie**

**al. Wojska Polskiego 63, 70-476 Szczecin
dz. 20/1, obr 1033.**

JEDNOSTKA PROJEKTOWA

urbicon®

URBICON Sp. z o.o.

Oddział w Szczecinie

PL 71-524 Szczecin

Ul. W. Kadłubka 39 - I p.,

tel./fax.: (+48) 91-482-13-33

e-mail: urbicon@urbicon.pl

www.urbicon.pl

Adres rejestrowy

PL 71-303 Szczecin

Ul. Trentowskiego 34,

Faza/Branża

Architektura: Inwentaryzacja

Imię i nazwisko

Specjalność

Nr uprawnień projektowych
Nr wpisu do izby

Data

Podpis

Projektant sprawdzający

mgr inż. arch.

Barbara Paszkowska

architektoniczna

124/Kr/82

ZP-0110

Tytuł rysunku

**INWENTARYZACJA,
SYTUACJA**

Nr projektu

Faza

Nr rys.

Branża

Poziom

Rewizja

Data

25_016

I

I.01

architektura

-

-

2026-08-27

Format

210x297

Skala

1:1000

Nazwa rysunku **25-016/I/001**