



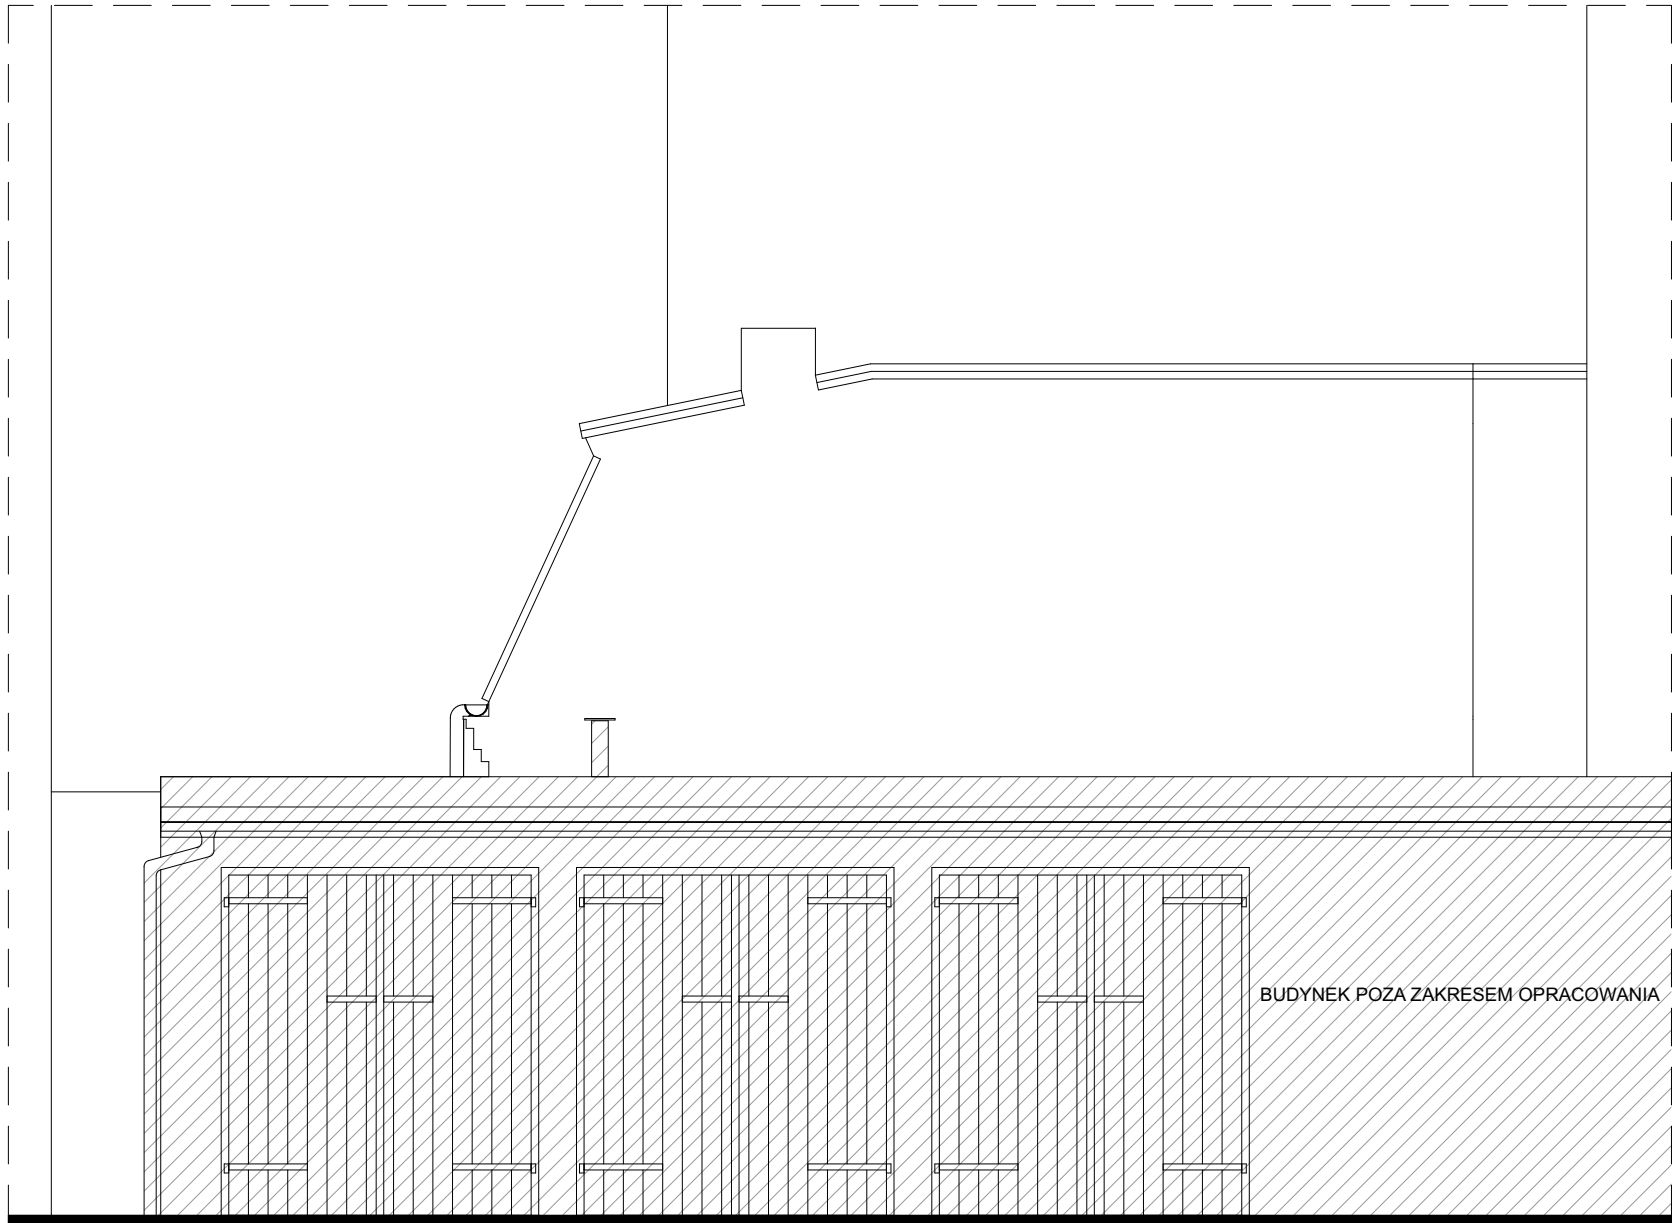

ELEWACJA POŁUDNIOWA, 1:50

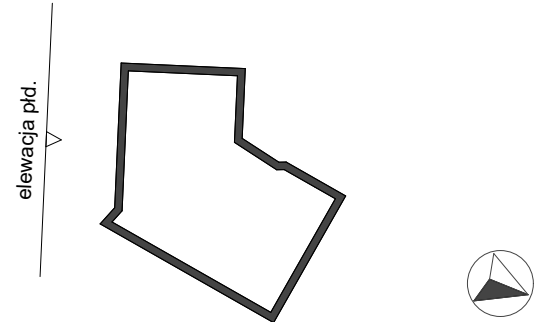

Lokalizacja elewacji południowej na schemacie.

Uwagi: 1. Wymiary sprawdzić na budowie. 2. W razie stwierdzenia rozbieżności skontaktować się z autorem projektu.						
Ten rysunek jest objęty prawami autorskimi firmy Urbicon Sp. z o.o. i nie może być używany, przetwarzany czy reprodukowany w części lub w całości bez pisemnej zgody autora.						
Inwestor PCK - Zachodniopomorski Oddział Okręgowy Polskiego Czerwonego Krzyża						
NAZWA OBIEKTU BUDOWLANEGO / PROJEKT Inwentaryzacja budynku magazynów oraz podjazdu i pola manewrowego, zlokalizowanego przy al. Wojska Polskiego 63 w Szczecinie						
al.Wojska Polskiego 63, 70-476 Szczecin dz. 20/1, obr 1033.						
JEDNOSTKA PROJEKTOWA urbicon® URBICON Sp. z o.o. Oddział w Szczecinie PL 71-524 Szczecin Ul. W. Kadłubka 39 - lp., tel./fax.: (+48) 91-482-13-33 e-mail: urbicon@urbicon.pl www.urbicon.pl Adres rejestrowy PL 71-303 Szczecin Ul. Trentowskiego 34,						
Faza/Branża Architektura: Inwentaryzacja						
Imię i nazwisko		Specjalność	Nr uprawnień projektowych Nr wpisu do izby	Data	Podpis	
Projektant sprawdzający mgr inż. arch. Barbara Paszkowska		architektoniczna	124/Kr/82 ZP-0110			
Tytuł rysunku INWENTARYZACJA, ELEWACJA POŁUDNIOWA						
Nr projektu	Faza	Nr rys.	Branża	Poziom	Rewizja	Data
25_016	I	I.07	architektura	-	-	2026-08-27
Format	420x297	Skala	1:50	Nazwa rysunku 25-016/I/007		