



SPRAWDZIĆ WYMIARY NA BUDOWIE!

FUNDAMENTY PRZEDSTAWIONO SZACUNKOWO
Z UWAGI NA BRAK OKRYWEK, ZWERYFIKOWAĆ
NA BUDOWIE!

UKŁADY WARST POZIOMYCH PRZEDSTAWIONO
SZACUNKOWO, ZWERYFIKOWAĆ NA BUDOWIE!

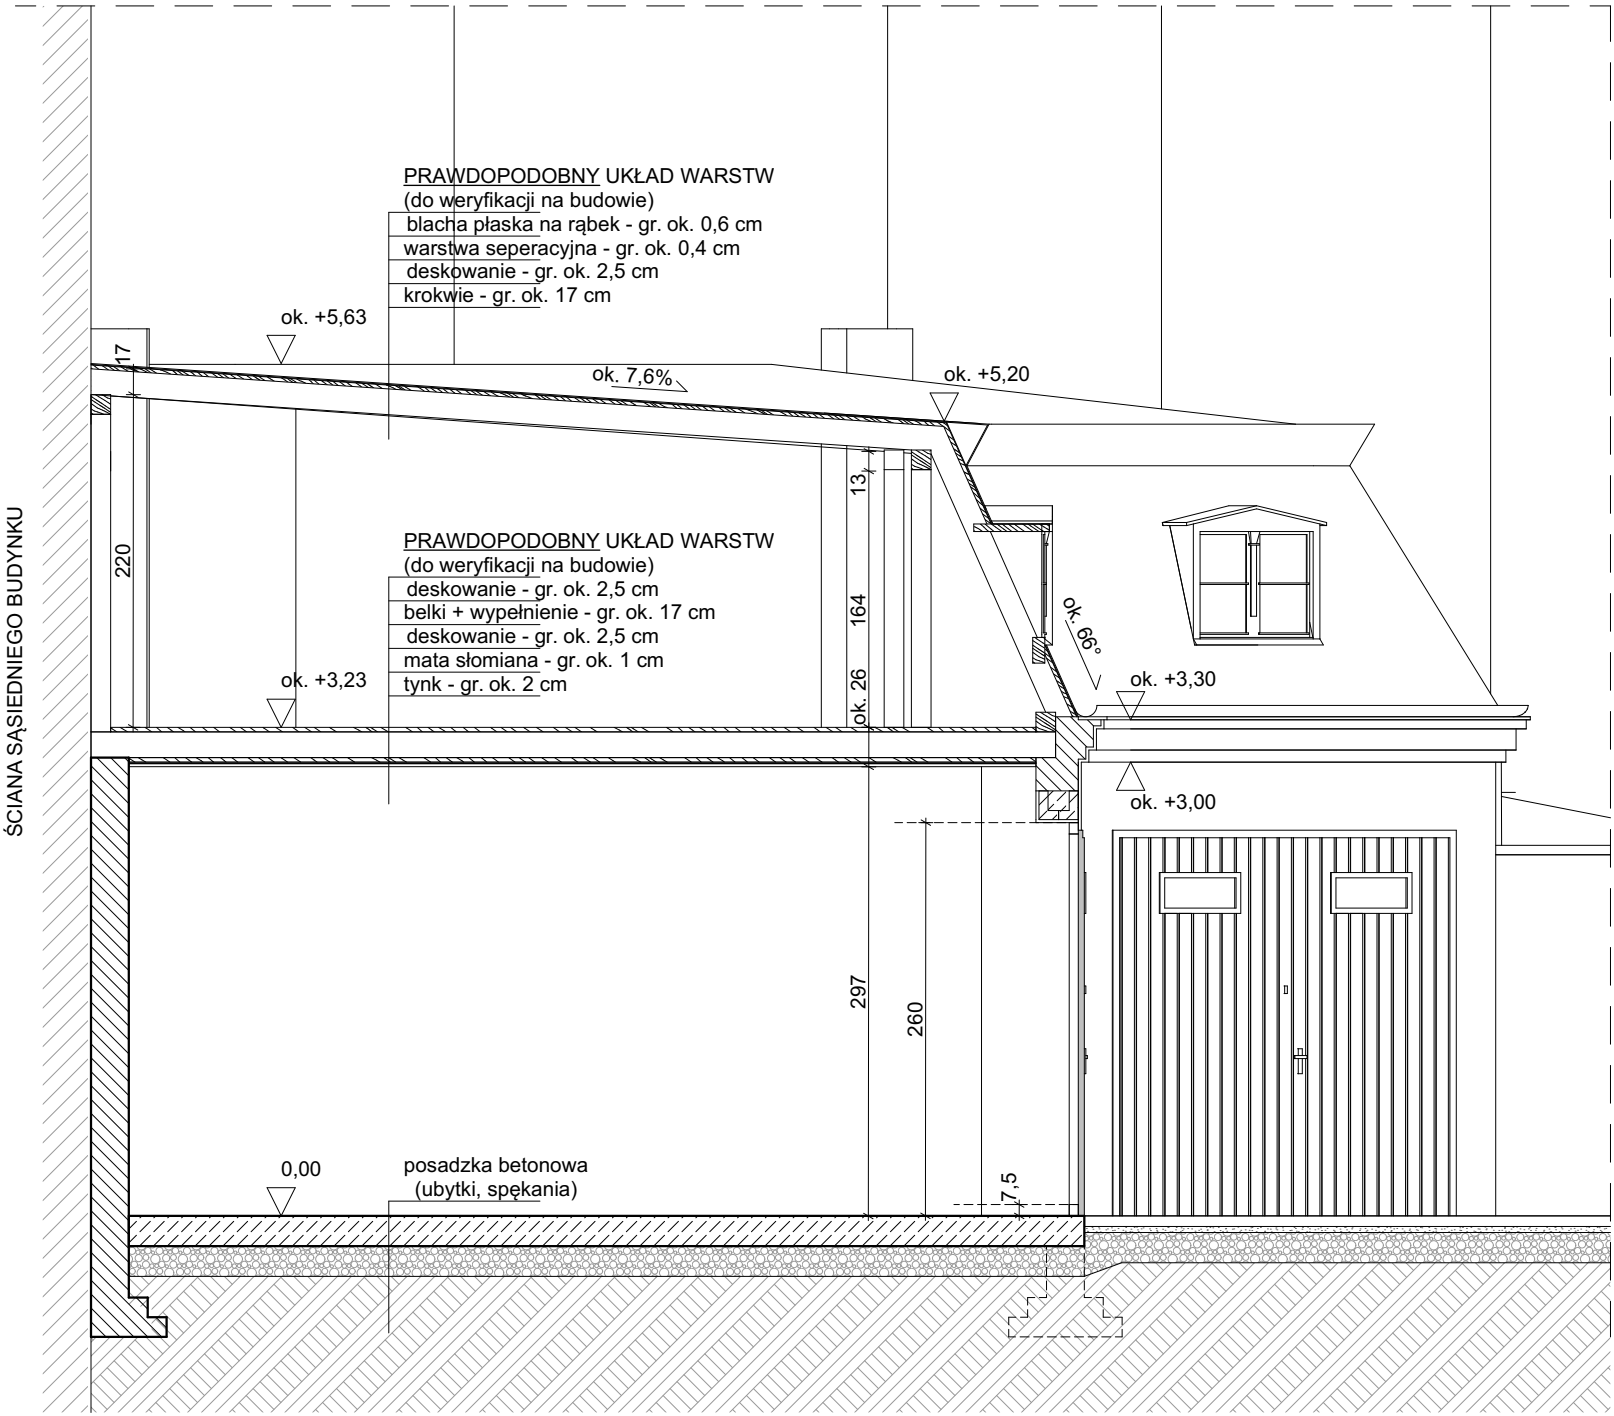

PRZEKRÓJ A-A, 1:50

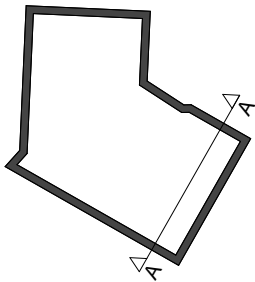

Lokalizacja przekroju A-A na schemacie.

- Uwagi:
1. Wymiary sprawdzić na budowie.
 2. W razie stwierdzenia rozbieżności skontaktować się z autorem projektu.
 3. Z uwagi na brak odkrywek, układ konstrukcyjny dachu oraz fundamenty przedstawiono orientacyjnie, na podstawie założeń i typowych rozwiązań budowlanych.

Ten rysunek jest objęty prawami autorskimi firmy Urbicon Sp. z o.o. i nie może być używany, przetwarzany czy reprodukowany w części lub w całości bez pisemnej zgody autora.

Inwestor
**PCK - Zachodniopomorski Oddział Okręgowy
Polskiego Czerwonego Krzyża**

NAZWA OBIEKTU BUDOWLANEGO / PROJEKT
Inwentaryzacja budynku magazynów oraz podjazdu i pola manewrowego, zlokalizowanego przy al. Wojska Polskiego 63 w Szczecinie

**al.Wojska Polskiego 63, 70-476 Szczecin
dz. 20/1, obr 1033.**

JEDNOSTKA PROJEKTOWA

URBICON Sp. z o.o.
Oddział w Szczecinie
PL 71-524 Szczecin
Ul. W. Kadłubka 39 - Ip.,
tel./fax.: (+48) 91-482-13-33
e-mail: urbicon@urbicon.pl
www.urbicon.pl

Adres rejestrowy
PL 71-303 Szczecin
Ul.Trentowskiego 34,

Faza/Branża
Architektura: Inwentaryzacja

Imię i nazwisko	Specjalność	Nr uprawnień projektowych Nr wpisu do izby	Data	Podpis
Projektant sprawdzający mgr inż. arch. Barbara Paszkowska	architektoniczna	124/Kr/82 ZP-0110		

Tytuł rysunku
**INWENTARYZACJA,
PRZEKRÓJ A-A**

Nr projektu	Faza	Nr rys.	Branża	Poziom	Rewizja	Data
25_016	I	I.08	architektura	-	-	2026-08-27
Format	420x297	Skala	1:50	Nazwa rysunku	25-016/I/008	