



ŚCIANA SĄSIEDNIEGO BUDYNKU

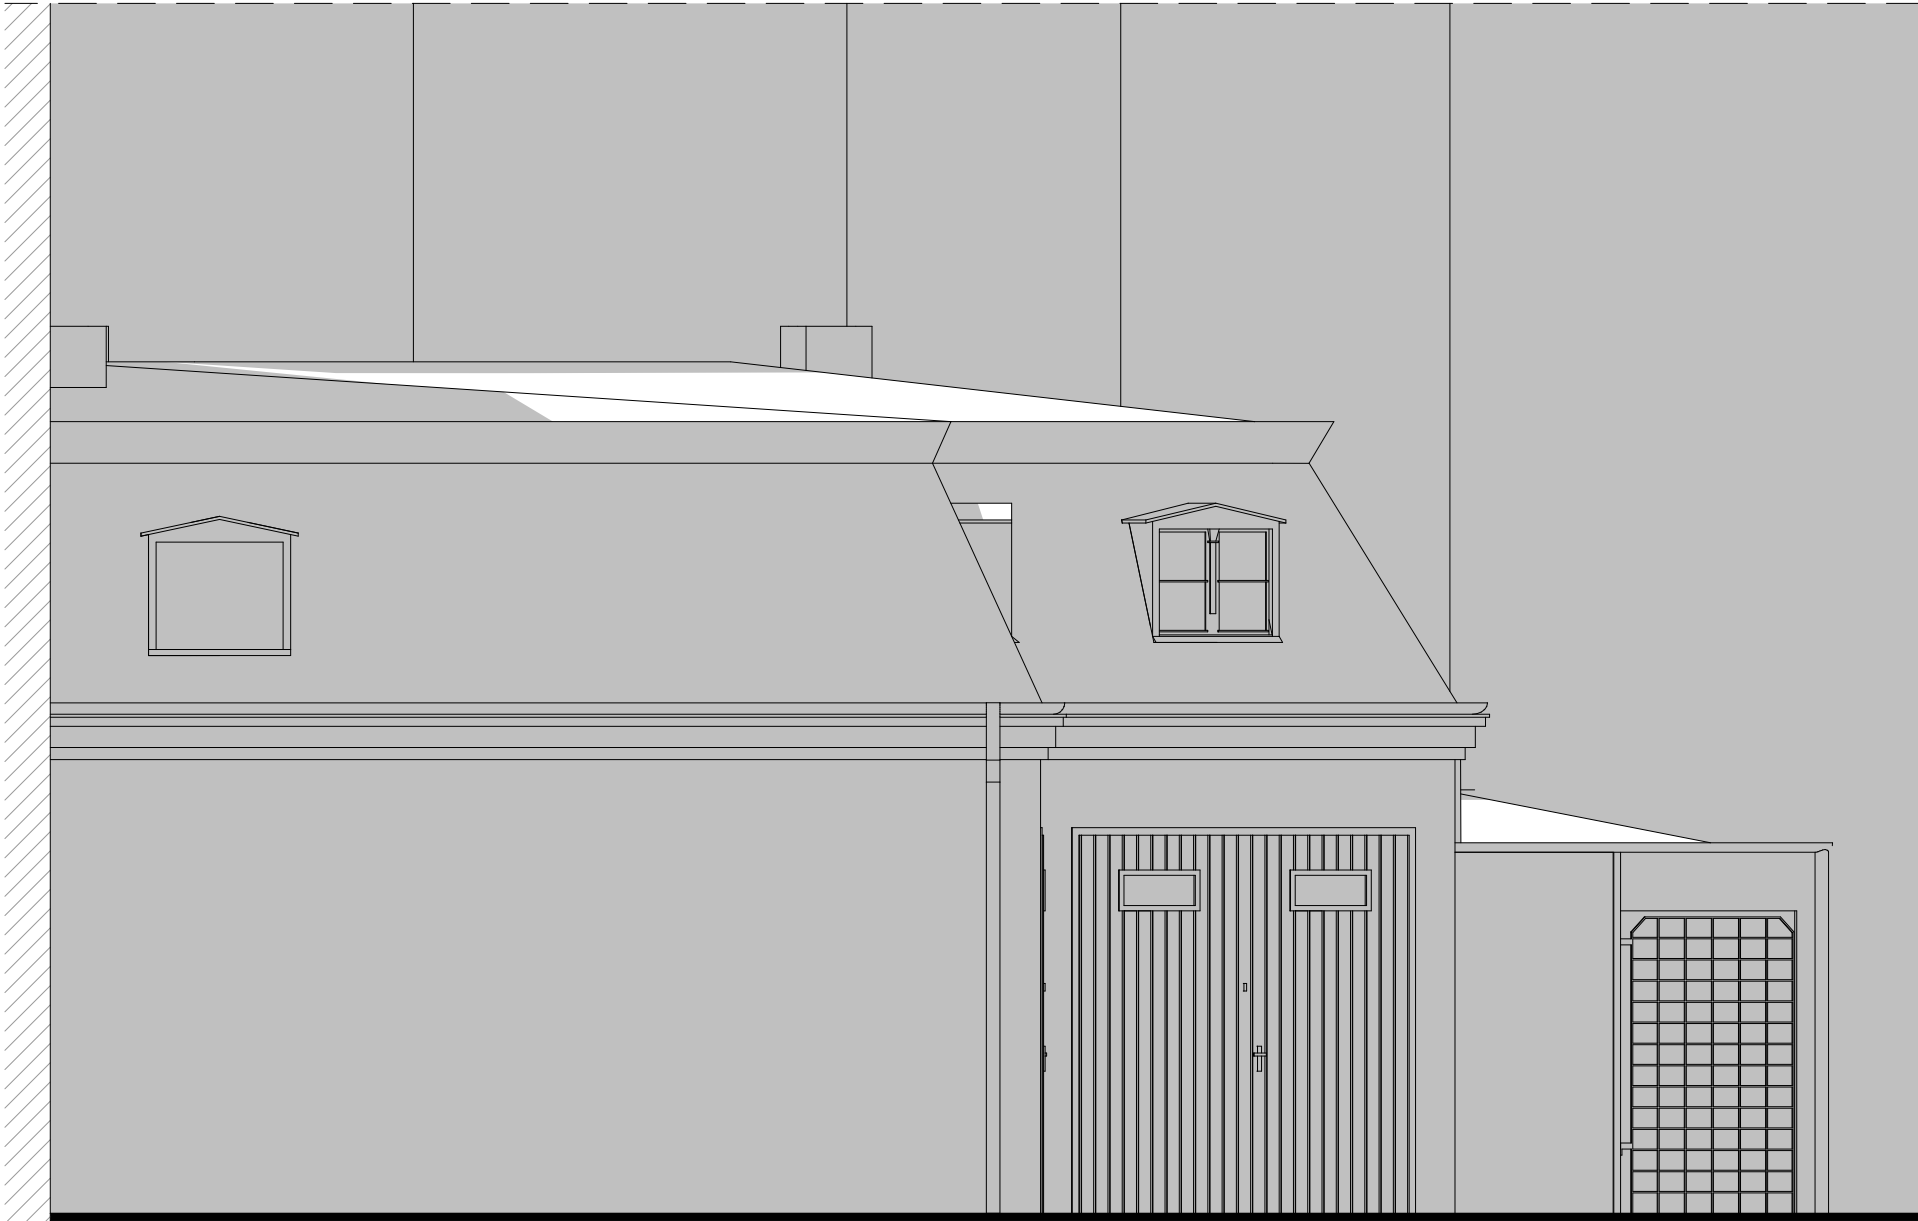

ELEWACJA PÓŁNOCNA, 1:50

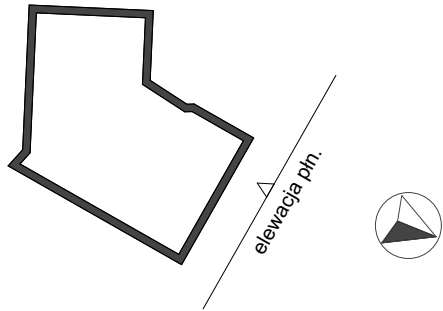

Lokalizacja elewacji północnej na schemacie.

Uwagi:  
1. Wymiary sprawdzić na budowie.  
2. W razie stwierdzenia rozbieżności skontaktować się z autorem projektu.

Ten rysunek jest objęty prawami autorskimi firmy Urbicon Sp. z o.o. i nie może być używany, przetwarzany czy reprodukowany w części lub w całości bez pisemnej zgody autora.

Inwestor  
**PCK - Zachodniopomorski Oddział Okręgowy  
Polskiego Czerwonego Krzyża**

NAZWA OBIEKTU BUDOWLANEGO / PROJEKT  
**Inwentaryzacja budynku magazynów oraz podjazdu i pola  
manewrowego, zlokalizowanego przy al. Wojska Polskiego  
63 w Szczecinie**

**al.Wojska Polskiego 63, 70-476 Szczecin  
dz. 20/1, obr 1033.**

JEDNOSTKA PROJEKTOWA  
  
URBICON Sp. z o.o.  
Oddział w Szczecinie  
PL 71-524 Szczecin  
Ul. W. Kadłubka 39 - lp.,  
tel./fax.: (+48) 91-482-13-33  
e-mail: [urbicon@urbicon.pl](mailto:urbicon@urbicon.pl)  
[www.urbicon.pl](http://www.urbicon.pl)  
Adres rejestrowy  
PL 71-303 Szczecin  
Ul. Trentowskiego 34,

Faza/Branża  
**Architektura: Inwentaryzacja**

| Imię i nazwisko                                                 | Specjalność      | Nr uprawnień projektowych<br>Nr wpisu do izby | Data | Podpis |
|-----------------------------------------------------------------|------------------|-----------------------------------------------|------|--------|
| Projektant sprawdzający<br>mgr inż. arch.<br>Barbara Paszkowska | architektoniczna | 124/Kr/82<br>ZP-0110                          |      |        |

Tytuł rysunku  
**INWENTARYZACJA,  
ELEWACJA PÓŁNOCNA**

| Nr projektu | Faza    | Nr rys. | Branża       | Poziom        | Rewizja      | Data       |
|-------------|---------|---------|--------------|---------------|--------------|------------|
| 25_016      | I       | I.05    | architektura | -             | -            | 2026-08-27 |
| Format      | 420x297 | Skala   | 1:50         | Nazwa rysunku | 25-016/I/005 |            |