


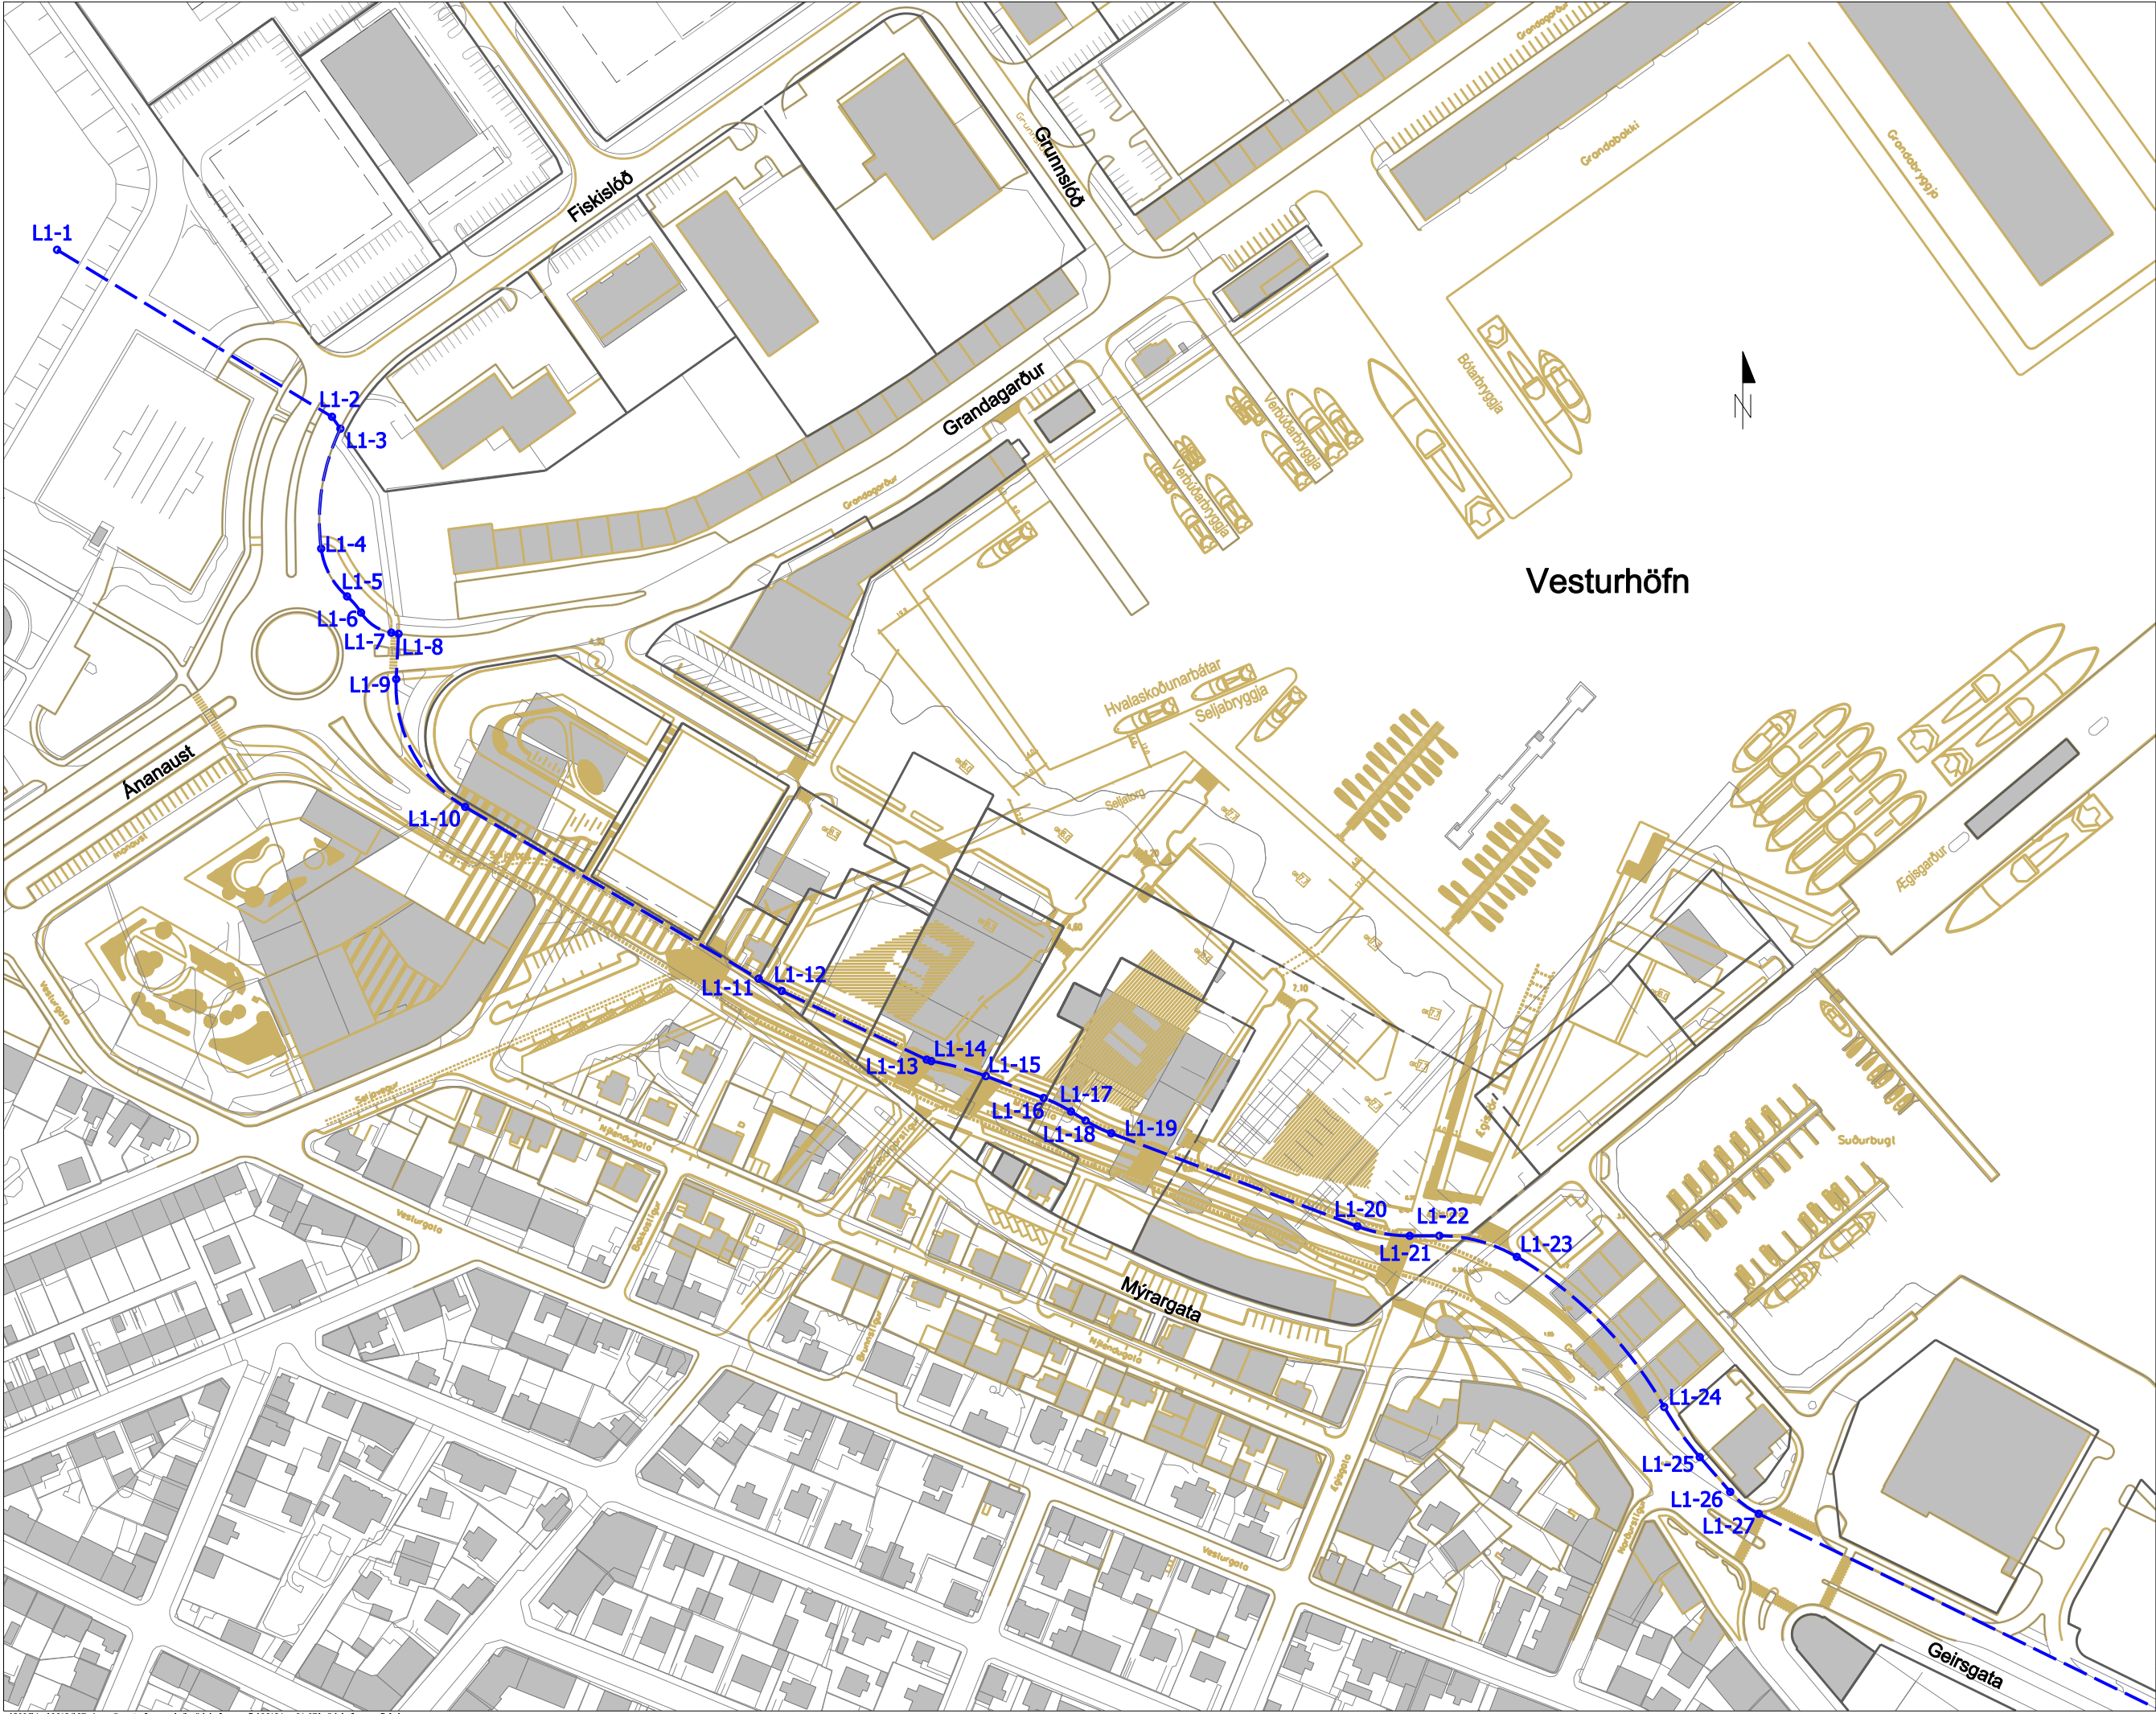



Faxaflóahafnir sf
Associated
Icelandic
Ports

HNITASKRÁ			
Pkt.	X	Y	Bogi
L1-1	23363,872	18885,070	
L1-2	23273,302	18830,091	
L1-3	23270,540	18826,169	vr=69,8
L1-4	23276,871	18786,682	vr=25,0
L1-5	23268,337	18770,963	hr=23,6
L1-6	23263,741	18765,633	vr=14,5
L1-7	23253,765	18759,020	
L1-8	23251,399	18758,638	
L1-9	23252,165	18743,729	vr=46,0
L1-10	23229,460	18701,666	
L1-11	23132,780	18645,086	vr=99,2
L1-12	23125,148	18641,054	
L1-13	23077,423	18618,444	vr=6,0
L1-14	23075,897	18617,957	hr=100,0
L1-15	23057,926	18613,020	
L1-16	23038,896	18605,827	hr=51,6
L1-17	23029,867	18601,362	
L1-18	23025,084	18598,384	vr=48,4
L1-19	23016,609	18594,194	
L1-20	22935,556	18563,566	vr=48,5
L1-21	22918,311	18560,436	
L1-22	22908,560	18560,457	hr=50,0
L1-23	22883,004	18553,495	hr=134,5
L1-24	22834,477	18504,087	vr=100,0
L1-25	22822,764	18487,587	
L1-26	22812,733	18476,121	vr=30,0
L1-27	22803,341	18468,927	

Skýringar:

Hnit eru í hnitakerfi Reykjavíkur,
hr/vr merkir að í viðkomandi punkti
er að byrja hægri/vinstri beygjuradius

Skýringar:


 Samþykkt deiliskipulag

Ath. frumstærð teikningar A1/mkv. 1:1000



Háaleitisbraut 58-60
108 Reykjavík
Sími: 570-0500
Fax: 570-0503
WWW.HNIT.IS

Hannafi:	Telnaði:	Yfirferð:
Tölvuskrá:	07184 - Y01 01-09 Mörk hafnarsvæða Rvk.dgn	
Kl.:	250748-4699	Dag: Janúar 2008
Samþykkt:		
Faxaflóahafnir Mörk hafnarsvæða Gamla höfnin - Vesturhöfn		
Verk nr.:	07184	Frumst. blaði:
Mkv.:	1:1000	
Tekn. nr.:	Útg.:	
07184-Y01-01		

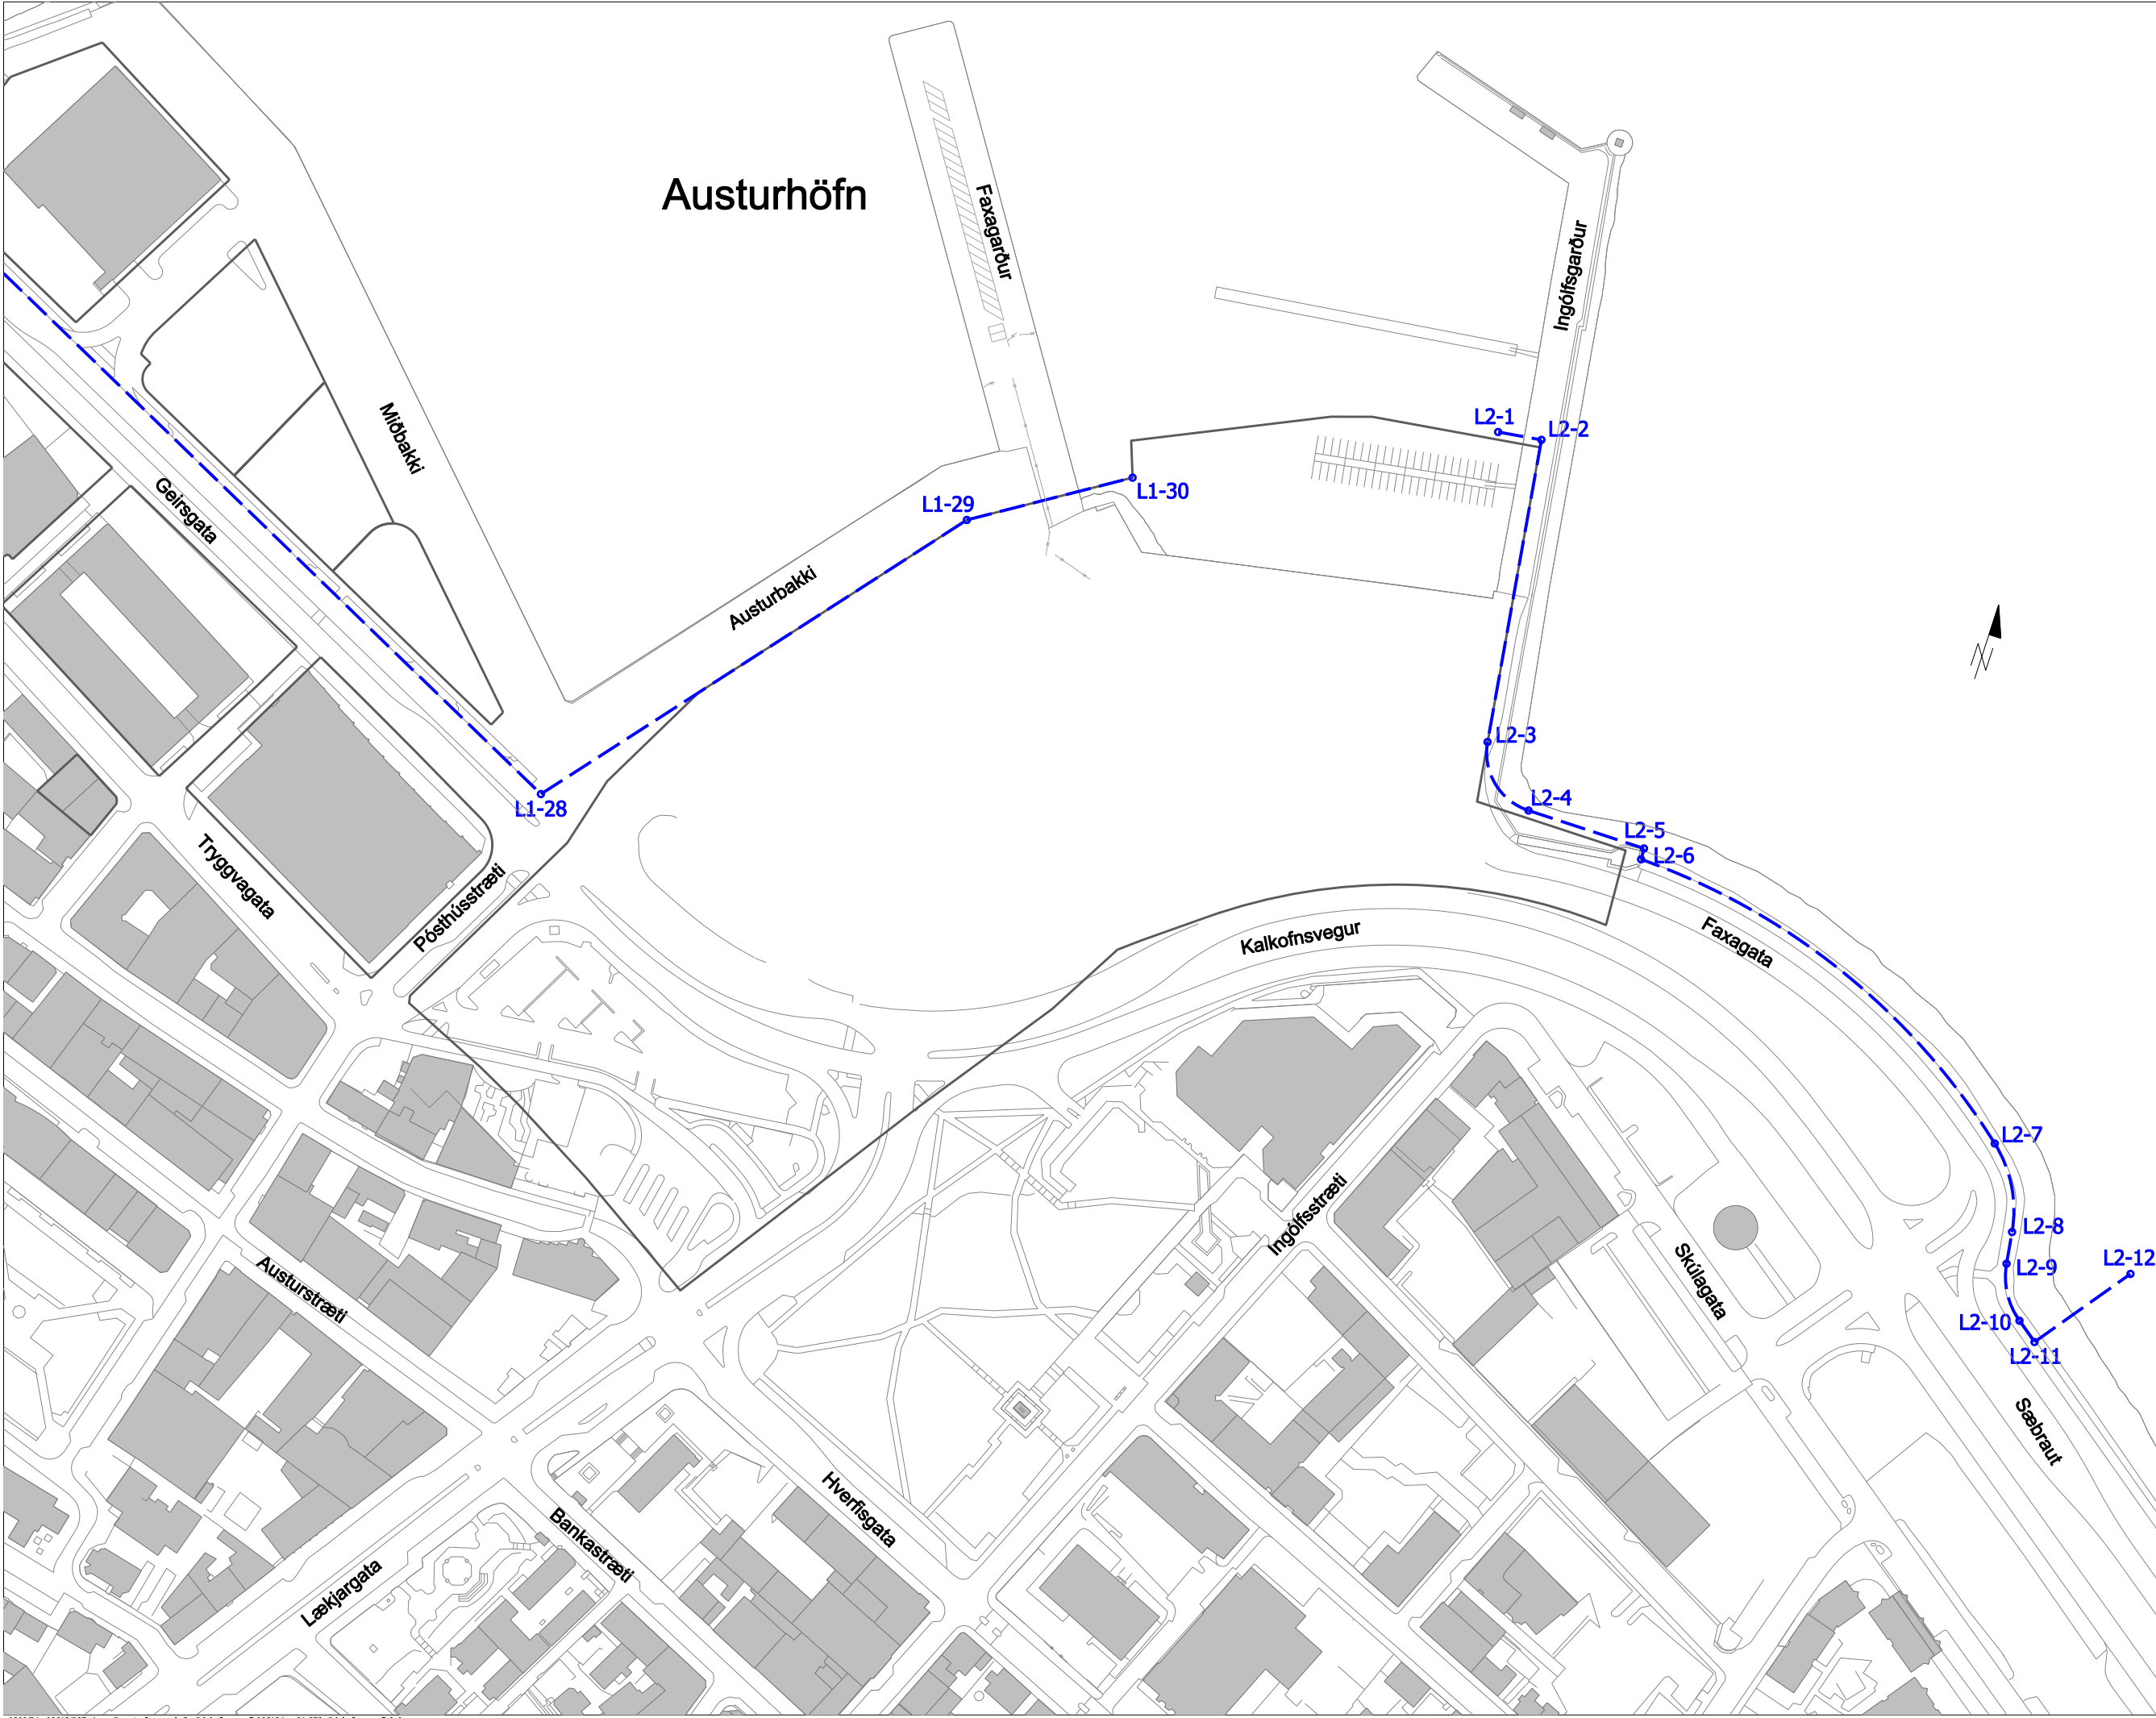

HNITASKRÁ			
Pkt.	X	Y	Bogi
L1-28	22531,658	18335,968	
L1-29	22426,434	18464,880	
L1-30	22378,953	18494,934	
L2-1	22269,377	18546,342	
L2-2	22255,047	18548,277	
L2-3	22241,182	18448,440	vr=20.0
L2-4	22221,435	18431,191	
L2-5	22181,497	18431,064	
L2-6	22181,287	18427,389	hr=226.0
L2-7	22041,929	18374,557	hr=41.5
L2-8	22027,534	18348,676	
L2-9	22026,030	18338,209	vr=25.0
L2-10	22016,205	18321,706	
L2-11	22009,338	18316,598	
L2-12	21986,279	18347,600	

Skýringar:
Hnit eru í hnitakerfi Reykjavíkur,
hr/vr merkir að í viðkomandi punkti
er að byrja hægri/vinstri beygjuradíus

Ath. frumstærð teikningar A1/mkv. 1:1000



Hannalt:

Telnað:

Yfirferð:

Tölvusími: 07184 - Y01 01-09 Mörk hafnarsvæða Rvk.dgn

Kl.: 250748-4699


Dag: Janúar 2008

Sambýdd:

Faxaflóahafnir

Mörk hafnarsvæða

Gamla höfnin - Austurhöfn

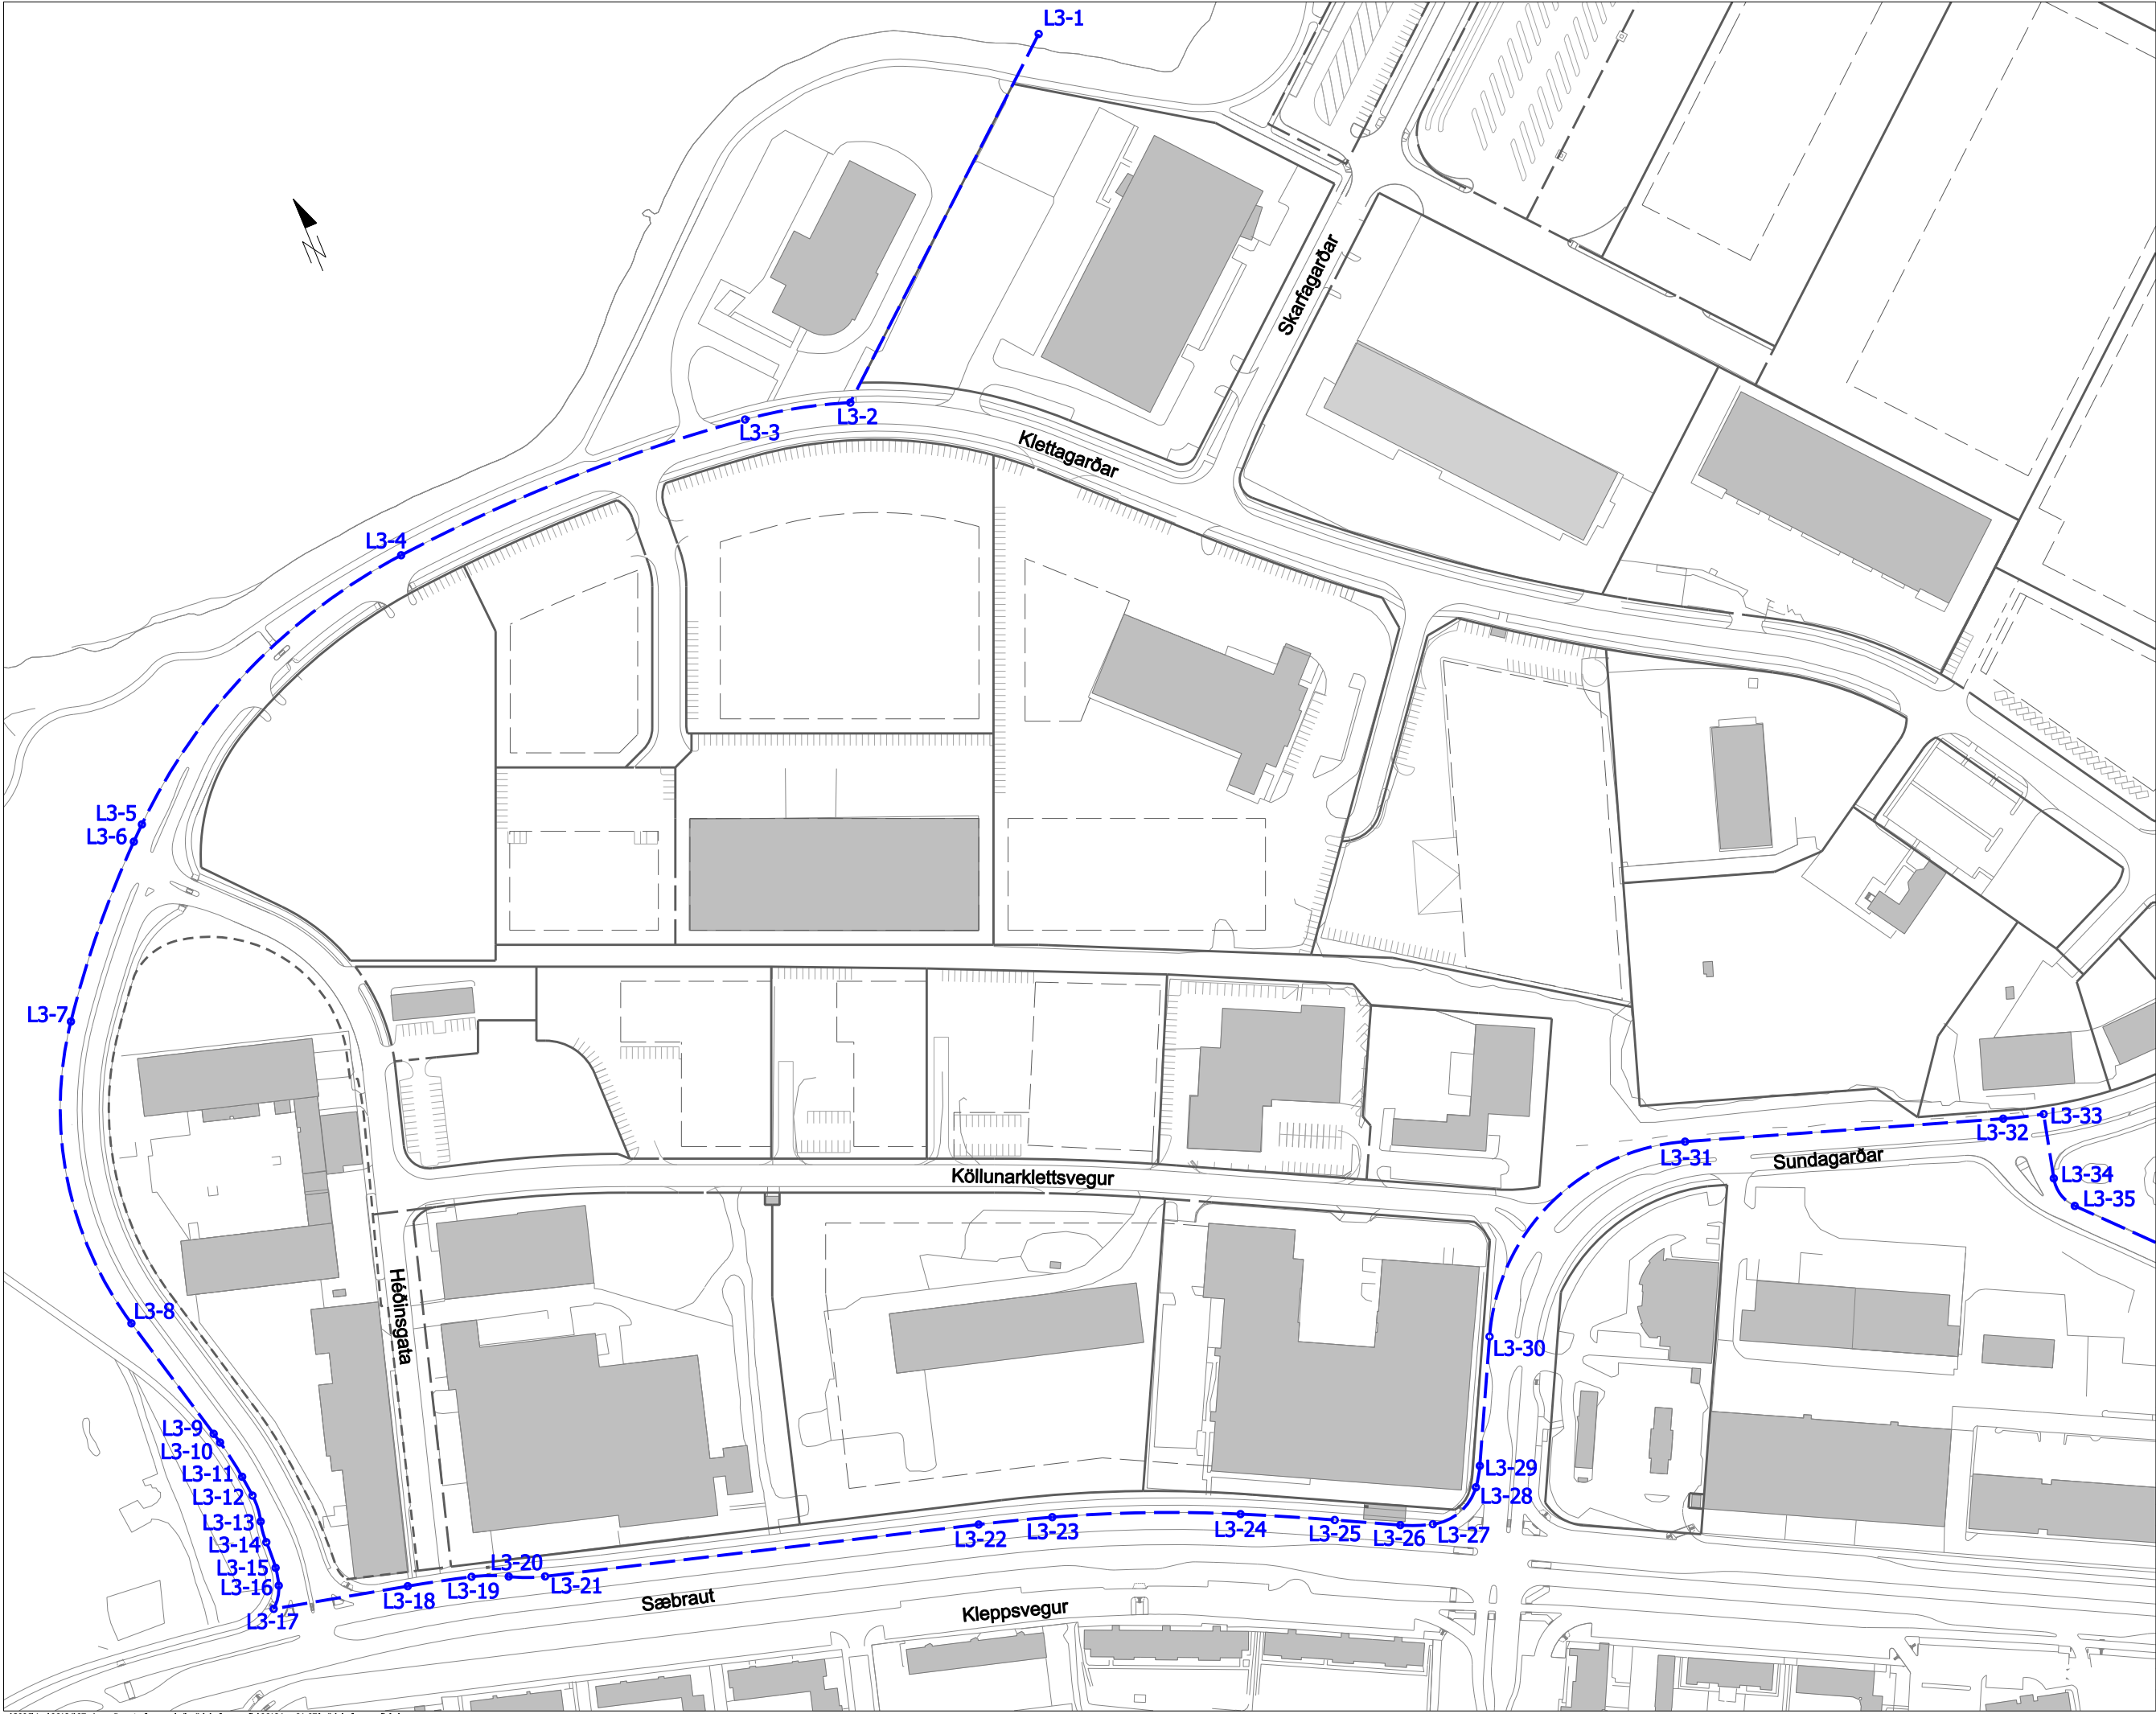



Faxaflóahafnir sf
Associated
Icelandic
Ports

HNITASKRÁ			
Pkt.	X	Y	Bogi
L3-1	19280,955	19149,242	
L3-2	19410,531	19038,570	vr=203,7
L3-3	19453,251	19048,657	vr=704,5
L3-4	19605,451	19051,044	vr=244,5
L3-5	19746,372	18989,364	vr=441,7
L3-6	19752,158	18984,065	vr=425,0
L3-7	19804,340	18925,527	vr=148,0
L3-8	19828,688	18801,201	
L3-9	19814,719	18746,243	hr=491,0
L3-10	19813,646	18741,941	hr=142,0
L3-11	19810,630	18725,434	hr=435,5
L3-12	19809,646	18716,644	hr=30,0
L3-13	19810,602	18705,527	vr=30,0
L3-14	19811,703	18696,766	hr=85,0
L3-15	19812,192	18685,542	hr=35,0
L3-16	19813,786	18678,280	hr=17,5
L3-17	19819,376	18670,222	
L3-18	19764,768	18657,803	hr=614,3
L3-19	19739,004	18651,355	hr=65,0
L3-20	19724,818	18645,609	vr=65,0
L3-21	19710,973	18639,957	
L3-22	19537,785	18591,596	hr=775,0
L3-23	19508,624	18582,831	hr=610,8
L3-24	19436,484	18554,426	hr=1280,0
L3-25	19401,557	18537,391	
L3-26	19377,408	18525,155	vr=64,2
L3-27	19364,847	18520,368	vr=21,4
L3-28	19342,673	18527,657	vr=42,8
L3-29	19337,826	18535,194	
L3-30	19313,824	18582,845	hr=87,0
L3-31	19208,804	18626,306	
L3-32	19084,112	18585,062	vr=198,0
L3-33	19067,998	18580,478	
L3-34	19074,229	18554,422	vr=15,0
L3-35	19070,563	18540,651	

Skýringar:
Hnit eru í hnitakerfi Reykjavíkur,
hr/vr merkir að í viðkomandi punkti
er að byrja hægri/vinstri beygjuradiús

Ath. frumstærð teikningar A1/mkv. 1:1250



HÁLEIÐISBRAUT 58-60
108 Reykjavík
Sími: 570-0500
Faxi: 570-0503
WWW.HNIT.IS

Hannafi:

Tölvunúmer: UJYfirferð:

Tölvunúmer: 07184 - Y01 01-09 Mörk hafnarsvæða Rvk.dgn


Nr.: 250748-4699Dag: Janúar 2008

Sambær:

Faxaflóahafnir
Mörk hafnarsvæða
Sundahöfn - Klettasvæði

Verk nr.: 07184Framt. blaði: A1Tölv. nr.:Útg.:
Mkv.: 1:125007184-Y01-03

v:\2006\lax\06184\07-vinnugögn starfsmanns\ufj\mörk hafnarsvæða\06184 - y01-07(mörk hafnarsvæða).dgn

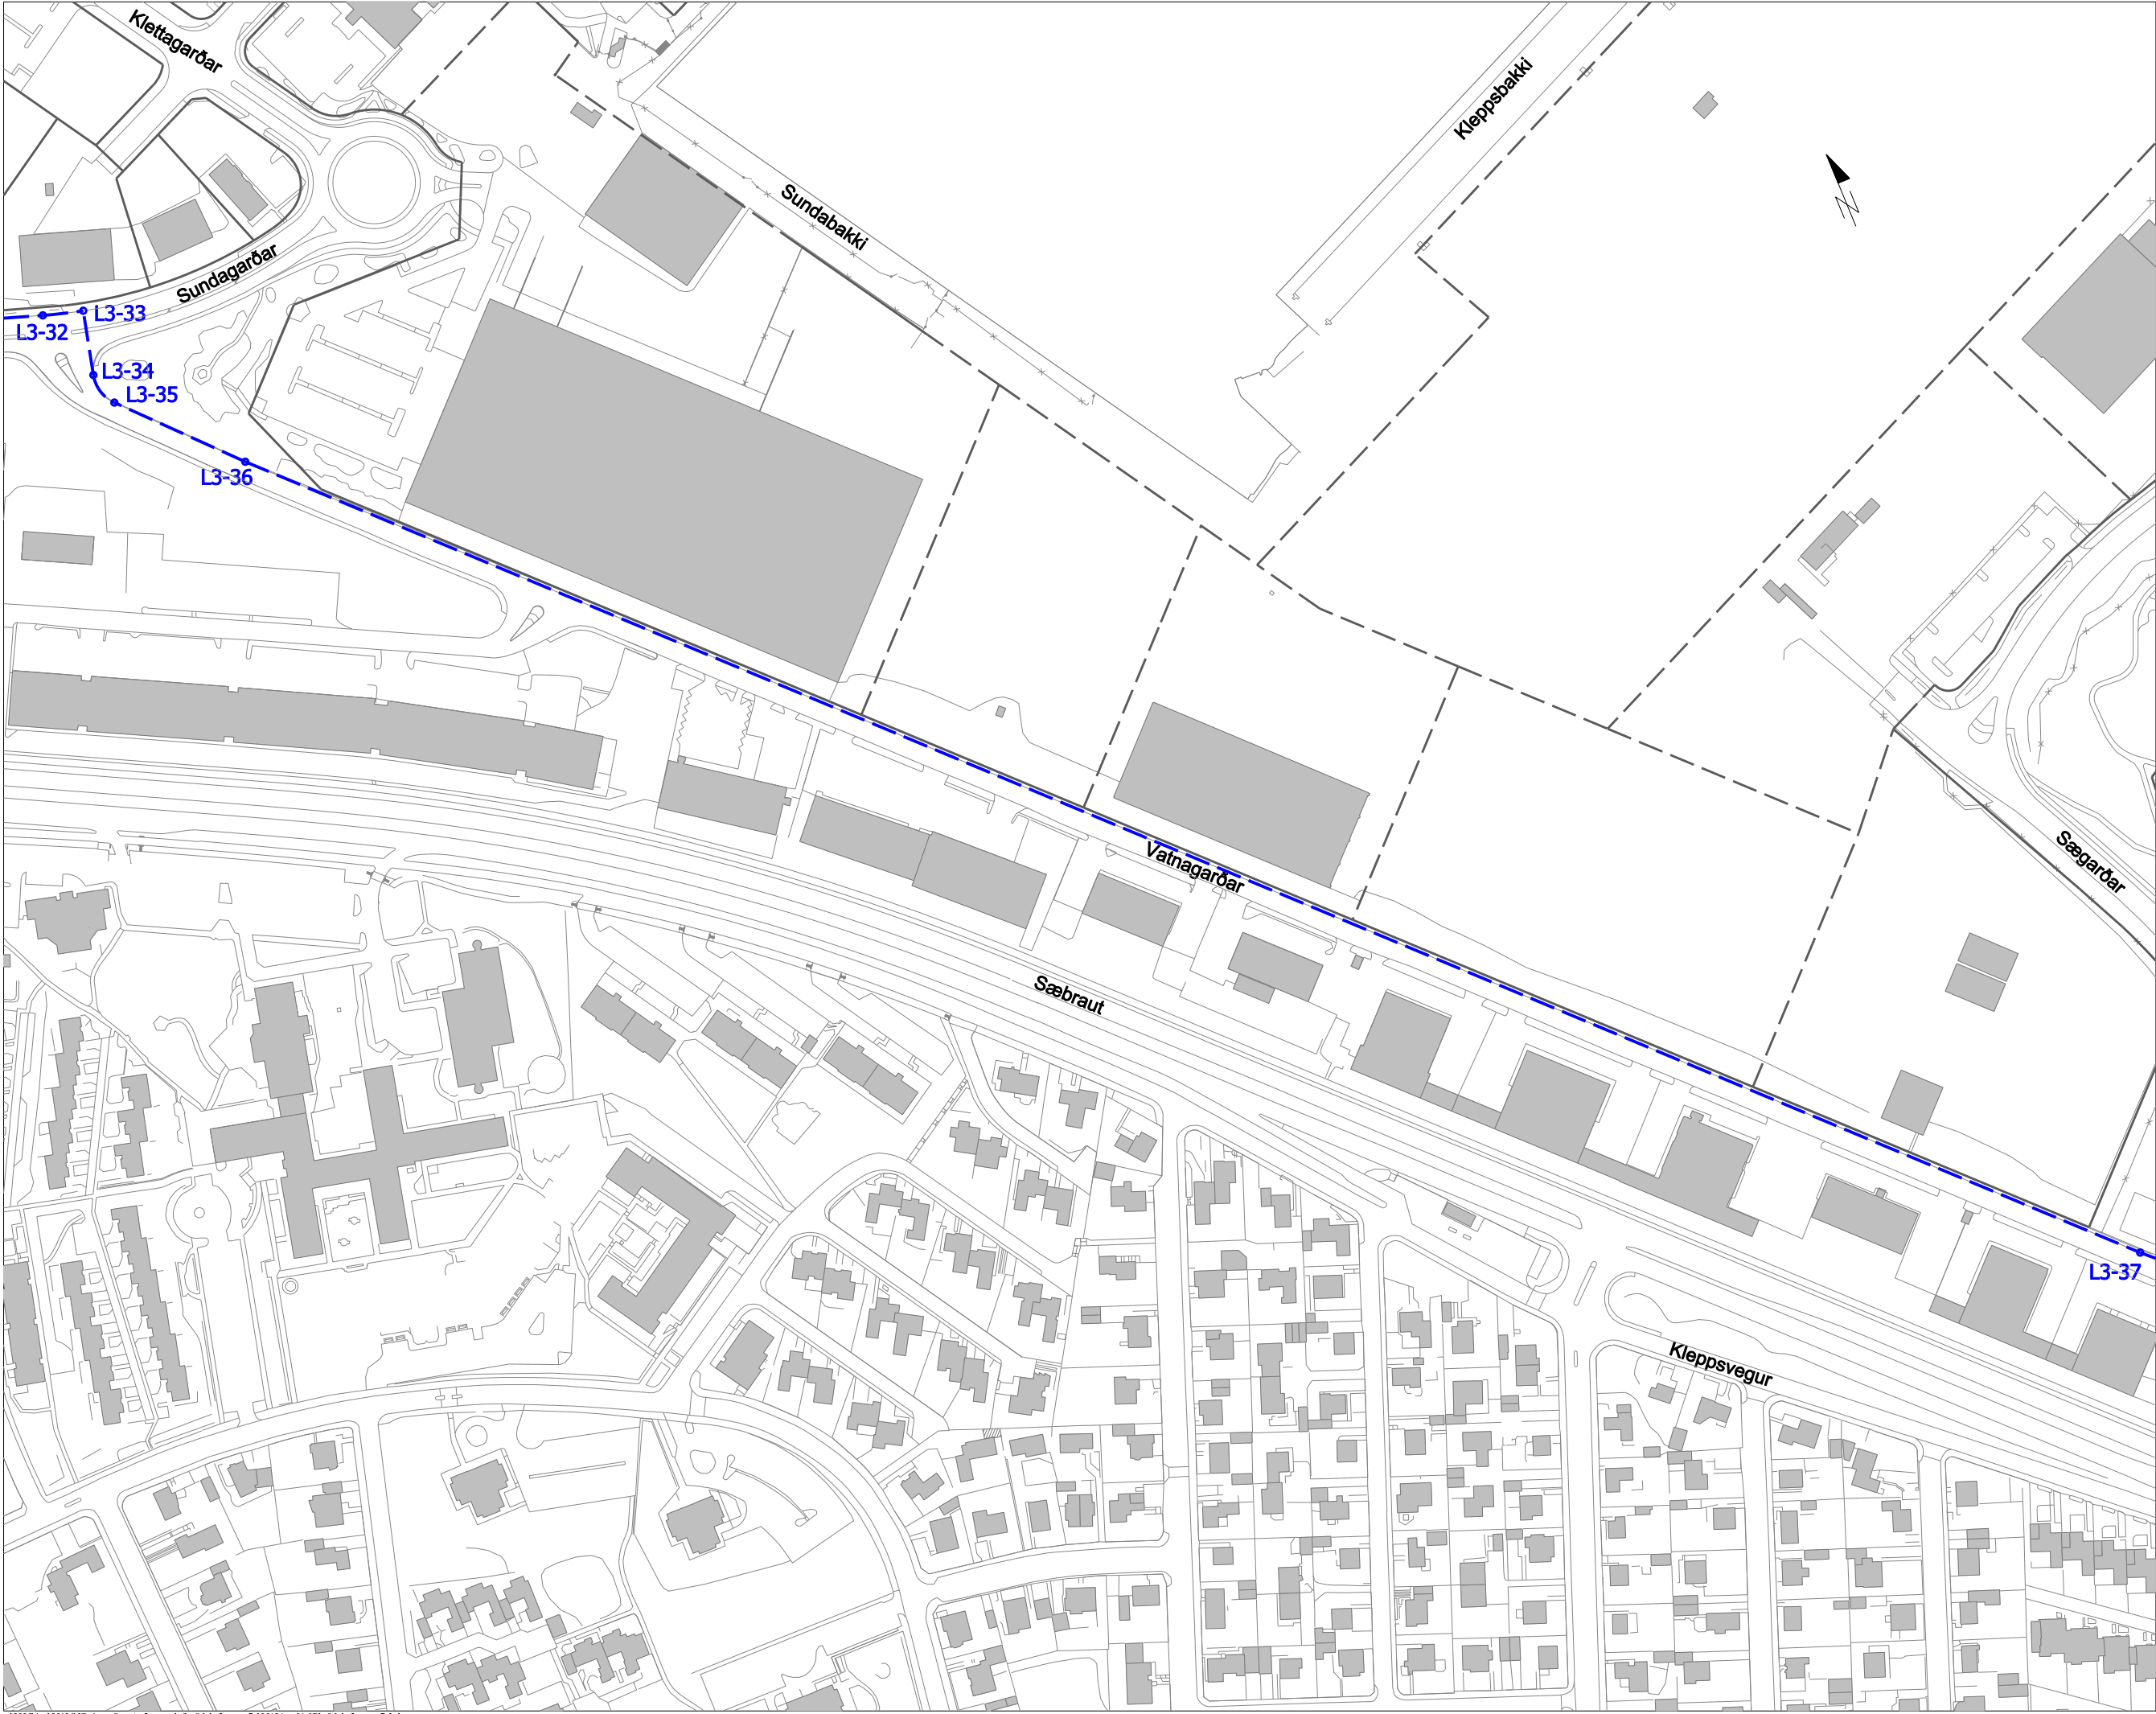



Faxaflóahafnir sf
Associated
Icelandic
Ports

HNITASKRÁ			
Pkt.	X	Y	Bogi
L3-32	19084,112	18585,062	vr=198,0
L3-33	19067,998	18580,478	
L3-34	19074,229	18554,422	vr=15,0
L3-35	19070,563	18540,651	
L3-36	19030,028	18497,585	
L3-37	18432,930	17899,087	

Skýringar:
Hnit eru í hnitakerfi Reykjavíkur,
hr/vr merkir að í viðkomandi punkti
er að byrja hægri/vinstri beygjuradíus


Ath. frumstærð teikningar A1/mkv. 1:1250



Hóaleitisbraut 58-60
106 Reykjavík
Sími: 570-0500
Fax: 570-0503
WWW.HNIT.IS

Hannalt:	Telefóni: UJ	Yfirferð:
Tölvusími: 07184 - Y01 01-09 Mörk hafnarsvæða Rvk.dgn		
Kt.: 250748-4699	Dag: Janúar 2008	
Samþykkt:		
Faxaflóahafnir		
Mörk hafnarsvæða		
Sundahöfn - Vatnagarðar01		

Verk nr.: 07184	Framt. bláði: A1	Tölv. nr.:	Útg.:
Mkv.: 1:1250			07184-Y01-04

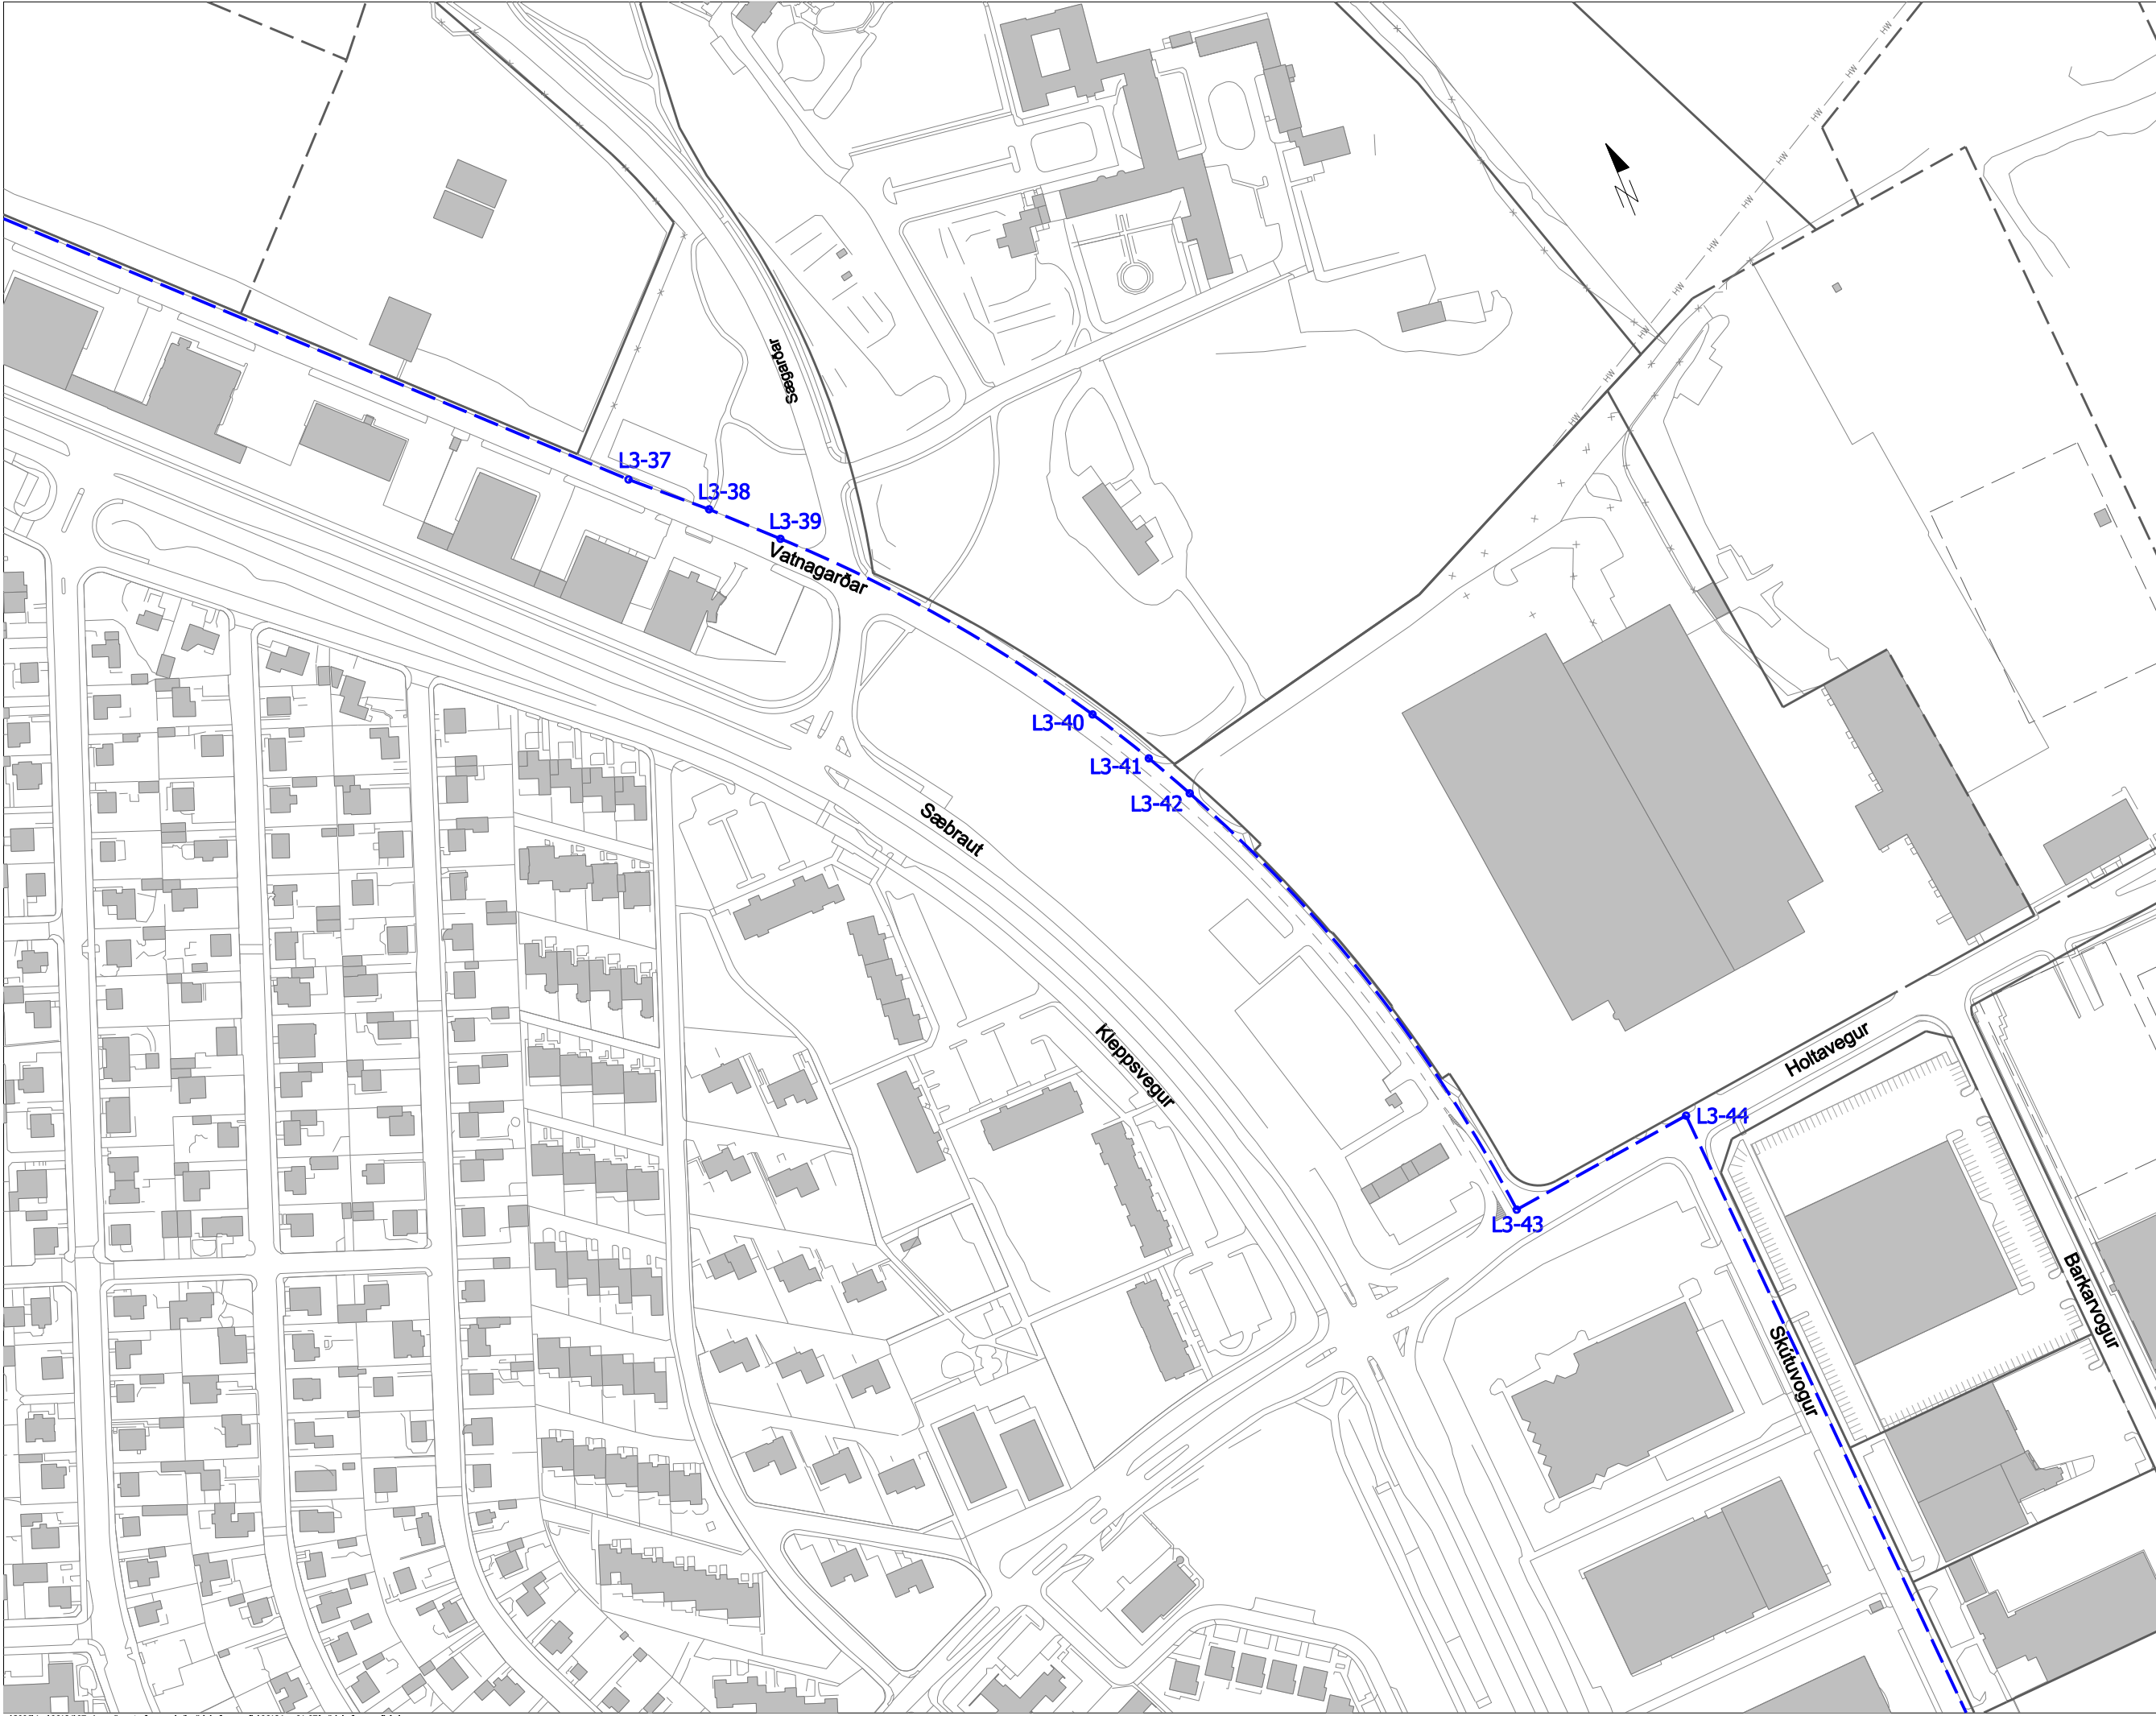

HNITASKRÁ			
Pkt.	X	Y	Bogi
L3-37	18432,930	17899,087	
L3-38	18406,972	17875,121	
L3-39	18384,459	17852,722	hr=611,0
L3-40	18293,346	17737,033	hr=497,0
L3-41	18278,845	17711,517	hr=741,0
L3-42	18268,773	17691,803	hr=599,5
L3-43	18209,702	17482,303	
L3-44	18130,596	17491,450	

Skýringar:
Hnit eru í hnitakerfi Reykjavíkur,
hr/vr merkir að í viðkomandi punkti
er að byrja hægri/vinstri beygjuradius

Ath. frumstærð teikningar A1/mkv. 1:1250



Háaleitisbraut 58-60
108 Reykjavík
Sími: 570-0500
Fax: 570-0503
WWW.HNIT.IS

Hannalt:Telnað: UJYfirfærð:

Telnaðir: 07184 - Y01 01-09 Mörk hafnarsvæða Rvk.dgn


Kl.: 250748-4699Dag: Janúar 2008

Sambýdd:

Faxaflóahafnir
Mörk hafnarsvæða
Sundahöfn - Vatnagarðar02

Verk nr.: 07184Frumst. blaði: A1

Telnað. nr.:Útg.:
Mkv.: 1:125007184-Y01-05

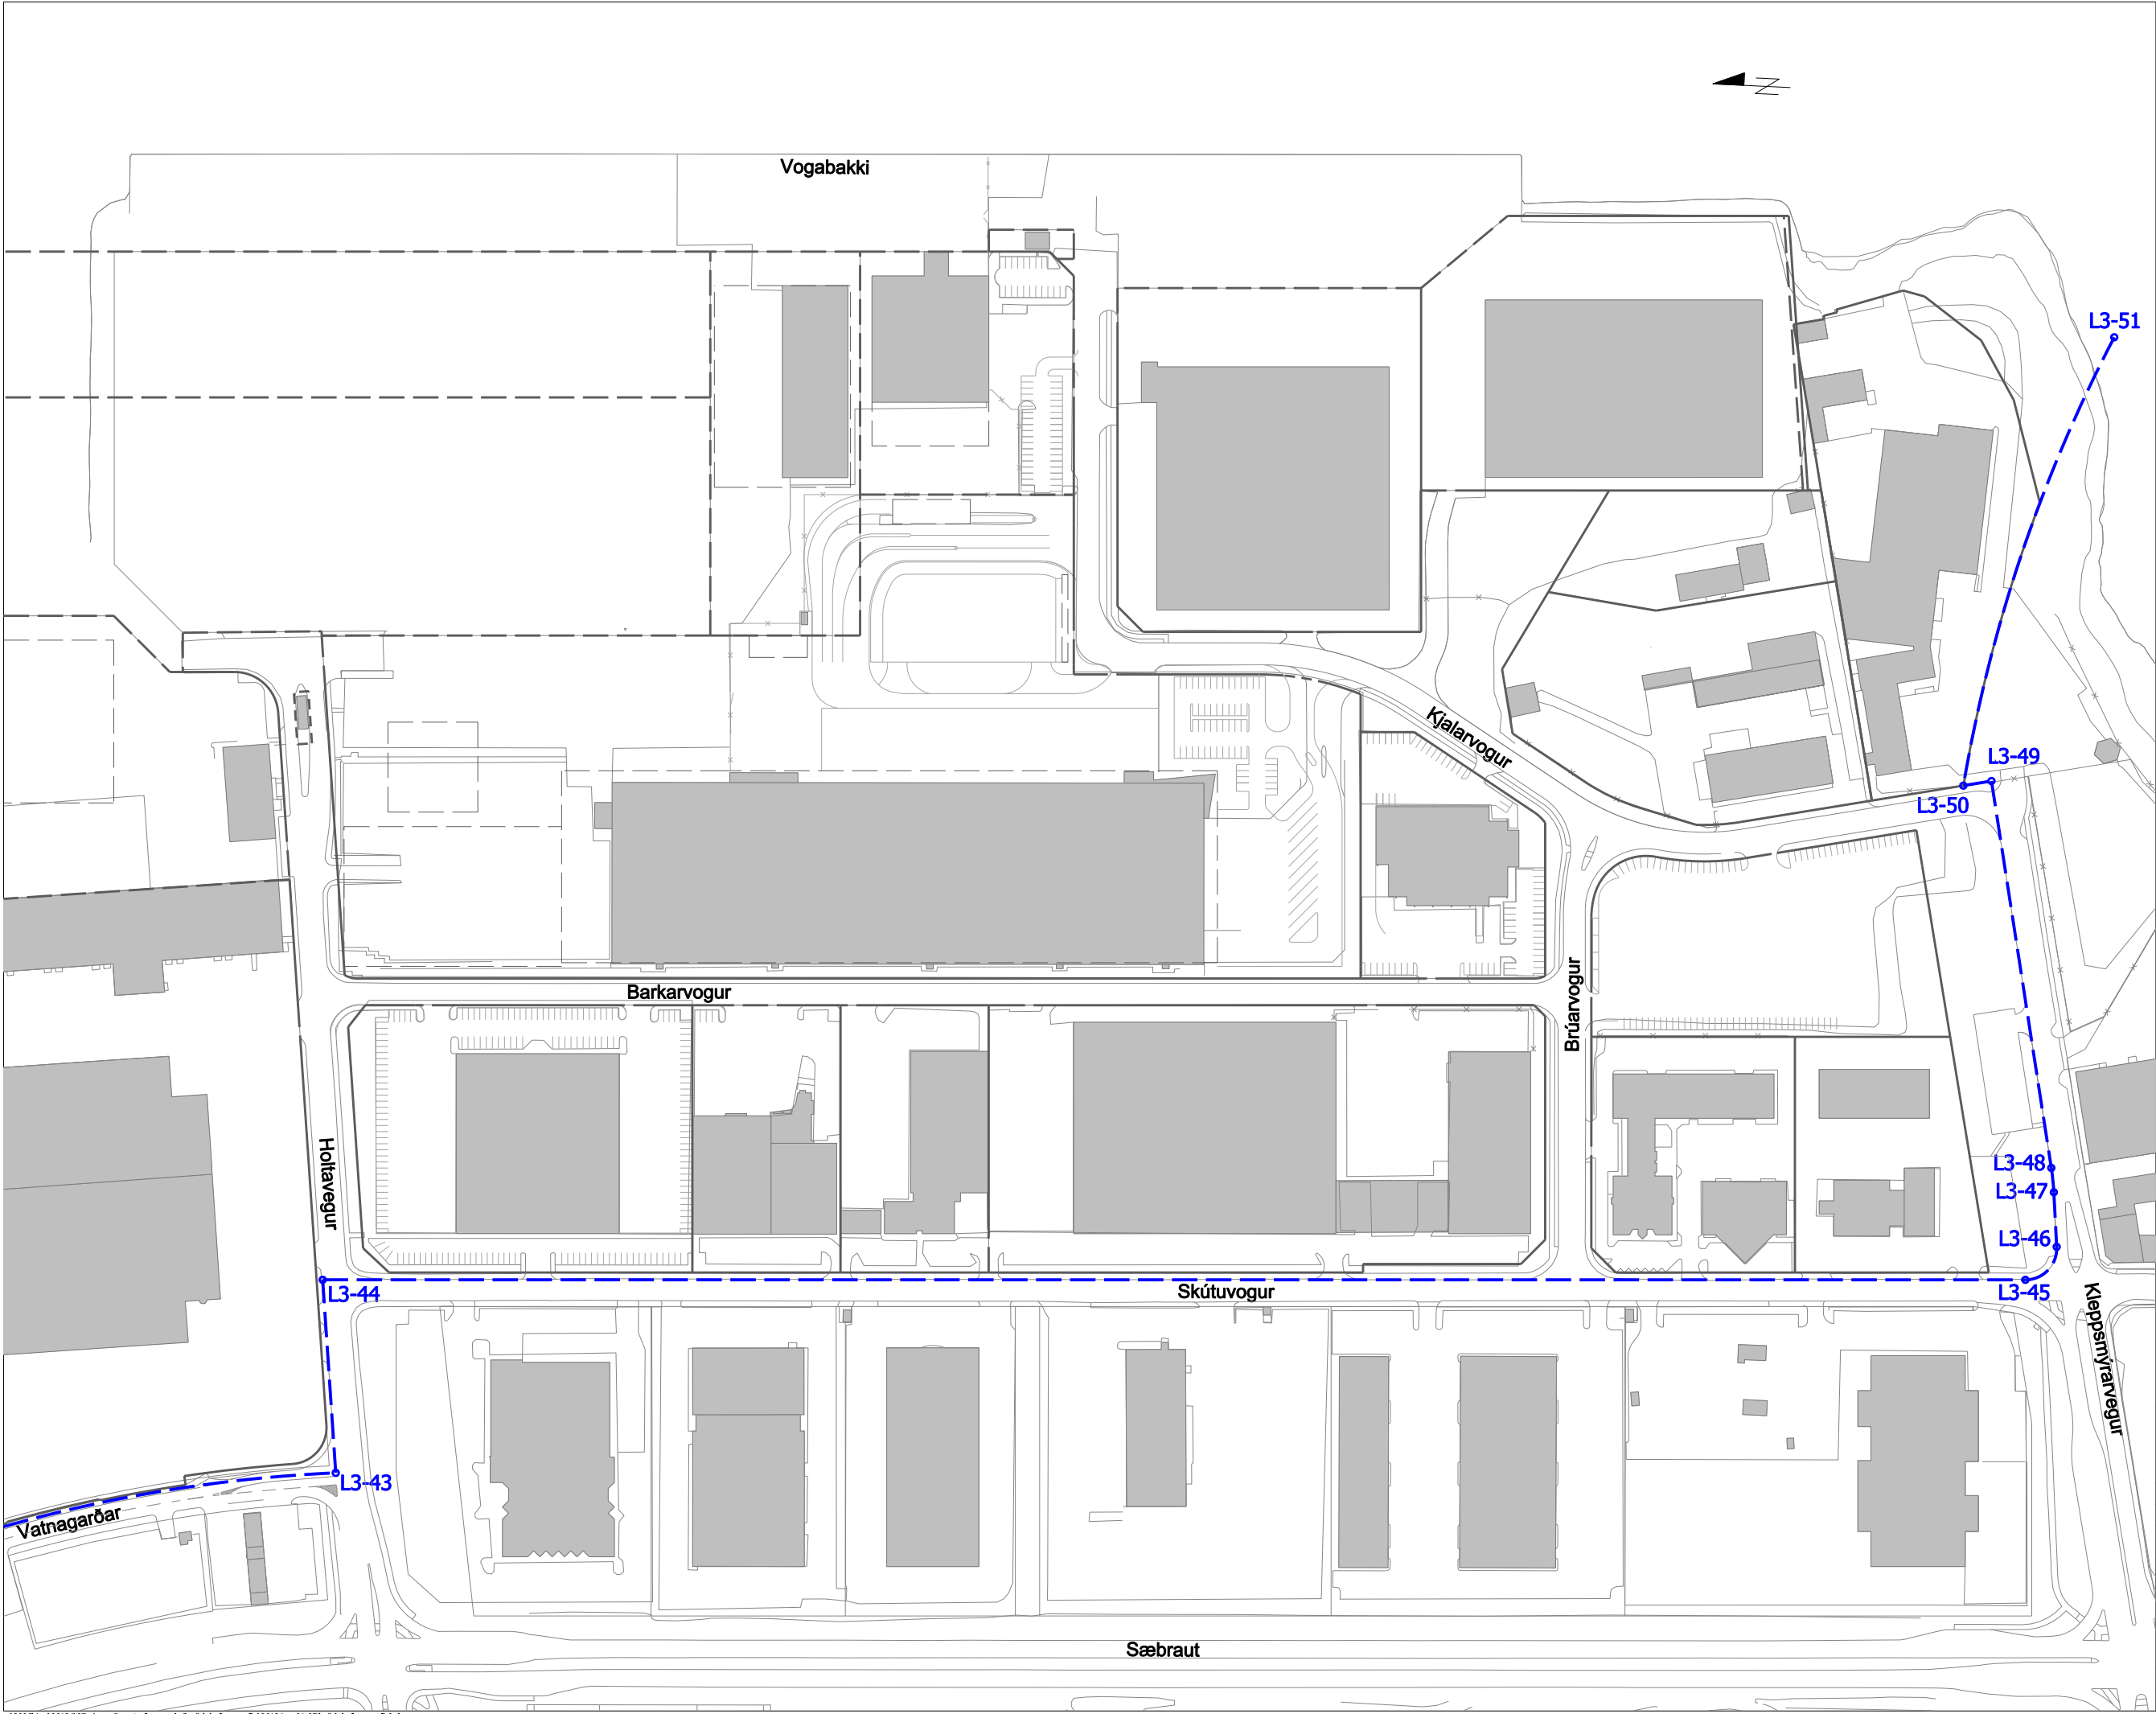

HNITASKRÁ			
Pkt.	X	Y	Bogi
L3-43	18209,702	17482,303	
L3-44	18130,596	17491,450	
L3-45	18097,315	16791,135	vr=12,9
L3-46	18083,147	16778,912	
L3-47	18060,761	16781,149	vr=100,0
L3-48	18050,800	16782,666	
L3-49	17892,925	16814,835	
L3-50	17895,358	16826,288	hr=620,0
L3-51	17708,098	16773,011	

Skýringar:
Hnit eru í hnitakerfi Reykjavíkur,
hr/vr merkir að í viðkomandi punkti
er að byrja hægri/vinstri beygjuradíus

Ath. frumstærð teikningar A1/mkv. 1:1250



Háaleitisbraut 58-60
106 Reykjavík
Sími: 570-0500
Fax: 570-0503
WWW.HNIT.IS

Hannalt:Telnað: UJYfirferð:

Tölvusími: 07184 - Y01 01-09 Mörk hafnarsvæða Rvk.dgn


Kl.: 250748-4699Dag: Janúar 2008

Sambýkt:

Faxaflóahafnir
Mörk hafnarsvæða
Sundahöfn - Kleppsvík

Verk nr.: 07184Frumst. blaði: A1Útg.:
Mkv.: 1:1250

07184-Y01-06

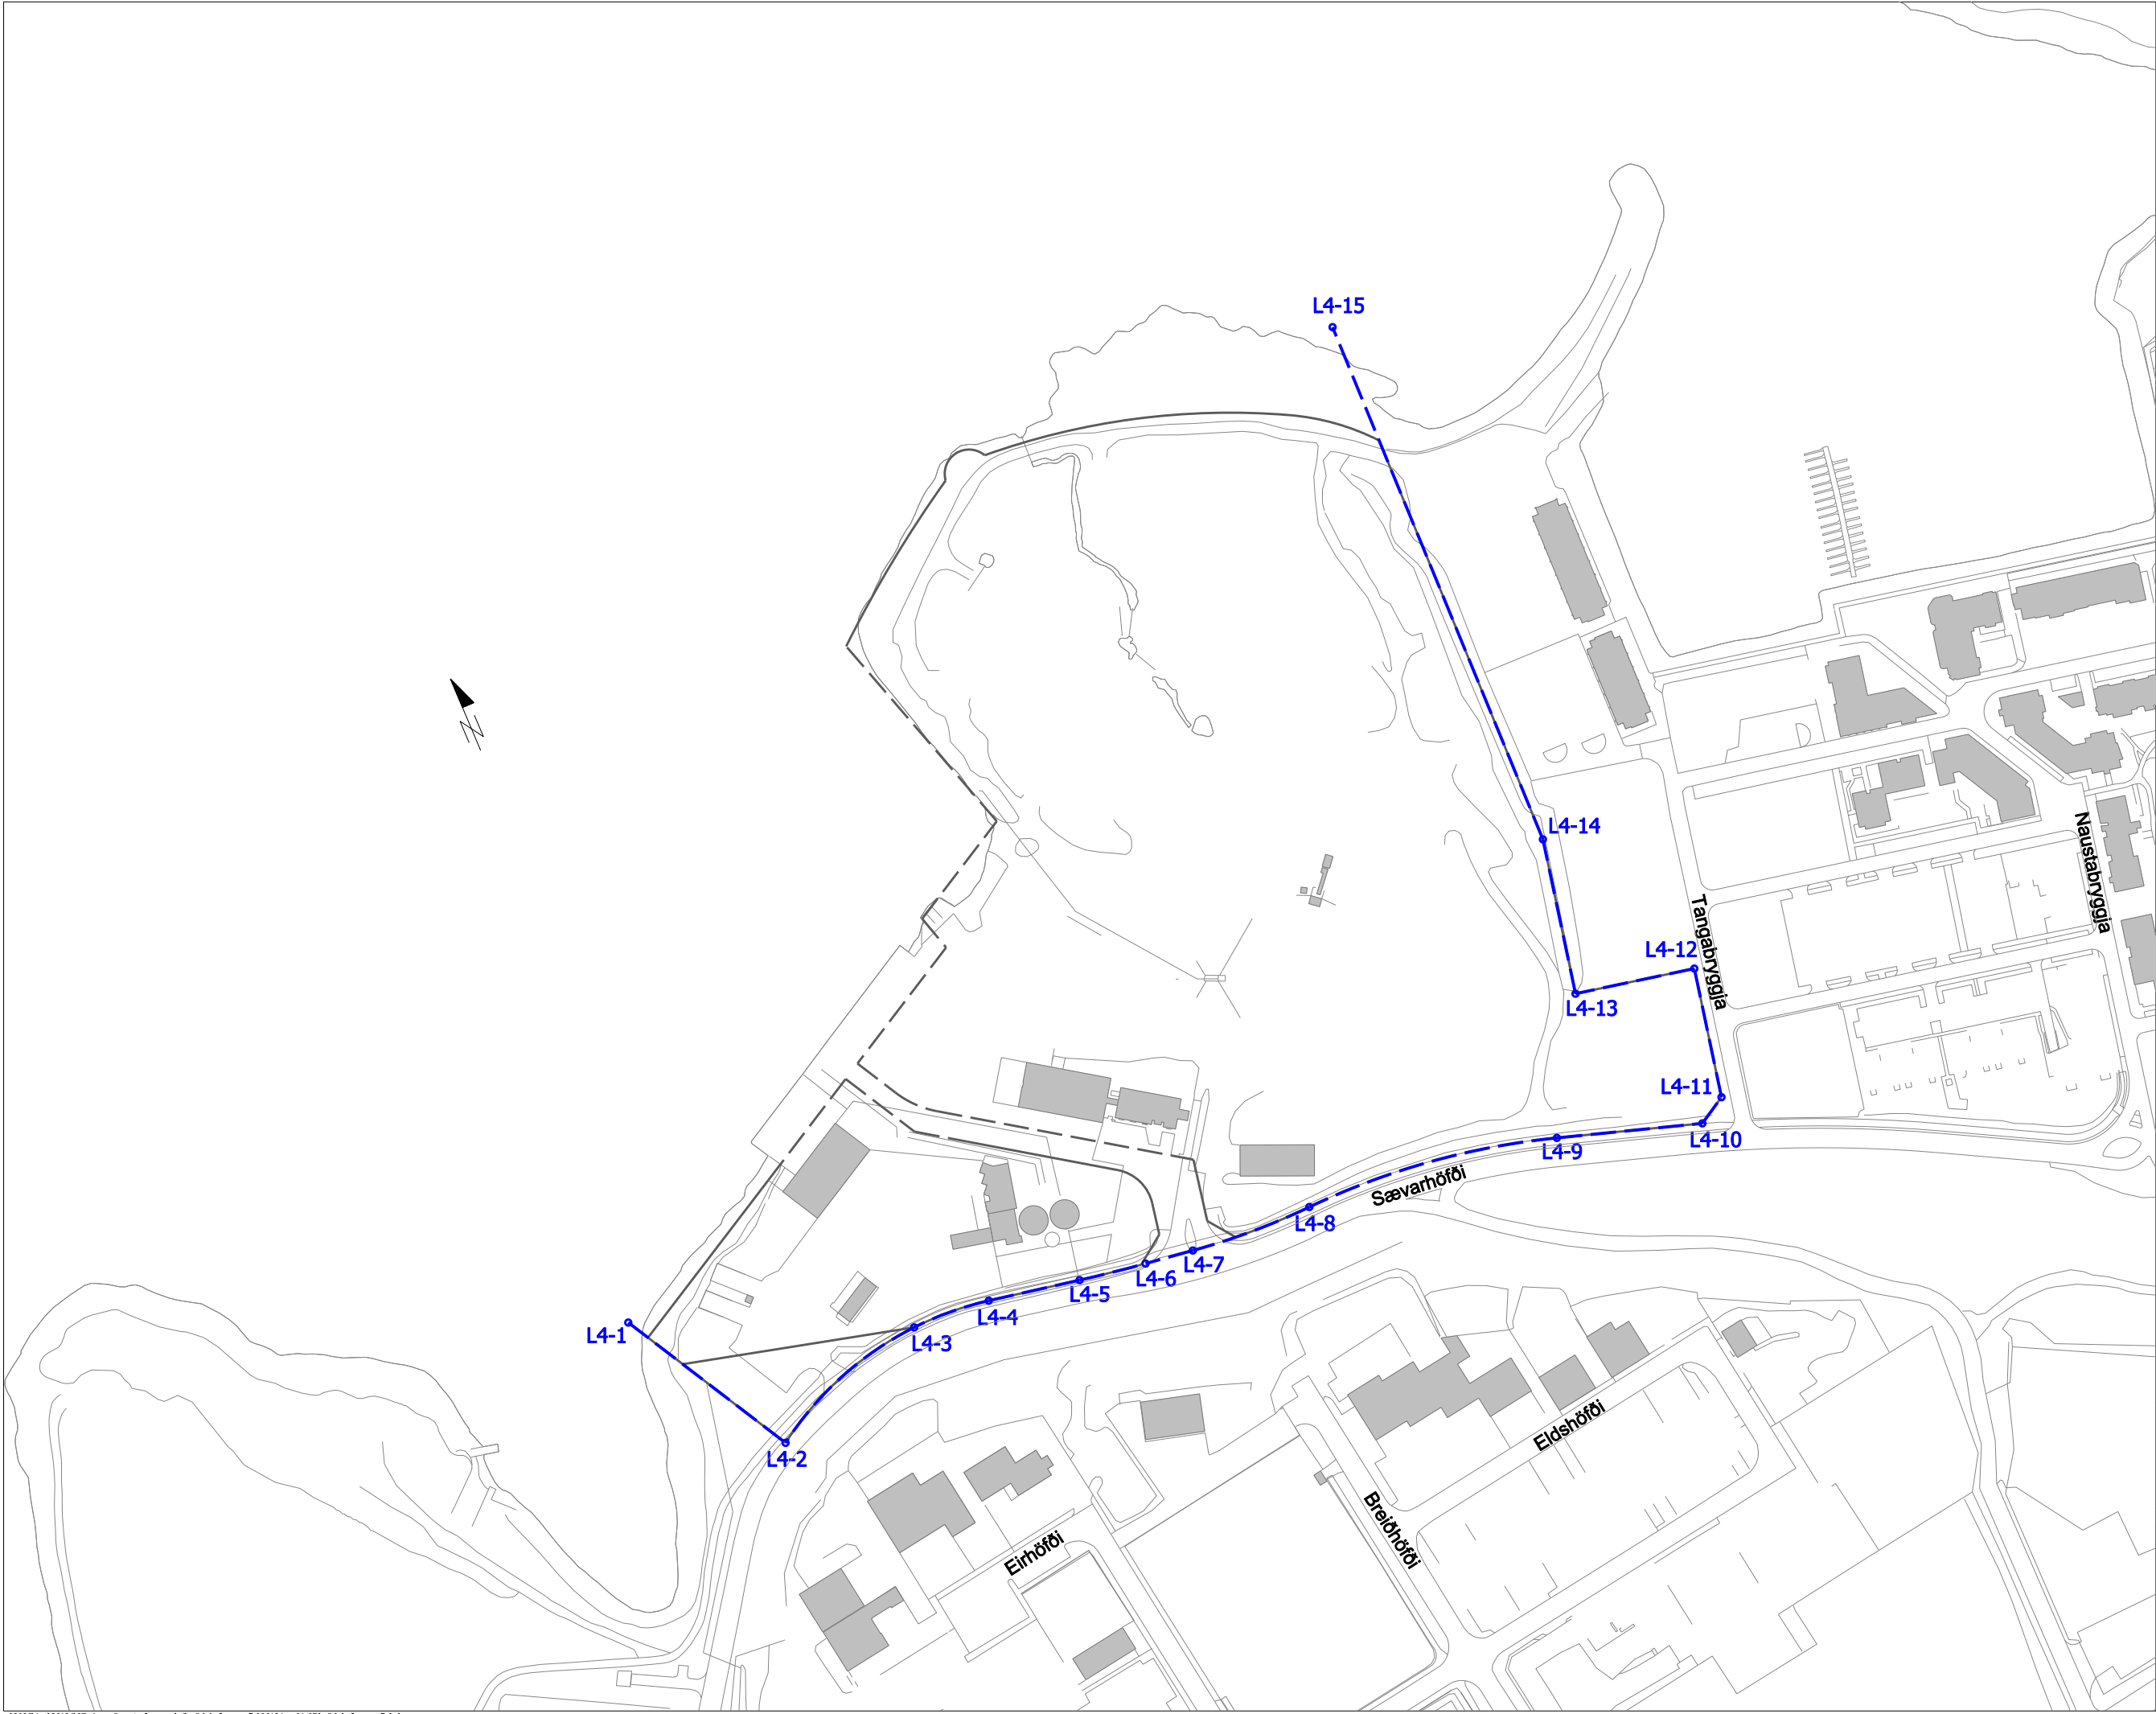



Faxaflóahafnir sf
Associated
Icelandic
Ports

HNITASKRÁ			
Pkt.	X	Y	Bogi
L4-1	17323,229	16560,897	
L4-2	17282,854	16490,074	hr=135,0
L4-3	17215,570	16513,228	hr=135,0
L4-4	17183,007	16511,391	
L4-5	17145,289	16504,627	vr=600,0
L4-6	17117,601	16500,327	
L4-7	17097,571	16497,693	vr=292,0
L4-8	17046,415	16495,495	hr=308,0
L4-9	16941,462	16482,011	
L4-10	16883,956	16464,195	
L4-11	16872,499	16471,053	
L4-12	16862,194	16524,167	
L4-13	16911,279	16533,690	
L4-14	16898,916	16597,413	
L4-15	16896,607	16825,311	


Skýringar:
Hnit eru í hnitakerfi Reykjavíkur,
hr/vr merkir að í viðkomandi punkti
er að byrja hægri/vinstri beygjuradíus

Ath. frumstærð teikningar A1/mkv. 1:1250



Hóaleitibraut 58-60
106 Reykjavík
Sími: 570-0500
Fax: 570-0503
WWW.HNIT.IS

Hannalt:	Telnað: UJ	Yfirferð:
Tölvaútskrá: 07184 - Y01 01-09 Mörk hafnarsvæða Rvk.dgn		
Kt.: 250748-4699	Dag: Janúar 2008	
Samþykkt:		
Faxaflóahafnir		
Mörk hafnarsvæða		
Ártúnshöfði		
Verk nr.: 07184	Framt. blað: A1	Telln. nr.: Útg.: 07184-Y01-07
Mkv.: 1:1250		

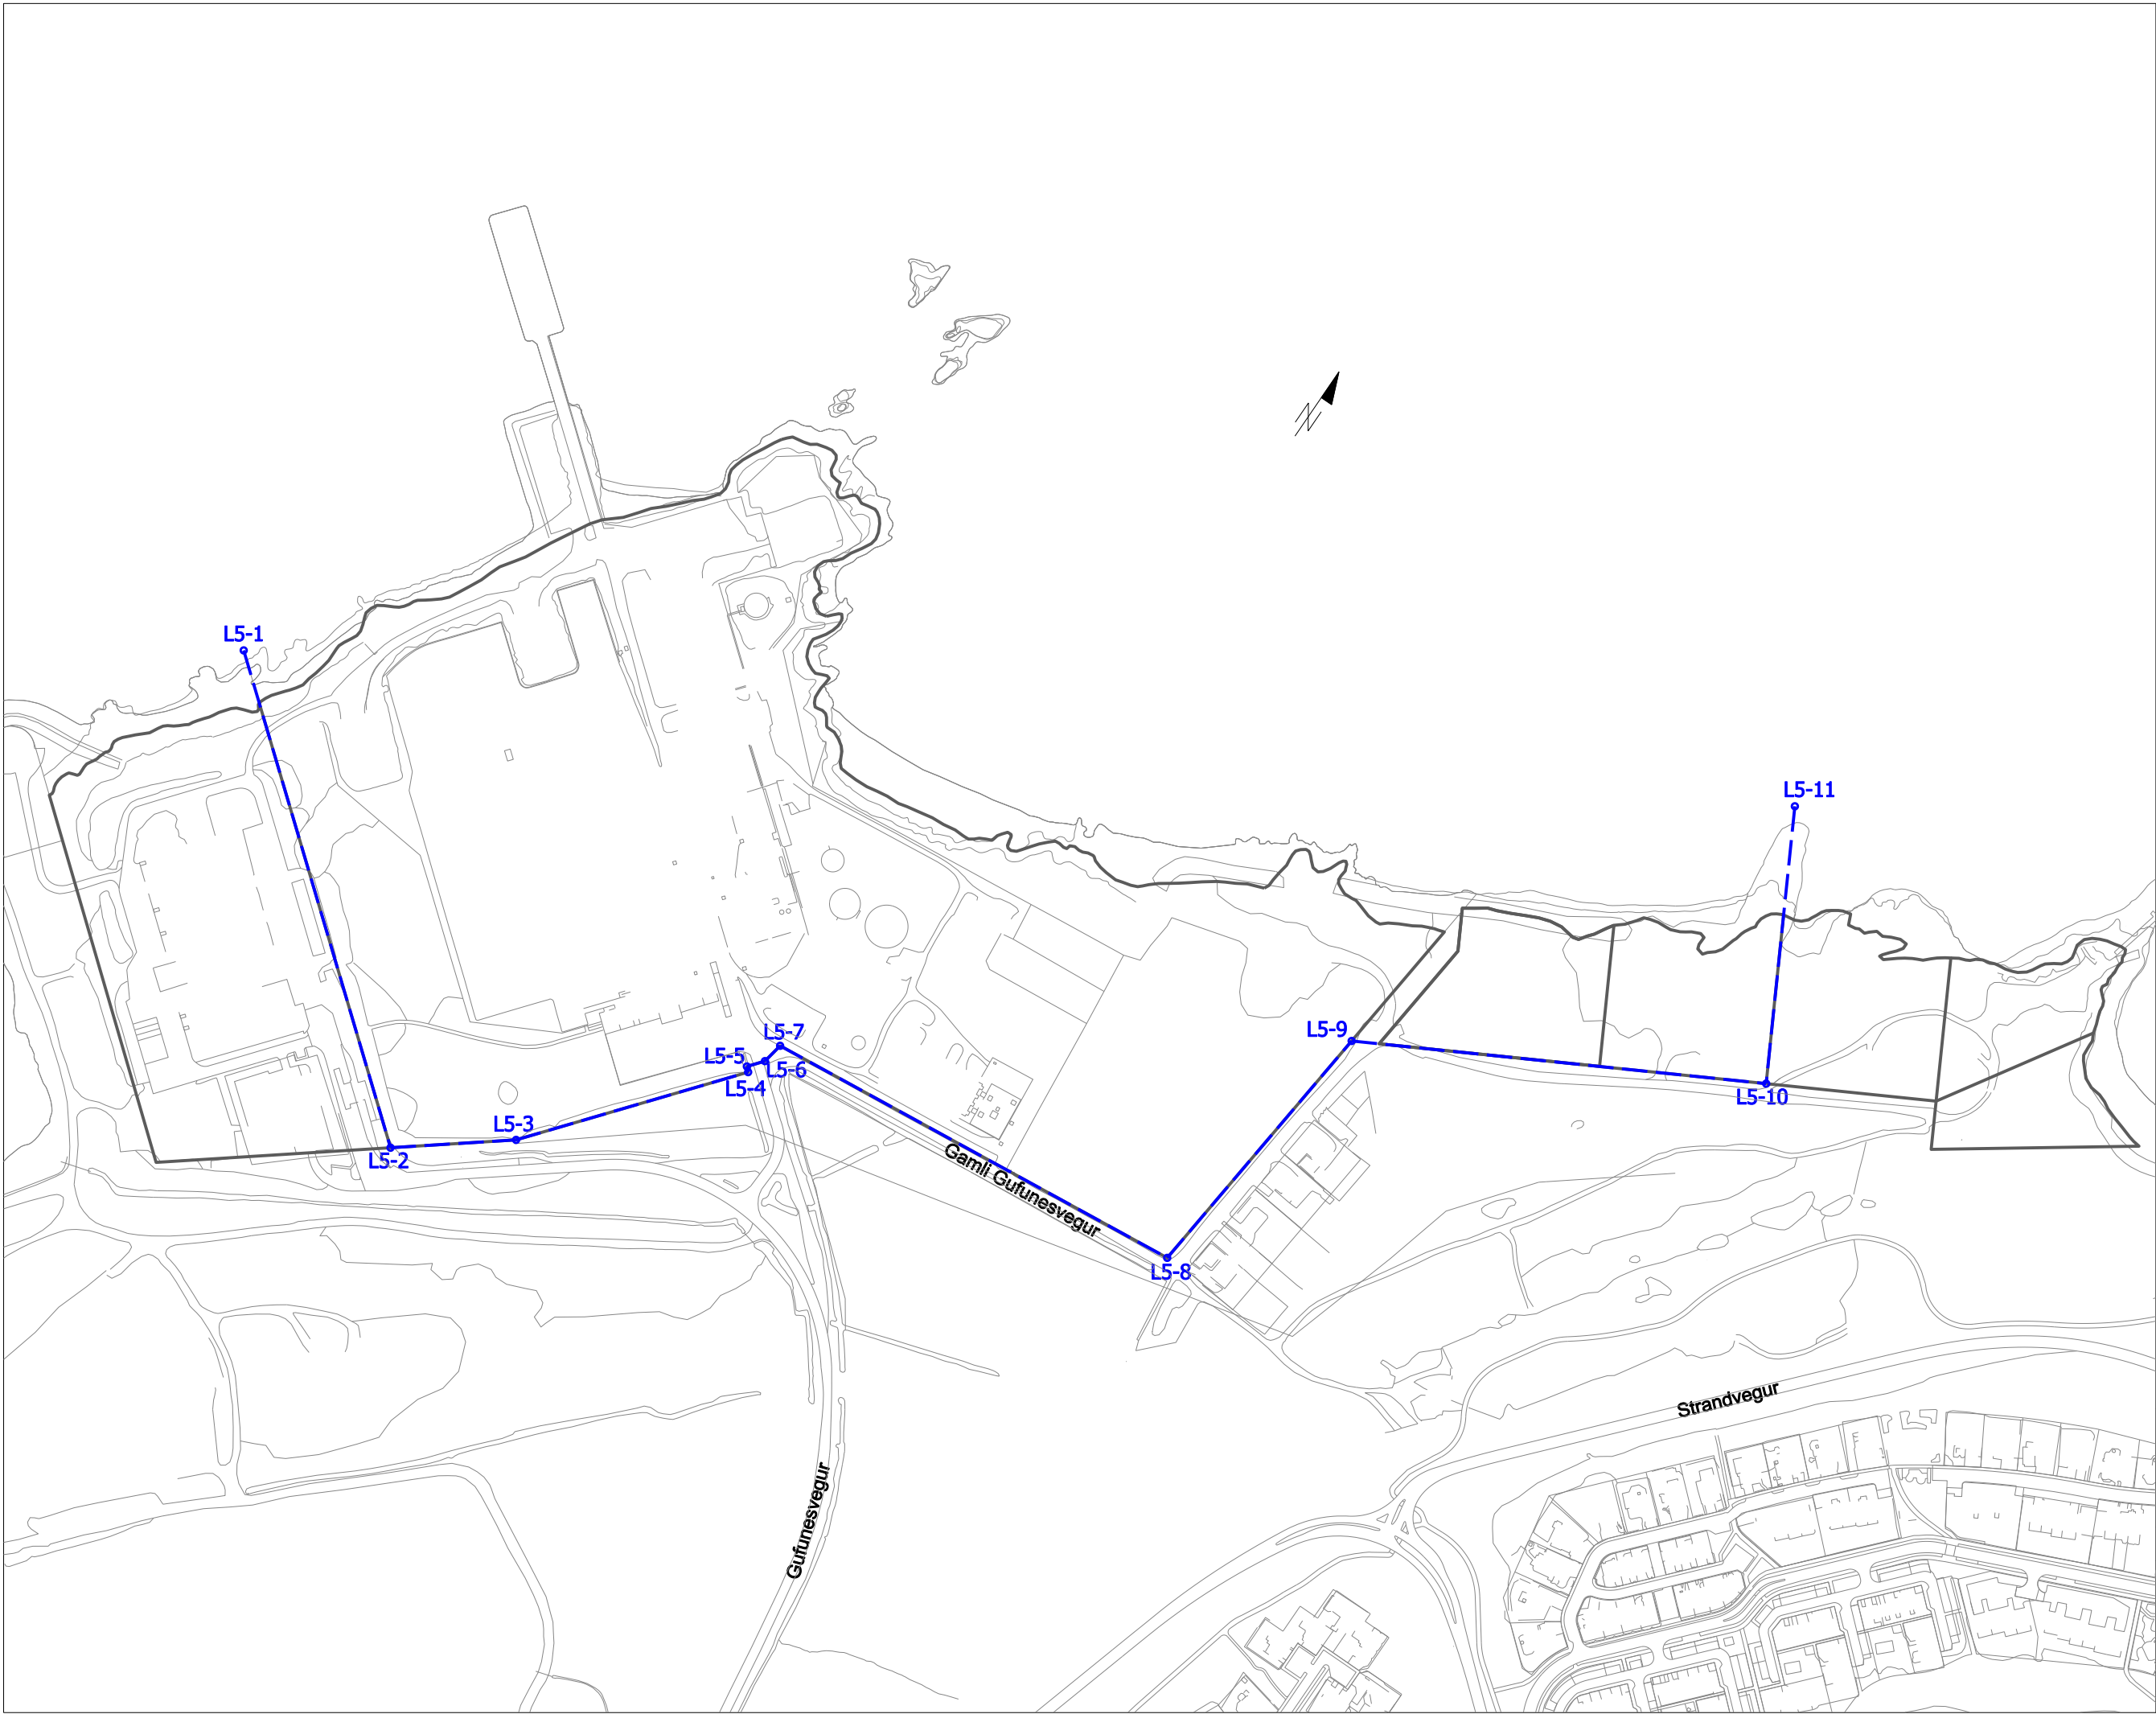

HNITASKRÁ		
Pkt.	X	Y
L5-1	16878,900	18819,165
L5-2	16613,965	18603,731
L5-3	16548,659	18654,759
L5-4	16447,781	18777,985
L5-5	16450,570	18780,573
L5-6	16442,758	18790,229
L5-7	16440,204	18804,202
L5-8	16150,904	18833,196
L5-9	16131,418	19019,69
L5-10	15890,283	19150,898
L5-11	15977,936	19312,235

Skýringar:
Hnit eru í hnitakerfi Reykjavíkur


Ath. frumstærð teikningar A1/mkv. 1:2000



Hannað:	Telmað: UJ	Yfirferð:
Töluskrá: 07184 - Y01 01-09 Mörk hafnarsvæða Rvk.dgn		
Kt.: 250748-4699	Dags: Janúar 2008	
Samþykkt:		

Faxaflóahafnir
Mörk hafnarsvæða
Gufunes

Verk nr.: 07184	Frumst. bláði: A1	Telma. nr.: Útg.: 07184-Y01-08
Mkv.: 1:2000		

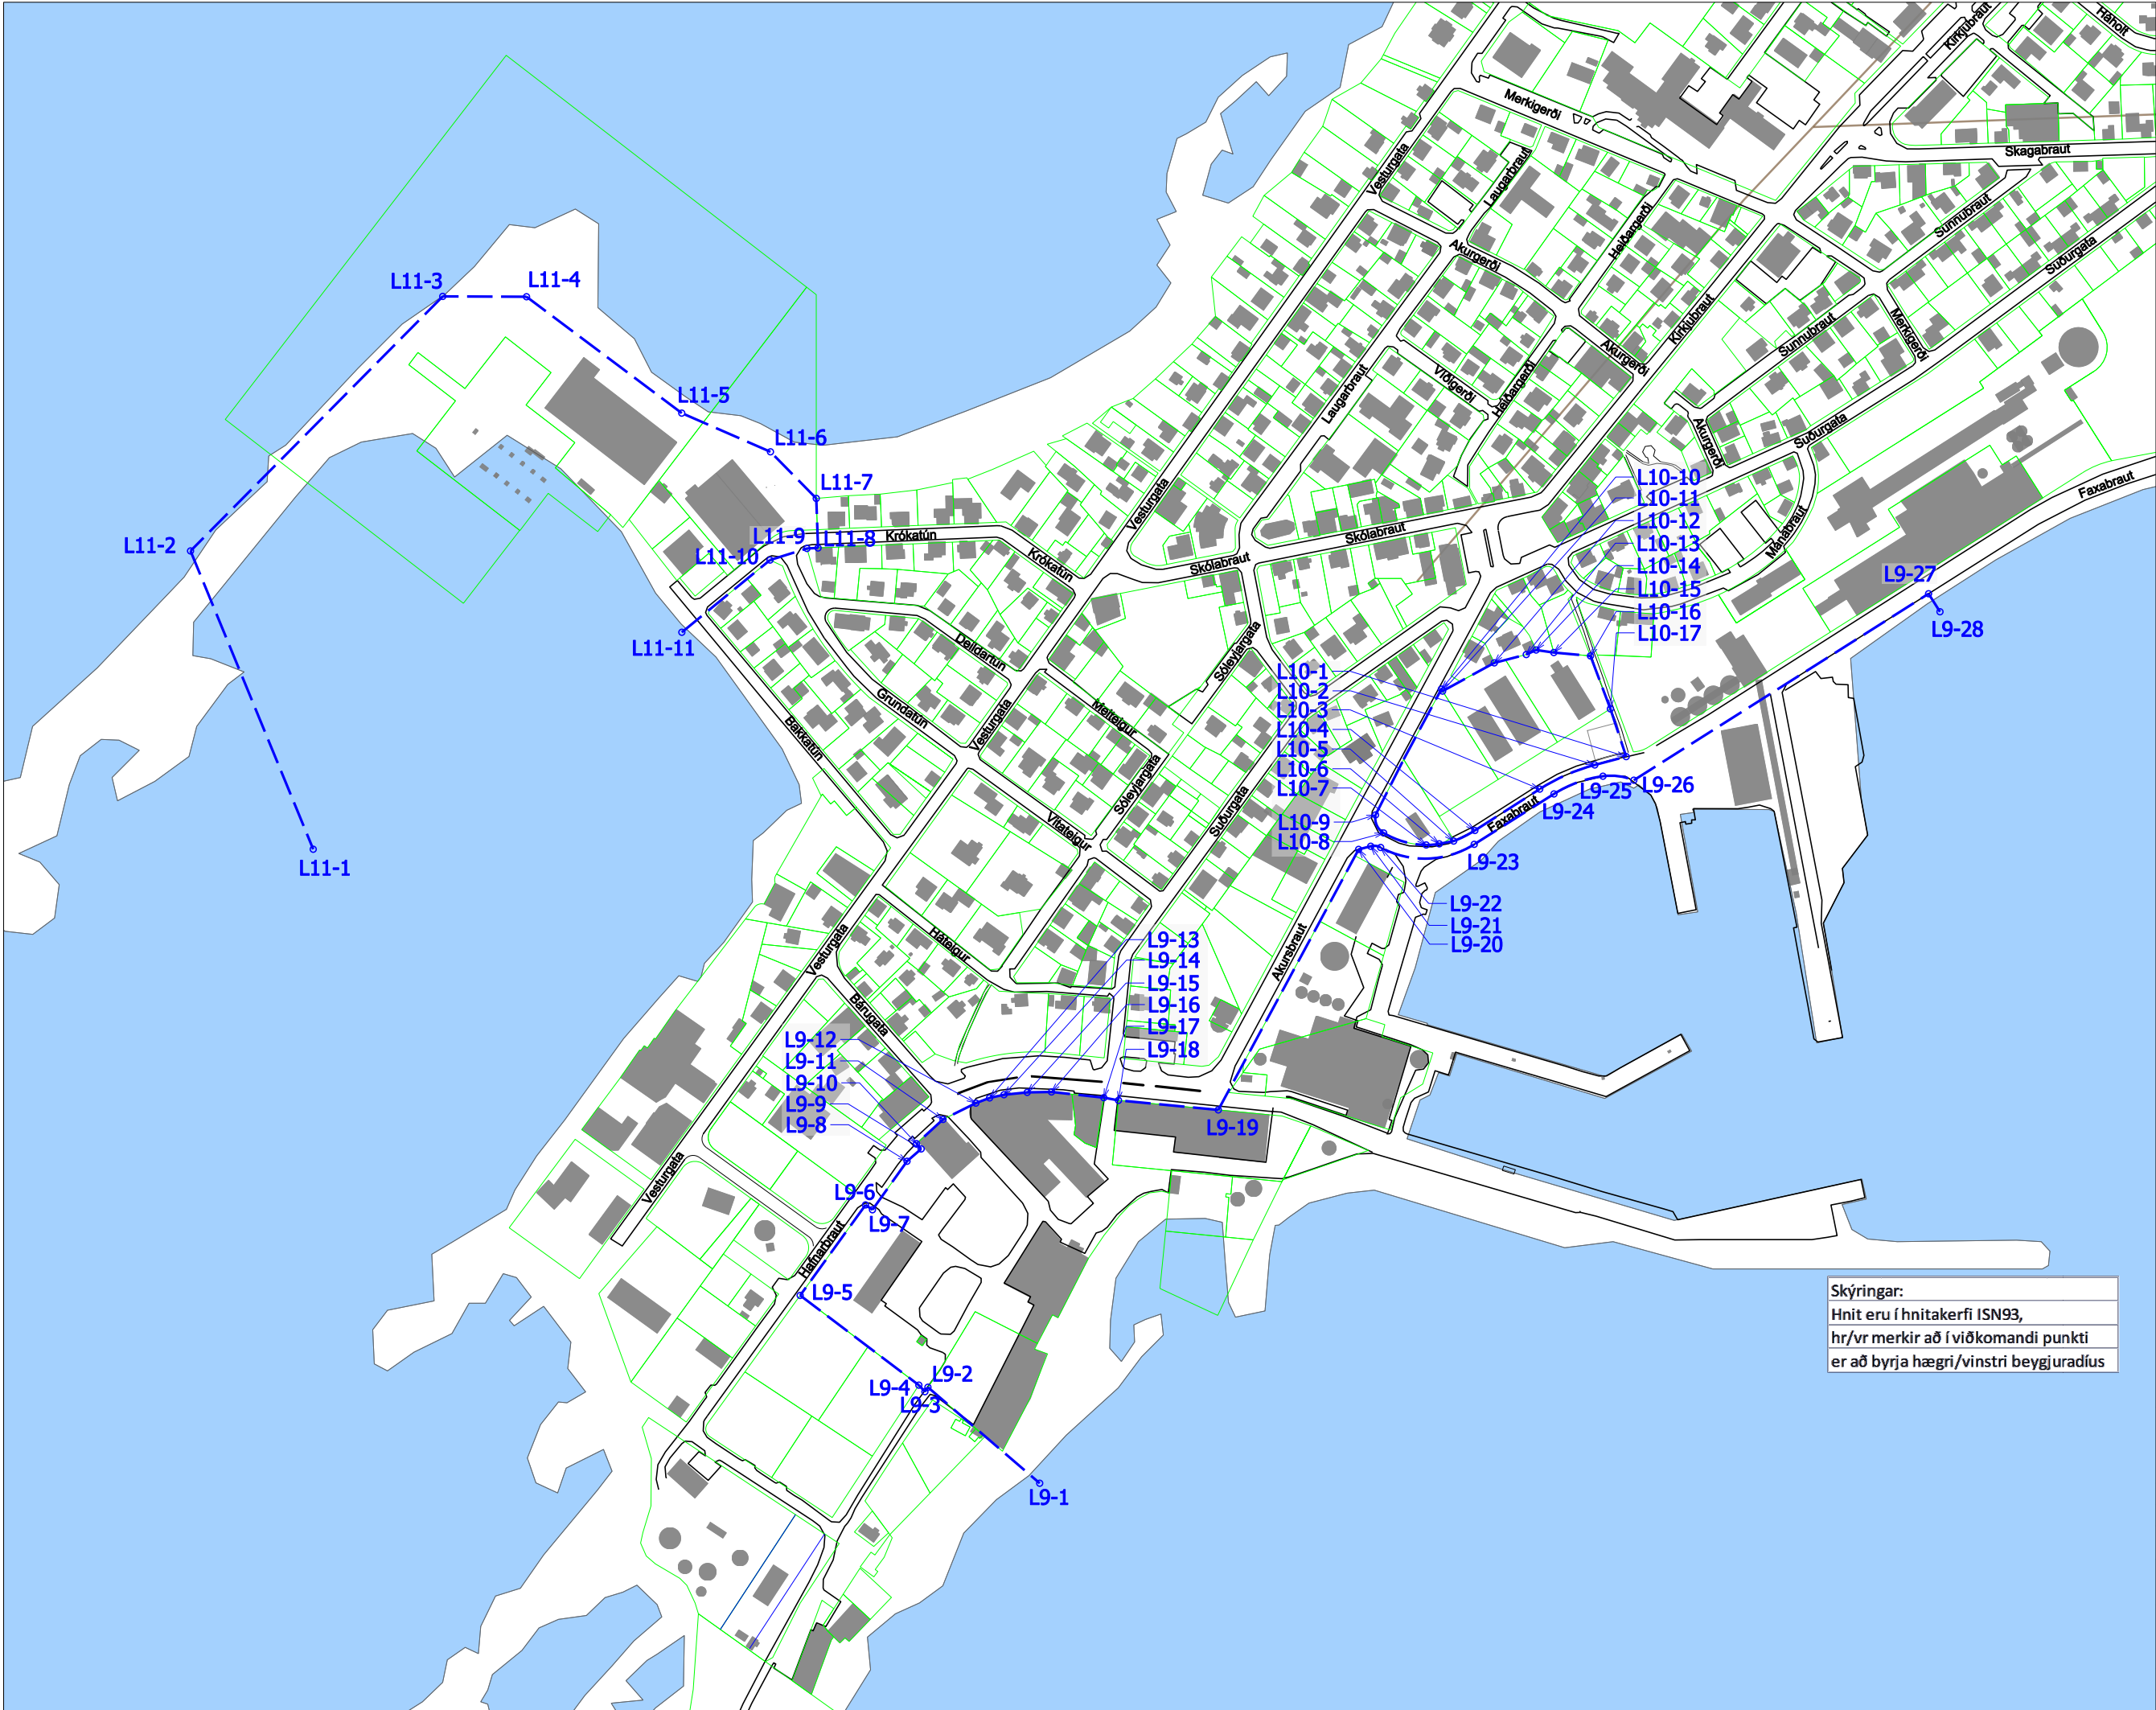

Faxaflóahafnir sf

Associated Icelandic Ports

HNITASKRÁ			
Pkt.	X	Y	Bogi
L9-1	350579,960	426877,452	
L9-2	350506,316	426940,682	
L9-3	350504,333	426937,752	
L9-4	350500,345	426942,055	
L9-5	350422,156	427001,156	
L9-6	350465,224	427060,765	
L9-7	350469,781	427057,564	
L9-8	350492,550	427089,520	
L9-9	350501,886	427097,646	
L9-10	350498,789	427101,093	
L9-11	350516,260	427117,075	
L9-12	350537,883	427127,809	
L9-13	350546,948	427131,241	
L9-14	350556,413	427133,332	
L9-15	350571,737	427134,882	
L9-16	350587,747	427135,168	
L9-17	350622,176	427131,407	
L9-18	350631,875	427129,625	
L9-19	350697,609	427123,335	
L9-20	350790,071	427294,915	
L9-21	350798,034	427296,984	hr=9,0
L9-22	350804,584	427296,186	vr=61,0
L9-23	350866,216	427298,250	
L9-24	350918,752	427331,437	hr=80,0
L9-25	350951,031	427343,117	hr=40,0
L9-26	350971,386	427340,487	
L9-27	351165,548	427463,299	
L9-28	351173,059	427451,424	
L10-1	350966,325	427356,028	
L10-2	350945,630	427350,536	vr=129,0
L10-3	350909,368	427334,623	
L10-4	350866,639	427307,377	hr=75,0
L10-5	350852,668	427300,398	
L10-6	350843,181	427298,575	hr=42,0
L10-7	350834,585	427297,826	hr=57,0
L10-8	350806,558	427305,712	hr=11,3
L10-9	350801,208	427317,628	
L10-10	350844,586	427400,462	
L10-11	350845,395	427399,179	
L10-12	350879,438	427417,760	
L10-13	350900,493	427423,244	
L10-14	350906,986	427426,236	
L10-15	350918,650	427424,560	
L10-16	350942,790	427422,350	
L10-17	350955,923	427387,469	
L11-1	350101,354	427295,011	
L11-2	350020,527	427491,484	
L11-3	350186,675	427659,127	
L11-4	350241,885	427658,900	
L11-5	350344,146	427582,259	
L11-6	350402,591	427556,767	
L11-7	350432,756	427526,075	
L11-8	350433,935	427493,439	
L11-9	350426,622	427493,125	
L11-10	350402,295	427485,489	
L11-11	350344,206	427437,913	

Ath. frumstærð teikningar A1/mkv. 1:2000

HNIT

VERKFRÆÐISTOFA

Hólaflóahafnir 58-60


108 Reykjavík

Sími: 570-0500

Faxi: 570-0503

WWW.HNIT.IS

Hannafi:	Telnaði: UJ	Yfirferð:
Tölvaðir: 07184-Y02 01-03 Mörk hafnarsvæði landsbyggð.dgn		
Kl.: 250748-4699	Dag: Janúar 2008	
Samþykkt:		
Faxaflóahafnir		
Mörk hafnarsvæði		
Akranes		
Verk nr.: 07184	Frumst. blaði: A1	Telnaði nr.: Útg.: 07184-Y02-02
Mkv.: 1:2000		

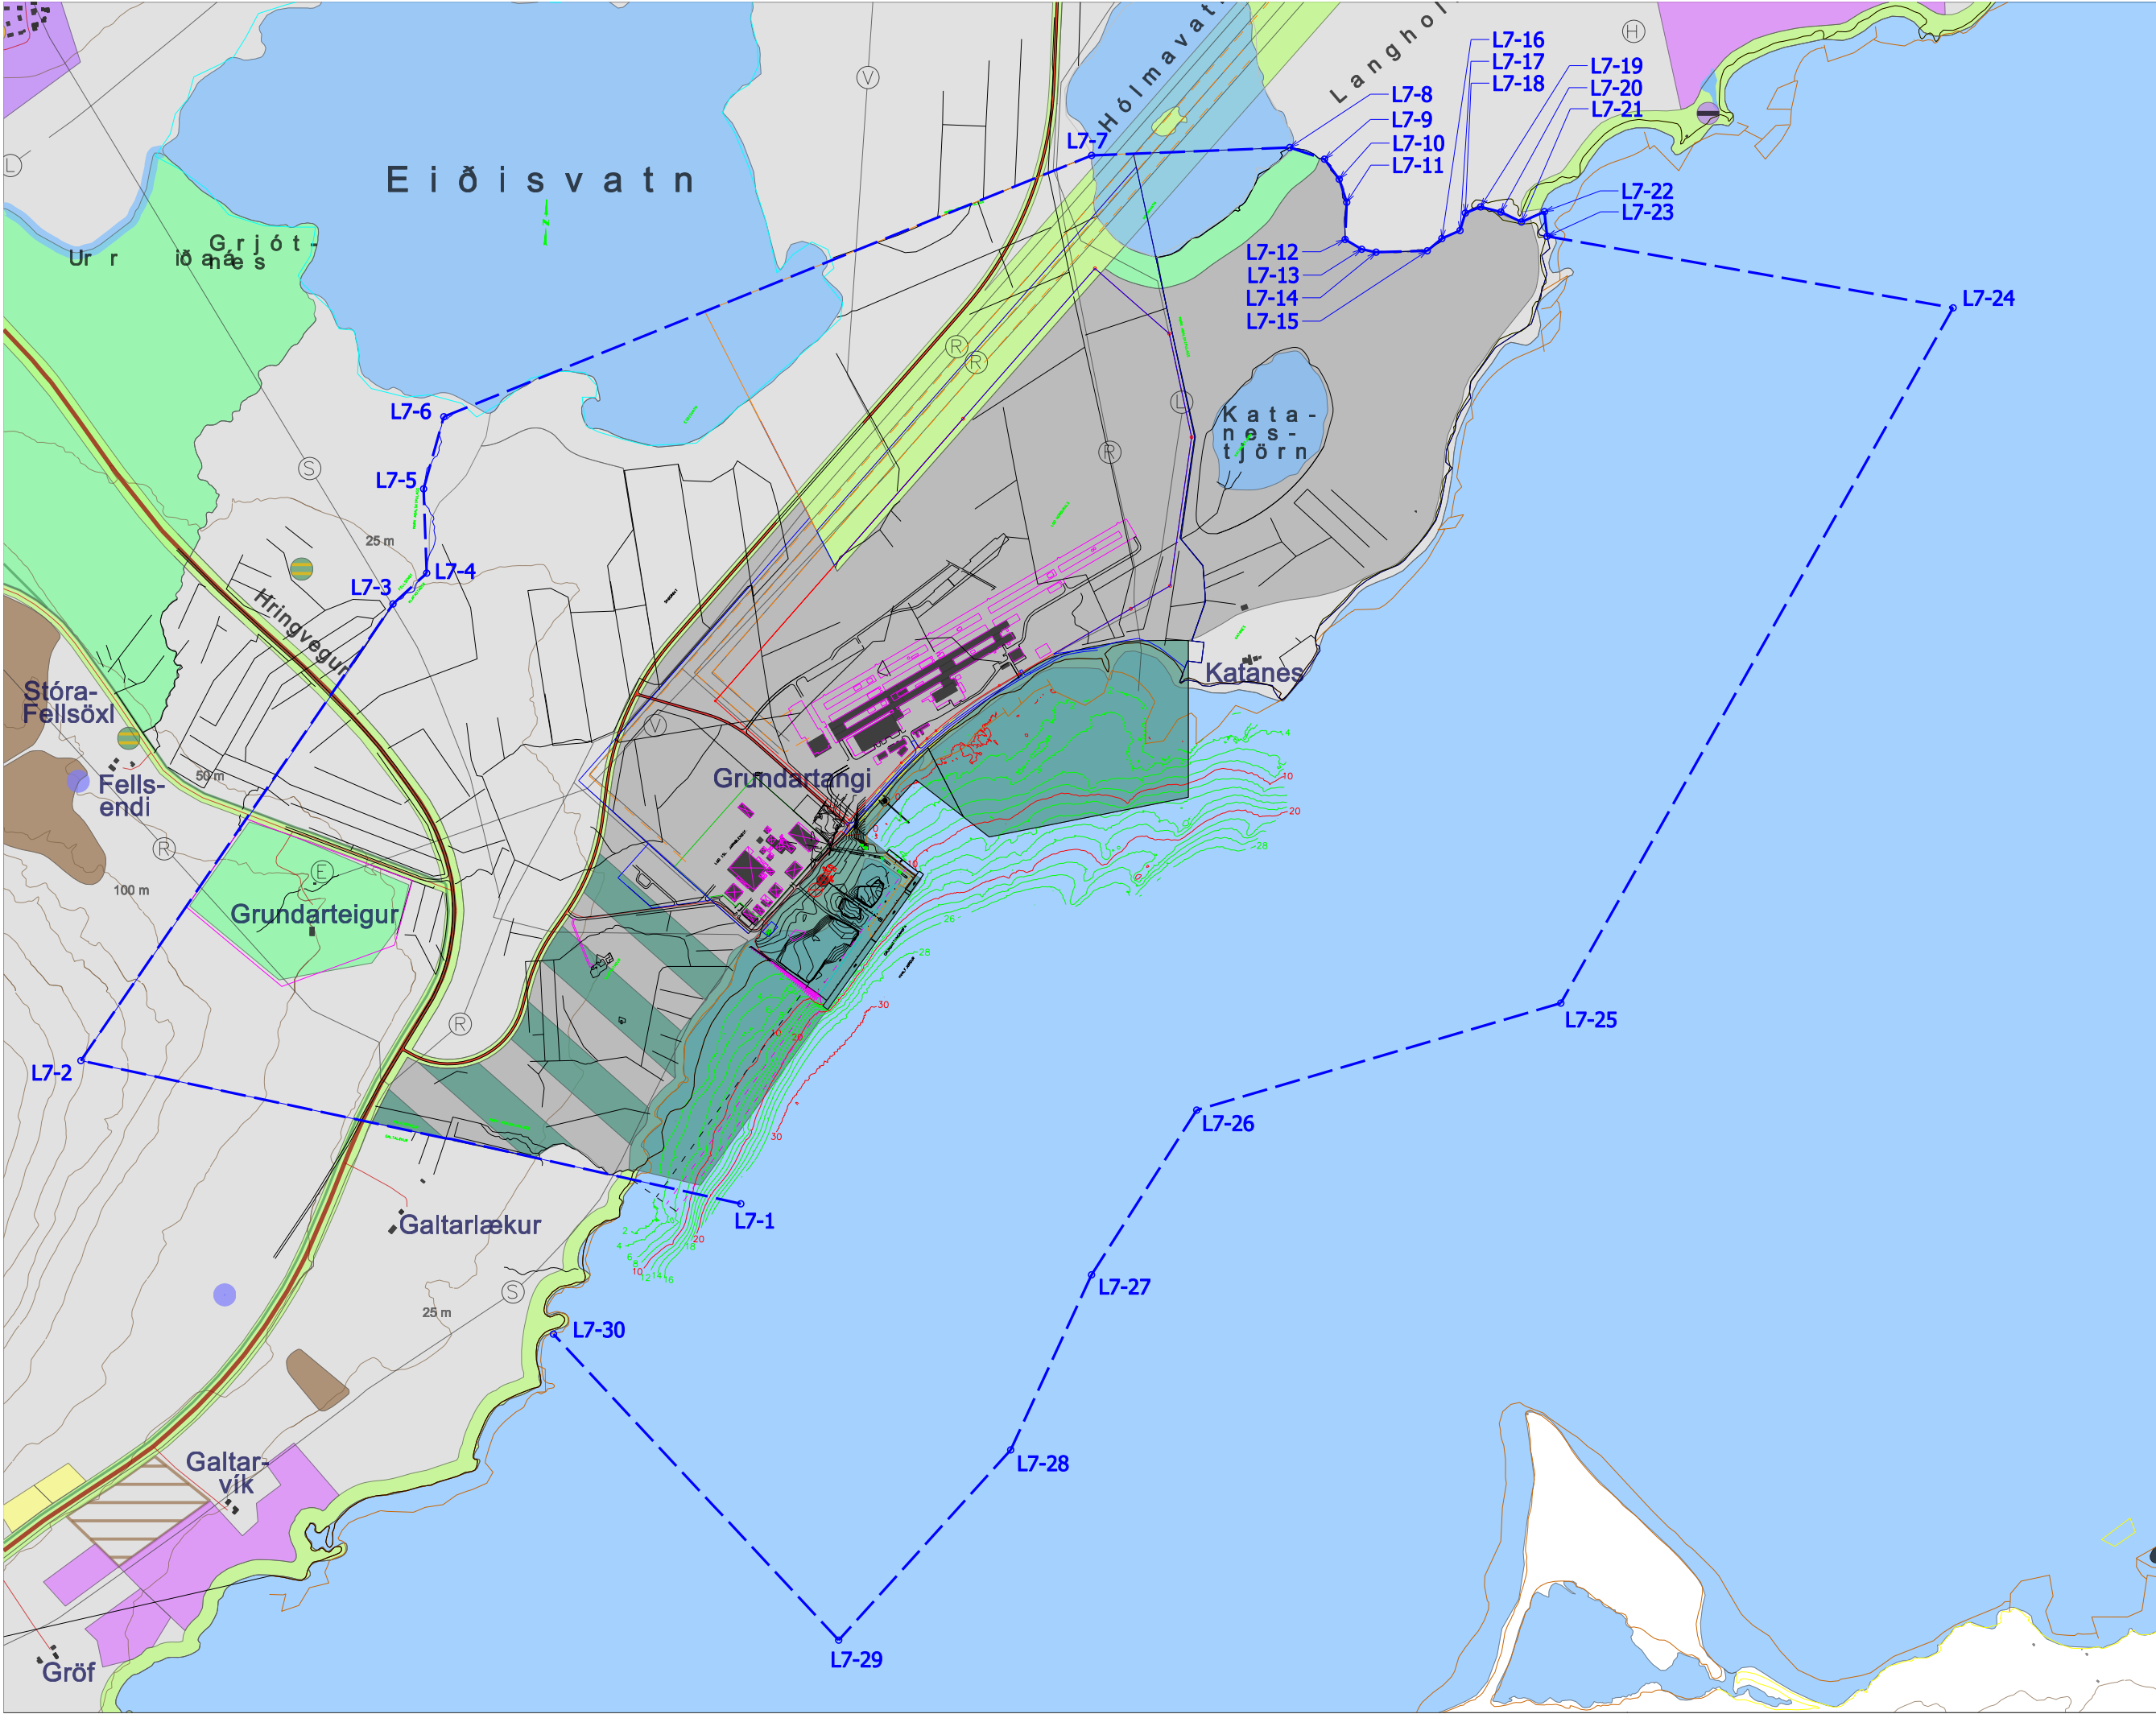



Faxaflóahafnir sf
Associated
Icelandic
Ports

HNITASKRÁ		
Pkt.	X	Y
L7-1	365431,924	430251,685
L7-2	363260,641	430722,761
L7-3	364287,547	432225,191
L7-4	364398,341	432326,599
L7-5	364388,162	432603,792
L7-6	364454,701	432841,145
L7-7	366586,203	433700,900
L7-8	367238,268	433726,918
L7-9	367352,308	433688,528
L7-10	367400,860	433622,475
L7-11	367425,560	433546,766
L7-12	367420,282	433424,453
L7-13	367474,816	433392,137
L7-14	367522,239	433382,539
L7-15	367690,476	433387,056
L7-16	367738,604	433427,499
L7-17	367798,380	433453,873
L7-18	367815,766	433511,190
L7-19	367866,053	433531,582
L7-20	367932,670	433514,645
L7-21	368000,417	433481,901
L7-22	368076,183	433515,899
L7-23	368084,960	433434,792
L7-24	369420,852	433199,334
L7-25	368130,000	430912,000
L7-26	366932,000	430560,000
L7-27	366586,000	430018,000
L7-28	366320,000	429442,000
L7-29	365754,000	428816,000
L7-30	364815,503	429822,887

Skýringar:
Hnit eru í hnitakerfi ISN93,

Ath. frumstærð teikningar A1/mkv. 1:10000



Háskólastræti 58-60
108 Reykjavík
Sími: 570-0500
Faxi: 570-0503
WWW.HNIT.IS

Hannað:	Telmað: UJ	Yfirferð:
Tölvuskrá: 07184-Y02 01-03 Mörk hafnarsvæði landsbyggð.dgn		
Kl.: 250748-4699	Dag: Janúar 2008	
Samþykkt:		
Faxaflóahafnir		
Mörk hafnarsvæði		
Grundartangi		
Verk nr.: 07184	Frumst. blaði: A1	Telma. nr.: Útg.: 07184-Y02-03
Mkv: 1:10000		