



Schema funzionamento ventilazione - Funktionsschema Lüftung


Mandata dal basso e ripresa dall'alto
Zuluft von unten - Abluft von oben

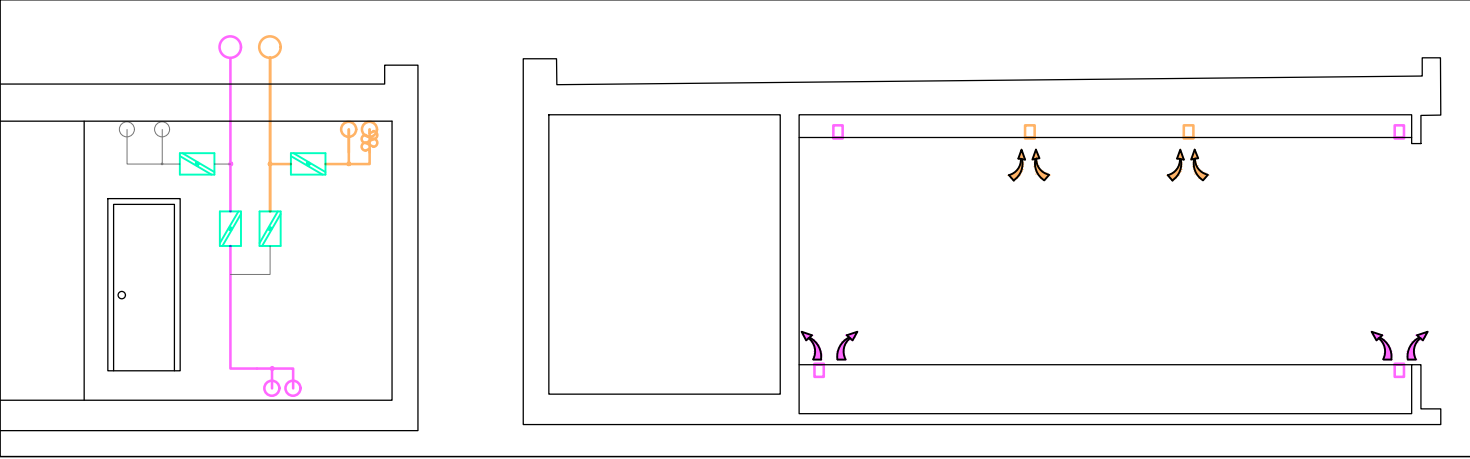


Mandata dall'alto e ripresa dal basso
Zuluft von oben - Abluft von unten

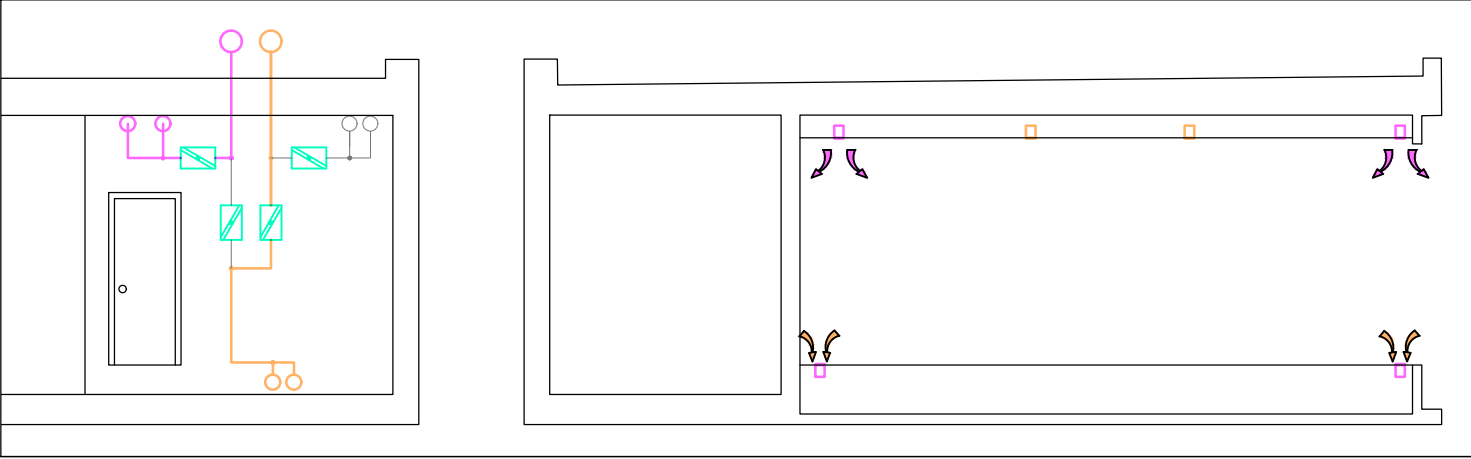


Mandata e ripresa dall'alto
Zuluft- und Abluft von oben

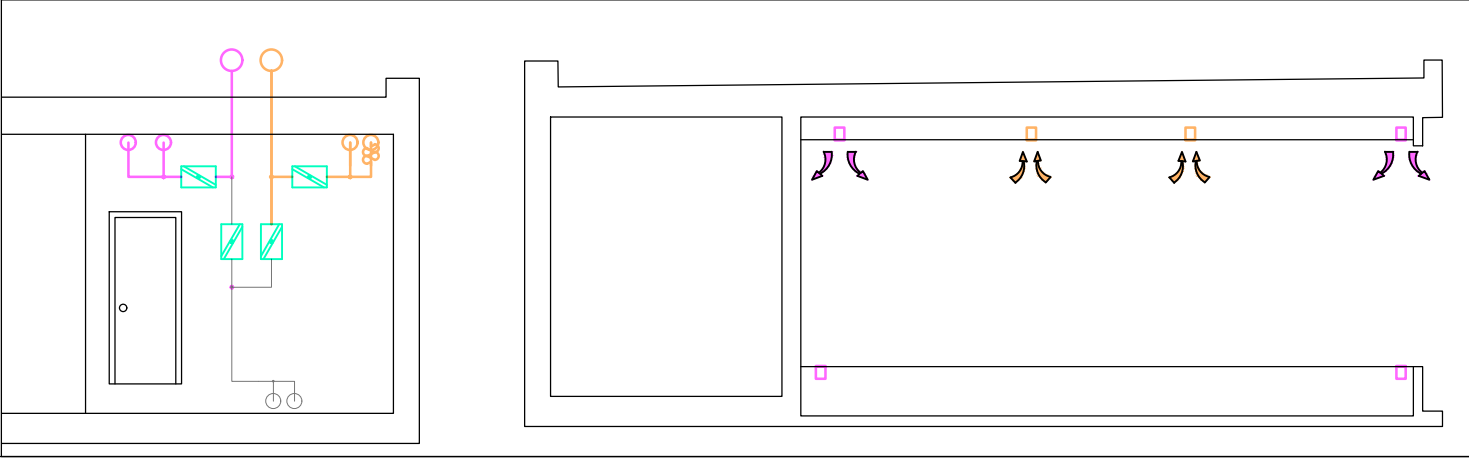


Sezione D-D'
Schnitt D-D'

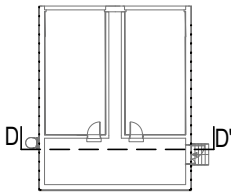

Sezione A-A'
Schnitt A-A'

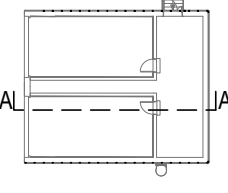

+ 6,92 m

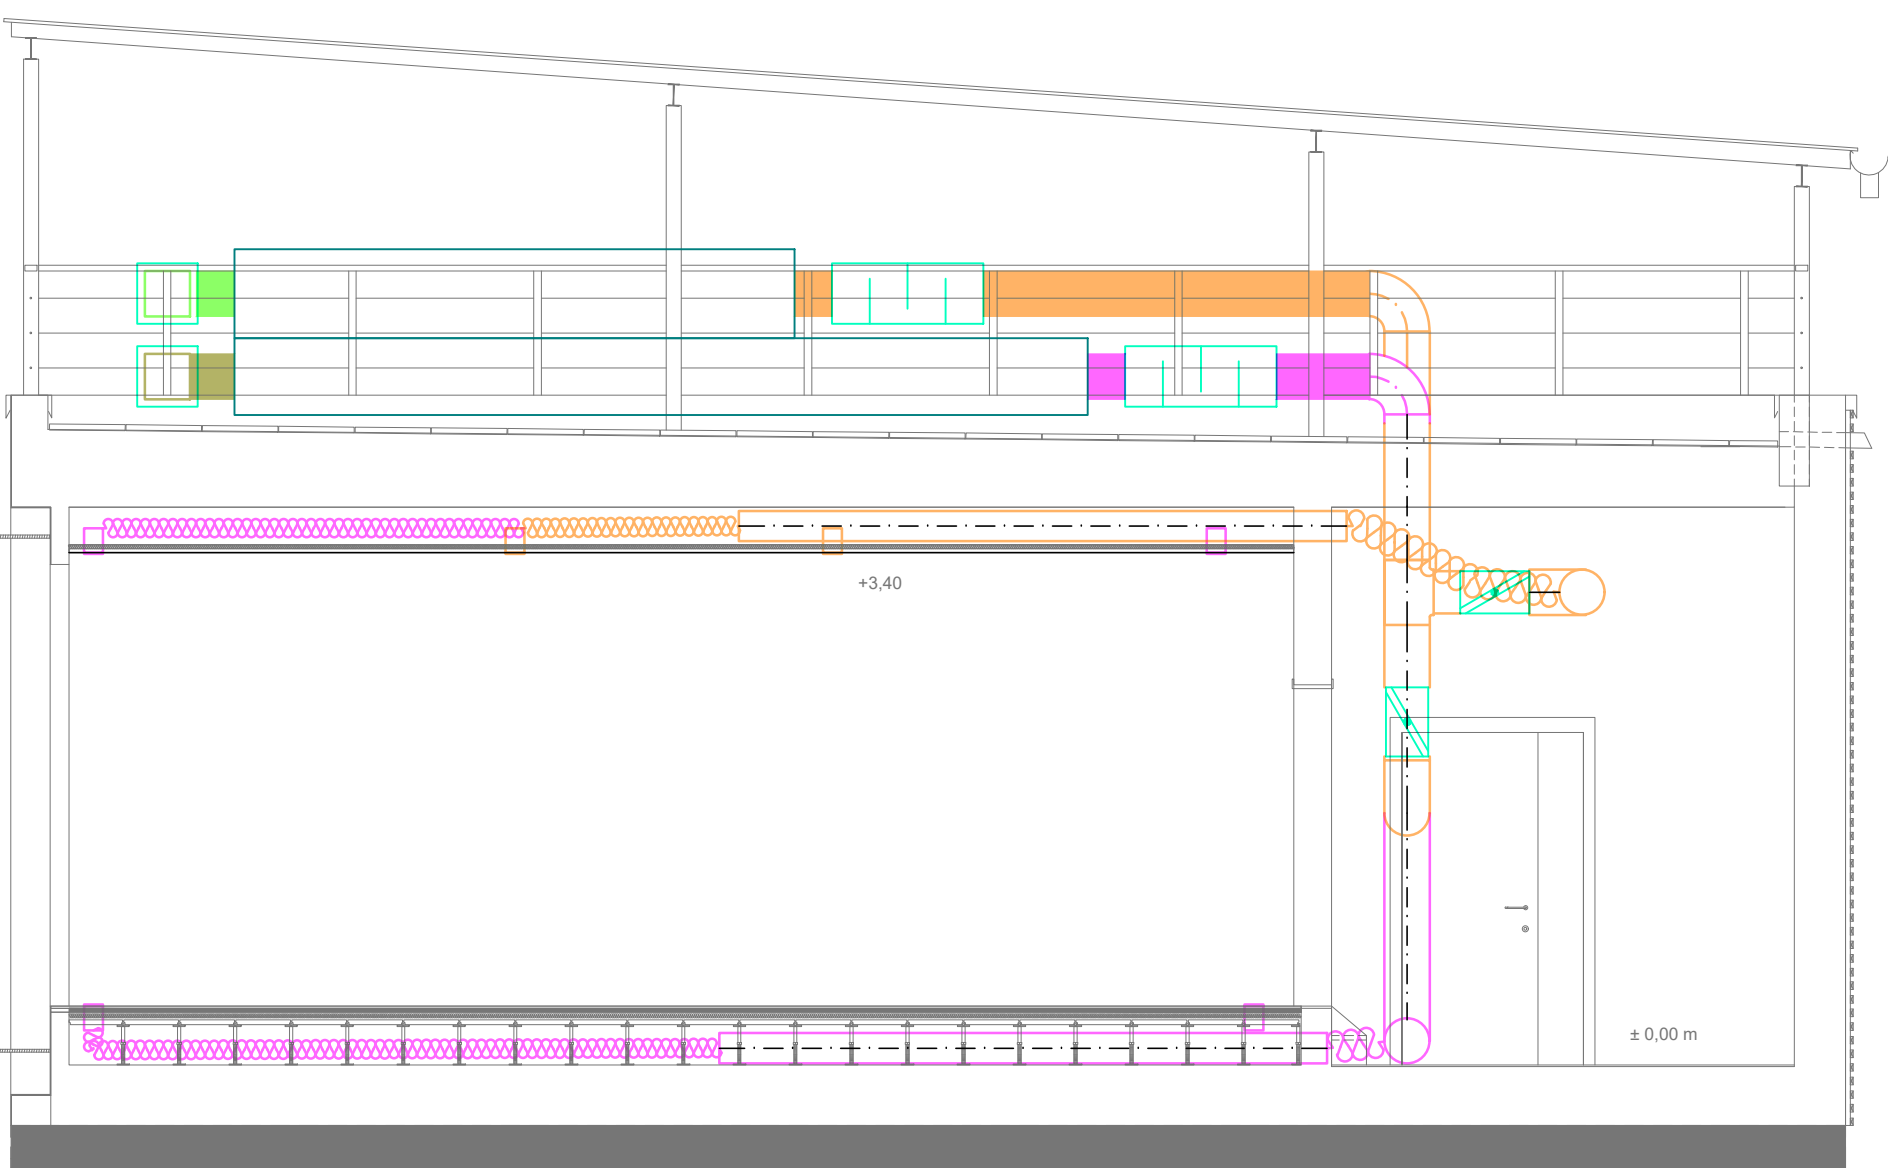

LEGENDE — LEGENDA

KANÄLE — CANALI


- Abluftkanal
canale aria ripresa
- Zuluftkanal
canale aria mandata
- Fortluftkanal
canale aria espulsione
- Frischlufthkanal
canale aria fresca
- Flexibles Rohr rund mit Schallsisolierung
Tubo flessibile isolato fonoassorbente

ZUBEHÖR — ACCESSORI


- Klappe
Serranda manuale
- Dämpfer
Silenziatore
- Lüftungsgitter für Zu- und Abluft mit Plenum und Regelklappe
Griglie di mandata e ripresa con plenum e serranda di taratura

10.			
9.			
8.			
7.			
6.			
5.			
4.			
3.			
2.			
1.			
	Datum/Data	Beschreibung Revision / Descrizione revisione	Erstellt / Elaborato

Pianta quota +5,00
Grundriss, Höhe +5,00

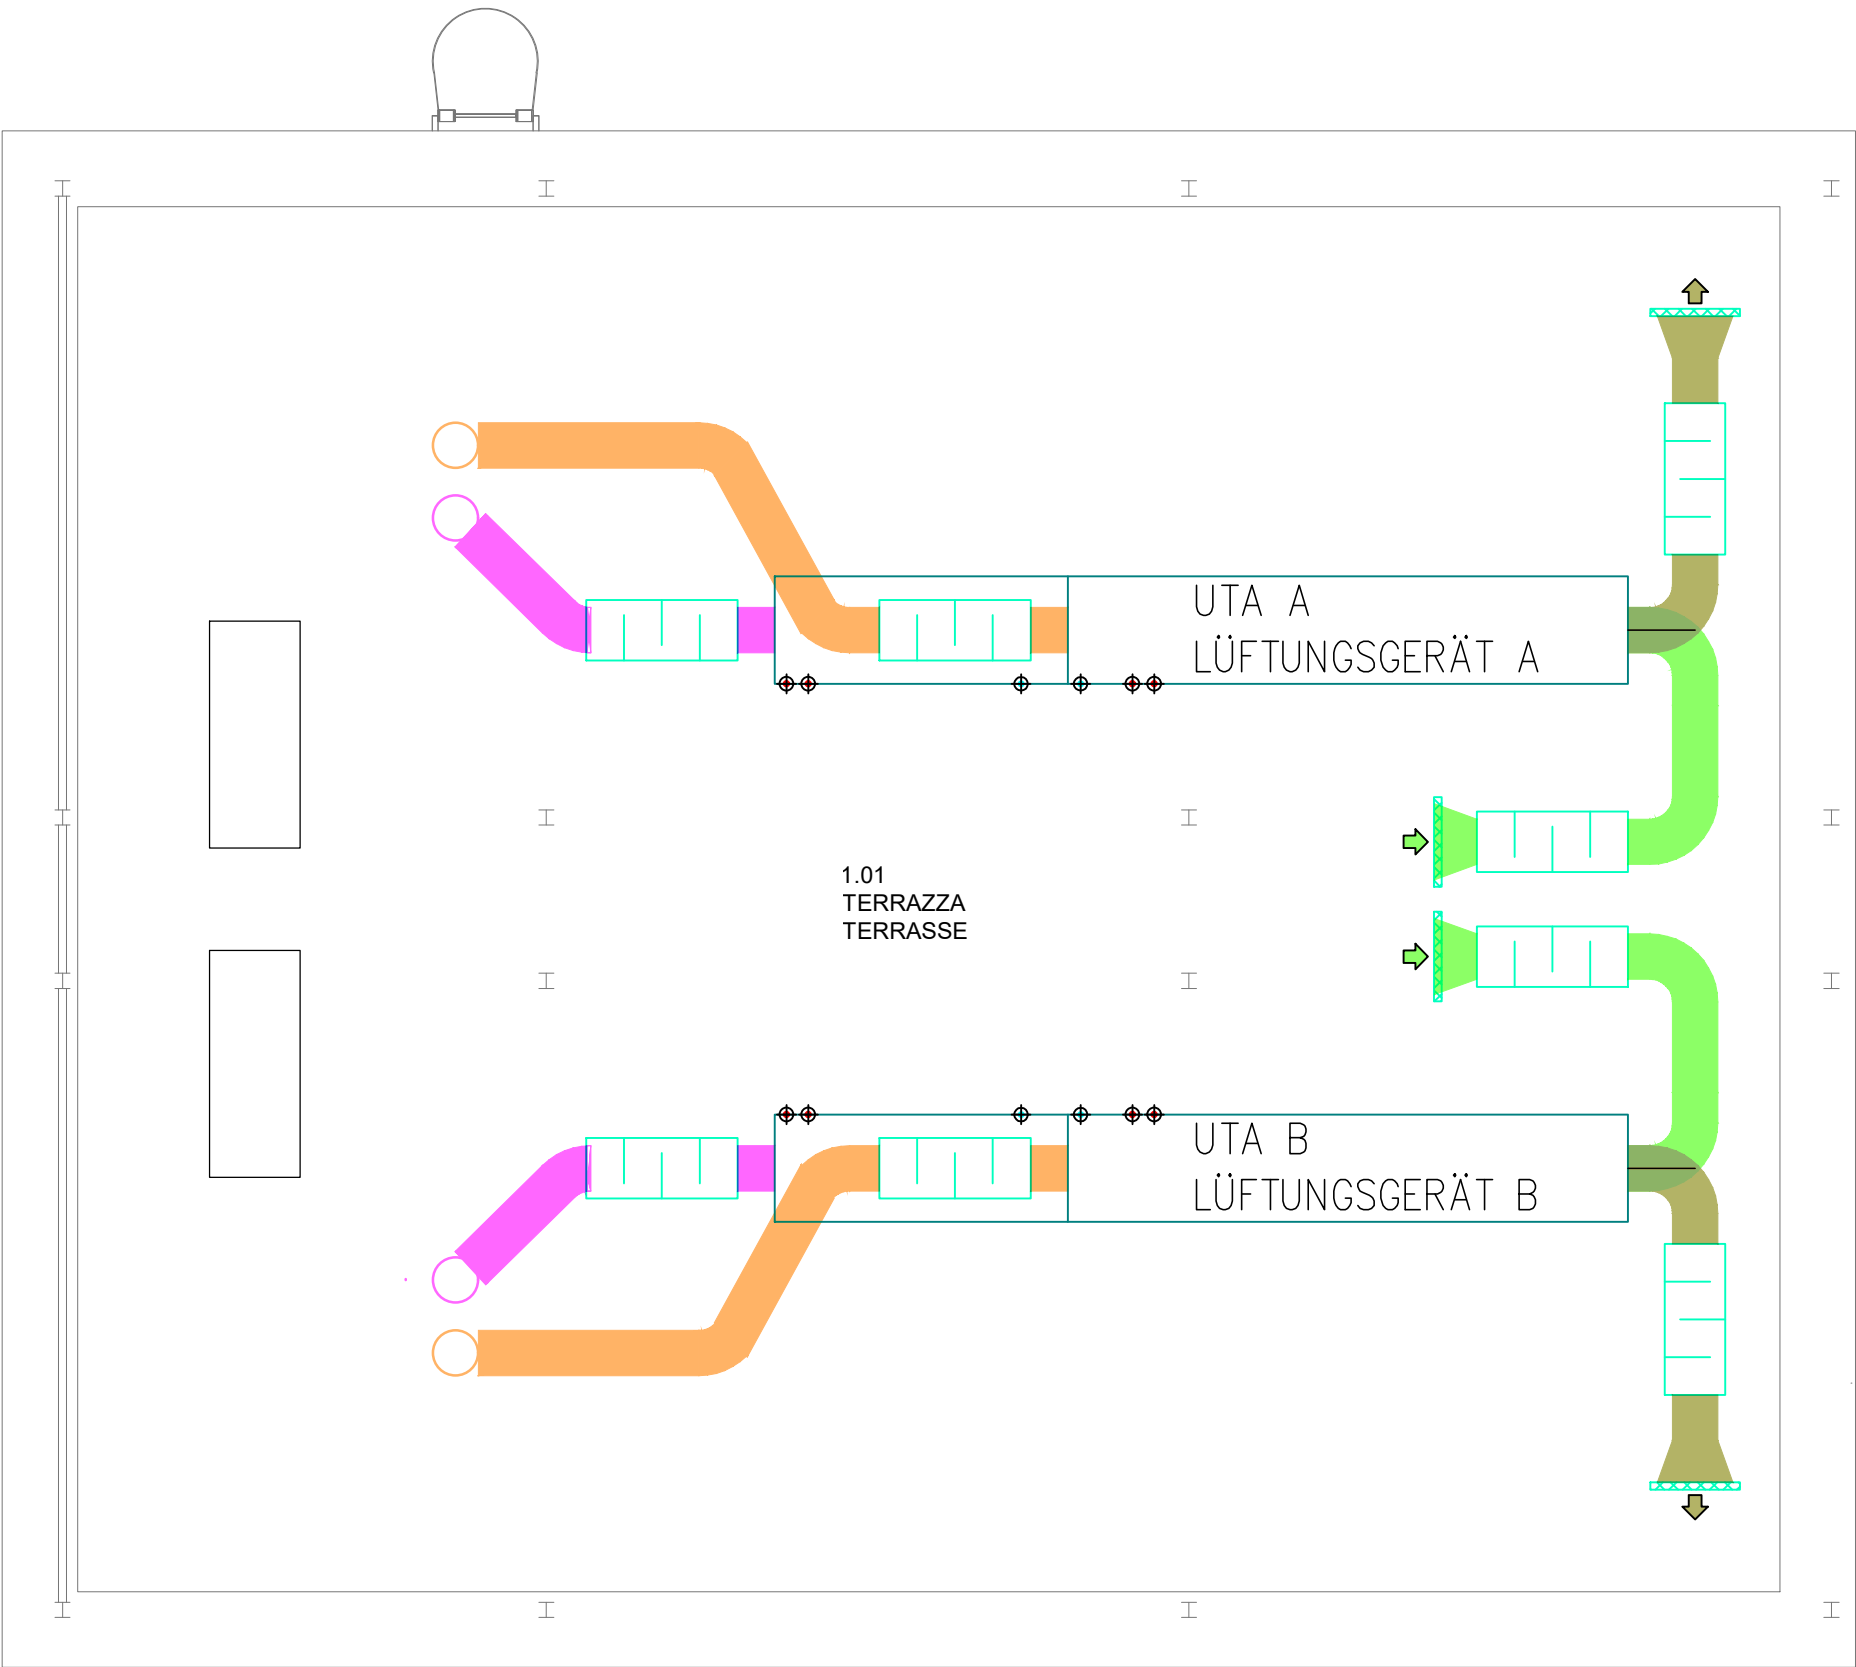

Pianta
Grundriss

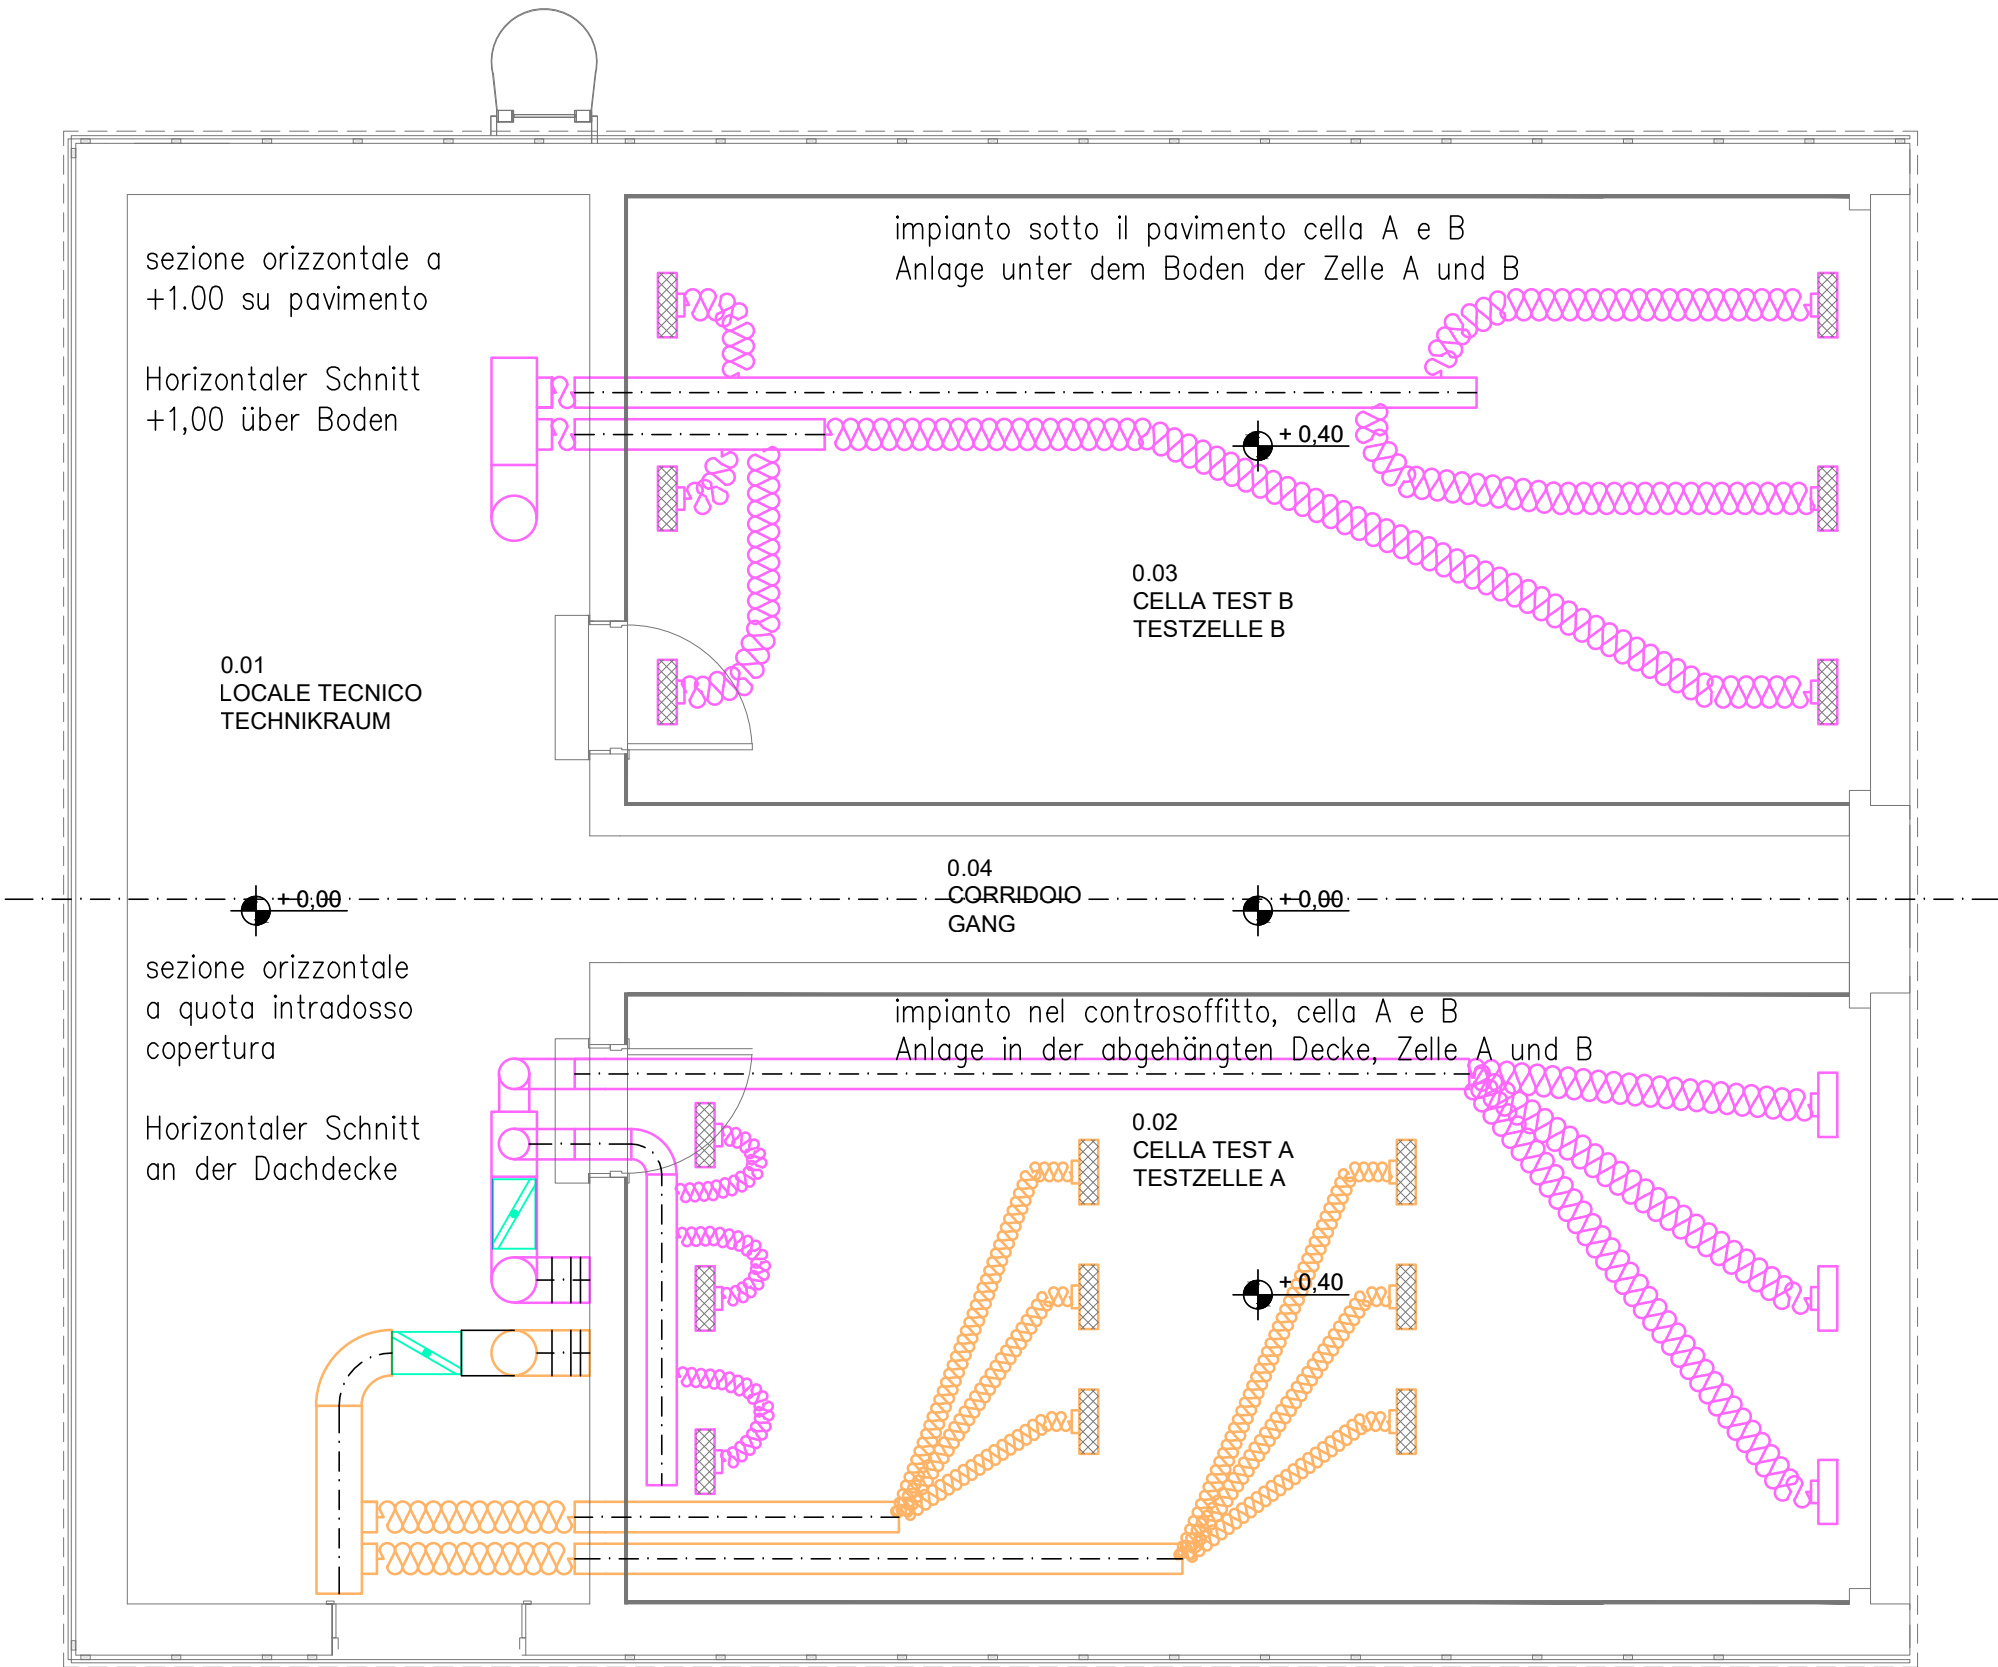

Gemeinde Comune	Gemeinde Bozen Comune di Bolzano	Dokument Nr. Documento n.	DP.M.3.D1.00
Provinz Provincia	Autonome Provinz Bozen Provincia Autonoma di Bolzano	Projekt Nr. Progetto n.	2016 ABI
Projekt Progetto	LABORATORIO MULTIFUNZIONALE EURAC - MULTILAB MEHRZWECKLABOR EURAC - MULTILAB		
Bauherr Committente	EURAC Research Viale Druso , 1 / Drususalle 1 39100 Bolzano / Bozen - Italy		
Generalplaner Progettista Generale	Energytech srl via Negrelli-straße, 13b - Bolzano		
Inhalt Contenuto	LÜFTUNGSANLAGE IMPIANTO DI VENTILAZIONE Pläne und Schnitte Funktionsschema		
Massstab Scala	Piante e sezioni Schema funzionamento		
Planungsphase Fase progettazione	Ausschreibungsplanung Progetto a base di gara	Datum Data	14.02.2017
Bauvorhaben Manufatto	Mechanische Anlagen Impianto meccanico	Erstellt Elaborato	ZS
Plan Infrastr.	J:\Betrieb\2016 ABI Laboratorio multifunzionale Eurac\H Definitivprojekt (DP)\M-MEC\Zeichnungen\DP_M_ABI_MEC.dwg		
energytech		Die Techniker / I tecnici	
Energytech Ingenieure G.m.b.H. Dr. Ing. Norbert Klammersteiner Dr. Ing. Georg Felderer Negrelli Straße 13b I - 39100 Bozen Tel. 0471/054040 Fax. 0471/054041 www.energytech.it E-Mail: info@energytech.it		ORDINE DEGLI INGEGNERI DELLA PROV. DI BOLZANO Dr. Ing. GEORG FELDERER INGENIEURKAMMER DER PROVINZ BOZEN	