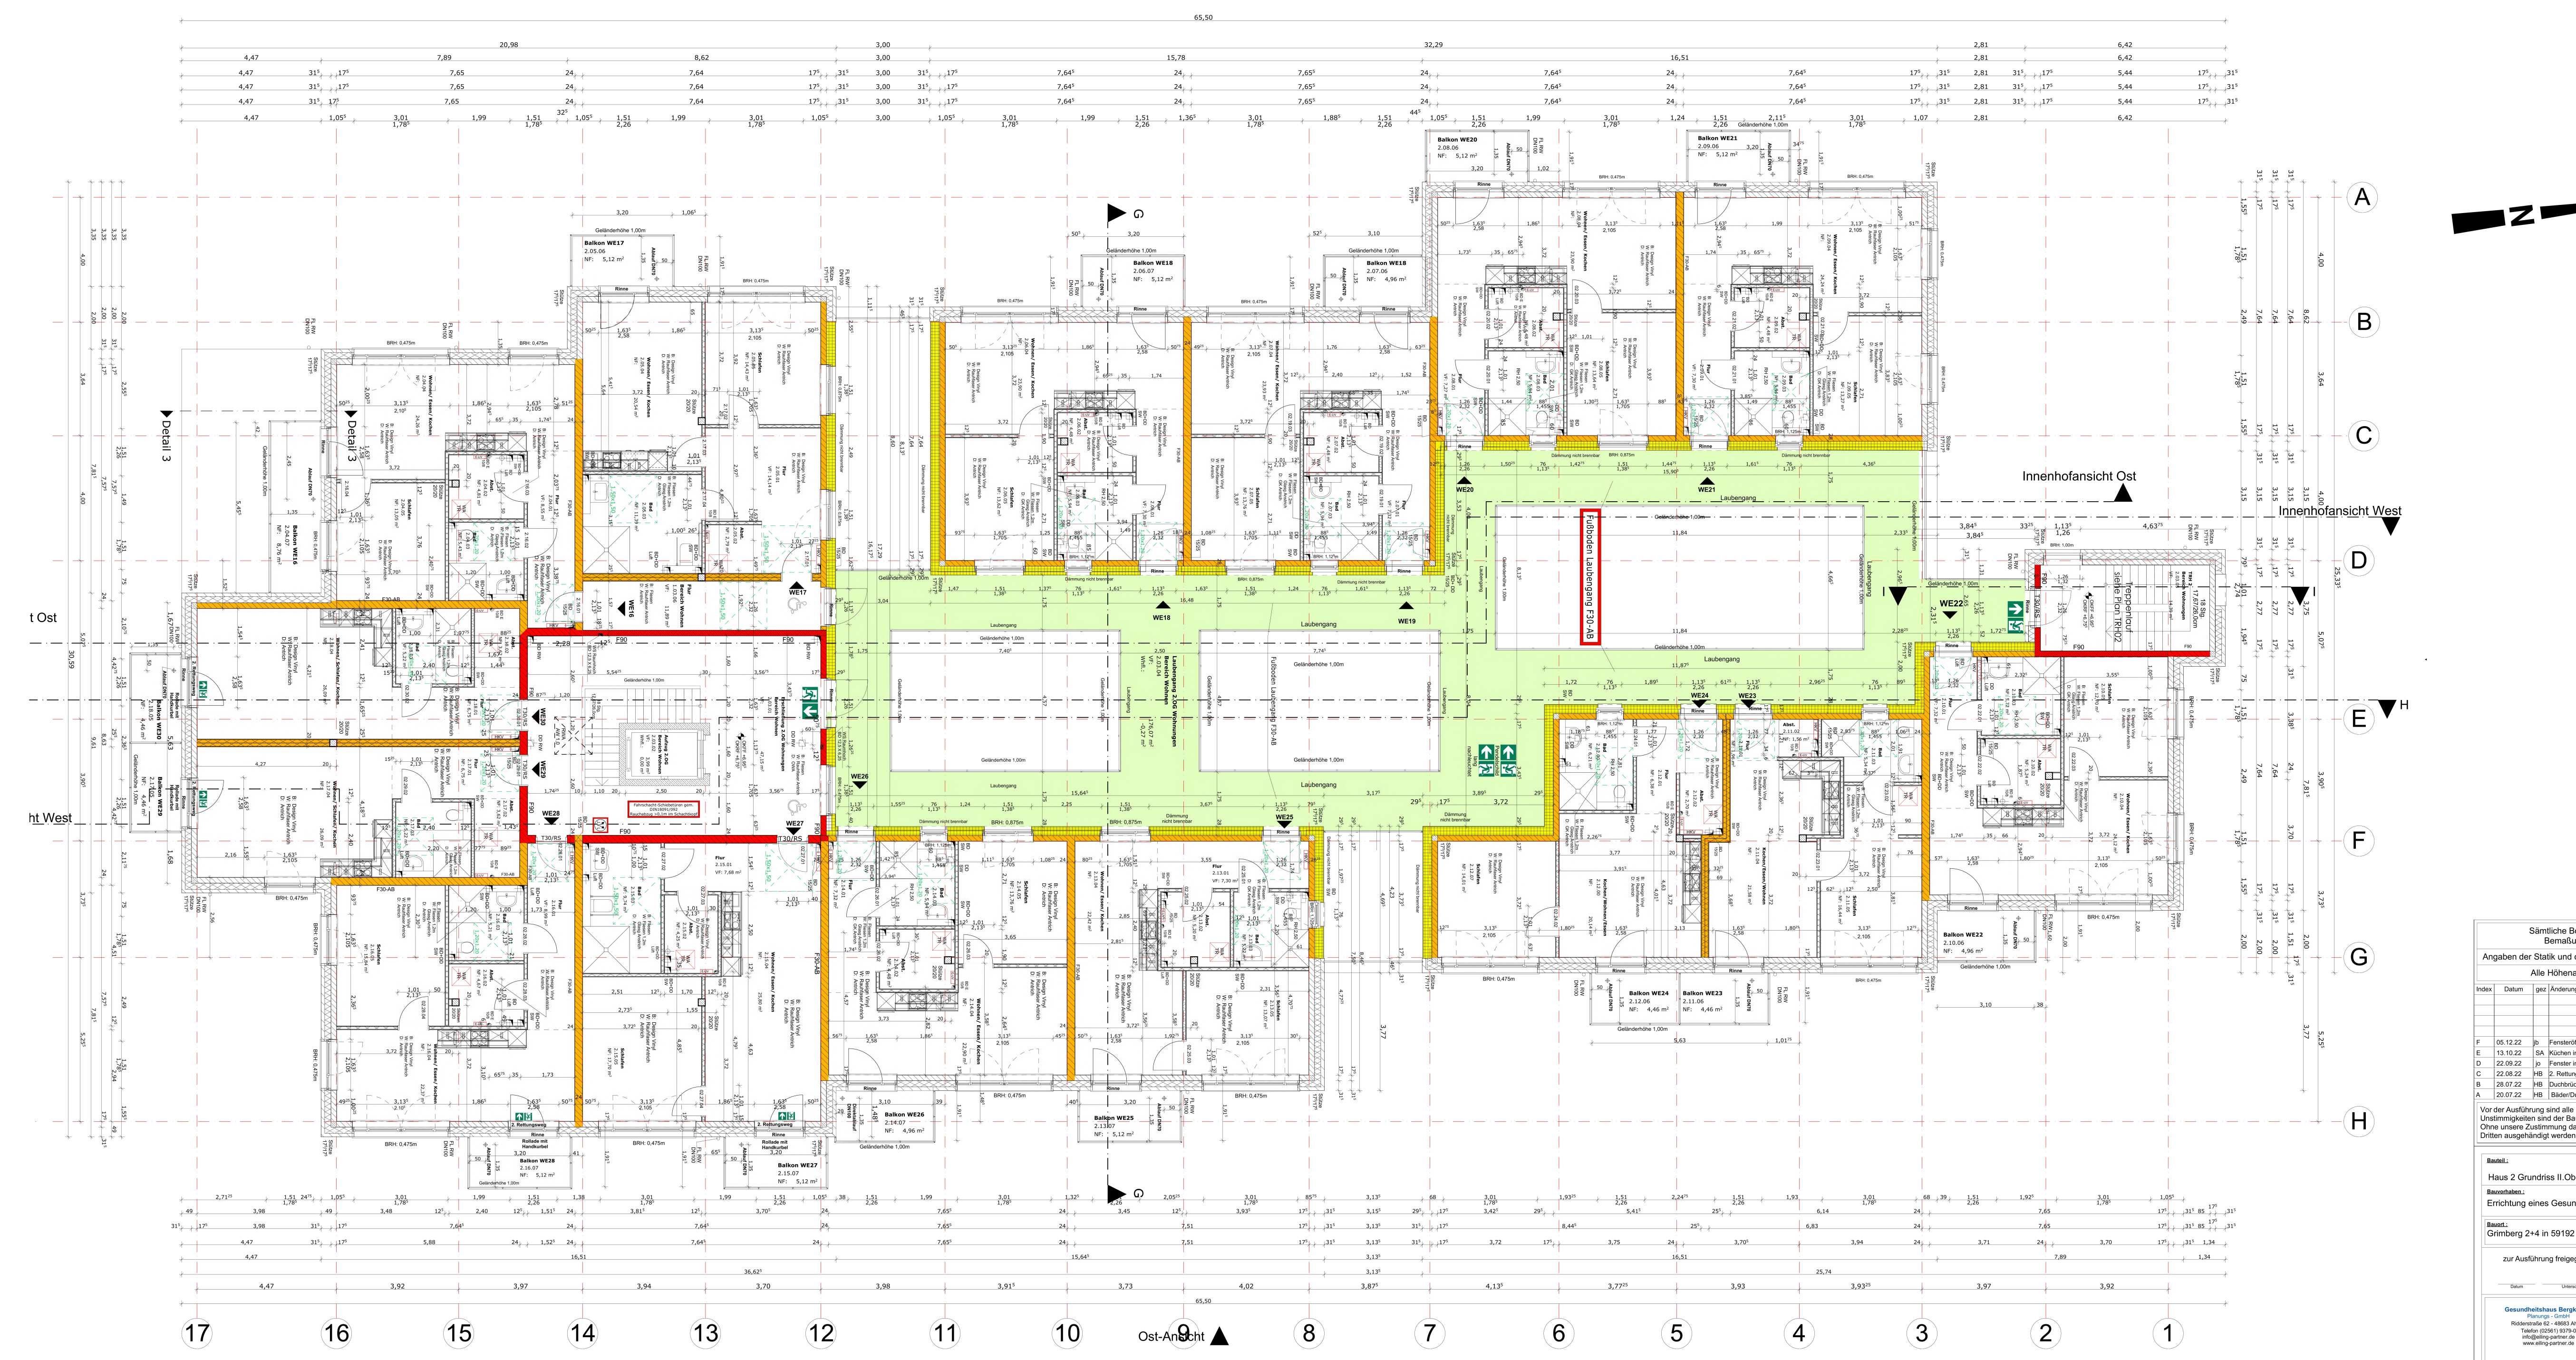
65,50
Innenhofansicht Ost
Innenhofansicht West
Fußboden Laubengang F30-AB
Laubengang
Treppenlauf siehe Plan TRH02
Detail 3
t Ost
ht West
Ost-Ansicht
Balkon WE17
Balkon WE18
Balkon WE20
Balkon WE21
Balkon WE22
Balkon WE23
Balkon WE24
Balkon WE25
Balkon WE26
Balkon WE27
Balkon WE28
Balkon WE29
Balkon WE30
WE16
WE17
WE18
WE19
WE20
WE21
WE22
WE23
WE24
WE25
WE26
WE27
WE28
F90
G
H
A
B
C
D
E
F
G
H
17
16
15
14
13
12
11
10
9
8
7
6
5
4
3
2
1

LEGENDE

Wände:

- 🟥 F90-AB (feuerbeständig)
- 🟧 F30-AB (feuerhemmend)
- ▭ Trockenbauwand W112 125/150 mm
- ▦ Trockenbauwand W115 255 mm
- ▨ Mauerwerk 175 / 240 mm
- ▩ Stahlbeton 200 / 240 mm

OK Attika	+10,36
OKFF II.OG	+6,95^{5}
OKRF II.OG	+6,75^{5}
OKFF I.OG	+3,77^{5}
OKRF I.OG	+3,57^{5}
OKFF EG	±0,00
OKRF EG	-0,27^{5}
UK Bodenplatte	-0,52^{5}

Sämtliche Bodendurchbrüche mind. 20/20cm
Bemaßung bezogen auf Stahlachsen

Angaben der Statik und des Brandschutzkonzeptes sind zu beachten.

Alle Höhenangaben beziehen sich auf ±0,00

Index	Datum	gez	Änderung
F	05.12.22	jb	Fensteröffnung Achse A/4-5 korrigiert
E	13.10.22	SA	Küchen in Wohnungen geändert
D	22.09.22	jo	Fenster in Bad 2.14.03 verschoben
C	22.08.22	HB	2. Rettungsweg Wohnungen 12-15 gekennzeichnet
B	28.07.22	HB	Duchbrüche geändert ergänzt, Waschm. Trockner eingetragen
A	20.07.22	HB	Bäder/Durchbrüche geändert,Höhenangaben in der Legende geändert

Vor der Ausführung sind alle Maße verantwortlich zu prüfen,
Unstimmigkeiten sind der Bauleitung zu melden.
Ohne unsere Zustimmung darf dieser Plan nicht vervielfältigt oder
Dritten ausgehändigt werden.

Bauteil :
Haus 2 Grundriss II.Obergeschoss

Plan-Nr. : H2 A-03

Index F

Bauvorhaben :
Errichtung eines Gesundheitszentrums mit Wohnungen

Bauort :
Grimberg 2+4 in 59192 Bergkamen

Datum : 06.05.2022

zur Ausführung freigegeben:

Datum

Unterschrift

Bauherrschaft :
Projekt Bergkamen GmbH & Co. KG
vertreten durch Stephanie Bredau

Thurn und Taxis Platz 6
60313 Frankfurt am Main

gez. : HB

Blattgr. : 1,800 x 0,890

Maßstab : 1 : 50

Gesundheitshaus Bergkamen
Planungs - GmbH
Ridderstraße 62 - 48683 Ahaus
Telefon (02561) 9379-0
info@eiling-partner.de
www.eiling-partner.de

Projekt :
210414 - GH Bergkamen

Projekt-Nr. :
210414/GH Bergkamen