


Legenda



1. Pannelli in lamiera di alluminio forata e verniciata a polvere
2. Sottostruttura di carpenteria metallica in acciaio finita con zincatura a caldo e verniciata per ancoraggio alla struttura esistente
3. Telaio imbotte in alluminio realizzato per pressopiegatura e verniciato a polvere
4. Struttura metallica esistente costituita da elementi verticali ed orizzontali (HEA160)

Dettaglio 1:50

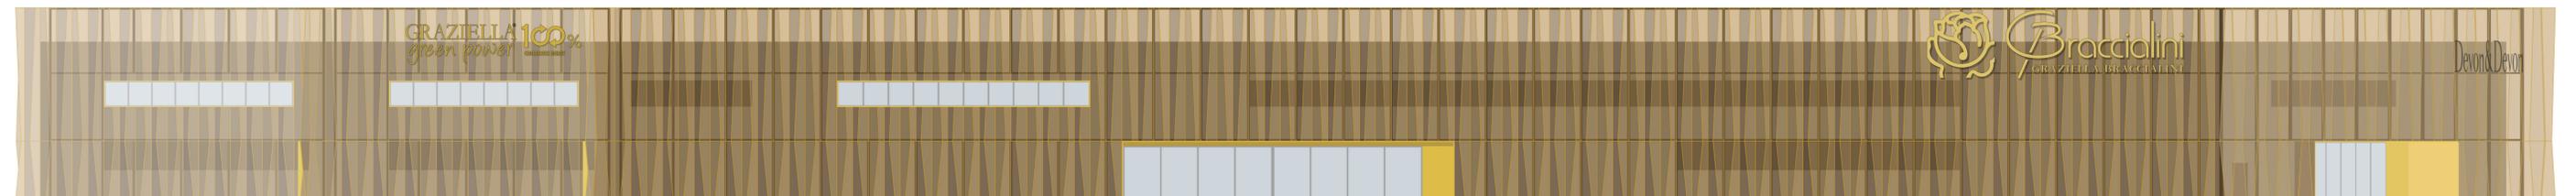

Prospetto principale 1:200

TAVOLA 1/2

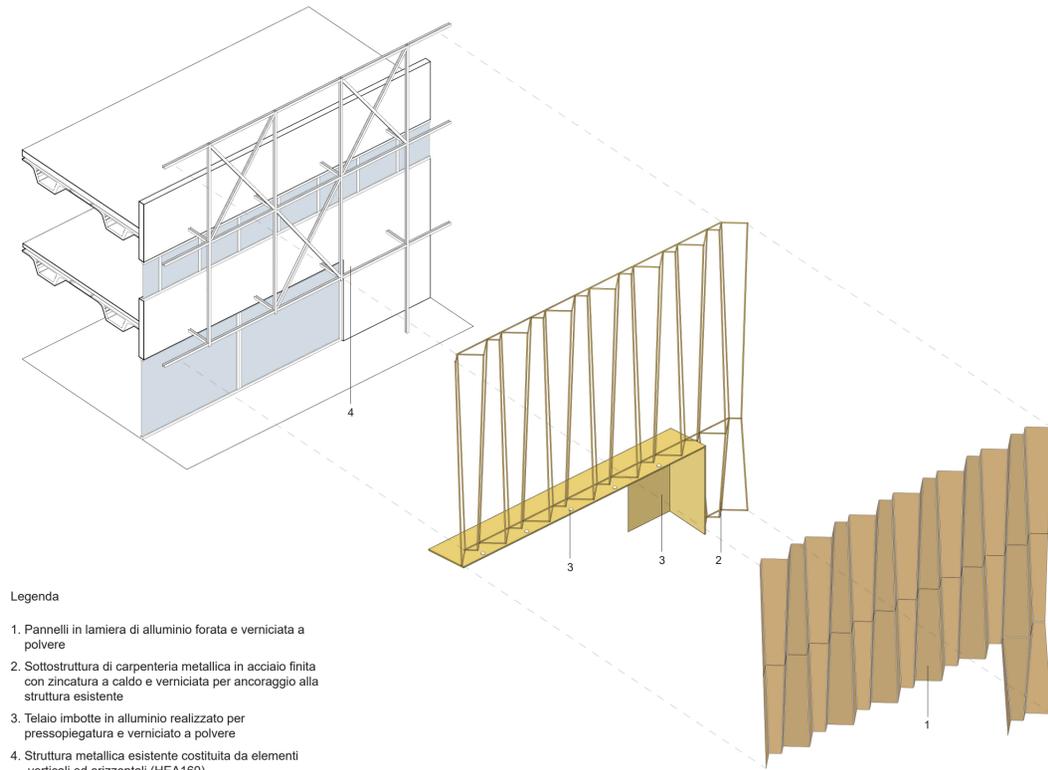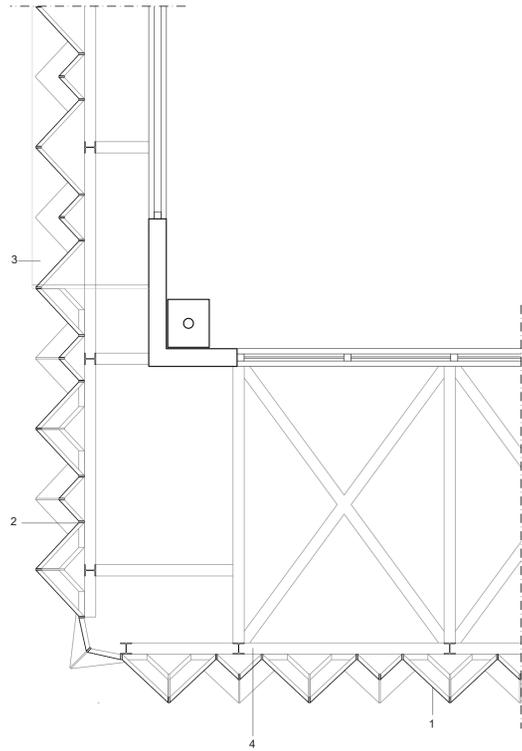

Legenda

1. Pannelli in lamiera di alluminio forata e verniciata a polvere
2. Sottostruttura di carpenteria metallica in acciaio finita con zincatura a caldo e verniciata per ancoraggio alla struttura esistente
3. Telaio imbotte in alluminio realizzato per pressopiegatura e verniciato a polvere
4. Struttura metallica esistente costituita da elementi verticali ed orizzontali (HEA160)
5. Sistema di illuminazione con faretti

Dettaglio 1:50_ Soluzione d'angolo

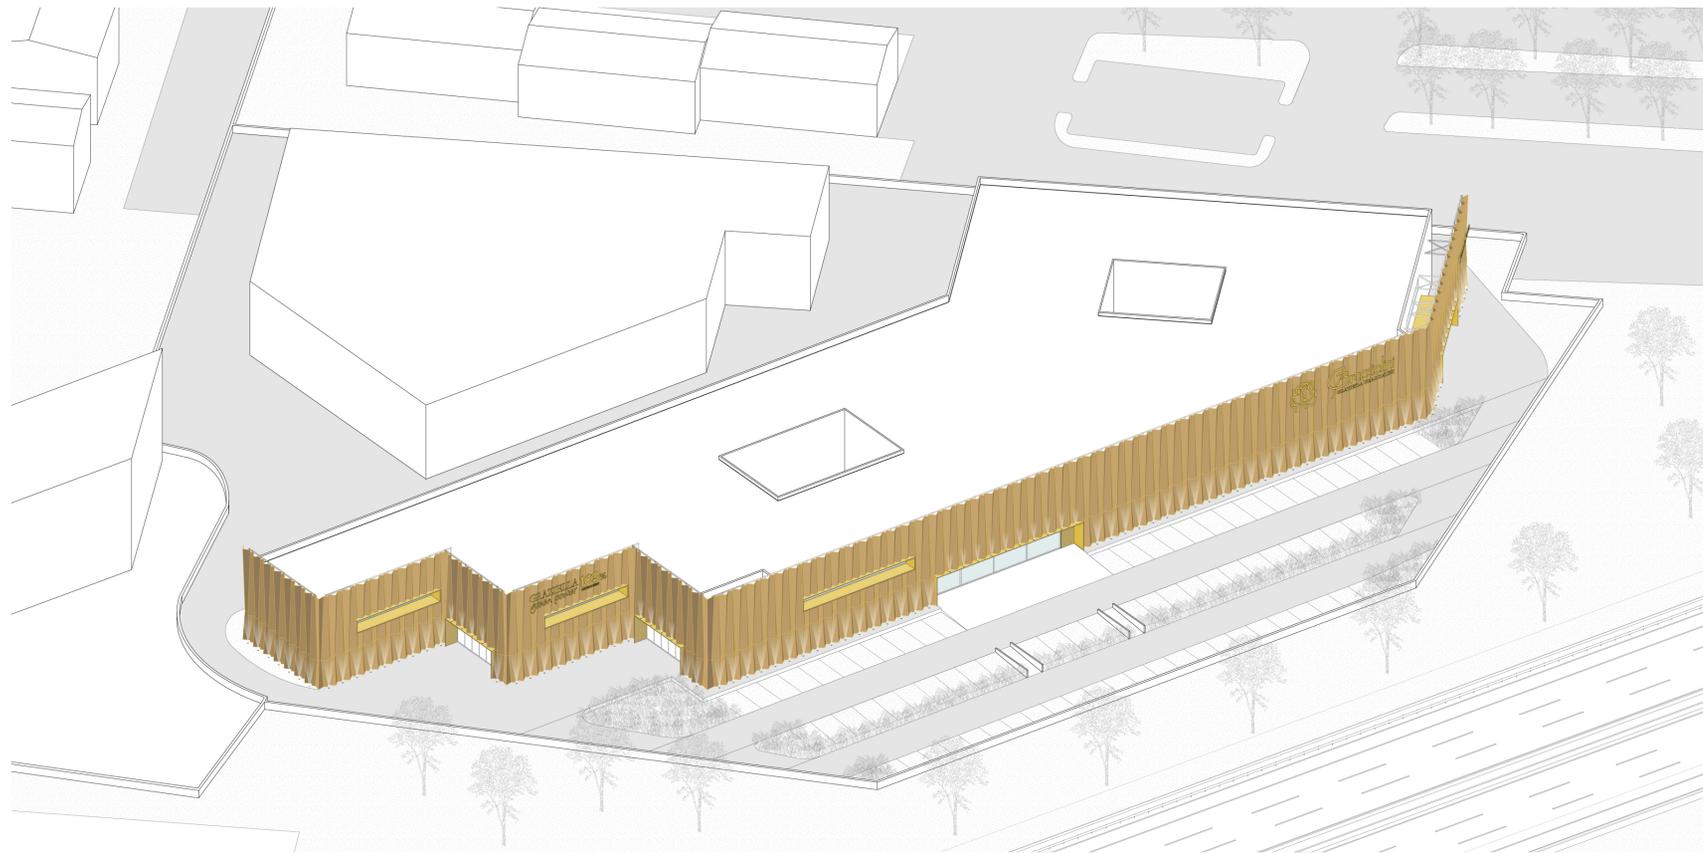


TAVOLA 2/2