

LEGENDA

A BOOKSHOP


1. scaffali per esposizione
2. bancone per esposizione con contenitori sottostanti per merce non esposta
3. cassa
4. deposito - locale tecnico

B ZONA ESPOSITIVA-MULTIMEDIALE


5. espositori frammenti museali
6. schermi multimediali

C SERVIZI IGIENICI

- FARETTI LED / SOFFITTO A INCASSO PER ILLUMINAZIONE
- FARETTI LED / PARETE A INCASSO PER ILLUMINAZIONE
- ⊗ FARETTI LED SU COLONNINA PER ILLUMINAZIONE

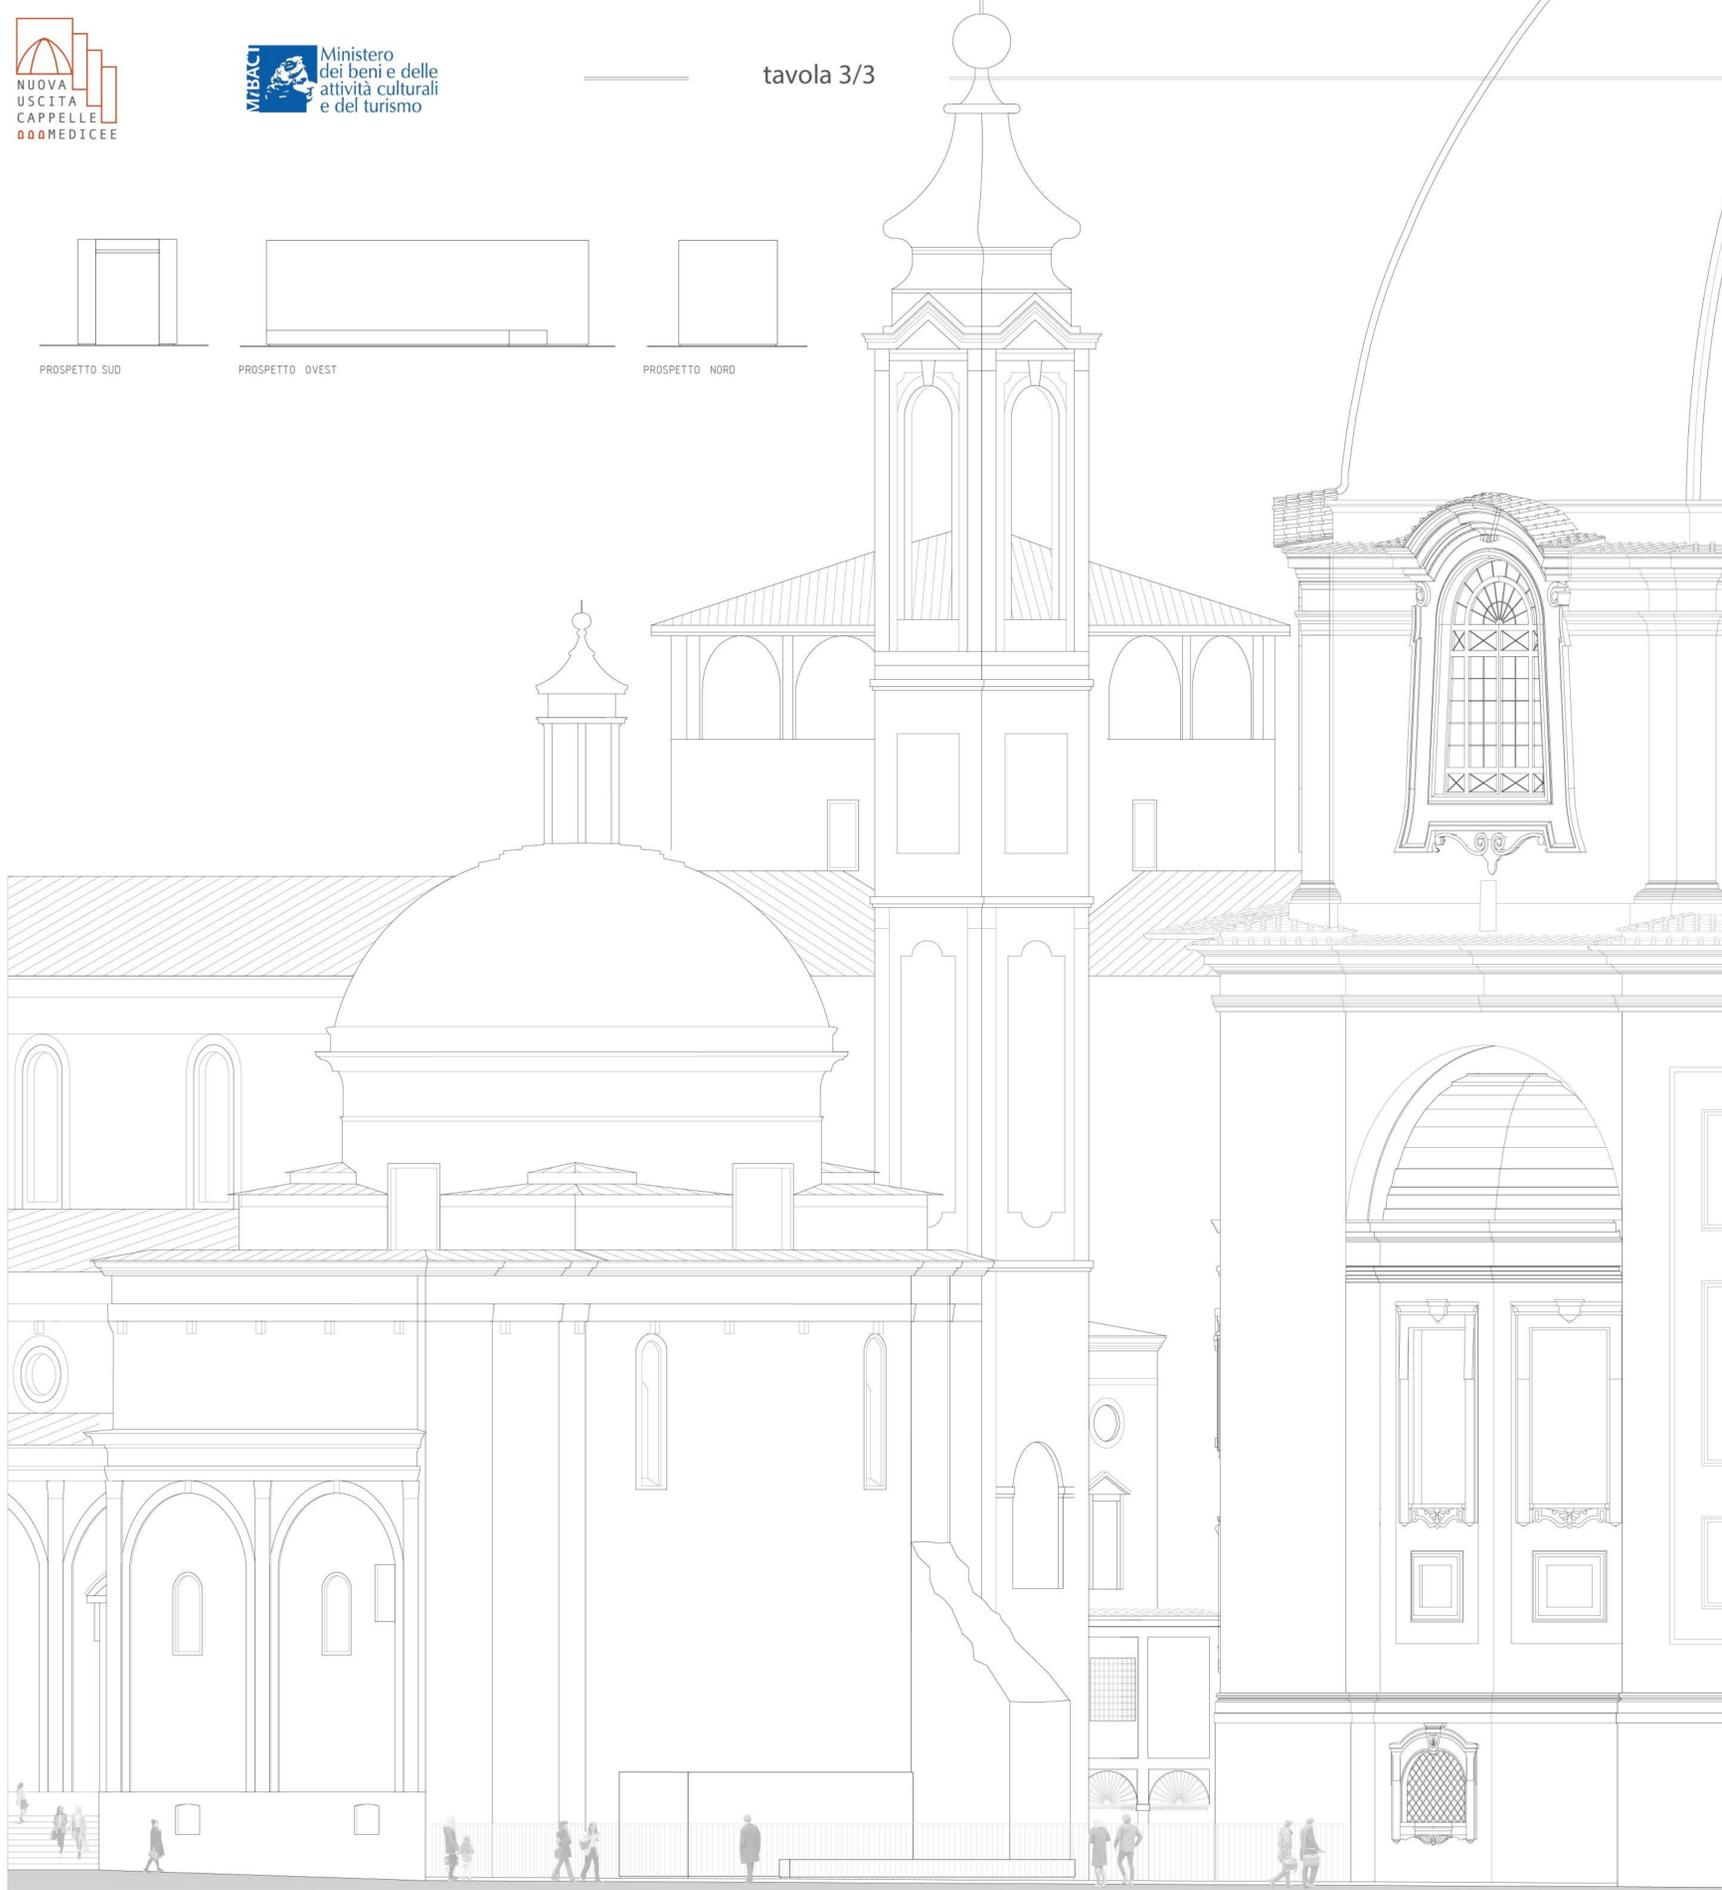

1 : 100

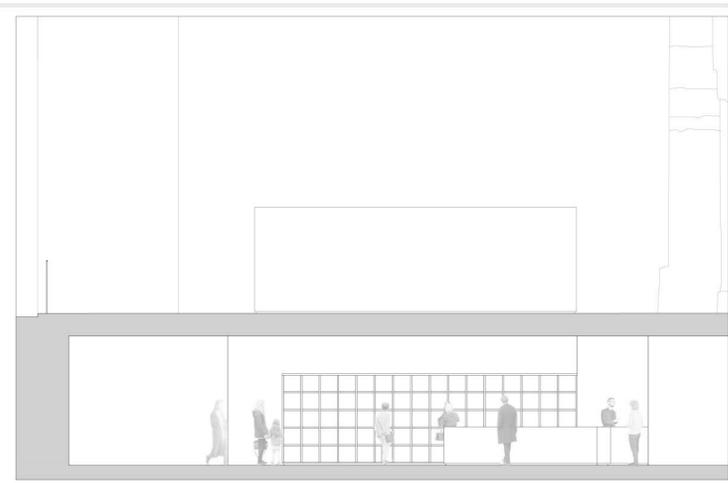

SEZIONE BOOKSHOP CON INDICAZIONE DEGLI ARREDI

1:100



SEZIONE AA'
1 : 100