



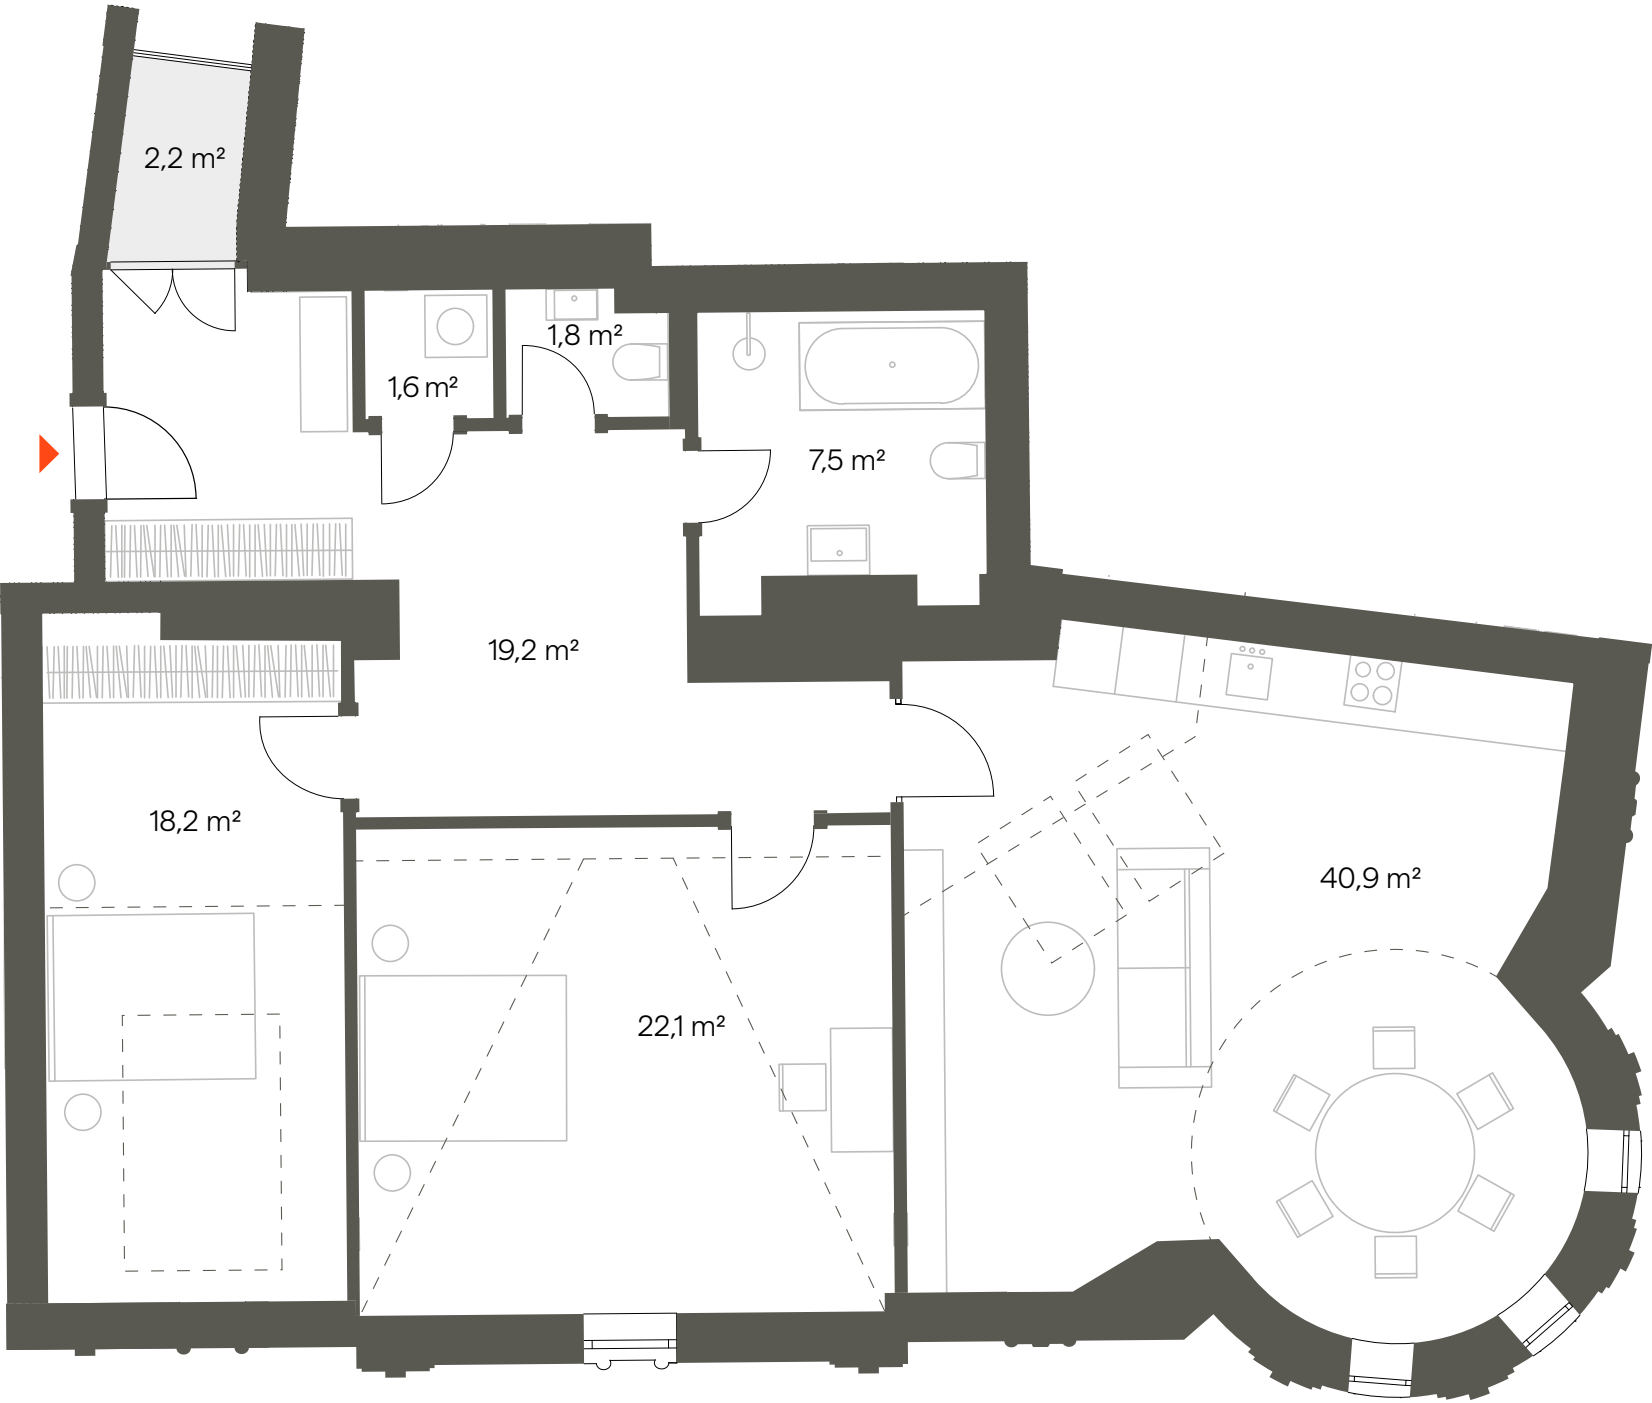

Byt 5C

5. patro | 3 + kk

Užitná plocha	111,3 m²
Vedlejší plocha	9,6 m²
Podlahová plocha	120,9 m²
Sklep	4,8 m²
Balkón	2,2 m²
Prodejní plocha	127,9 m²

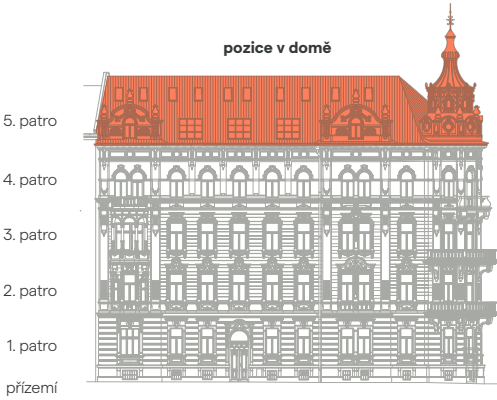

Upozornění: Schéma půdorysu představuje dispoziční řešení jednotky. Vybavení nábytkem (včetně vestavěných, či šatních skříní), spotřebičů, dalšími movitými věcmi, kuchyňskou linkou apod. je zobrazeno pouze pro názornost a není předmětem prodeje. Zařizovací předměty a příčky s dveřmi znázorněné tenkou čarou nejsou předmětem dodávky. Plochy jednotlivých místností jsou pouze orientační. Developer si vyhrazuje právo na změnu.