



Byt 5E

5. patro | 3 + kk

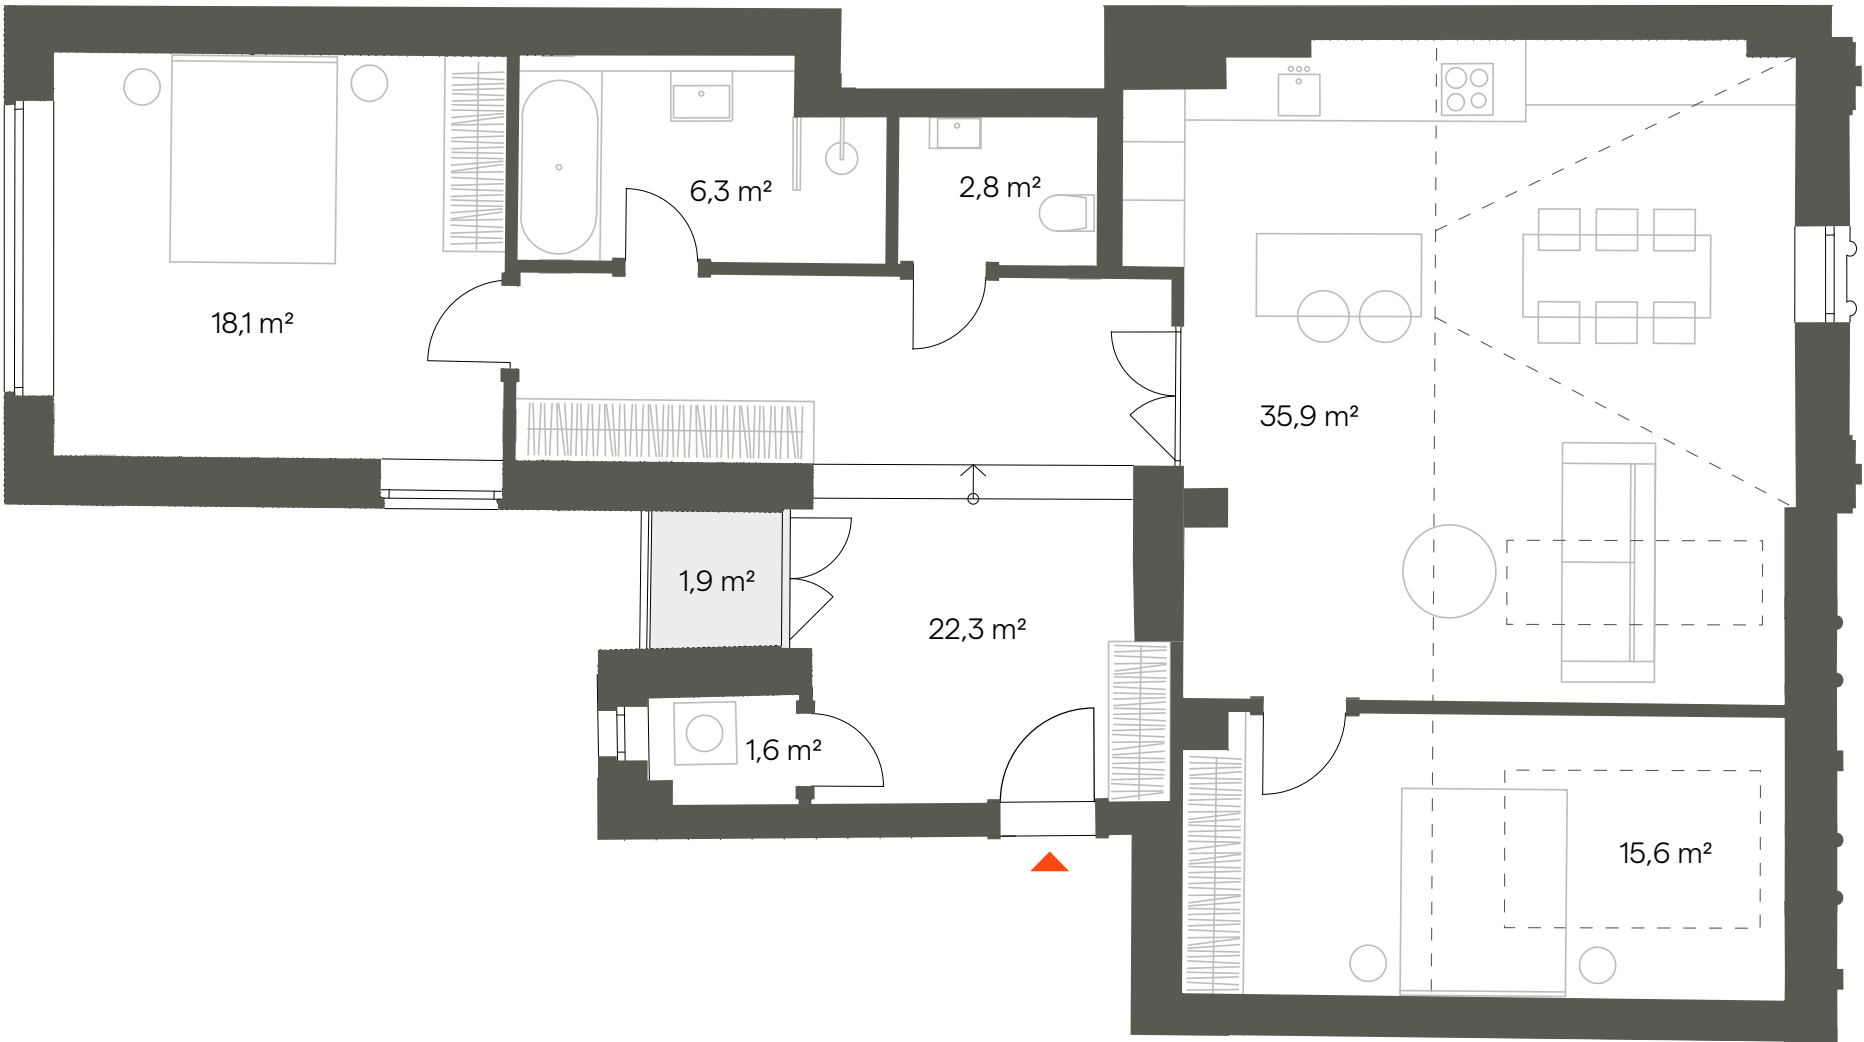

Užitná plocha	102,5 m²
Vedlejší plocha	4,0 m²
Podlahová plocha	106,5 m²
Sklep	9,2 m²
Balkón	1,9 m²
Prodejní plocha	117,6 m²

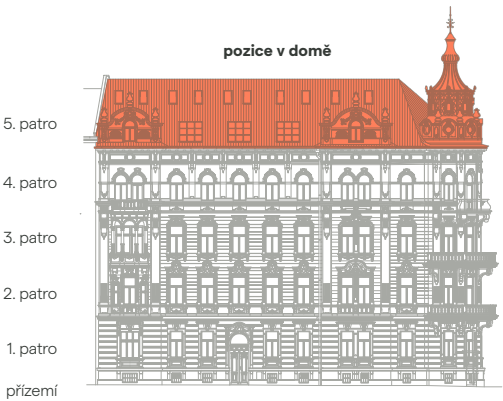

Upozornění: Schéma půdorysu představuje dispoziční řešení jednotky. Vybavení nábytkem (včetně vestavěných, či šatních skříní), spotřebiči, dalšími movitými věcmi, kuchyňskou linkou apod. je zobrazeno pouze pro názornost a není předmětem prodeje. Zařizovací předměty a příčky s dveřmi znázorněné tenkou čarou nejsou předmětem dodávky. Plochy jednotlivých místností jsou pouze orientační. Developer si vyhrazuje právo na změnu.