

Luzerner Saal

Trakt B

Der Luzerner Saal befindet sich im Herzen des KKL Luzern. Dank seiner vielseitigen Einsetzbarkeit eignet er sich für Produktpräsentationen, Kongresse, Bankette ebenso wie für Jubiläumsfeiern und Ausstellungen. Der Luzerner Saal verfügt über erstklassige Akustik, moderne audiovisuelle Anlagen, höhenverstellbare Bühnenpodeste sowie eine mobile Tribüne.

Inklusivleistungen & Preise

Räume

- Luzerner Saal
- Erweiterung
- Foyer
- Balkon
- Backstage: 2 Künstlergarderoben und Maske
- 4 Dolmetscherkabinen

Nutzungsdauer: 10 Stunden

Technik

- Standardlicht

Serviceleistungen

- 1 Eventbetreuer:in
- 1 Zutrittskontrolle
- 1 Sanitätsdienst ab 800 Gäste
- 1 Chef vom Dienst ab 300 Gäste
- KKL Signaletik auf Flatscreens
- Grundreinigung
- Heizung/Klimaanlage

Gastronomische Veranstaltung

CHF 9'000.-

Bestuhlung

- Cocktail
- Bankett rund
- Bankett rechteckig

Zusätzliche Leistungen

- 1 Zutrittskontrolle
- Mitarbeitende Garderobe gemäss Vorgabe KKL Luzern
- Tischwäsche
- Menukarten

Kongresse & Tagungen

CHF 14'000.-

Bestuhlung

- Theater
- Seminar

Zusätzliche Leistungen

- Beschallungsanlage
- Rednerpult mit Mikrofon
- 2 drahtlose Mikrofone
- 1 Zutrittskontrolle
- Mitarbeitende Garderobe gemäss Vorgabe KKL Luzern
- 3 Mitarbeitende für Bühnen-, Licht- und Audiotechnik
- Saalmitarbeitende gemäss Vorgabe KKL Luzern

Ausstellungen (pauschal)

CHF 14'000.-

Ausstellungsfläche pro m²/Tag

CHF 11.-

Zusätzliche Leistungen

- CAD-Plan für Aussteller inkl. zwei Revisionen
- 1 Ausstellerparkdienst
- 1 Mitarbeiter:in Logistik während Auf-/Abbau
- Standeinzeichnung gemäss Grundrissplan

Optionen

Projektionspackage

ab CHF 8'500.-

Showpackage

ab CHF 7'200.-


Tribüne klein | gross

CHF 1'250.- | CHF 2'250.-



Kongress Luzerner Saal

Konfiguration & Kapazitäten

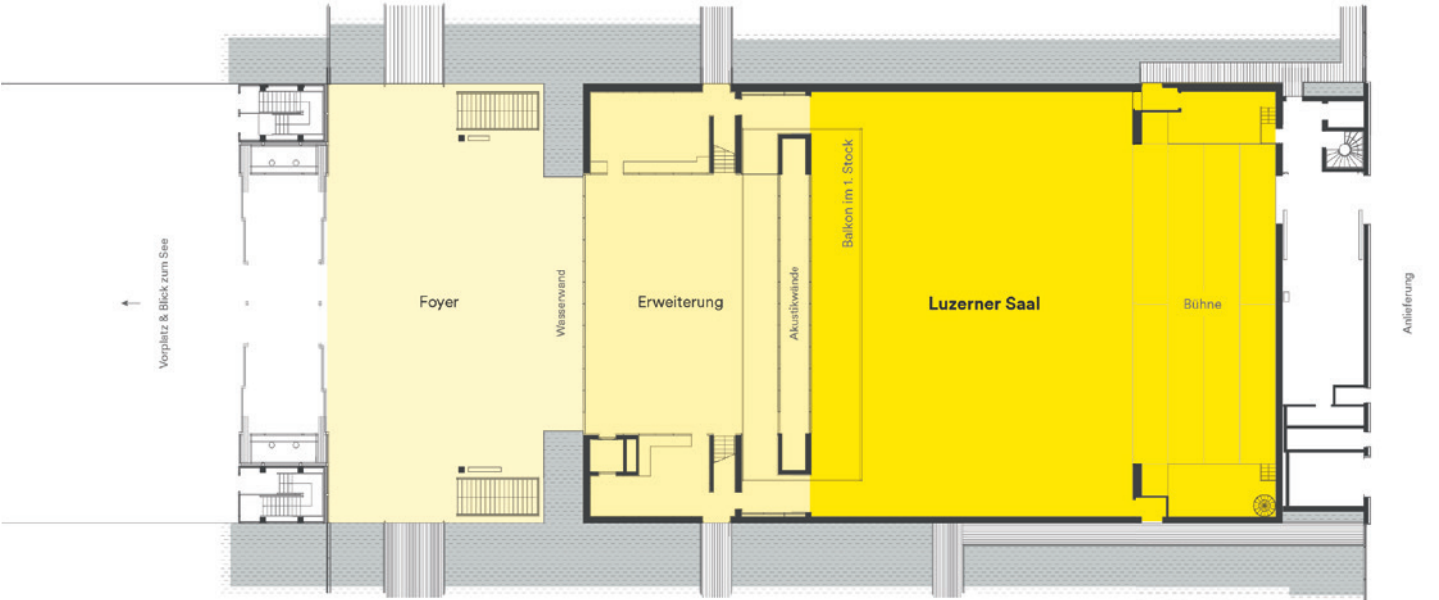

						
	Fläche	Theater	Seminar	Cocktail	Bankett rund	Bankett rechteckig
Luzerner Saal	532 m²	632	330	400	392	400
Luzerner Saal mit Erweiterung	755 m²	800	471	576	520	610
Luzerner Saal mit Erweiterung und Foyer	1'127 m²	–	–	720	672	610
Balkon	128 m²	244	–	–	–	–
Tribüne klein gross	–	296 626	–	–	–	–



Gastronomische Veranstaltung Luzerner Saal Foyer