


Carte de localisation

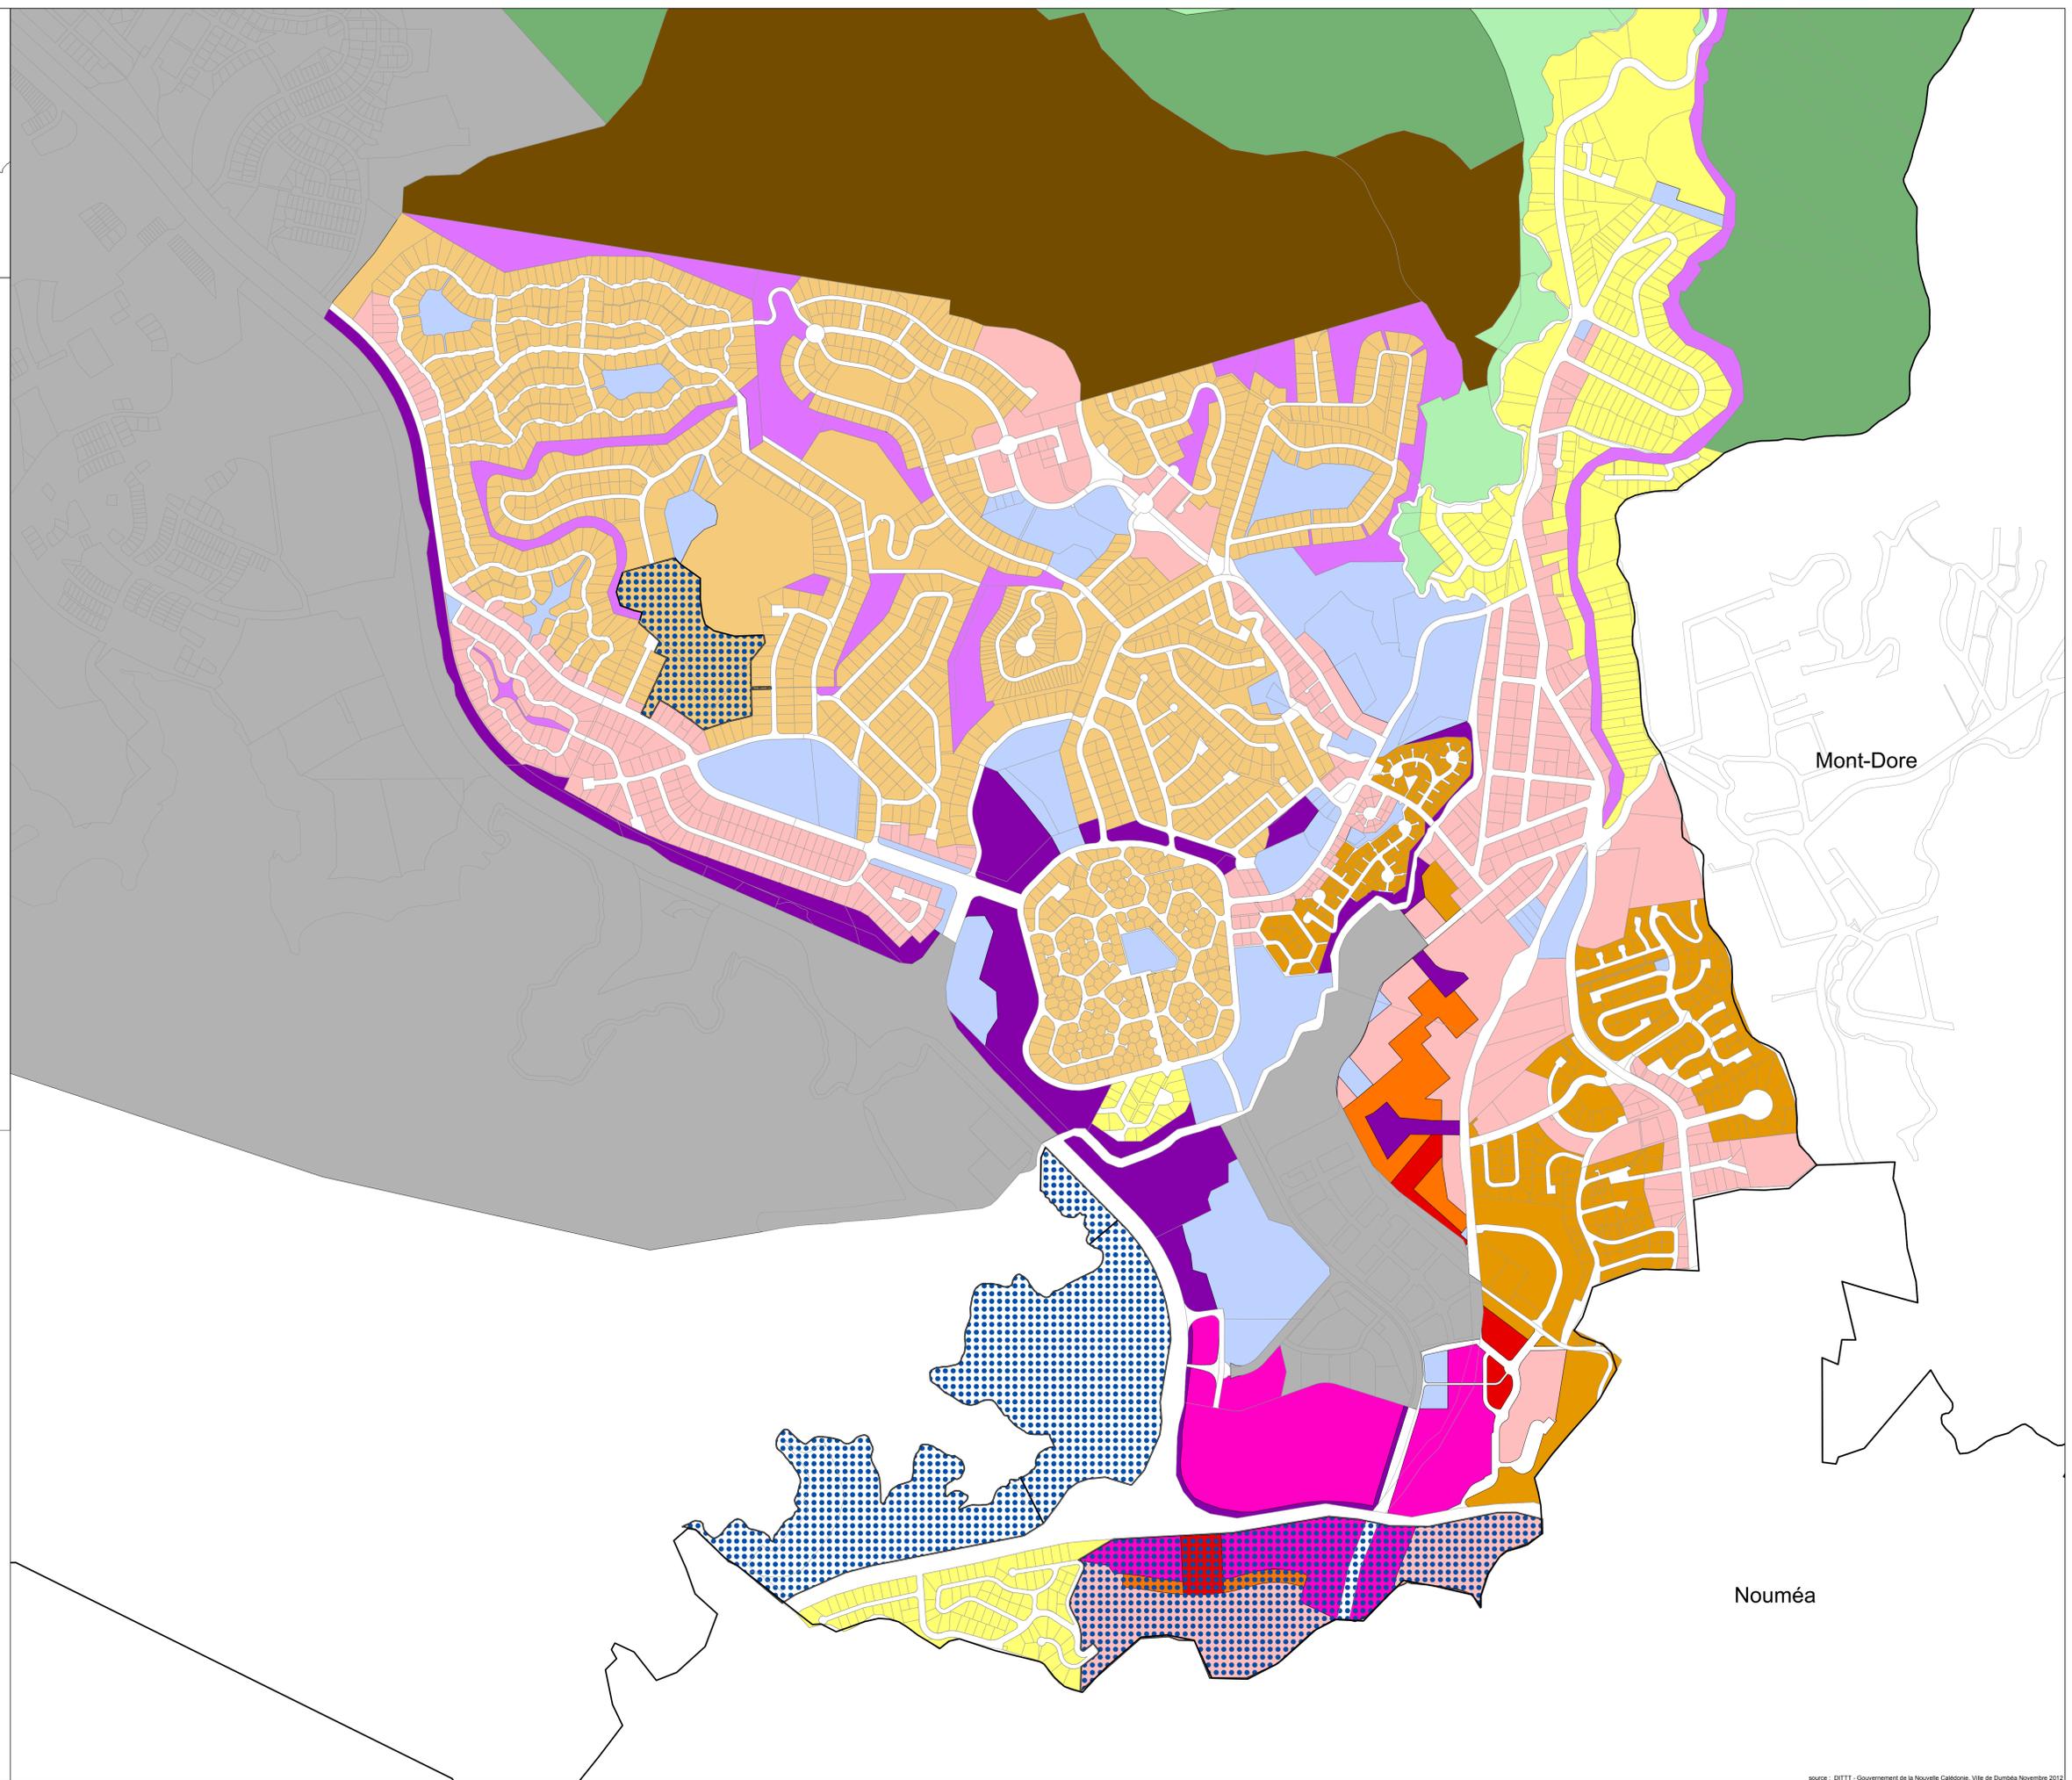

NOUVELLE-CALÉDONIE
PROVINCE SUD
COMMUNE DE DUMBEA

Approuvé le : 18/12/2012

P.U.D
ZONAGE : Partie Sud

N° 3
Echelle: 1:5 000

- Légende**
- Parcelles
 - Plan d'Urbanisme Directeur**
 - Zonage**
 - UA - Zone urbaine centrale
 - UAB - Zone urbaine dense
 - UB0 - Zone urbaine résidentielle pavillonnaire
 - UB1 - Zone urbaine résidentielle pavillonnaire
 - UB2 - Zone urbaine résidentielle pavillonnaire
 - UB3 - Zone urbaine résidentielle pavillonnaire
 - UBK - Zone urbaine résidentielle pavillonnaire
 - UR - Zone résidentielle rurale
 - UZ - Zone de ZAC
 - UAE - Zone urbaine d'activités économiques
 - UE - Zone d'équipements
 - UL - Zone urbaine de loisirs
 - NL - Zone naturelle aménagée
 - NC - Zone naturelle d'activités rurales
 - ND - Zone naturelle protégée
 - TC - Zone de terre coutumière
 - AU - Zone à urbaniser