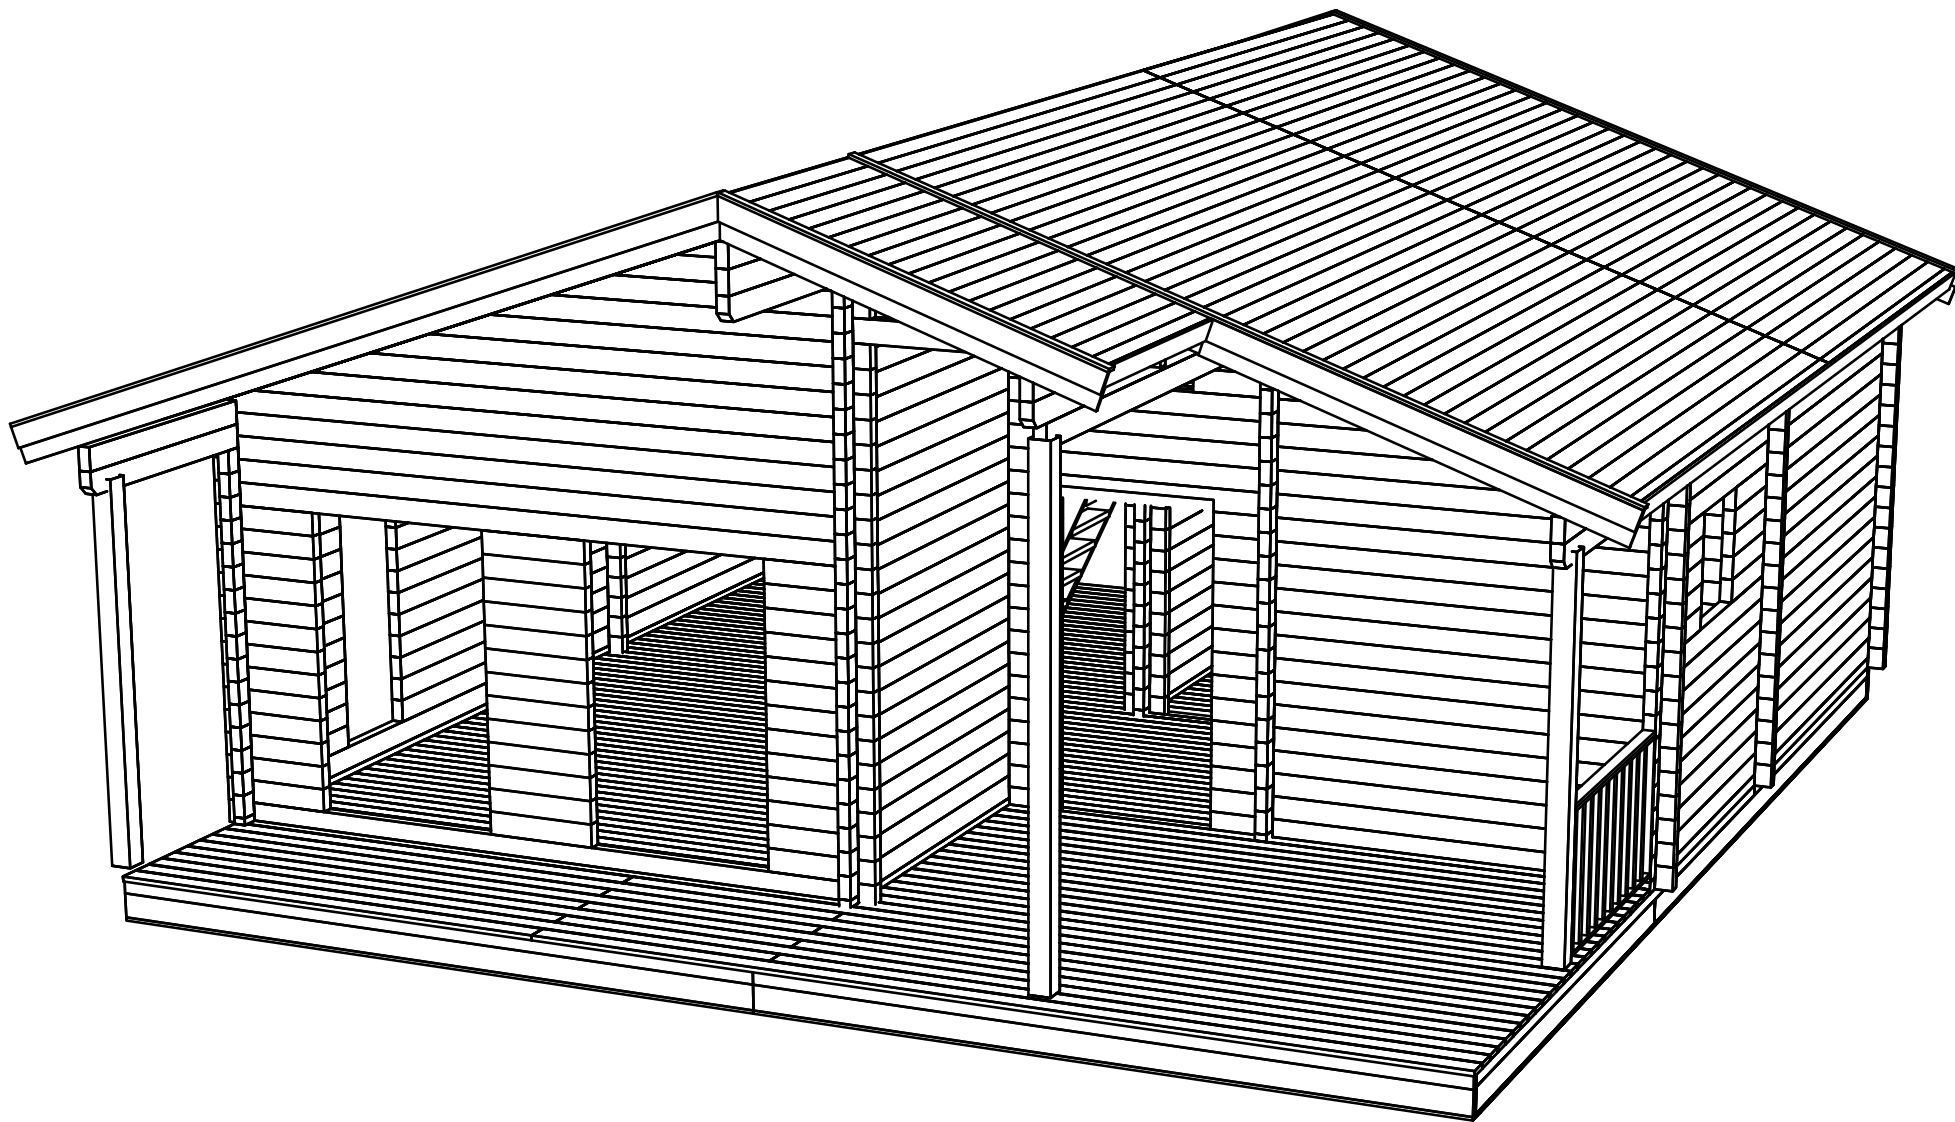
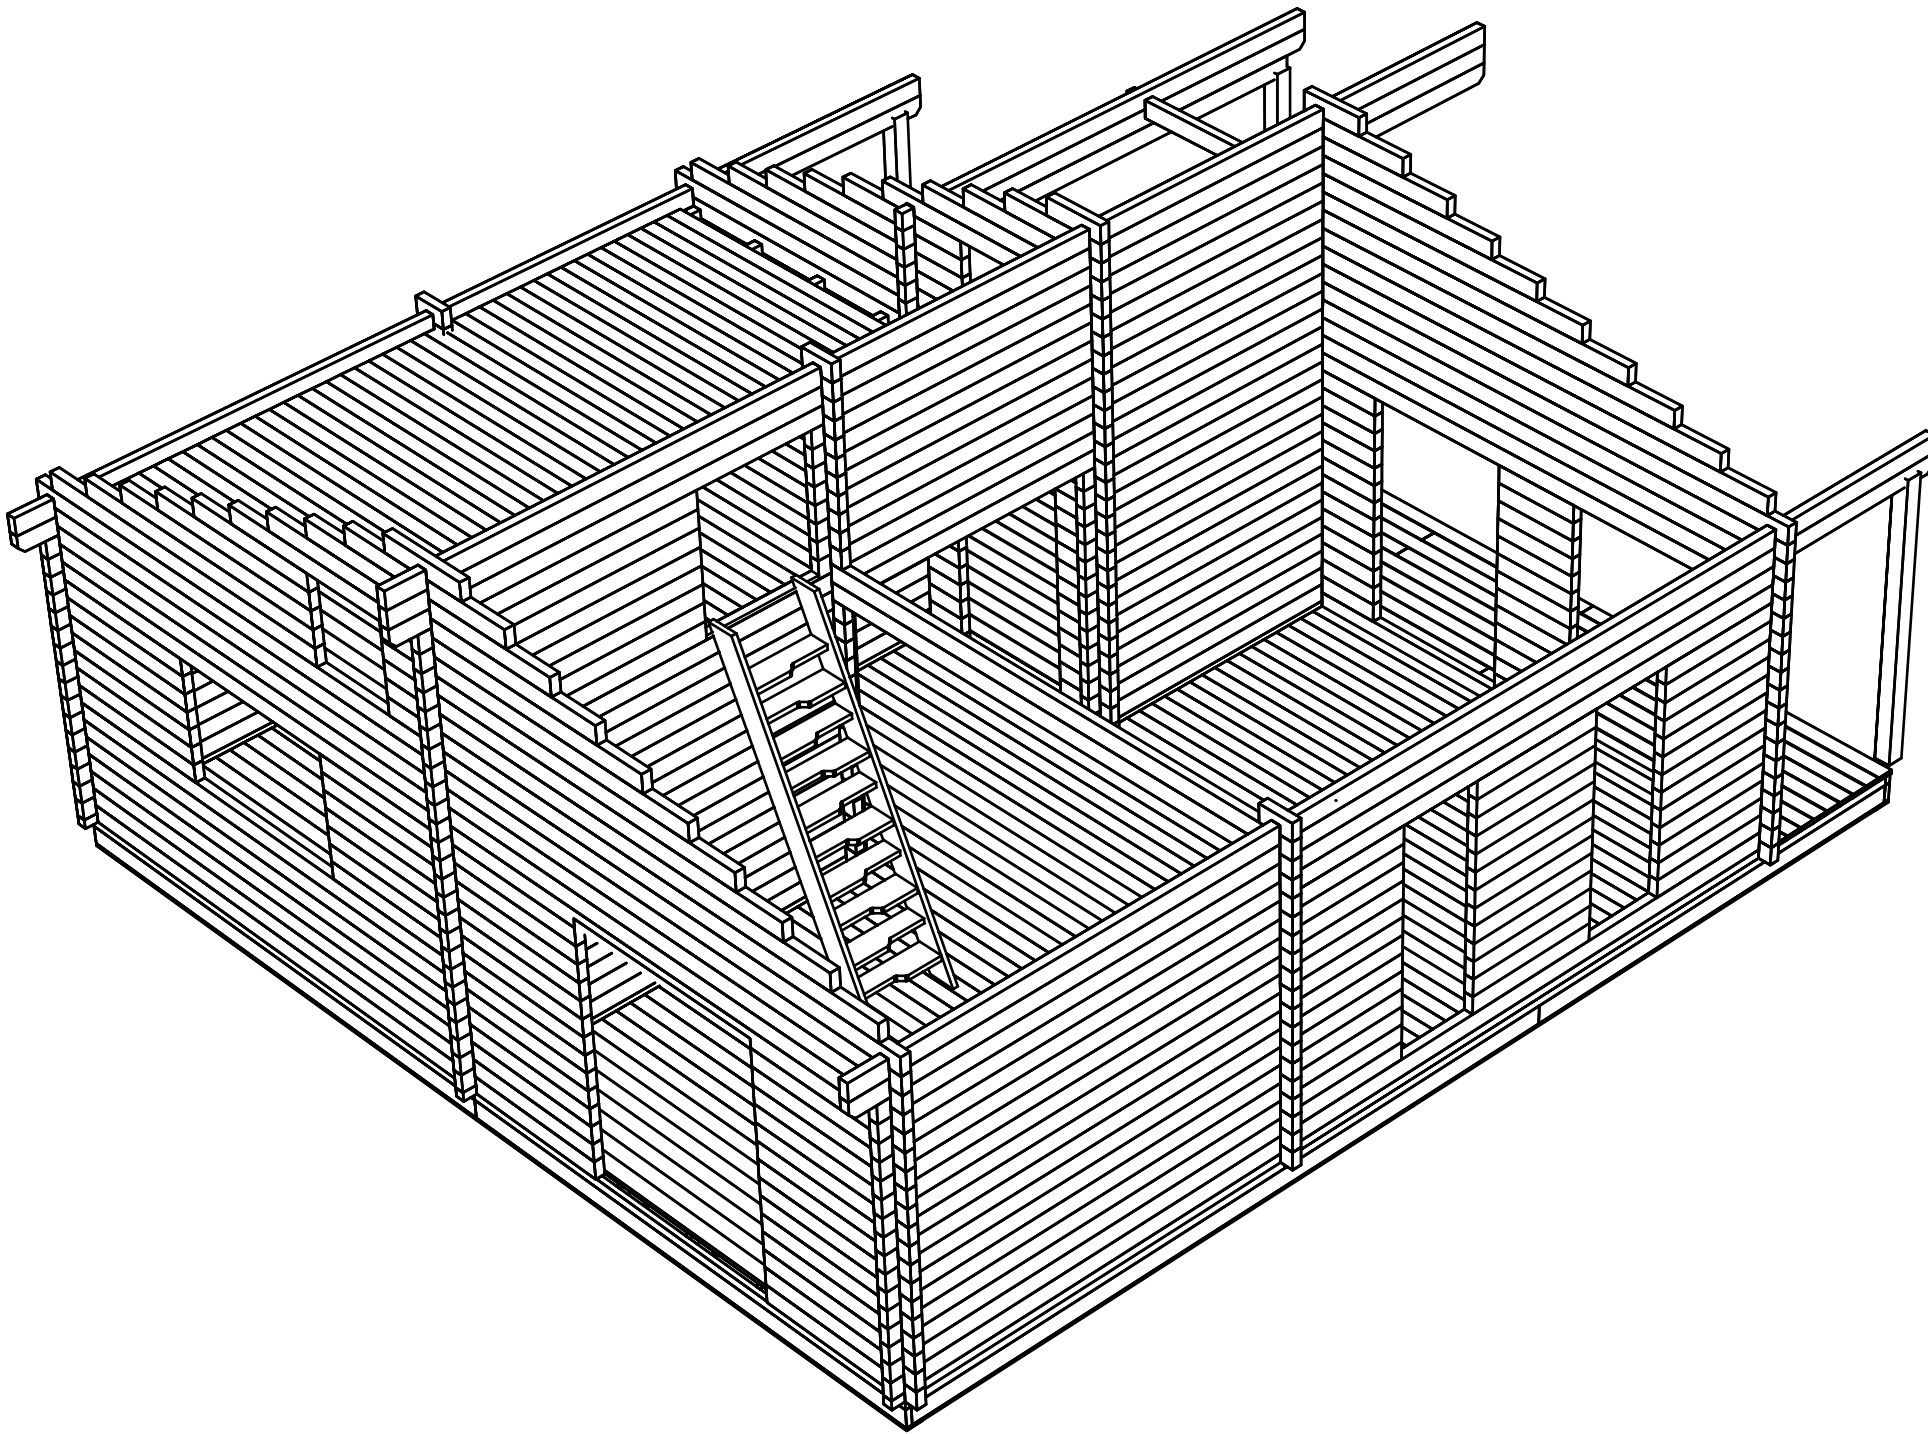
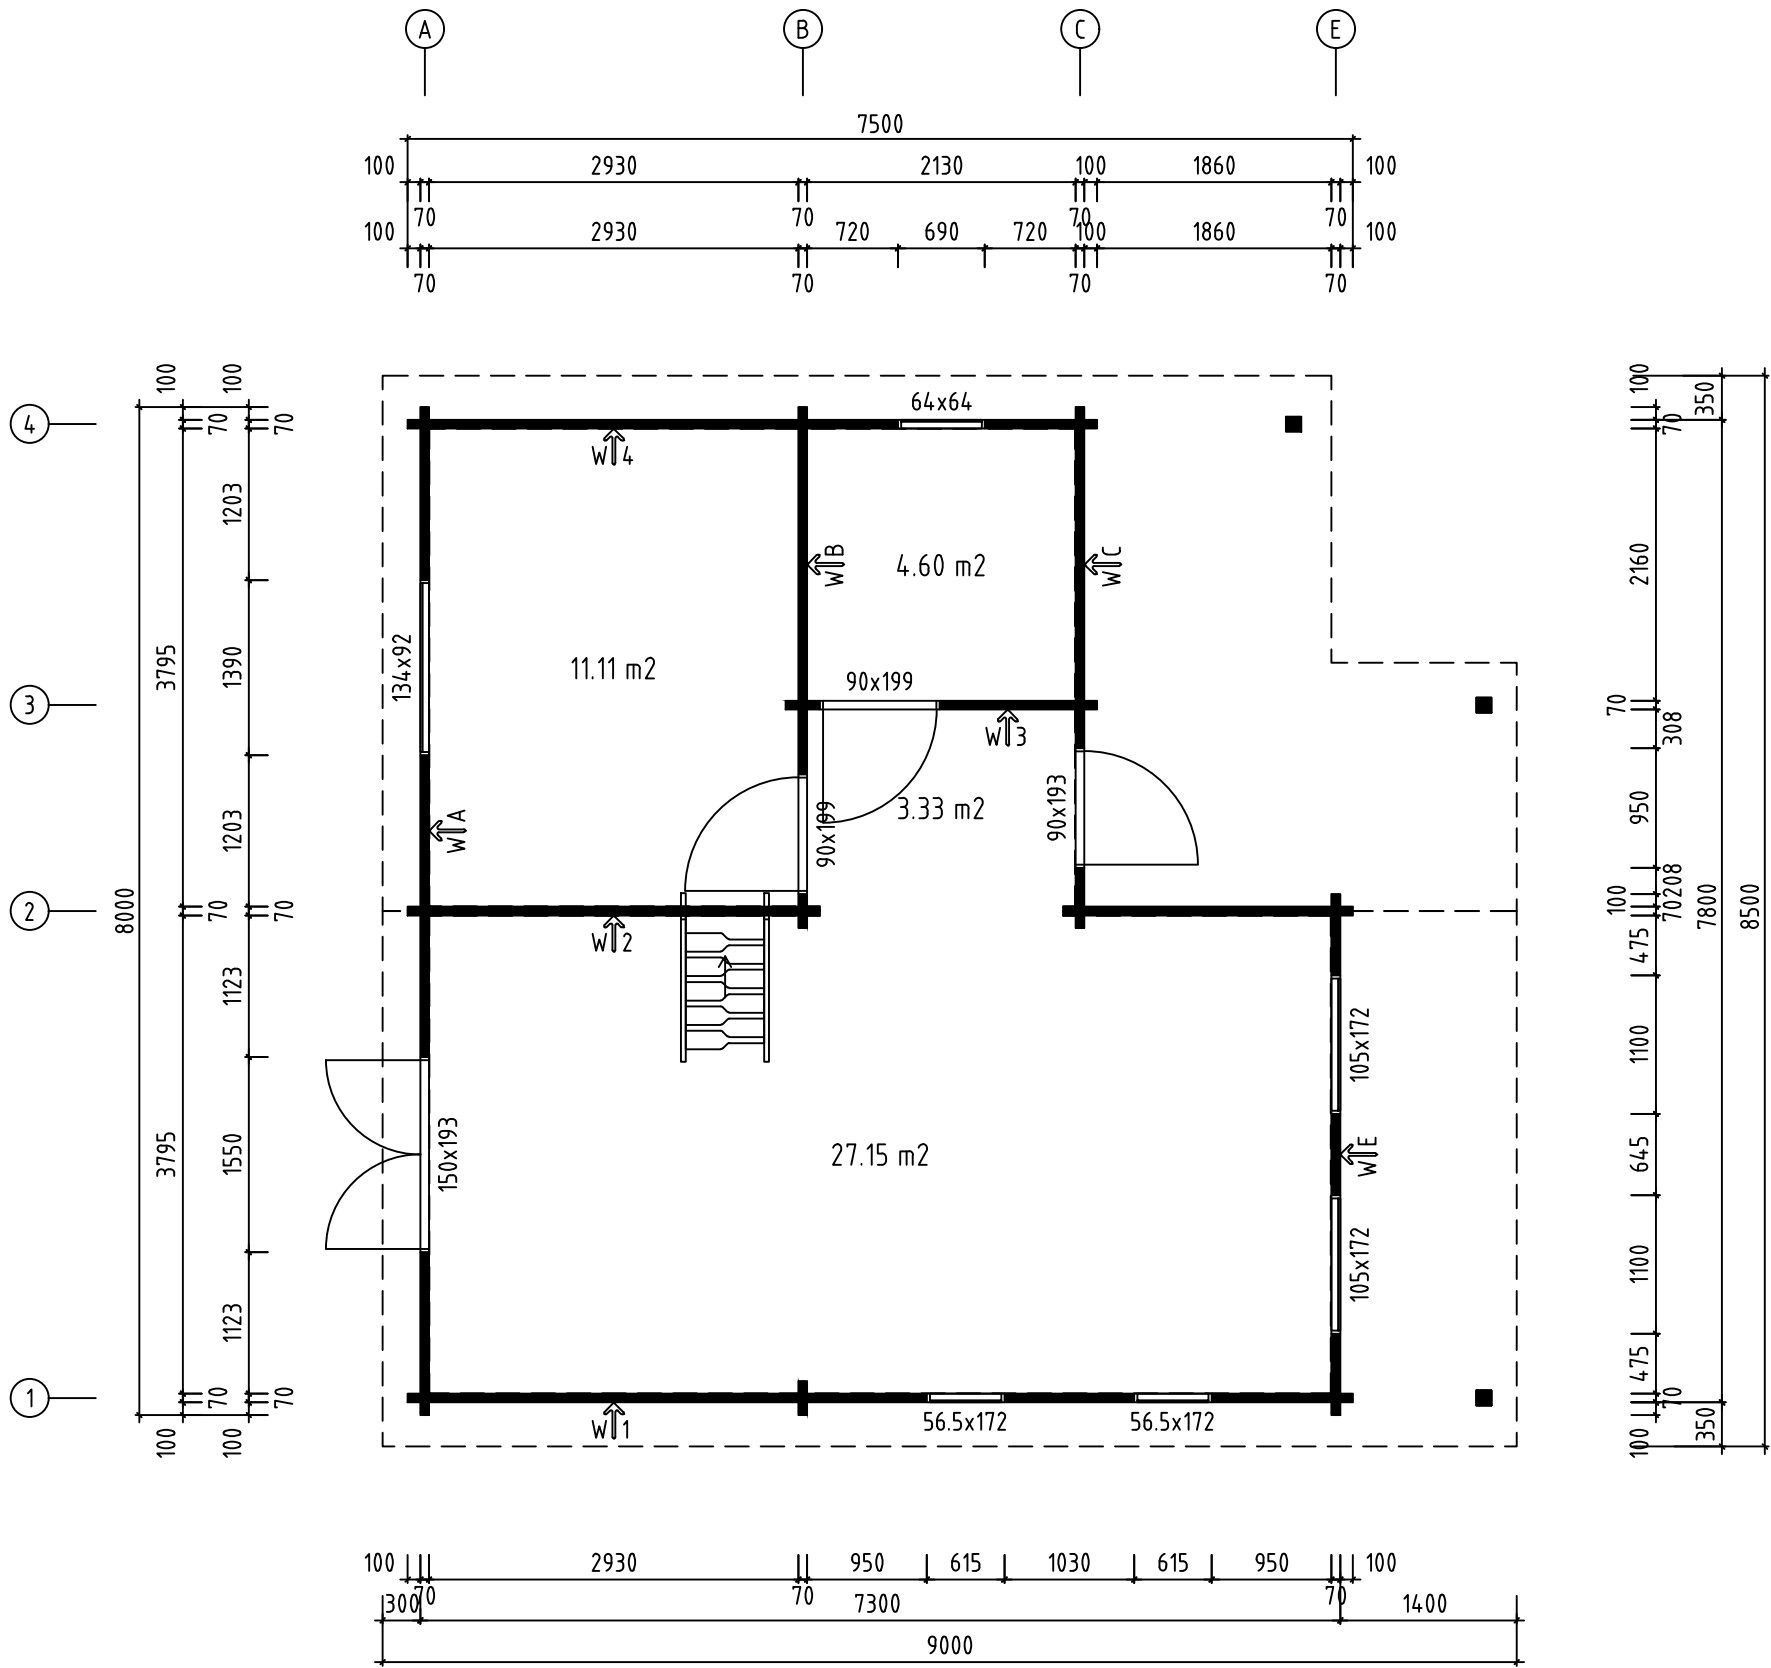


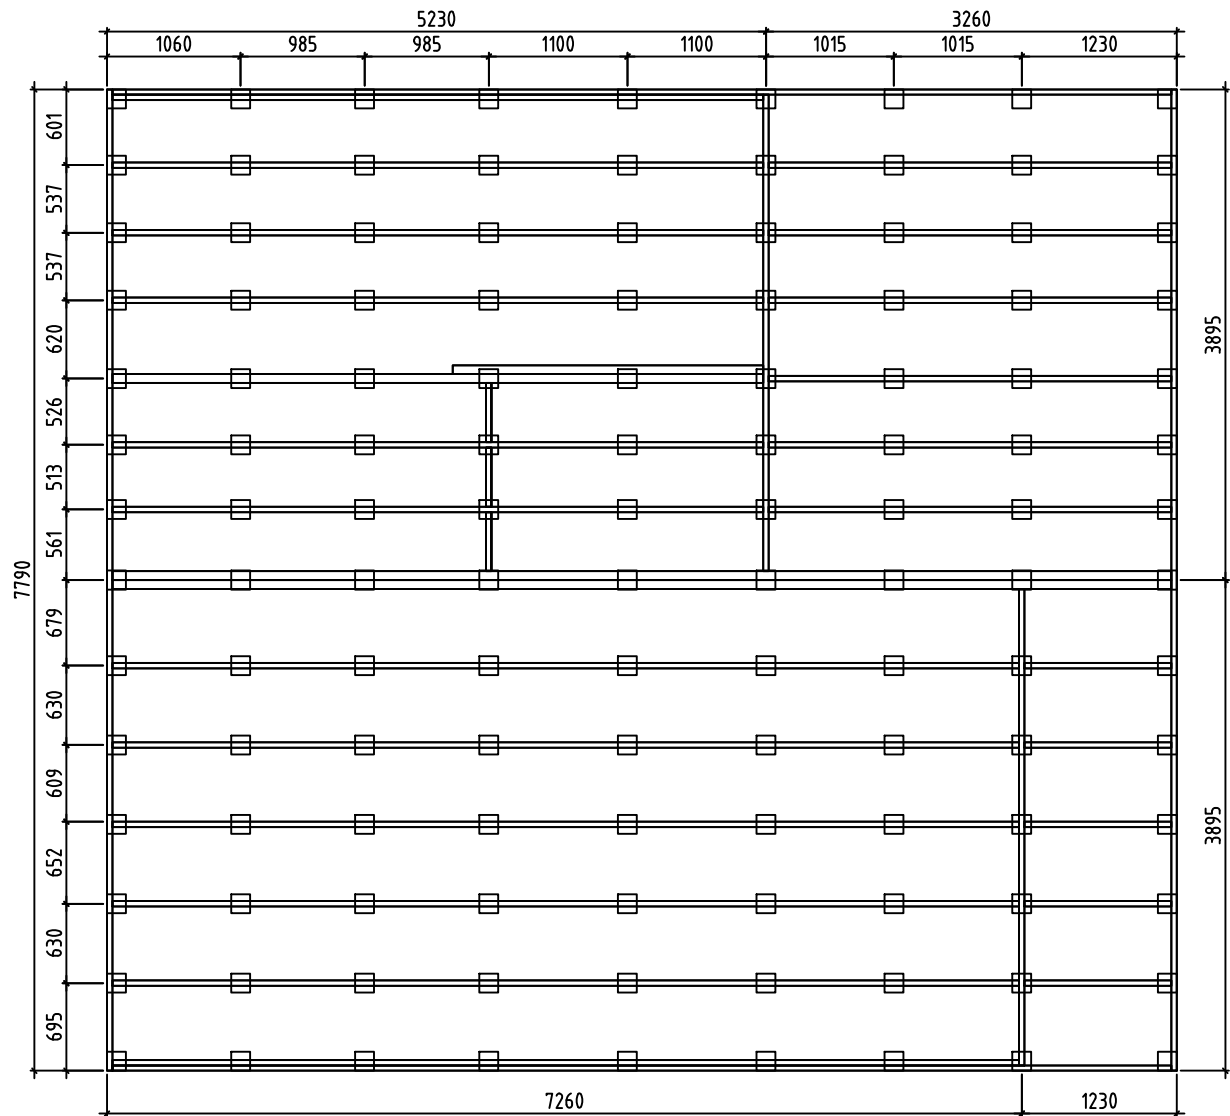


Namn-Nimi-Name	Skala-Mitta-Scale
P7873-70 Daniel 70	1:60
Utsikt-Näkymä-View	Sida-Sivu-Page
3D	1
Föredragande-Valmistelija-Drafter	Datum-Päiväys-Date
EJ	01.03.2021





Namn-Nimi-Name	P7873-70 Daniel 70	Skala-Mitta-Scale	1:60
Utsikt-Näkymä-View	GROUNDPLAN-PLANRITNING-POHJAPIIRUSTUS	Sida-Sivu-Page	3
Föredragande-Valmistelija-Drafter	EJ	Datum-Päiväys-Date	01.03.2021

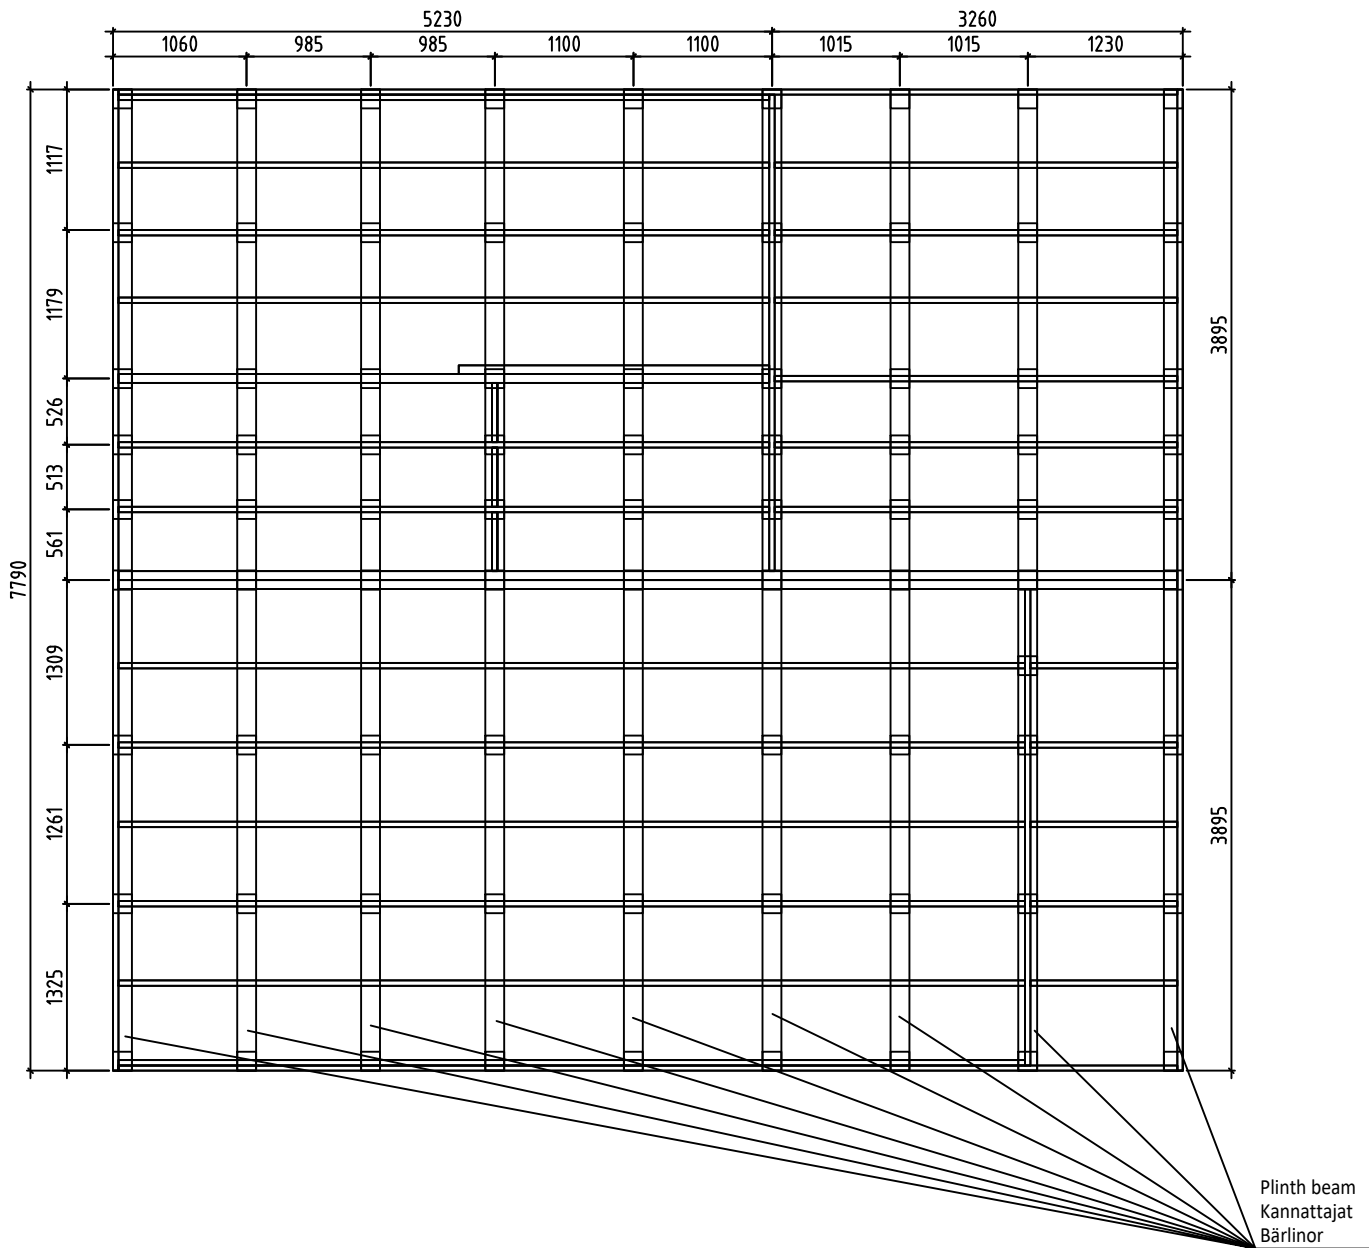


Detta är ett förslag för hur man kan placera plintarna (100- 200 mm i diameter) för golvbjälklaget. Golvbjälkarna är med i byggsatsen, men inte plintarna. Använder man exempelvis 500-600mm långa murblock så kan man halvera antalet punkter. Lägg fuktskyddande papp mellan betong och trä

Tämä on ehdotus siitä, miten (100-200 mm läpimittaiset) jalat voidaan sijoittaa alapohjaa varten. Lattiapalkit ovat rakennussarjassa, mutta jalvoja ei ole. Kun käytetään esimerkiksi 500-600 mm pitkiä harkkoja, voidaan pisteiden määrä puolittaa. Aseta betonin ja puun väliin kosteudelta suojaava pahvi

A proposal for placing plinths (100-200 mm in diameter) for floor beams. Floor beams are provided in the kit but plinths are not included. For example, by using 500-600 mm long masonry units, one can reduce the number of points 50%. Place roofing felt between the concrete and wood to protect from moisture

Namn-Nimi-Name	Skala-Mitta-Scale
P7873-70 Daniel 70	1:60
Utsikt-Näkymä-View	Sida-Sivu-Page
FOUNDATION PLAN - PLINT PLAN	5
Föredragande-Valmistelija-Drafter	Datum-Päiväys-Date
EJ	01.03.2021

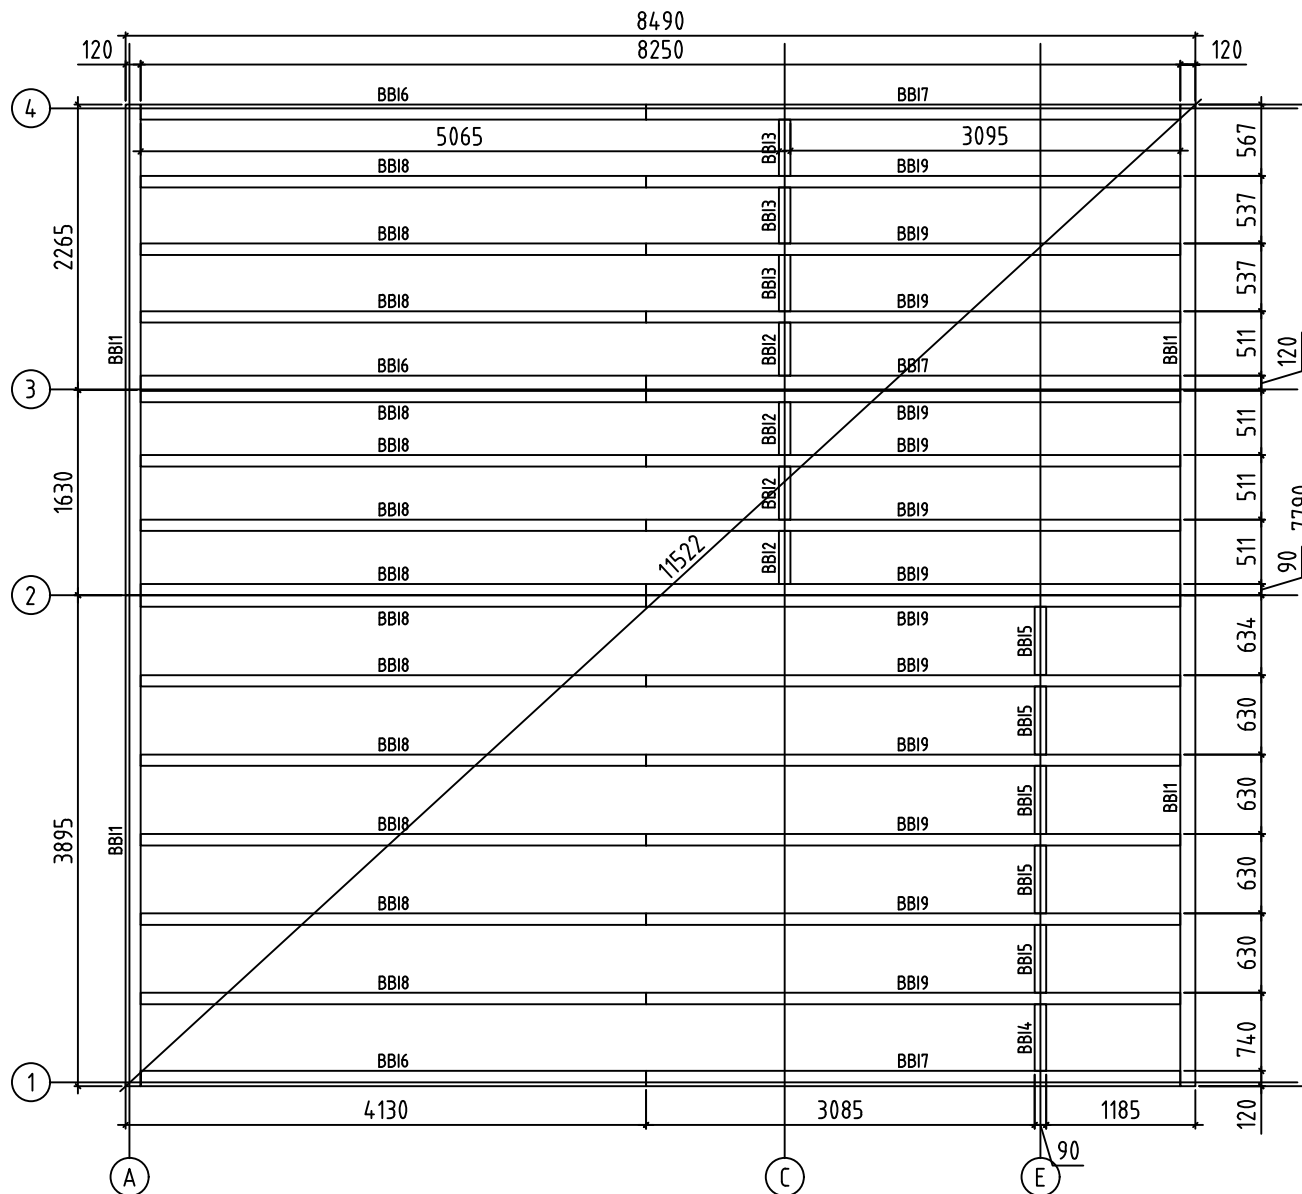


Förslag på alternativ plintplan med bärlinor och plintar. Bärlinor 45x95 eller 45x120 och plintar ca 100- 200 mm i diameter. (Bärlinor och plintar ingår ej i leveransen).
Används exempelvis murblock, (ingår ej i leveransen) istället för plintar, kan man lägga bärlinorna platt mot dessa och på det sättet minska höjden på konstruktionen. I denna konstruktion kan man dessutom lägga en "boardskiva" mellan bärlinorna och golvbjälkarna och på det sättet bära upp bjälklagsisoleringen. Lägg fuktskyddande papp mellan betong och trä

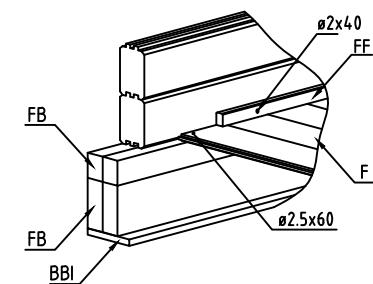
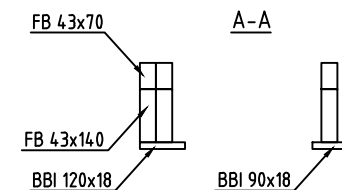
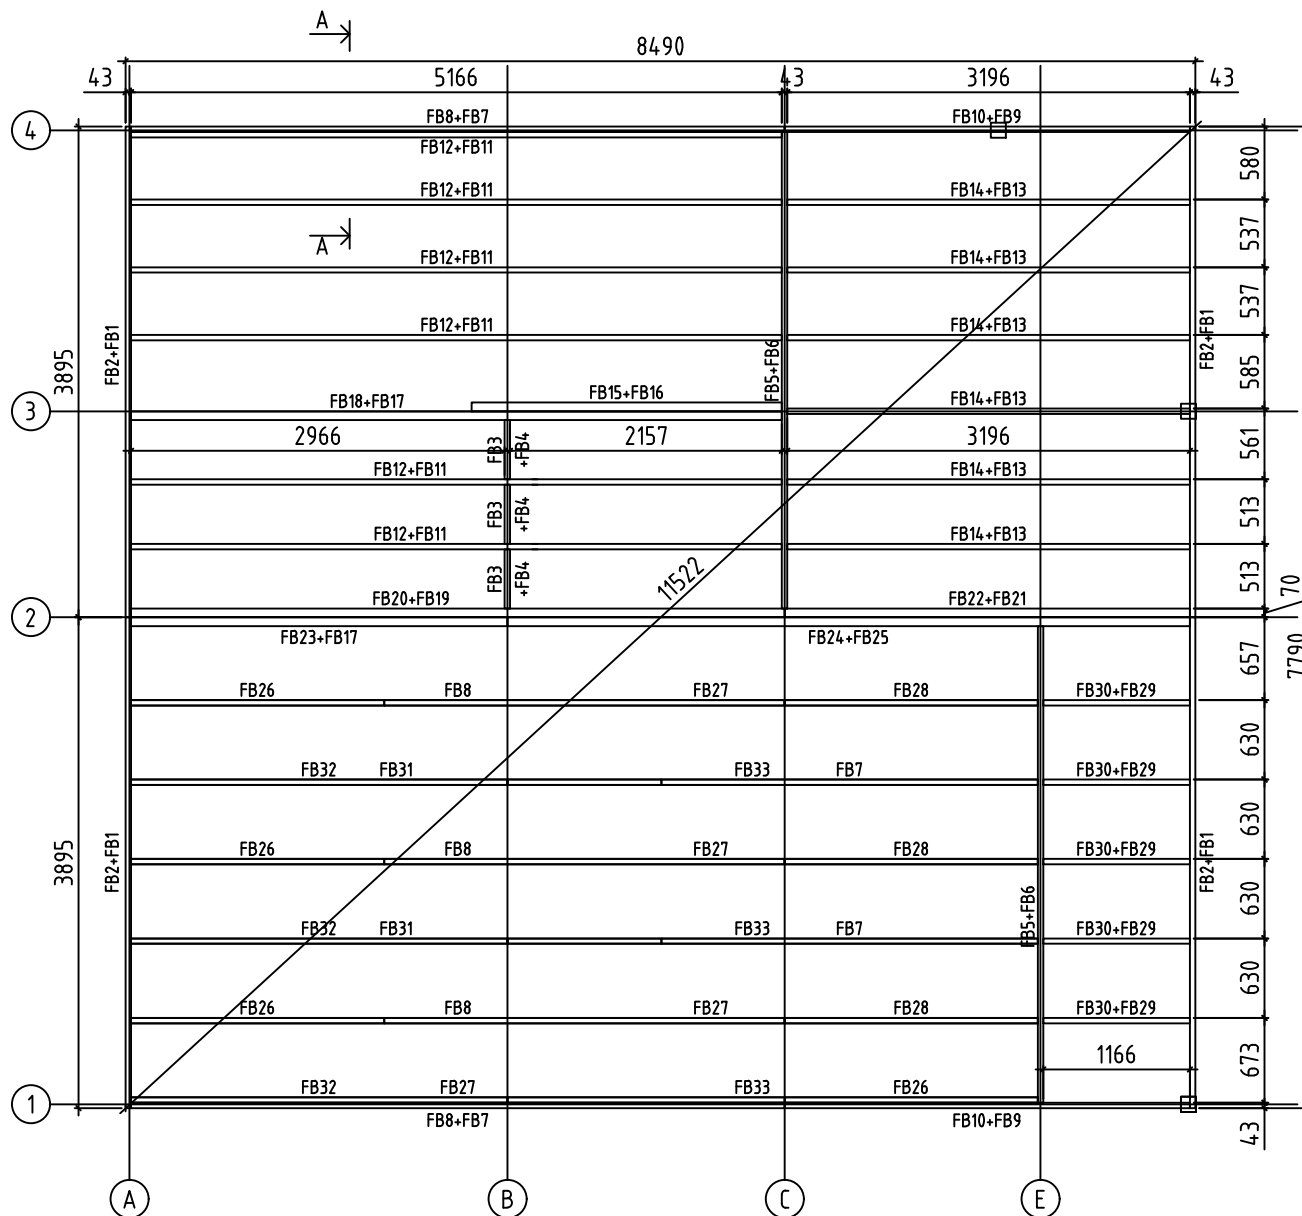
Ehdotus vaihtoehtoisesta jalustasta kannattajilla ja jaloilla. Kannattajat 45x95 tai 45x120 ja jalat läpimitaltaan n. 100-200 mm (kannattajia ja jalkoja ei ole toimituksessa).
Käytettäessä esimerkiksi harkkoja (ei kuulu toimitukseen) jalkojen sijasta, voi kannattajat asettaa lappeelleen niitä vasten ja sillä tavoin vähentää rakenteen korkeutta. Tässä rakenteessa voi lisäksi asettaa levyn kannattajien ja lattiapalkkien väliin ja sillä tavoin kannattaa alapohjan eristystä. Aseta betonin ja puun väliin kosteudelta suojaava pahvi

A proposal for alternative plinth beam layout plan. Plinth beams 45x95 or 45x120 and plinths ca 100-200 mm in diameter (plinth beams and plinths are not included in the kit). For example, by using masonry units (not included in the kit) instead of plinths, one can lay plinth beams flat against the masonry units and in that way reduce the height of the structure. In this construction one can also add "plywood board" between plinth beams. Place roofing felt between the concrete and wood to protect from moisture

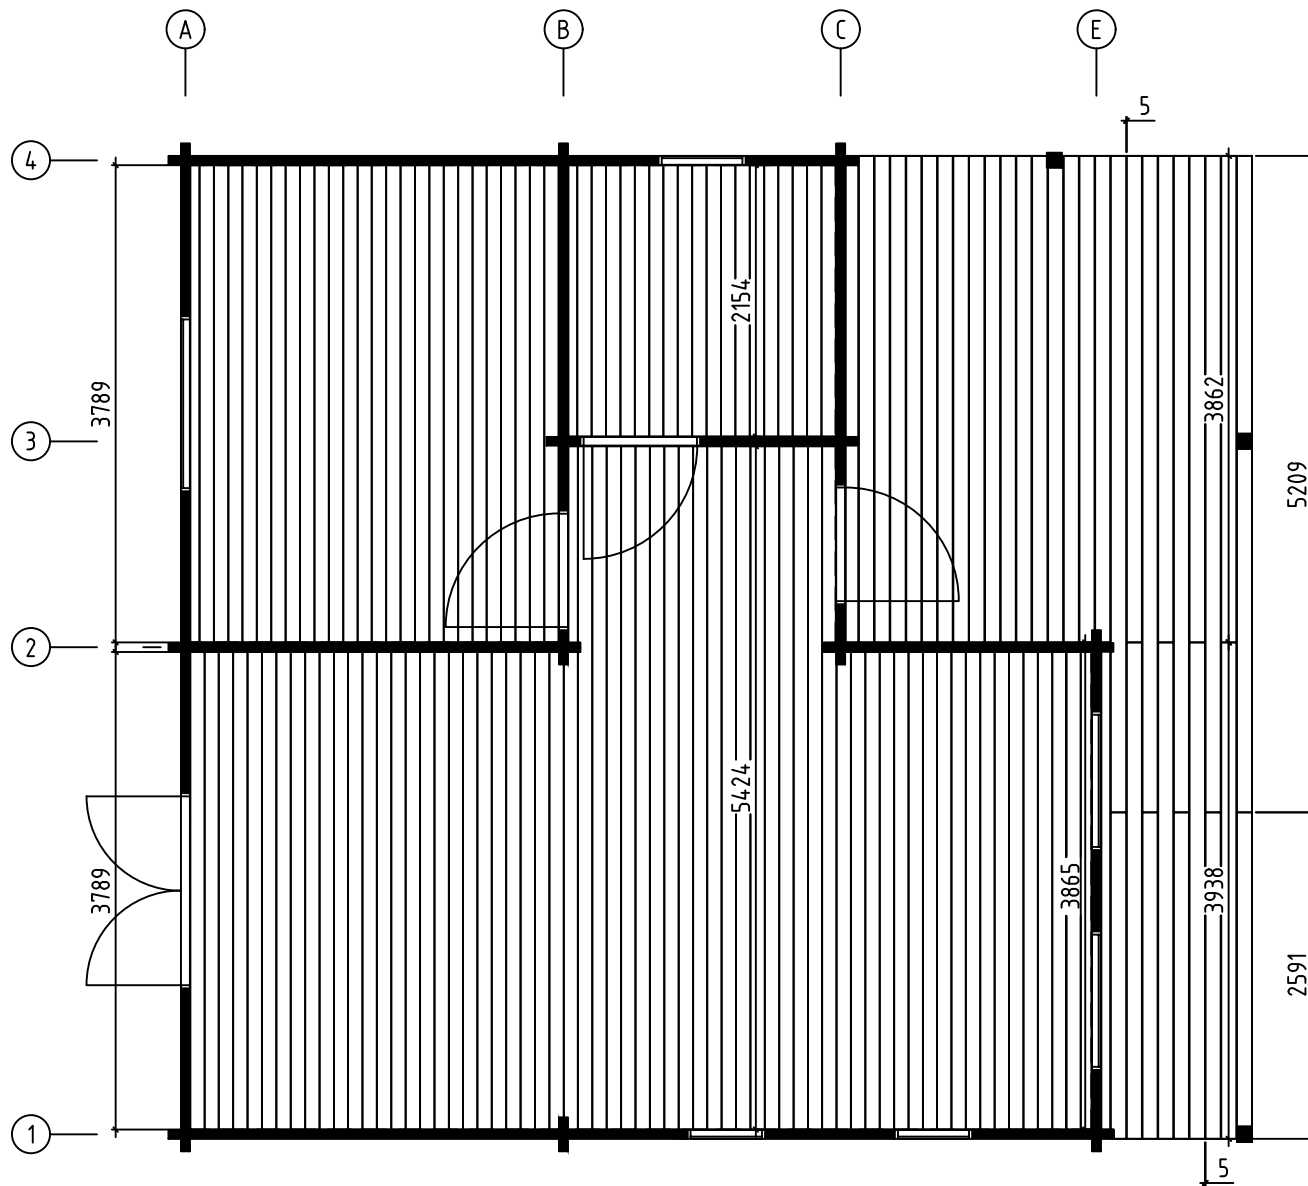
Namn-Nimi-Name P7873-70 Daniel 70	Skala-Mitta-Scale 1:60
Utsikt-Näkymä-View FOUNDATION PLAN - PLINT PLAN	Sida-Sivu-Page 6
Föredragande-Valmistelija-Drafter EJ	Datum-Päiväys-Date 01.03.2021



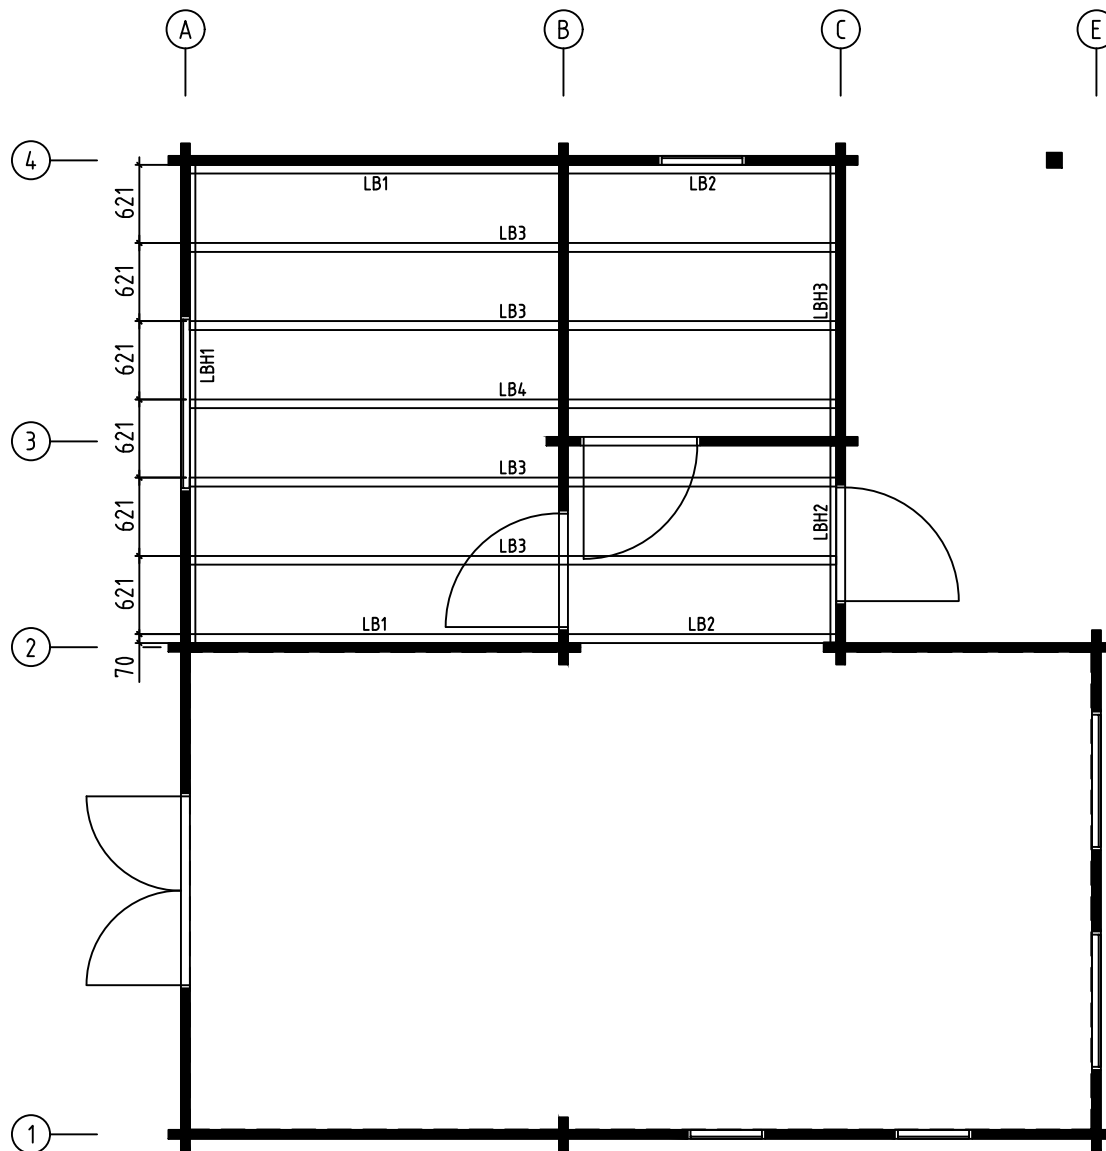
Namn-Nimi-Name	P7873-70 Daniel 70	Skala-Mitta-Scale	1:60
Utsikt-Näkymä-View	FLOORBEAMS-GOLVBJÄLKAR-LATTIAPALKIT	Sida-Sivu-Page	7
Föredragande-Valmistelija-Drafter	EJ	Datum-Päiväys-Date	01.03.2021



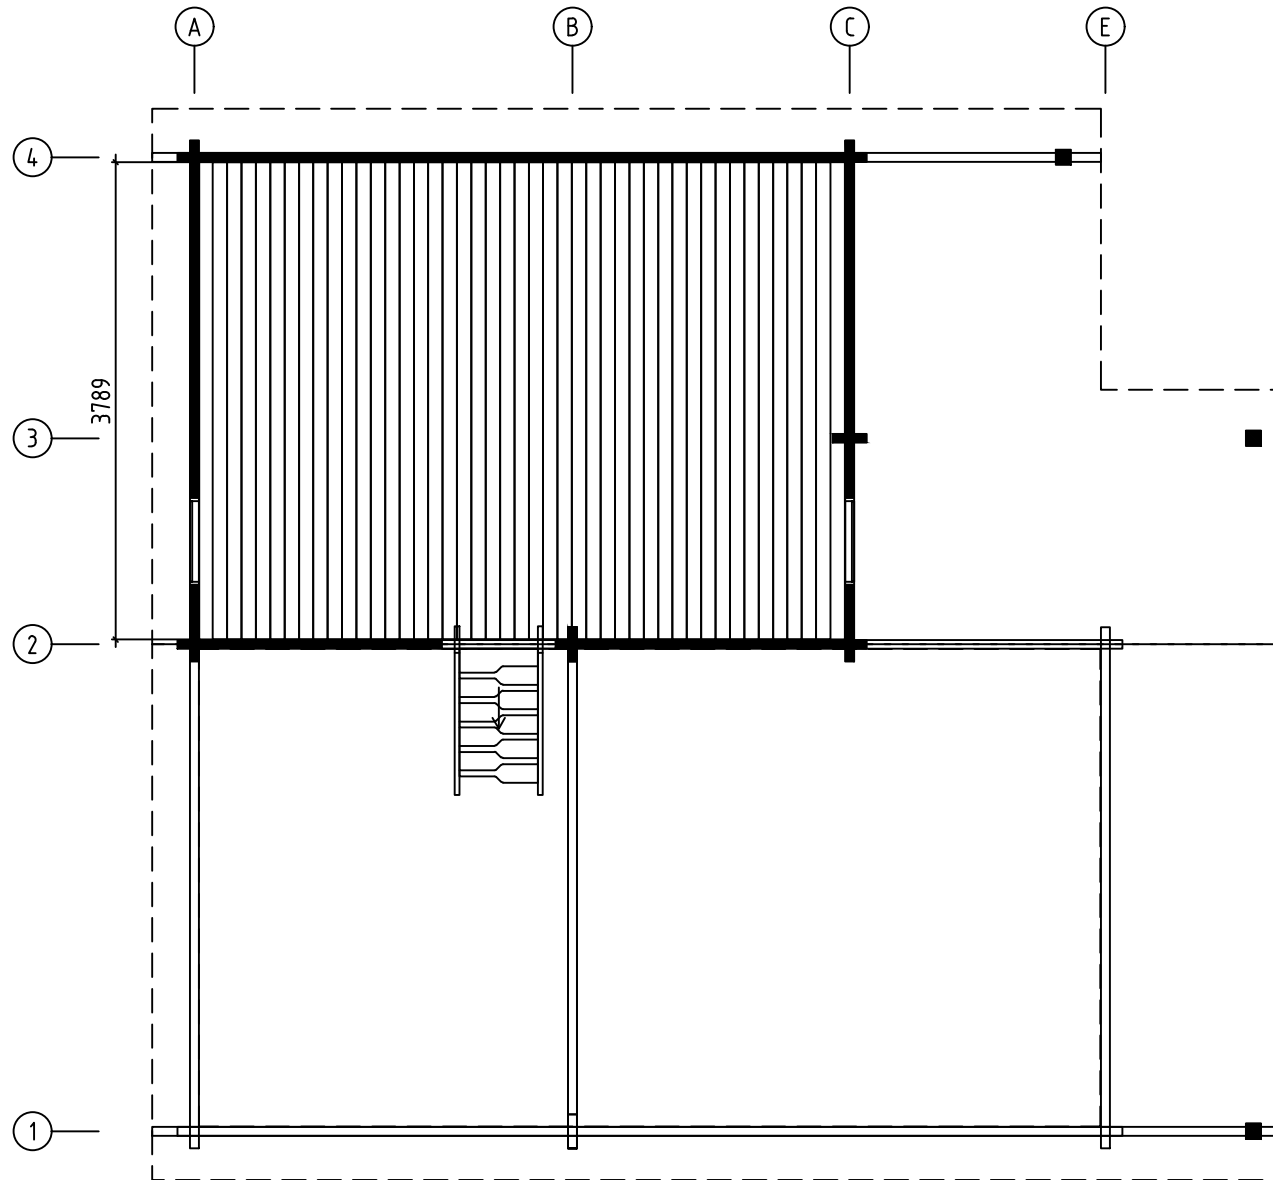
Namn-Nimi-Name	P7873-70 Daniel 70	Skala-Mitta-Scale	1:60
Utsikt-Näkymä-View	FLOORBEAMS-GOLVBJÄLKAR-LATTIAPALKIT	Sida-Sivu-Page	8
Föredragande-Valmistelija-Drafter	EJ	Datum-Päiväys-Date	01.03.2021



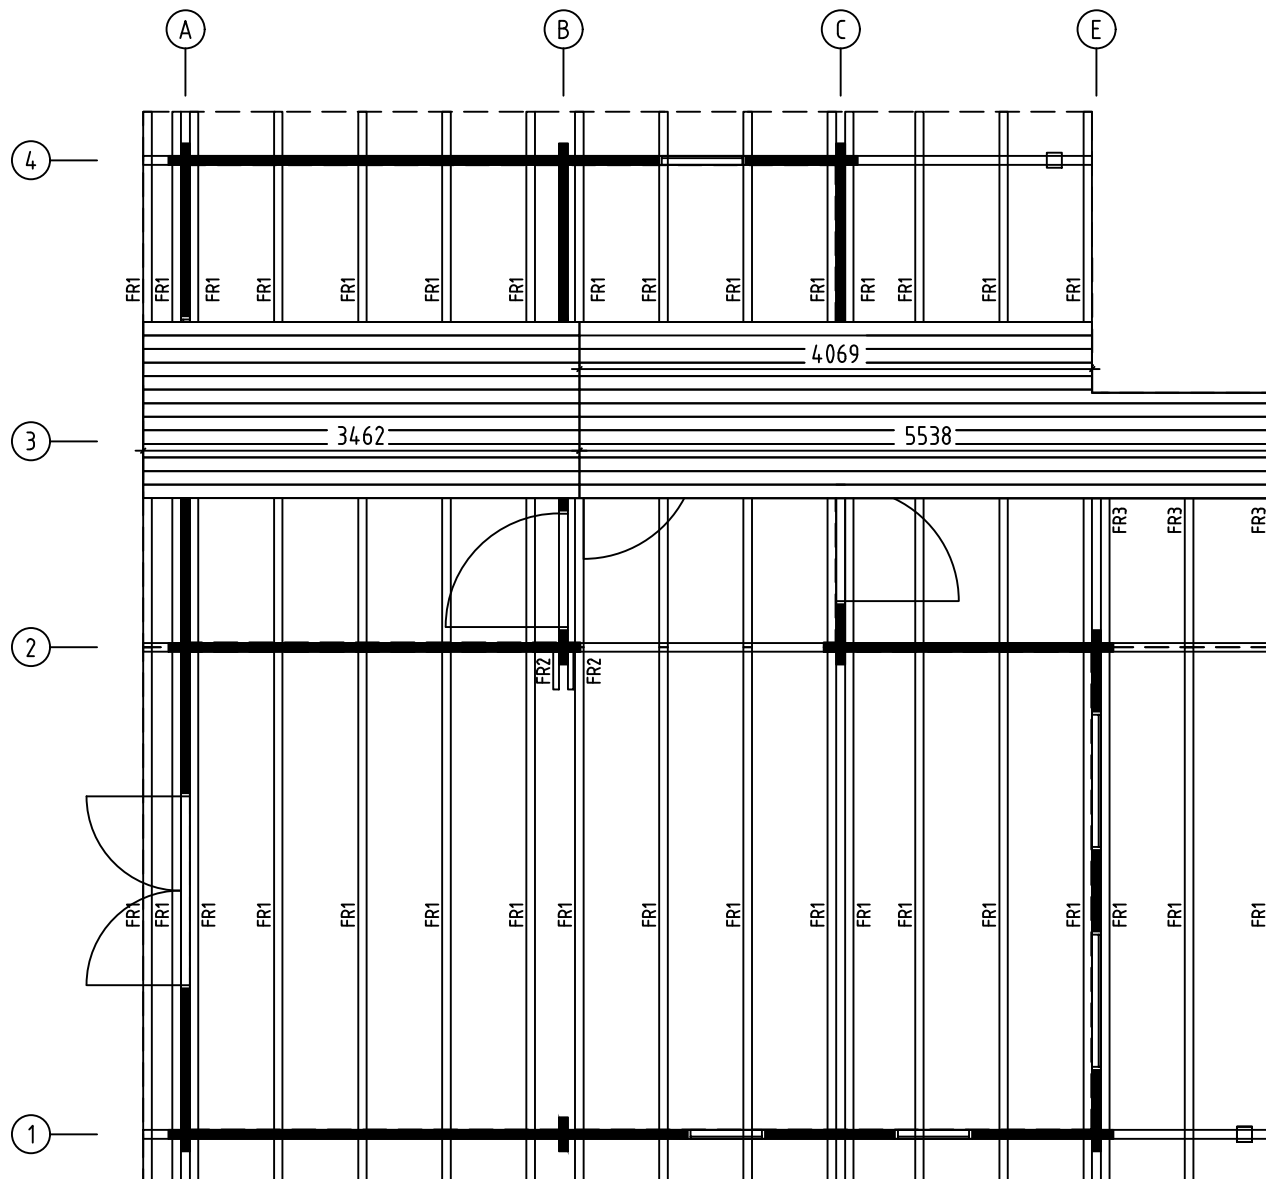
Namn-Nimi-Name	P7873-70 Daniel 70	Skala-Mitta-Scale	1:60
Utsikt-Näkymä-View	FLOORBOARD-GOLVBRÄDOR-LATTIALAUDAT	Sida-Sivu-Page	9
Föredragande-Valmistelija-Drafter	EJ	Datum-Päiväys-Date	01.03.2021



Namn-Nimi-Name	Skala-Mitta-Scale
P7873-70 Daniel 70	1:60
Utsikt-Näkymä-View	Sida-Sivu-Page
LOFT FLOOR BEAMS - LOFTBJÄLKAR - PARVIAPALKIT	
Föredragande-Valmistelija-Drafter	Datum-Päiväys-Date
EJ	01.03.2021

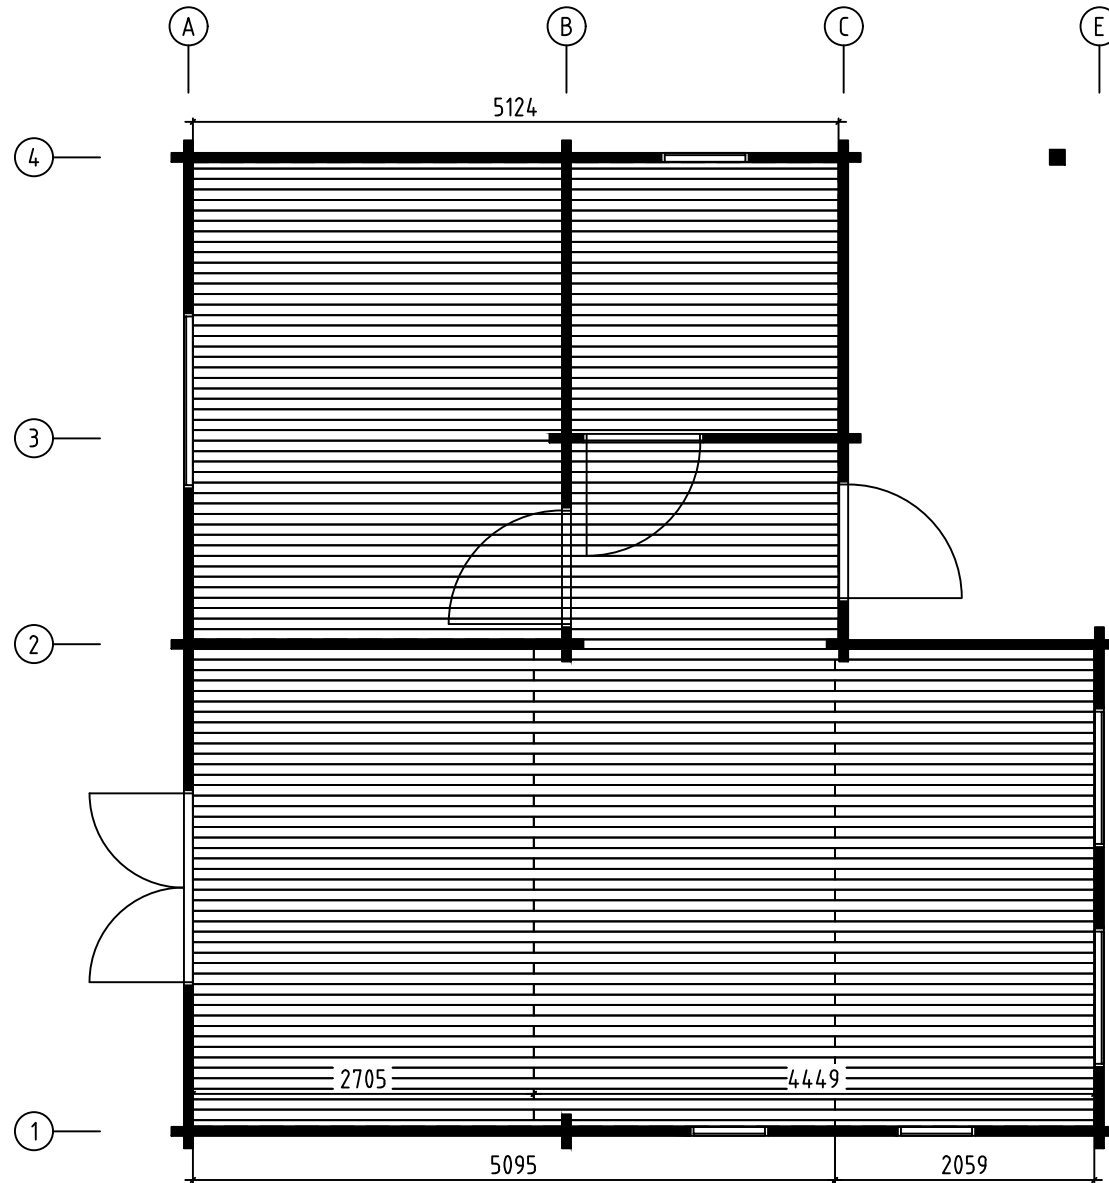


Namn-Nimi-Name	P7873-70 Daniel 70	Skala-Mitta-Scale	1:60
Utsikt-Näkymä-View	FLOORBOARD-GOLVBRÄDOR-LATTIALAUDAT	Sida-Sivu-Page	11
Föredragande-Valmistelija-Drafter	EJ	Datum-Päiväys-Date	01.03.2021

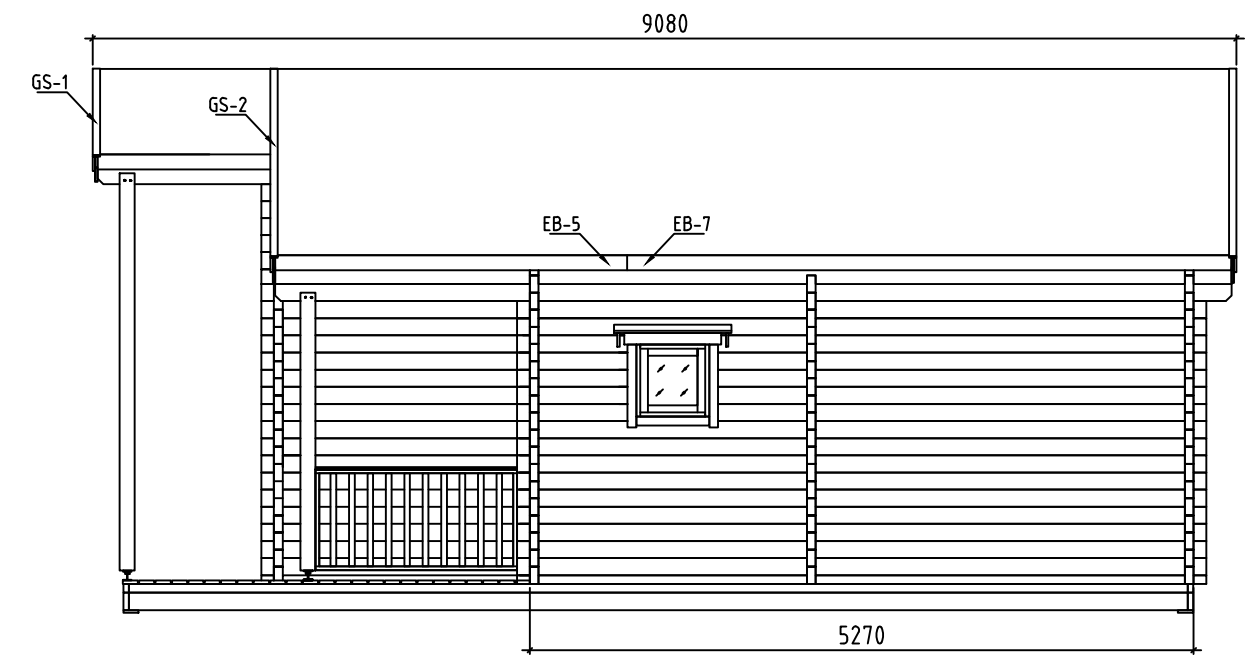
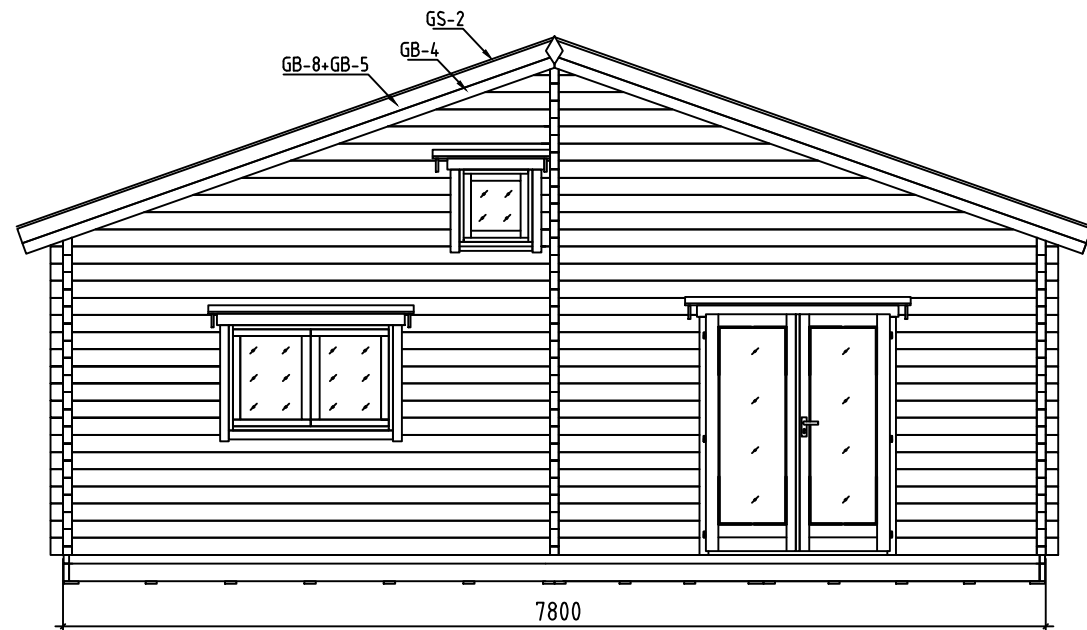
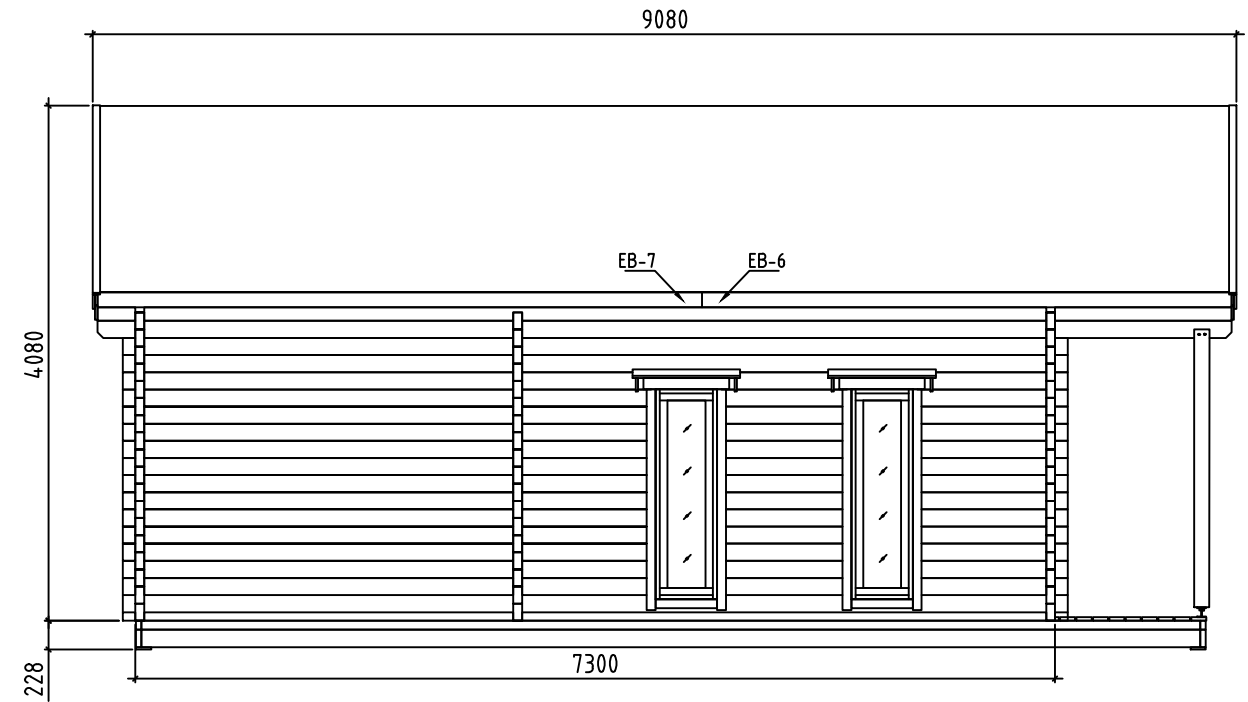
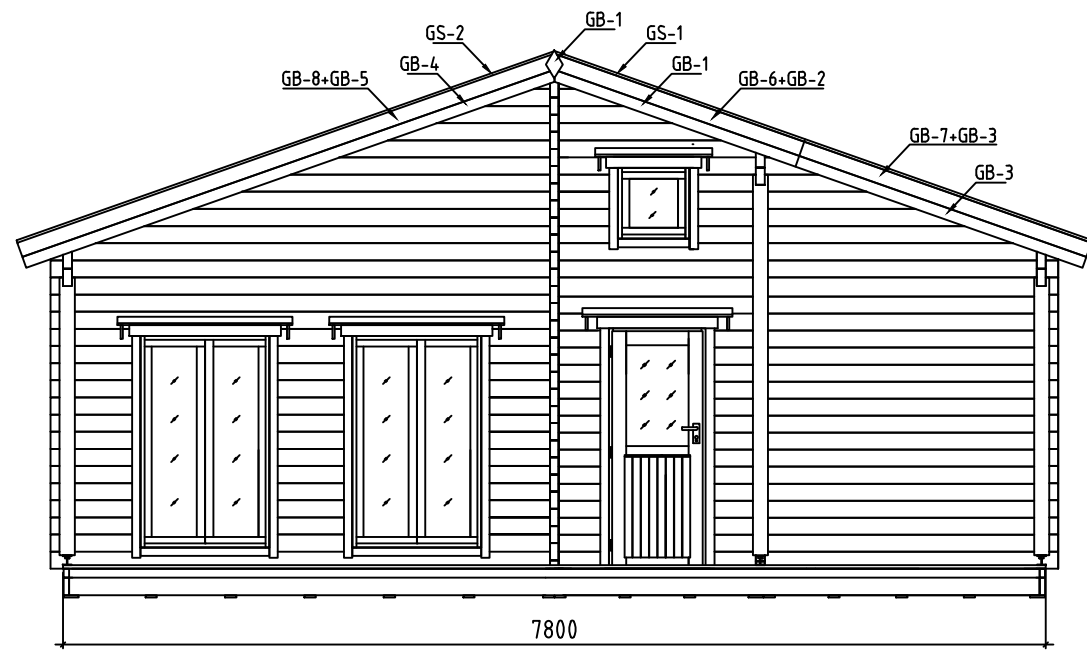


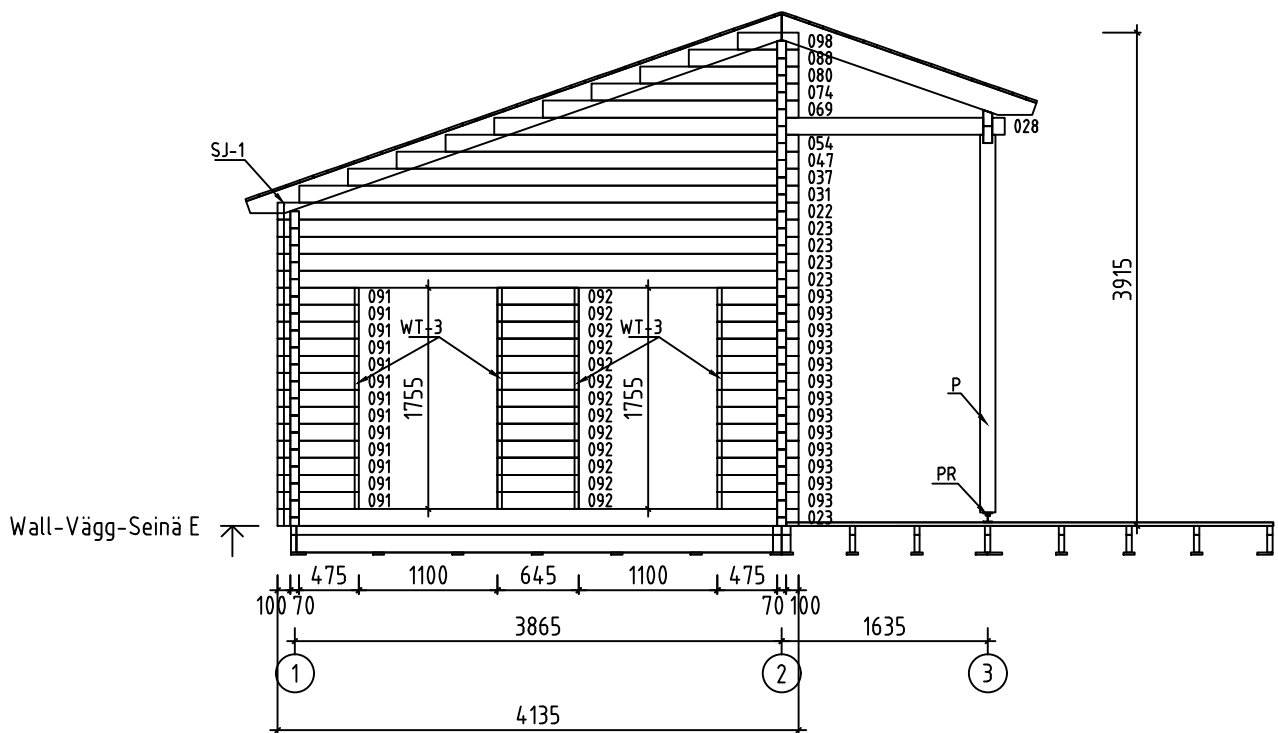
P Max 250 kg/m²

Namn-Nimi-Name	Skala-Mitta-Scale
P7873-70 Daniel 70	1:60
Utsikt-Näkymä-View	Sida-Sivu-Page
RAFTERS PLAN-PÄN ÖVER TAKSPARRE-KATTOTUOLIN YLÄPÄRTEEN PIIRROS	
Föredragande-Valmistelija-Drafter	Datum-Päiväys-Date
EJ	01.03.2021

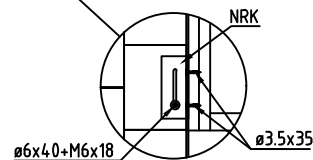


Namn-Nimi-Name	P7873-70 Daniel 70	Skala-Mitta-Scale	1:60
Utsikt-Näkymä-View	CEILING BOARDS - TAKBRÄDOR - SISÄVERHOUSPANEELI	Sida-Sivu-Page	
Föredragande-Valmistelija-Drafter	EJ	Datum-Päiväys-Date	01.03.2021

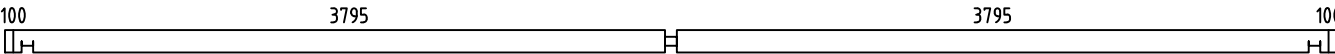
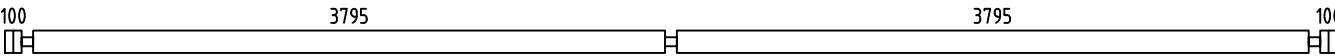
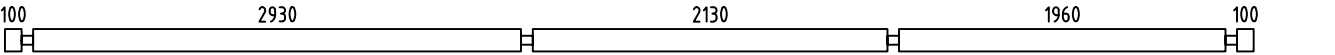
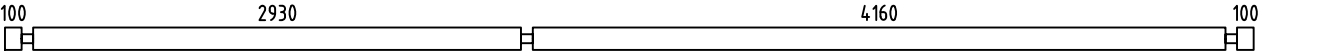
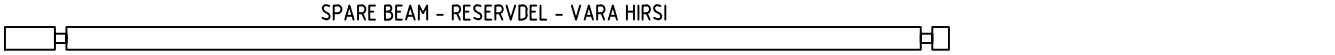
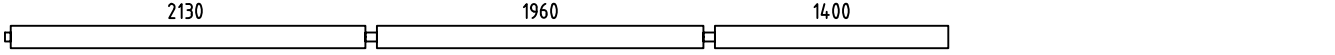
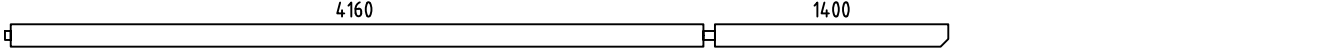
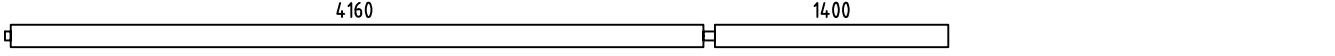
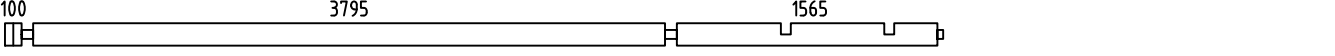
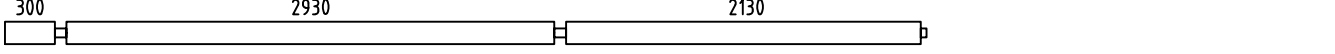
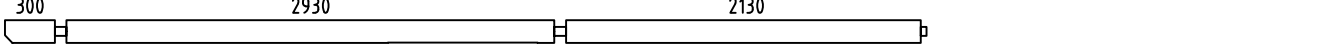
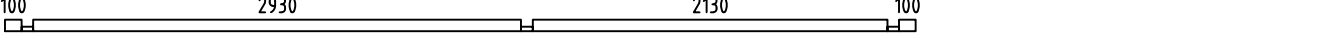
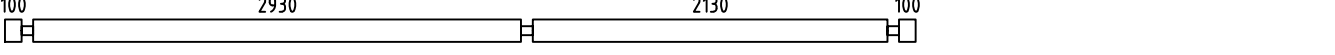
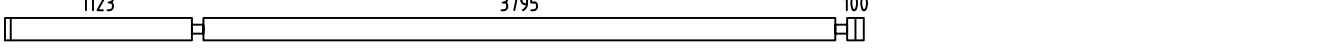
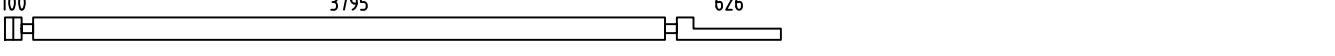
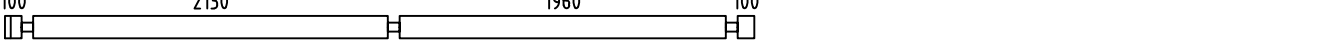
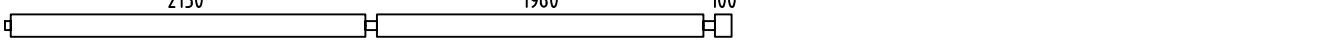
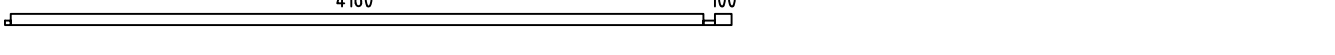
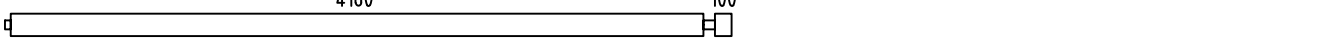
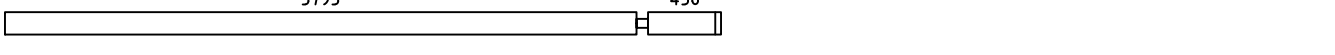
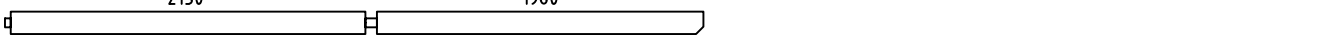
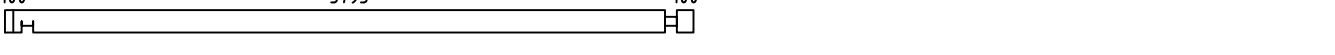
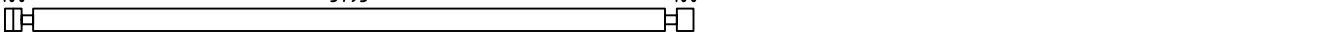
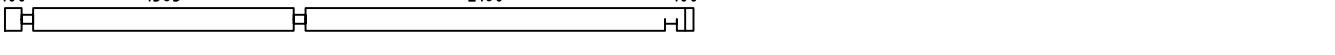
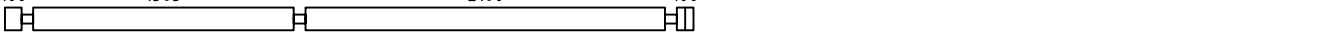


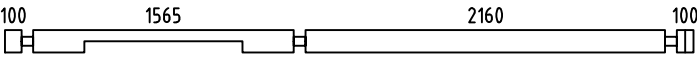
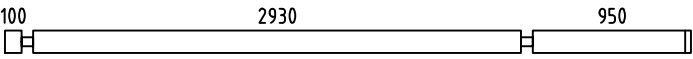
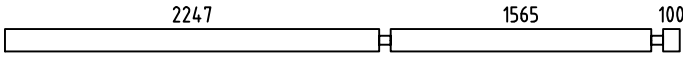
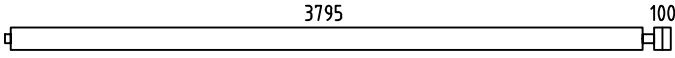
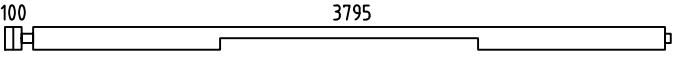
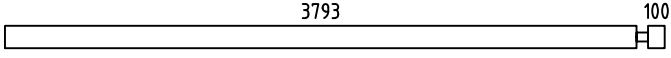
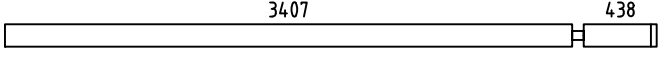
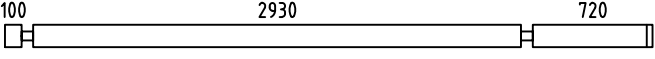
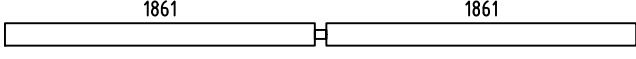
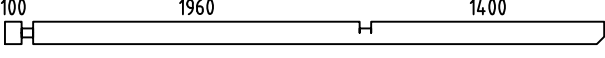
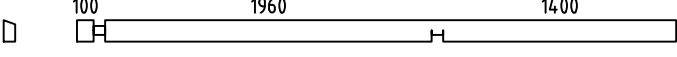
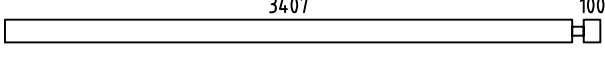
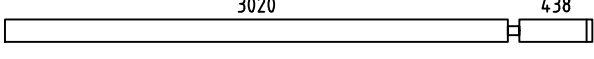
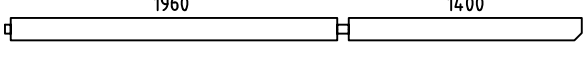
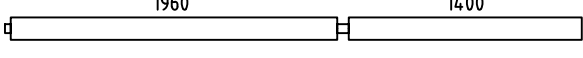
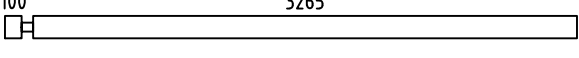
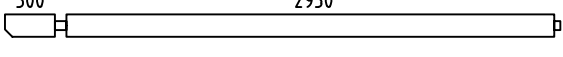
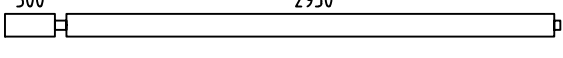
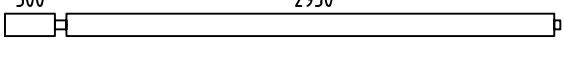
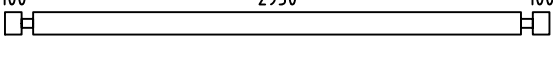
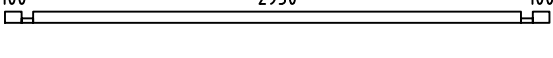
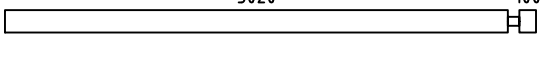
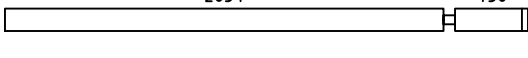
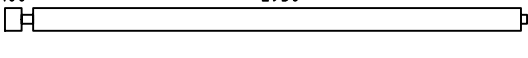
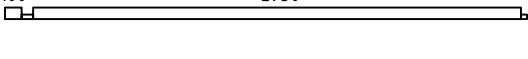


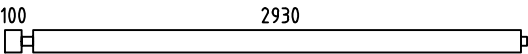
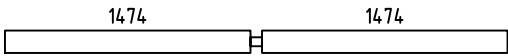
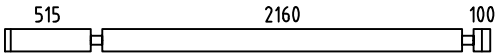
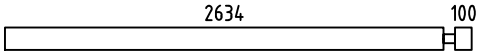
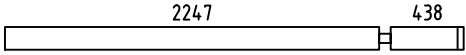
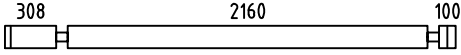
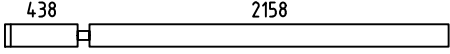
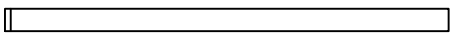
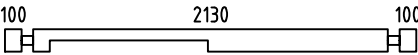
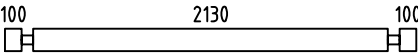
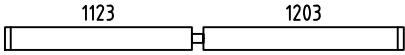
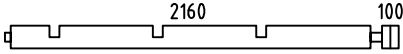
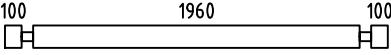
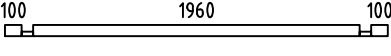
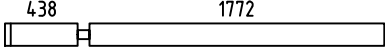
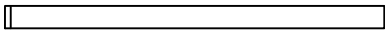
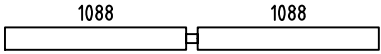
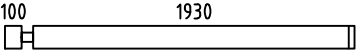
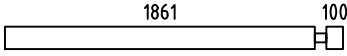
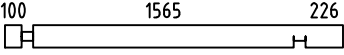
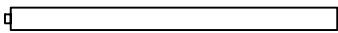
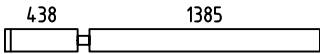
 
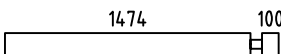
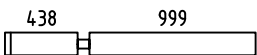
Namn-Nimi-Name	Skala-Mitta-Scale
P7873-70 Daniel 70	1:60
Utsikt-Näkymä-View	Sida-Sivu-Page
Wall-Vägg-Seinä E	18
Föredragande-Valmistelija-Drafter	Datum-Päiväys-Date
EJ	01.03.2021

 
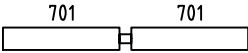
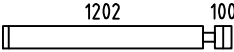
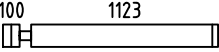
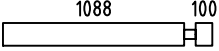
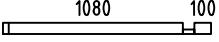
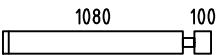
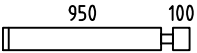
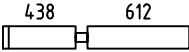
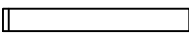
 
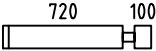
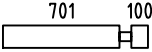
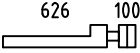
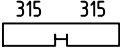
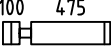
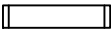
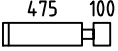
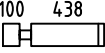


Namn-Nimi-Name P7873-70 Daniel 70	Skala-Mitta-Scale 1:60
Utsikt-Näkymä-View Wall-Vägg-Seinä 4	Sida-Sivu-Page 22
Föredragande-Valmistelija-Drafter EJ	Datum-Päiväys-Date 01.03.2021

 
 
 
 
 
 
Pos	P7873-70 DANIEL 70 Piece list - Styckelista - Tarvikeluettelo	Q.	P (mm)	L (mm)
001		1	70x135	8000
002		1	70x135	8000
003		1	70x135	7500
004		2	70x135	7500
005		1	70x135	5670
006		1	70x135	5665
007		1	70x135	5665
008		1	70x135	5665
009		1	70x135	5635
010		2	70x135	5535
011		1	70x135	5535
012		1	70x68	5470
013		11	70x135	5470
014		7	70x135	5158
015		1	70x135	4661
016		8	70x135	4500
017		1	70x135	4365
018		1	70x68	4365
019		1	70x135	4365
020		1	70x135	4301
021		1	70x135	4195
022		1	70x135	4135
023		5	70x135	4135
024		1	70x135	4135
025		4	70x135	4135
Namn-Nimi-Name P7873-70 Daniel 70		Datum-Päiväys-Date 01.03.2021		Sida-Sivu-Page 1/12

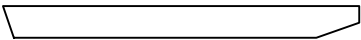
 
 
Pos	P7873-70 DANIEL 70 Piece list - Styckelista - Tarvikeluettelo	Q.	P (mm)	L (mm)
026		1	70x135	4135
027		13	70x135	4120
028		1	70x135	4052
029		5	70x135	4000
030		1	70x135	4000
031		1	70x135	3963
032		1	70x135	3914
033		5	70x135	3890
034		1	70x135	3791
035		1	70x135	3600
036		1	70x128	3600
037		1	70x135	3577
038		1	70x135	3528
039		1	70x135	3465
040		1	70x135	3465
041		1	70x135	3435
042		2	70x135	3335
043		1	70x135	3335
044		1	70x135	3335
045		15	70x135	3270
046		1	70x68	3270
047		1	70x135	3190
048		1	70x135	3141
049		1	70x135	3135
050		1	70x68	3135
Namn-Nimi-Name P7873-70 Daniel 70		Datum-Päiväys-Date 01.03.2021		Sida-Sivu-Page 2/12

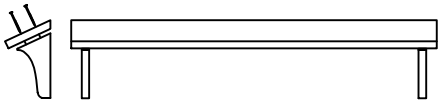
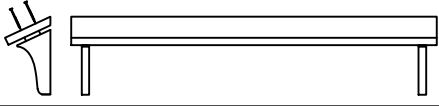
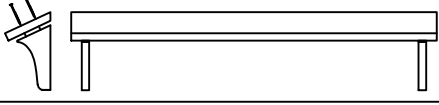
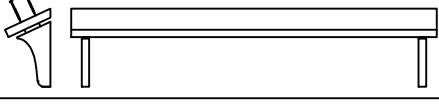
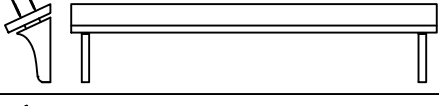
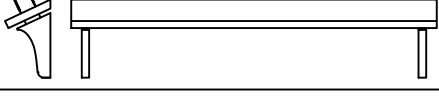
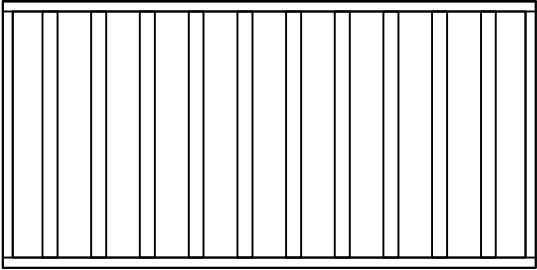
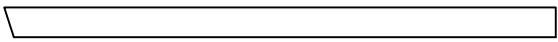
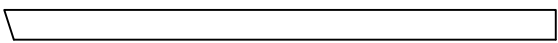
 
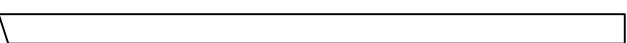
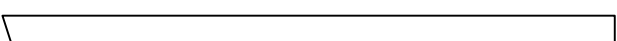
 
 
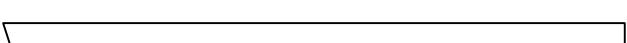
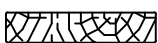
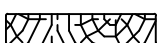
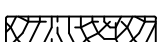
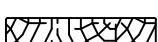
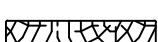
Pos	P7873-70 DANIEL 70 Piece list - Styckelista - Tarvikeluettelo	Q.	P (mm)	L (mm)
051		1	70x135	3135
052		1	70x135	3018
053		15	70x135	2915
054		1	70x135	2804
055		1	70x135	2755
056		14	70x135	2708
057		1	70x135	2666
058		1	70x135	2666
059		1	70x135	2470
060		2	70x135	2470
061		7	70x135	2395
062		1	70x135	2365
063		15	70x135	2300
064		1	70x68	2300
065		1	70x135	2279
066		1	70x135	2279
067		1	70x135	2245
068		8	70x135	2100
069		1	70x135	2031
070		1	70x135	2031
071		1	70x135	1995
072		1	70x135	1893
073		1	70x135	1893
074		2	70x135	1644
075		1	70x135	1506
Namn-Nimi-Name P7873-70 Daniel 70		Datum-Päiväys-Date 01.03.2021		Sida-Sivu-Page 3/12

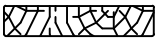
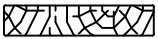
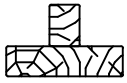
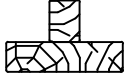
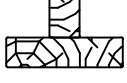
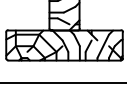
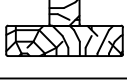
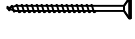
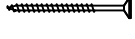
Pos	P7873-70 DANIEL 70 Piece list - Styckelista - Tarvikeluettelo	Q.	P (mm)	L (mm)
076		1	70x135	1506
077		1	70x135	1472
078		7	70x135	1372
079		14	70x135	1293
080		2	70x135	1258
081		1	70x68	1250
082		14	70x135	1250
083		13	70x135	1120
084		1	70x135	1120
085		1	70x135	1120
086		13	70x135	1030
087		5	70x135	890
088		2	70x135	871
089		1	70x135	796
090		1	70x135	699
091		13	70x135	645
092		13	70x135	645
093		13	70x135	645
094		5	70x135	608
095		1	70x68	561
096		2	70x68	561
097		1	70x68	561
098		2	70x135	485
099		14	70x135	478
100		14	70x135	270
Namn-Nimi-Name P7873-70 Daniel 70		Datum-Päiväys-Date 01.03.2021		Sida-Sivu-Page 4/12

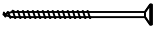
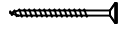
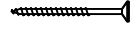
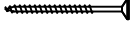
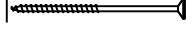
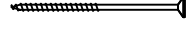
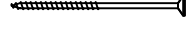
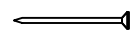
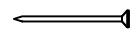
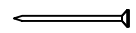
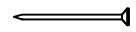
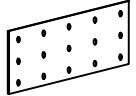
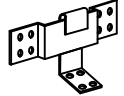
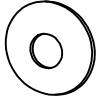
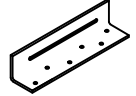
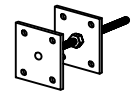
Pos	P7873-70 DANIEL 70 Piece list - Styckelista - Tarvikeluettelo	Q.	P (mm)	L (mm)
101	100100	29	70x135	270
102	100100	1	70x68	270
103	100100	1	70x135	270
104	100100	2	70x135	270
105	100100	16	70x135	270
FB24	FLOORBEAMS - GOLVBJÄLKAR - PERUSTUS	1	70x140	5417
FB20	FLOORBEAMS - GOLVBJÄLKAR - PERUSTUS	1	70x140	5187
FB18	FLOORBEAMS - GOLVBJÄLKAR - PERUSTUS	1	70x140	5165
FB22	FLOORBEAMS - GOLVBJÄLKAR - PERUSTUS	1	70x140	3217
FB23	FLOORBEAMS - GOLVBJÄLKAR - PERUSTUS	1	70x140	2987
FB15	FLOORBEAMS - GOLVBJÄLKAR - PERUSTUS	1	70x140	2464
FB21	FLOORBEAMS - GOLVBJÄLKAR - PERUSTUS	1	70x70	5417
FB17	FLOORBEAMS - GOLVBJÄLKAR - PERUSTUS	2	70x70	5166
FB25	FLOORBEAMS - GOLVBJÄLKAR - PERUSTUS	1	70x70	3238
FB19	FLOORBEAMS - GOLVBJÄLKAR - PERUSTUS	1	70x70	2987
FB16	FLOORBEAMS - GOLVBJÄLKAR - PERUSTUS	1	70x70	2464
FB8	FLOORBEAMS - GOLVBJÄLKAR - PERUSTUS	5	43x140	5187
FB12	FLOORBEAMS - GOLVBJÄLKAR - PERUSTUS	6	43x140	5166
FB32	FLOORBEAMS - GOLVBJÄLKAR - PERUSTUS	3	43x140	4209
FB2	FLOORBEAMS - GOLVBJÄLKAR - PERUSTUS	4	43x140	3895
FB5	FLOORBEAMS - GOLVBJÄLKAR - PERUSTUS	2	43x140	3782
FB10	FLOORBEAMS - GOLVBJÄLKAR - PERUSTUS	2	43x140	3217
FB14	FLOORBEAMS - GOLVBJÄLKAR - PERUSTUS	6	43x140	3196
FB31	FLOORBEAMS - GOLVBJÄLKAR - PERUSTUS	2	43x140	2987
FB28	FLOORBEAMS - GOLVBJÄLKAR - PERUSTUS	3	43x140	2009
Namn-Nimi-Name P7873-70 Daniel 70		Datum-Päiväys-Date 01.03.2021	Sida-Sivu-Page 5/12	

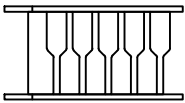
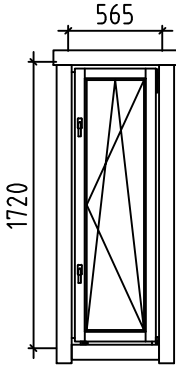
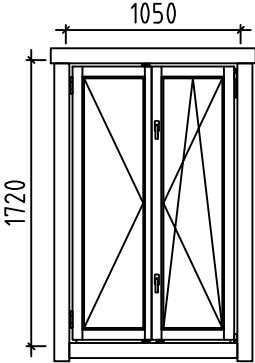
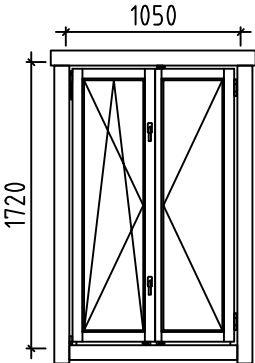
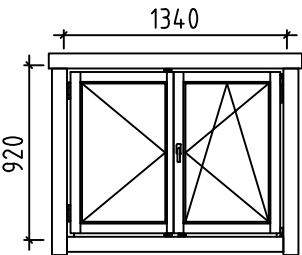
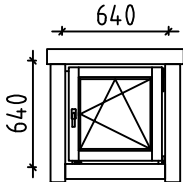
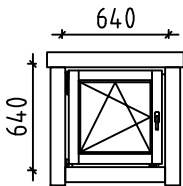
Pos	P7873-70 DANIEL 70 Piece list - Styckelista - Tarvikeluettelo	Q.	P (mm)	L (mm)
FB30	FLOORBEAMS - GOLVBJÄLKAR - PERUSTUS 	5	43x140	1166
FB3	FLOORBEAMS - GOLVBJÄLKAR - PERUSTUS 	3	43x140	470
FB9	FLOORBEAMS - GOLVBJÄLKAR - PERUSTUS 	2	43x70	5417
FB26	FLOORBEAMS - GOLVBJÄLKAR - PERUSTUS 	4	43x70	5187
FB11	FLOORBEAMS - GOLVBJÄLKAR - PERUSTUS 	6	43x70	5166
FB33	FLOORBEAMS - GOLVBJÄLKAR - PERUSTUS 	2	43x70	4209
FB1	FLOORBEAMS - GOLVBJÄLKAR - PERUSTUS 	4	43x70	3895
FB6	FLOORBEAMS - GOLVBJÄLKAR - PERUSTUS 	2	43x70	3782
FB13	FLOORBEAMS - GOLVBJÄLKAR - PERUSTUS 	6	43x70	3196
FB7	FLOORBEAMS - GOLVBJÄLKAR - PERUSTUS 	4	43x70	2987
FB27	FLOORBEAMS - GOLVBJÄLKAR - PERUSTUS 	4	43x70	2009
FB29	FLOORBEAMS - GOLVBJÄLKAR - PERUSTUS 	5	43x70	1166
FB4	FLOORBEAMS - GOLVBJÄLKAR - PERUSTUS 	3	43x70	470
BBi7	FLOORBEAMS - GOLVBJÄLKAR - LATTIAPALKIT (IMM) 	3	120x18	4240
BBi6	FLOORBEAMS - GOLVBJÄLKAR - LATTIAPALKIT (IMM) 	3	120x18	4010
BBi1	FLOORBEAMS - GOLVBJÄLKAR - LATTIAPALKIT (IMM) 	4	120x18	3895
BBi9	FLOORBEAMS - GOLVBJÄLKAR - LATTIAPALKIT (IMM) 	13	90x18	4240
BBi8	FLOORBEAMS - GOLVBJÄLKAR - LATTIAPALKIT (IMM) 	13	90x18	4010
BBi5	FLOORBEAMS - GOLVBJÄLKAR - LATTIAPALKIT (IMM) 	5	90x18	540
BBi4	FLOORBEAMS - GOLVBJÄLKAR - LATTIAPALKIT (IMM) 	1	90x18	530
BBi3	FLOORBEAMS - GOLVBJÄLKAR - LATTIAPALKIT (IMM) 	3	90x18	447
BBi2	FLOORBEAMS - GOLVBJÄLKAR - LATTIAPALKIT (IMM) 	4	90x18	421
P2	POST - PELARE - PILARI 	1	120x120	2850
P1	POST - PELARE - PILARI 	2	120x120	2190
FR1	RAFTER - TAKBJÄLKE - KATTOPALKKI 	33	68x190	4502
Namn-Nimi-Name P7873-70 Daniel 70		Datum-Päiväys-Date 01.03.2021	Sida-Sivu-Page 6/12	

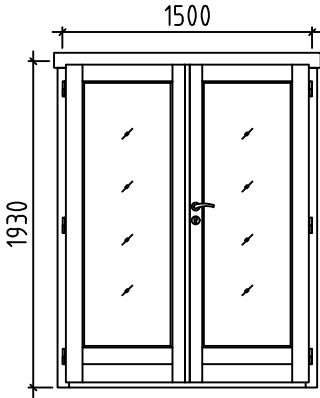
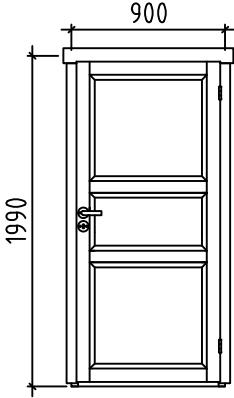
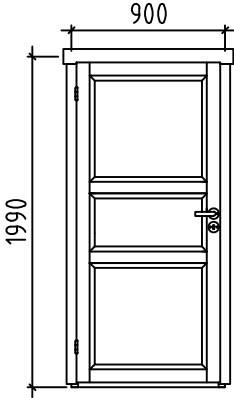
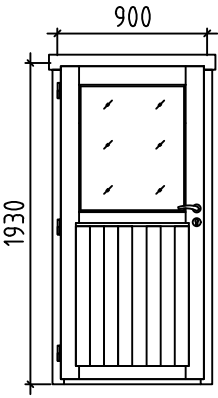
Pos	P7873-70 DANIEL 70 Piece list - Styckelista - Tarvikeluettelo		Q.	P (mm)	L (mm)
FR3	RAFTER - TAKBJÄLKE - KATTOPALKKI 		3	68x190	2140
FR2	RAFTER - TAKBJÄLKE - KATTOPALKKI 		2	45x70	342
LB3	LOFT FLOOR BEAMS - LOFTBJÄLKAR - PARVIAPALKIT 		5	70x140	5130
LB1	LOFT FLOOR BEAMS - LOFTBJÄLKAR - PARVIAPALKIT 		2	70x140	2930
LB2	LOFT FLOOR BEAMS - LOFTBJÄLKAR - PARVIAPALKIT 		2	70x140	2130
LBH1	LOFT FLOOR BEAMS - LOFTBJÄLKAR - PARVIAPALKIT 		1	45x70	3795
LBH3	LOFT FLOOR BEAMS - LOFTBJÄLKAR - PARVIAPALKIT 		1	45x70	2160
LBH2	LOFT FLOOR BEAMS - LOFTBJÄLKAR - PARVIAPALKIT 		1	45x70	1565
F-1	FLOORBOARD-GOLVBRÄDOR-LATTIALAUDAT		19+1	114x28	5424
F-2	FLOORBOARD-GOLVBRÄDOR-LATTIALAUDAT		113+2	114x28	3789
F-3	FLOORBOARD-GOLVBRÄDOR-LATTIALAUDAT		19+1	114x28	2154
R-1	ROOFBOARD - TAKBRÄDE - KATTOLAUTA	 eller-tai-or	77+2 59+2	88x18 114x18	5538
R-2	ROOFBOARD - TAKBRÄDE - KATTOLAUTA	 eller-tai-or	27 21	88x18 114x18	4068
R-3	ROOFBOARD - TAKBRÄDE - KATTOLAUTA	 eller-tai-or	104 80	88x18 114x18	3462
T-1	TERRACE BOARDS - TERRASSBRÄDOR - TERASSILAUTA (IMM)		5+1	120x28	5209
T-2	TERRACE BOARDS - TERRASSBRÄDOR - TERASSILAUTA (IMM)		4	120x28	3938
T-3	TERRACE BOARDS - TERRASSBRÄDOR - TERASSILAUTA (IMM)		1	120x28	3865
T-4	TERRACE BOARDS - TERRASSBRÄDOR - TERASSILAUTA (IMM)		21	120x28	3862
T-5	TERRACE BOARDS - TERRASSBRÄDOR - TERASSILAUTA (IMM)		5	120x28	2591
C-1	CEILING BOARDS - TAKBRÄDOR - SISÄVERHOUSPANEELI		46+1	88x18	5124
C-2	CEILING BOARDS - TAKBRÄDOR - SISÄVERHOUSPANEELI		23+1	88x18	5095
C-3	CEILING BOARDS - TAKBRÄDOR - SISÄVERHOUSPANEELI		23	88x18	4449
C-4	CEILING BOARDS - TAKBRÄDOR - SISÄVERHOUSPANEELI		23	88x18	2705
C-5	CEILING BOARDS - TAKBRÄDOR - SISÄVERHOUSPANEELI		23	88x18	2059
CF-1	CEILING FILLET - TAKLÄKT - KATTOLISTA			18x35	43 m.
Namn-Nimi-Name P7873-70 Daniel 70			Datum-Päiväys-Date 01.03.2021		Sida-Sivu-Page 7/12

Pos	P7873-70 DANIEL 70 Piece list - Styckelista - Tarvikeluettelo		Q.	P (mm)	L (mm)
FF-1	FLOOR FILLET - GOLVLÄKT - JALKALISTA			18x35	69 m.
AUP-1	WEATHER BOARD - HYLLBRÄDA - PEITELAUTA		2	18x120	855
AUP-2	WEATHER BOARD - HYLLBRÄDA - PEITELAUTA		3	18x120	930
AUP-3	WEATHER BOARD - HYLLBRÄDA - PEITELAUTA		1	18x120	1190
AUP-4	WEATHER BOARD - HYLLBRÄDA - PEITELAUTA		2	18x120	1390
AUP-5	WEATHER BOARD - HYLLBRÄDA - PEITELAUTA		1	18x120	1630
AUP-6	WEATHER BOARD - HYLLBRÄDA - PEITELAUTA		1	18x120	1790
DCR	LATTICE - RÄCKE - KAIDE		1	740x1600	
KLS-1	COVERING BOARD - TACKBRÄDA - KATTOLISTA		2	18x70	1080
SWE1-1	DOORSTEP - TRÖSKEL - KYNNYS		1	28x74	900
GB-1	GABLE MOULDING - VINDBRÄDE - KAAPELILAUTA		1	18x120	2165
GB-2	GABLE MOULDING - VINDBRÄDE - KAAPELILAUTA		1	18x120	2197
GB-3	GABLE MOULDING - VINDBRÄDE - KAAPELILAUTA		2	18x120	2410
GB-4	GABLE MOULDING - VINDBRÄDE - KAAPELILAUTA		3	18x120	4528
GB-5	GABLE MOULDING - VINDBRÄDE - KAAPELILAUTA		3	18x120	4560
GB-6	GABLE MOULDING - VINDBRÄDE - KAAPELILAUTA		1	18x90	2197
GB-7	GABLE MOULDING - VINDBRÄDE - KAAPELILAUTA		1	18x90	2410
GB-8	GABLE MOULDING - VINDBRÄDE - KAAPELILAUTA		3	18x90	4560
EB-1	EAVES BOARD - TAKFOTSINKLÄDNAD - RÄYSTÄSLAUTA		4	18x120	320
EB-2	EAVES BOARD - TAKFOTSINKLÄDNAD - RÄYSTÄSLAUTA		6	18x120	488
EB-3	EAVES BOARD - TAKFOTSINKLÄDNAD - RÄYSTÄSLAUTA		40	18x120	600
EB-4	EAVES BOARD - TAKFOTSINKLÄDNAD - RÄYSTÄSLAUTA		1	18x120	1434
EB-5	EAVES BOARD - TAKFOTSINKLÄDNAD - RÄYSTÄSLAUTA		1	18x120	2732
Namn-Nimi-Name P7873-70 Daniel 70		Datum-Päiväys-Date 01.03.2021	Sida-Sivu-Page 8/12		

Pos	P7873-70 DANIEL 70 Piece list - Styckelista - Tarvikeluettelo		Q.	P (mm)	L (mm)
EB-6	EAVES BOARD - TAKFOTSINKLÄDNAD - RÄYSTÄSLAUTA		1	18x120	4202
EB-7	EAVES BOARD - TAKFOTSINKLÄDNAD - RÄYSTÄSLAUTA		2	18x120	4798
TL-1	FIXING FILLET - MONTERINGSPROFIL - KARAPUU		2	18x25	1010
WT-1	FIXING FILLET FOR WINDOW - FÖNSTER MONTERINGSPROFIL - IKKUNAN KARAPUU		6	43x70	640
WT-2	FIXING FILLET FOR WINDOW - FÖNSTER MONTERINGSPROFIL - IKKUNAN KARAPUU		2	43x70	920
WT-3	FIXING FILLET FOR WINDOW - FÖNSTER MONTERINGSPROFIL - IKKUNAN KARAPUU		8	43x70	1720
DT-1	FIXING FILLET FOR DOOR - DÖRR MONTERINGSPROFIL - OVEN KARAPUU		4	43x70	1820
DT-2	FIXING FILLET FOR DOOR - DÖRR MONTERINGSPROFIL - OVEN KARAPUU		2	43x70	1890
DT-3	FIXING FILLET FOR DOOR - DÖRR MONTERINGSPROFIL - OVEN KARAPUU		2	43x70	1960
TB-1	GUARD-RAIL FOR TERRACE - TERRASSBRÄDOR - TERASSILAUTA		1	18x90	1600
SJ-1	TREADED ROD M10 - GÄNGAD STÅNG M10 - KIERRETANKO M10		8		2595
GS-1	ROOFING FELT FILLET - TAKLÄKT - KATTOHUOPALISTA		1	18x70	2197
GS-2	ROOFING FELT FILLET - TAKLÄKT - KATTOHUOPALISTA		4	18x70	4560
HS	SCREW FOR GABLE SEGMENT (DB) - SKRUV FÖR GAVELSEGMENT (DB) - KORISTEPALAN RUUVI (DB)		4	ø3.5x35	
HS1	SCREW FOR WALLBEAMS CONNECTING METAL (WBM) - SKREF FÖR METALLPLATTA FÖR SAMMANFOGNING AV (WBM) - RUUVIT VARTEN SEINÄPALKKEJA METALLISET YHTEENLIITYMISLAATAT (WBM)		52	ø3.5x35	
HS	SCREW FOR SLIDING WALL TIE (NRK) - SKRUV FÖR BINDBJÄLKE TILL SKJUTVÄGG (NRK) - SEINÄN LIUKUKIINNIKKEEN RUUVI (NRK)		4	ø3.5x35	
HS	SCREW FOR 18mm FLOORBEAMS - SKRUV FÖR 18mm GOLVBJÄLKAR - 18mm LATTIAPALKIT RUUVI		50	ø4.5x50	
HS	SCREW FOR GABLE MOULDING (GB) - SKREF FÖR GAVELBRÄDA (GB) - RUUVIT VARTEN KAAPELILAUTA (GB)		111	ø4.5x50	
HS	SCREW FOR EAVES BOARDS (EB) -SKREF FÖR TAKFOTBRÄDE (EB) - RÄYSTÄSLAUDAN RUUVI (EB)		210	ø4.5x50	
HS	SCREW FOR TERRACE REAR BOARDS (TB) - SKRUV FÖR TERRASSBRÄDOR (TB) - RUUVIT TERASSILAUTA (TB)		4	ø4.5x50	
HS	SCREW FOR POST REGULATOR (PR) - SKRUV FÖR JUSTERBAR STOLBSKO (PR) -RUUVIT VARTEN PILARIKINKÄ SÄÄDETTÄVÄ (PR)		24	ø4.5x50	
HS	SCREW FOR MONTAGE WEATHER BOARD - SKRUV FÖR HYLLBRÄDA - PEITELAUTA RUUVIT		40	ø4.5x50	
HS	SCREW FOR ROOF FELT FILLET (GS) - SKRUV FÖR TAKLÄKT (GS) - KATTOHUOPALISTAN RUUVI (GS)		25	ø4.5x50	
HS	SCREW FOR TERRACE BOARDS - SKRUV FÖR TERRASSBRÄDOR - TERASSILAUTA RUUVI		570	ø4.5x60	
HS	SCREW FOR DOORSTEP - SKRUV FÖR DÖRRTRÖSKEL - OVEN KYNNYS RUUVIT		4	ø4.5x70	
Namn-Nimi-Name P7873-70 Daniel 70		Datum-Päiväys-Date 01.03.2021		Sida-Sivu-Page 9/12	

Pos	P7873-70 DANIEL 70 Piece list - Styckelista - Tarvikeluettelo		Q.	P (mm)	L (mm)
HS	SCREW FOR POST (P) - SKRUV FÖR PELARE (P) - RUUVIT VARTEN PILARI (P)		6	ø4.5x70	
HS	SCREW FOR FIXING LATTICE (DCR) - SKRUV TILL RÄCKE (DCR) - KAIDEN RUUVIT (DCR)		3	ø4.5x70	
HS	SCREW FOR FIXING WEATHER BOARD - SKRUV FÖR HYLLBRÄDA - PEITELAUTA RUUVIT		24	ø4.5x70	
HS	SCREW FOR COVERING BOARD (KLS) - SKRUV FÖR TÄCKBRÄDA (KLS) - KATTOLISTA RUUVIT (KLS)		4	ø4.5x80	
HS	SCREW FOR CONNECTING PLATE - SKRUV FÖR SPIKPLAT - NAUL AUSLEVY RUUVIT		145	ø4.5x35	
HS	SCREW FOR RAFTER GLIDE ANCHOR (RLGR) - SKRUV FÖR TAKSTOILSINFÄSTNINGSBLÄCK (RLGR) - LIUKUVA TUKI RUUVIT (RLGR)		216	ø4.5x35	
HS	SCREW FOR LOFT FLOOR BEAMS (LBH) - SKRUV FÖR LOFTBJÄLKAR (LBH) - PARVIAPALKIT RUUVIT (LBH)		62	ø5x100	
HS	SCREW FOR 1. WALL BEAM - SKRUV FÖR 1. VÄGGREGEL - 1. SEINÄPALKIN RUUVI		15	ø5x120	
HS	SCREW FOR FUNDAMENT - SKRUV FÖR GRUND - PERUSTUKSEN RUUVI		300	ø5x120	
HS	SCREW FOR RAFTER (FR) - SKRUV FÖR TAKSPARRE (FR) - KATTOTUOLIN YLÄPAARTEEN RUUVI (FR)		6	ø5x120	
HS	SCREW FOR 1. WALL BEAM - SKRUV FÖR 1. VÄGGREGEL - 1. SEINÄPALKIN RUUVI		14	ø6x160	
HS	SCREW FOR SLIDING WALL TIE (NRK) - SKRUV FÖR BINDBJÄLKE TILL SKJUTVÄGG (NRK) - SEINÄN LIUKUKIINNIKKEEN RUUVI (NRK)		1	ø6x50	
HS	SCREW FOR RAFTER (FR) - SKRUV FÖR TAKSPARRE (FR) - KATTOTUOLIN YLÄPAARTEEN RUUVI (FR)		36	ø8x240	
HB	HAMMER BLOCK - HAMMARKLOSS - NAULAUSKAPPALE		3		
NF	ZN NAIL FOR ROOF (R) -FÖRZINKAD TAKSPIK (R) - SINKITTY KATTONAULA (R)		1960	ø2.5x60	
NF	ZN NAIL FOR CEILING BOARDS (C) - SPIK FÖR TAKBRÄDOR (C) - SISÄVERHOUSPANEELI NAULAT (C)		1080	ø2.5x60	
NF	ZN NAIL FOR FLOOR (F) - FÖRZINKAD GOLVSPIK (F) - SINKITTY LATTIANAULA (F)		1000	ø2.5x60	
NF	NAIL FOR FLOOR FILLET (FF) - NAGEL FÖR GOLVLIST (FF) - JALKALISTA NAULAN (FF)		230	ø2x40	
KR	CONNECTING PLATE - SPIKPLAT - NAULAUSLEVY		18	100x200	
DB	GABLE SEGMENT - GAVELSEGMENT - KORISTEPALA		2		
RLGR	RAFTER GLIDE ANCHOR - TAKSTOILSINFÄSTNINGSBLÄCK - LIUKUVA TUKI		36		
SM6	PLAIN WASHER FOR SLIDING WALL TIE (NRK) - BRICKA FÖR BINDBJÄLKE TILL SKJUTVÄGG (NRK) - KIERRETANGON ALUSLEVY (NRK)		1	M6x18	
WB50	WALLBEAMS CONNECTING METAL - METALLPLATTA FÖR SAMMANFOGNING AV VÄGGEN BALKAR - SEINÄPALKKEJA METALLISET YHTEENLIITYMISLAATAT		13	50x50	
NRK	SLIDING WALL TIE - BINDBJÄLKE TILL SKJUTVÄGG - LIUKUKIINNIKE SEINÄÄN		1	35x35x130	
PR	POST HEIGHT ADJUSTMENT - HÖJDJUSTERING AV POST - TOLPAN KORKEUDEN SÄÄTÖ		3		
Namn-Nimi-Name P7873-70 Daniel 70			Datum-Päiväys-Date 01.03.2021	Sida-Sivu-Page 10/12	

Pos	P7873-70 DANIEL 70 Piece list - Styckelista - Tarvikeluettelo	Q.	P (mm)	L (mm)
TIP	LADDER - STEGE - TIKAPUUT 	1		
	WINDOW - FÖNSTER - IKKUNA, ORT ST (Tempered glass-Härdat glas-Karkaistu lasi) R 	2	565x1720	
	WINDOW - FÖNSTER - IKKUNA, ORT ST (Tempered glass-Härdat glas-Karkaistu lasi) R 	1	1050x1720	
	WINDOW - FÖNSTER - IKKUNA, ORT ST (Tempered glass-Härdat glas-Karkaistu lasi) L 	1	1050x1720	
	WINDOW - FÖNSTER - IKKUNA, ORT ST R 	1	1340x920	
	WINDOW - FÖNSTER - IKKUNA, ORT ST R 	2	640x640	
	WINDOW - FÖNSTER - IKKUNA, ORT ST L 	1	640x640	
Namn-Nimi-Name P7873-70 Daniel 70		Datum-Päiväys-Date 01.03.2021		Sida-Sivu-Page 11/12

Pos	P7873-70 DANIEL 70 Piece list - Styckelista - Tarvikeluettelo	Q.	P (mm)	L (mm)
	DOOR - DÖRR - OVI, ORT ST (Tempered glass-Härdat glas-Karkaistu lasi) 	R	1	1500x1930
	DOOR - DÖRR - OVI, AST 	R	1	900x1990
	DOOR - DÖRR - OVI, AST 	L	1	900x1990
	DOOR - DÖRR - OVI, ORT ST 	R	1	900x1930
Namn-Nimi-Name P7873-70 Daniel 70		Datum-Päiväys-Date 01.03.2021		Sida-Sivu-Page 12/12