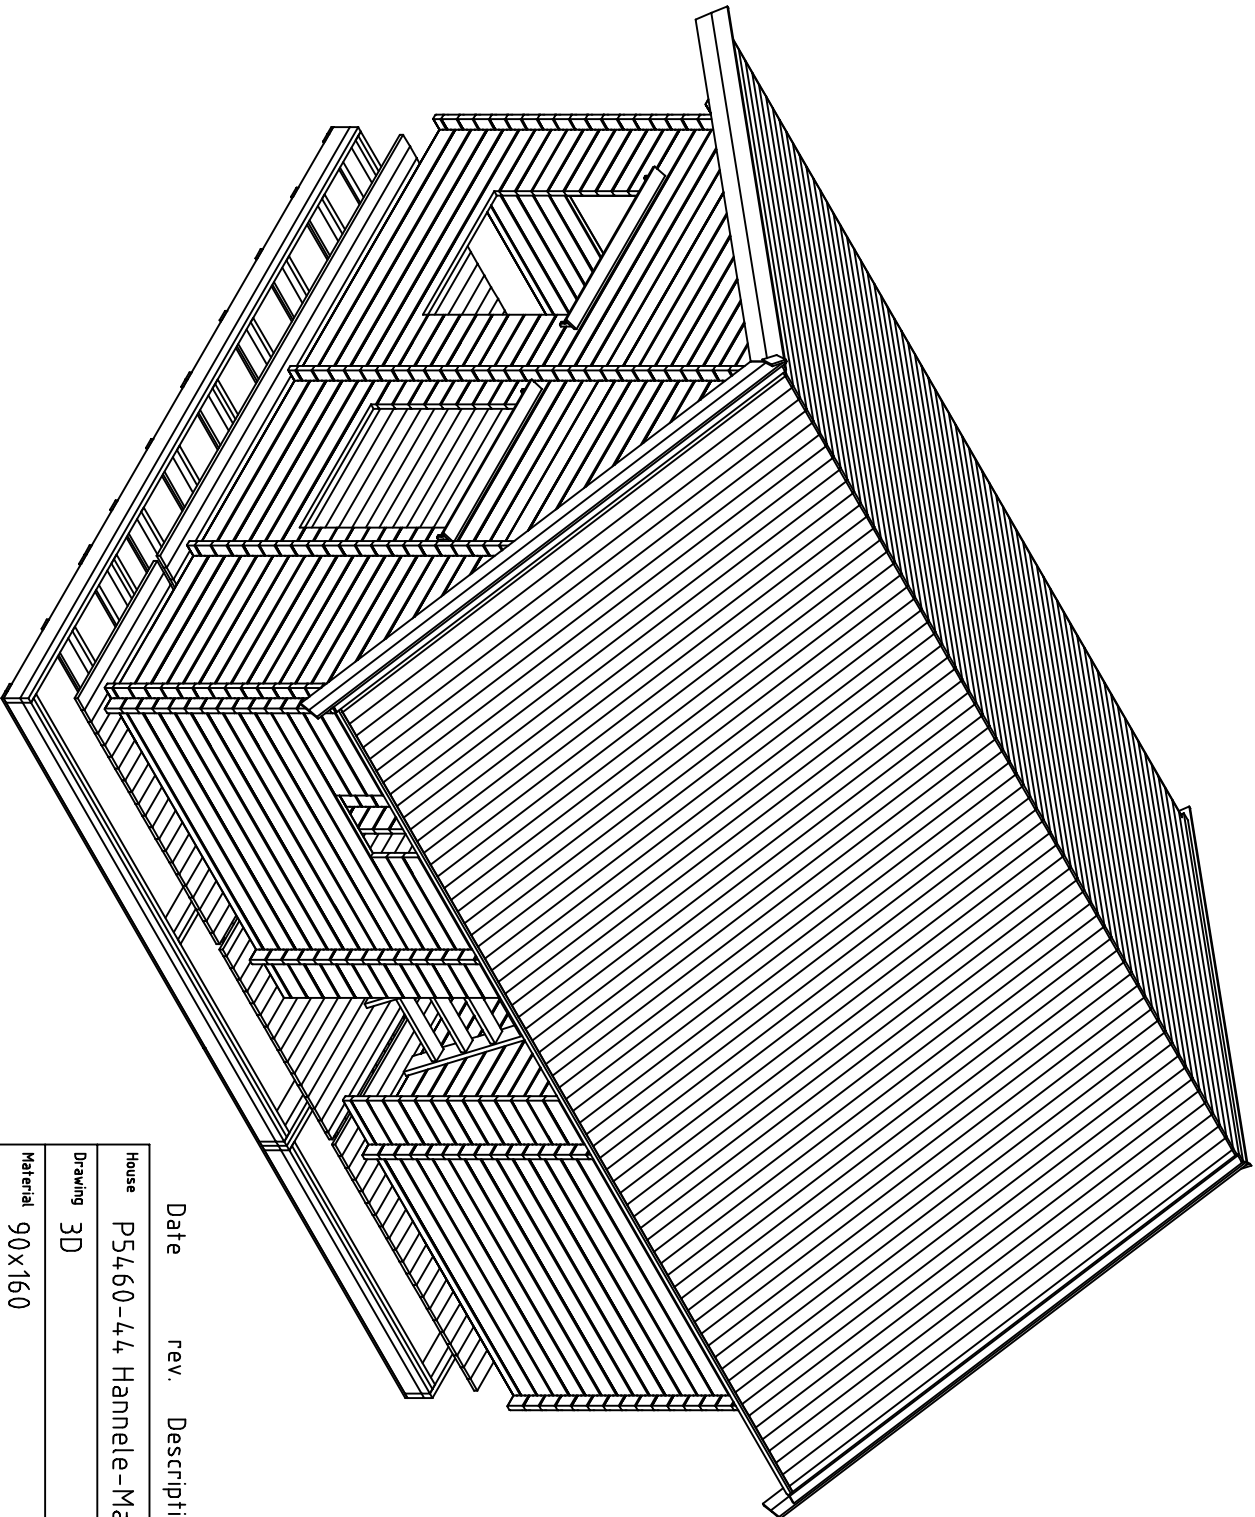
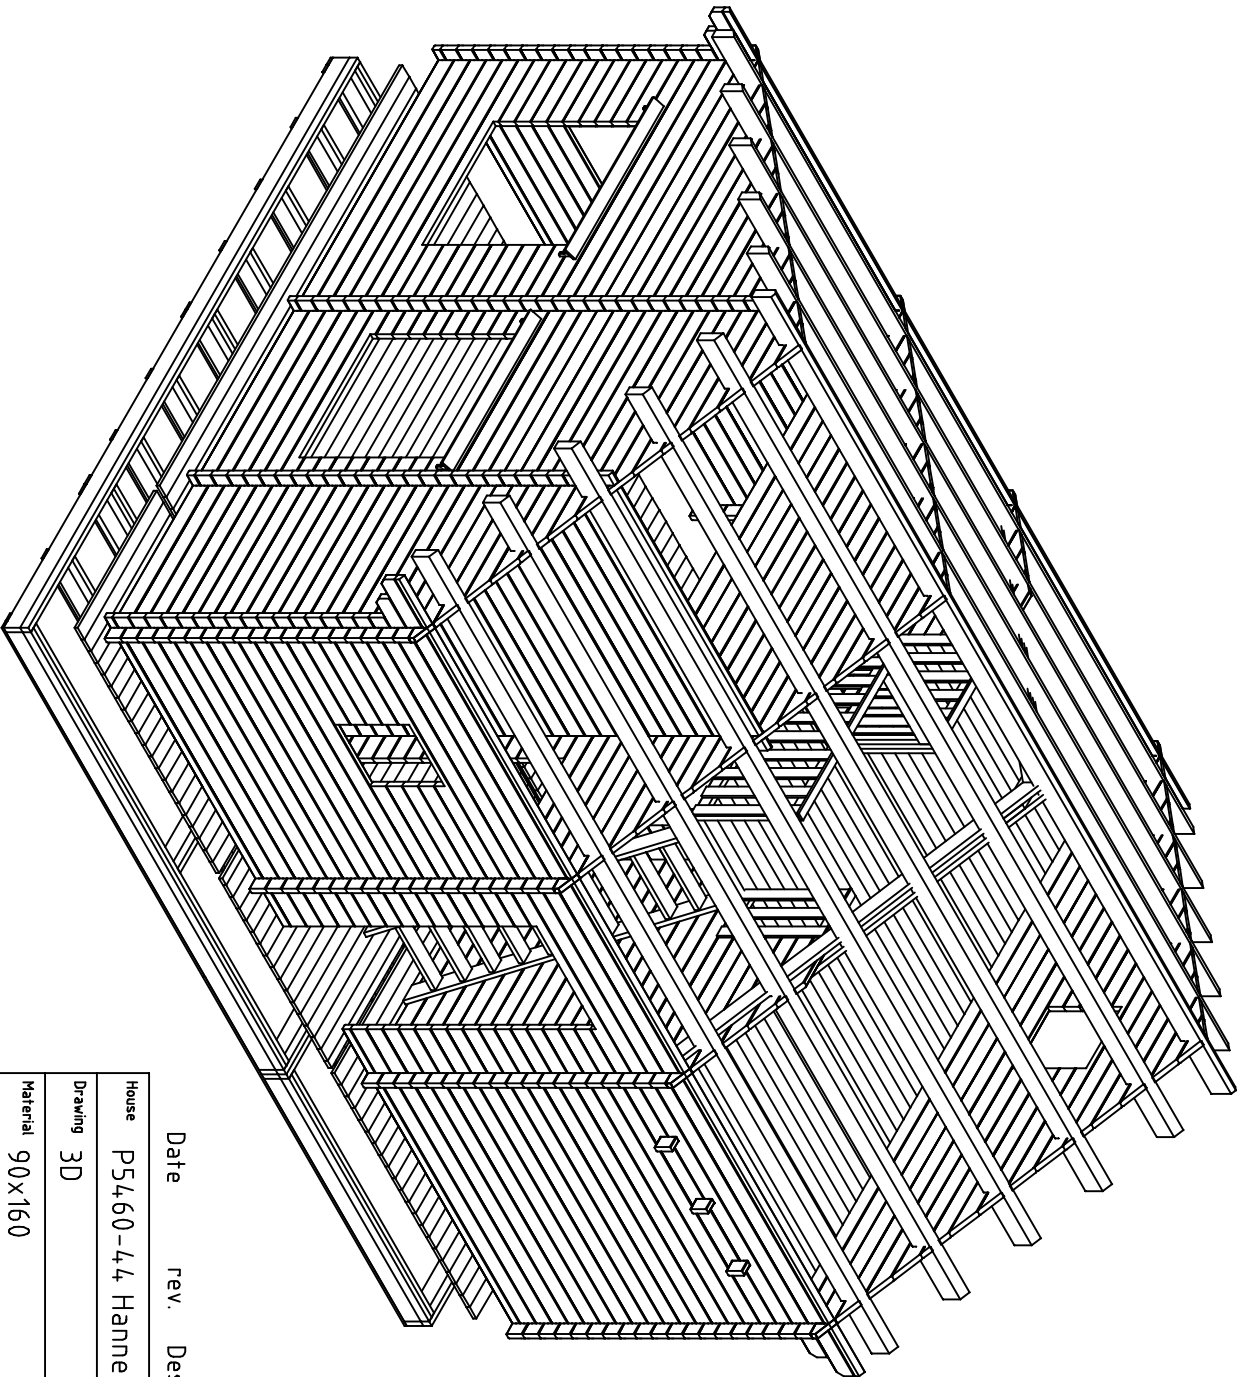




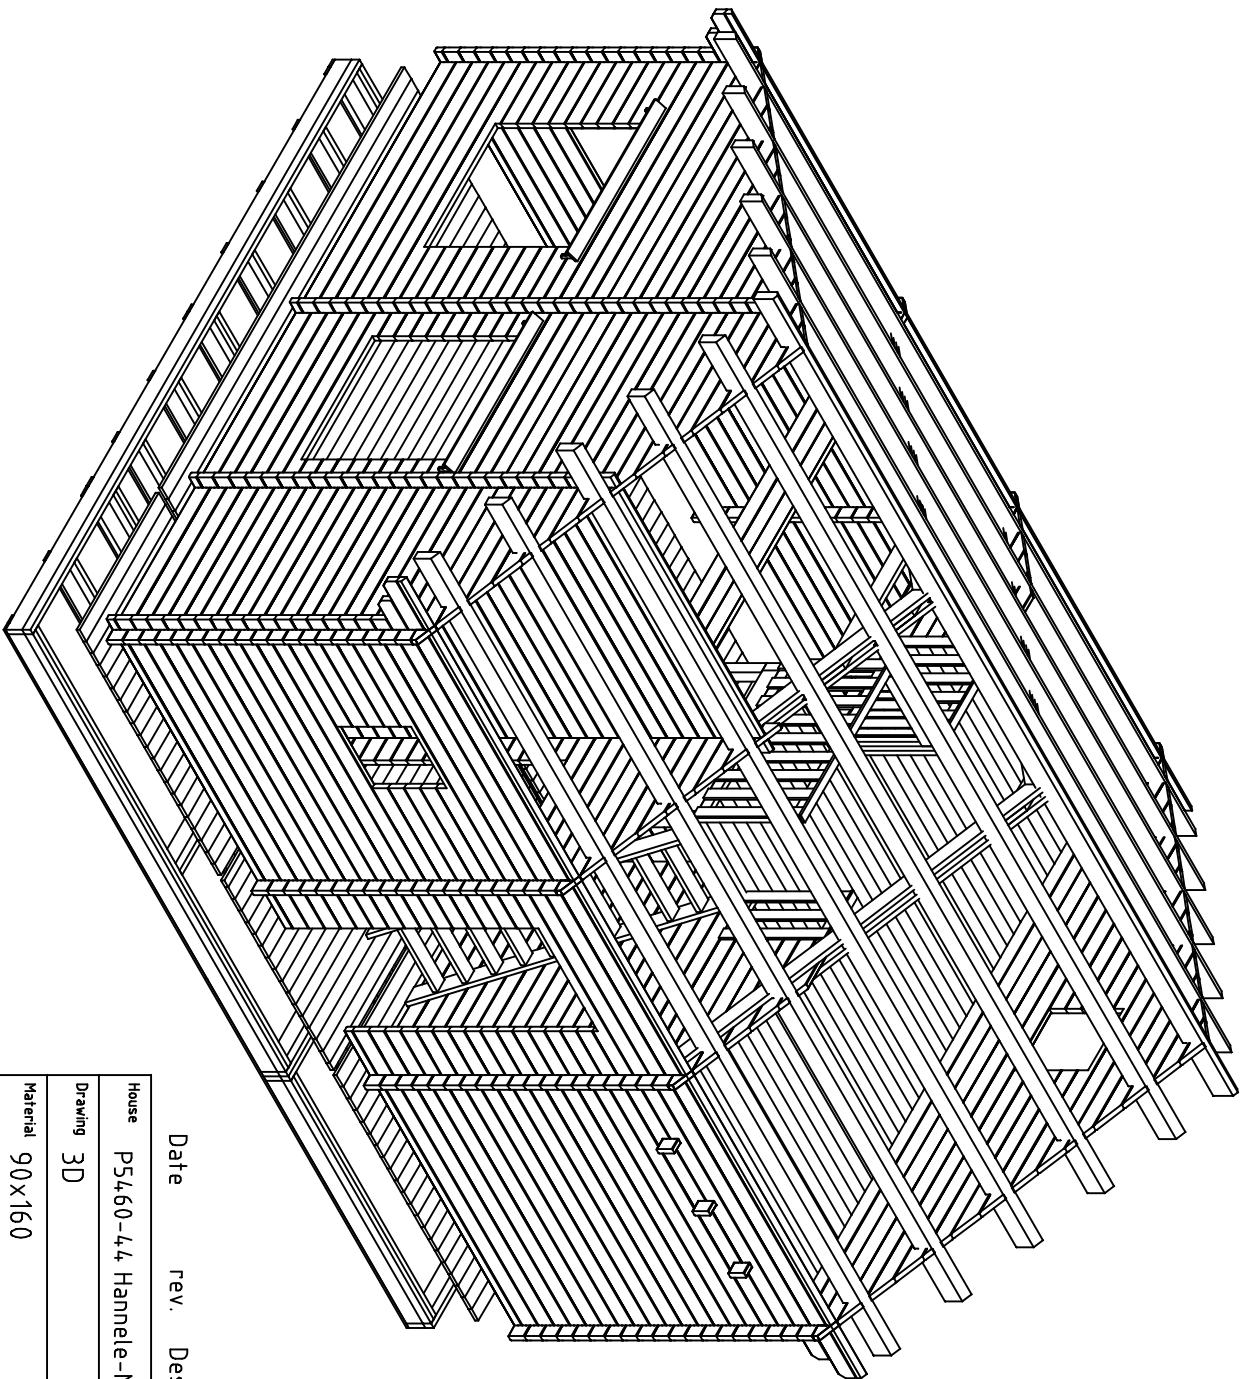
Date rev. Description

House	P5460-44, Hannele-Marie	Sheet	1
Drawing	3D	Scale	
Material	90x160	Date	25.07.2022
Drawer	RP	File	P5460-44, Hannele-Marie 3D.dwg



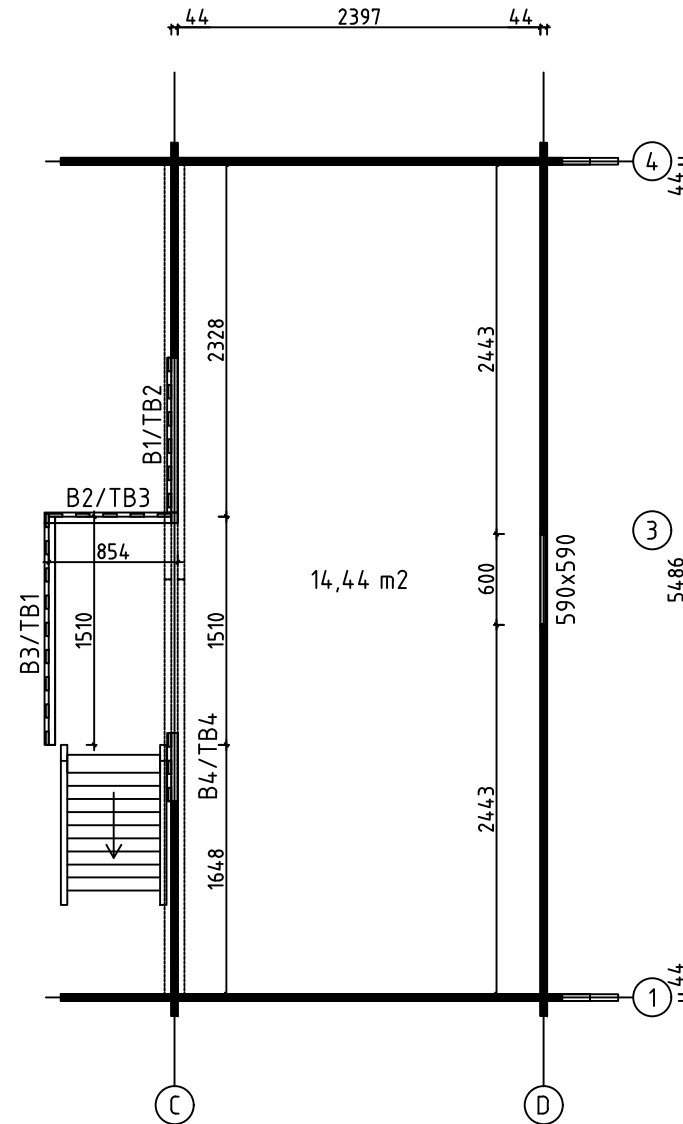
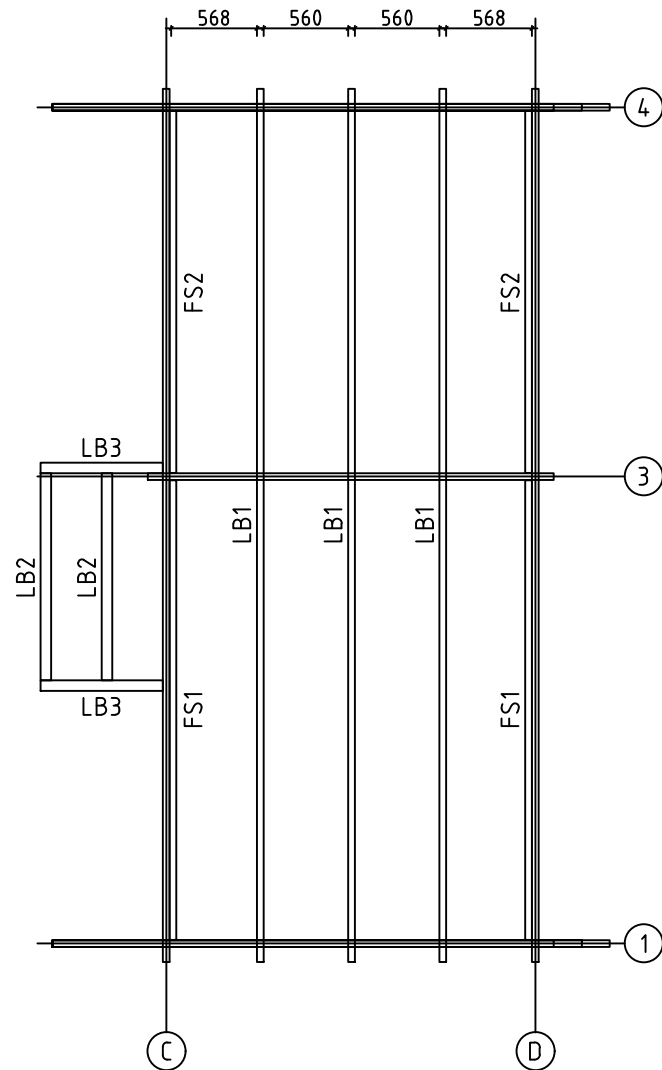
Date rev. Description P Max 280kg/m2

House	P5460-44 Hannele-Marie		Sheet	2
Drawing	3D		Scale	
Material	90x160		Date	25.07.2022
Drawer	RP		File	P5460-44 Hannele-Marie 3D.dwg



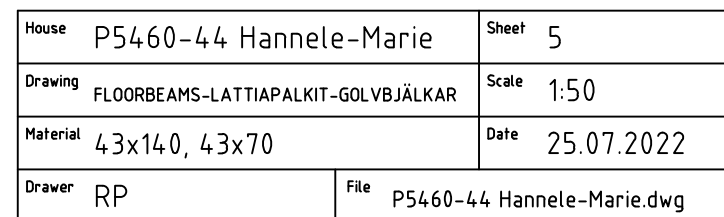
Date rev. Description P Max 200kg/m2

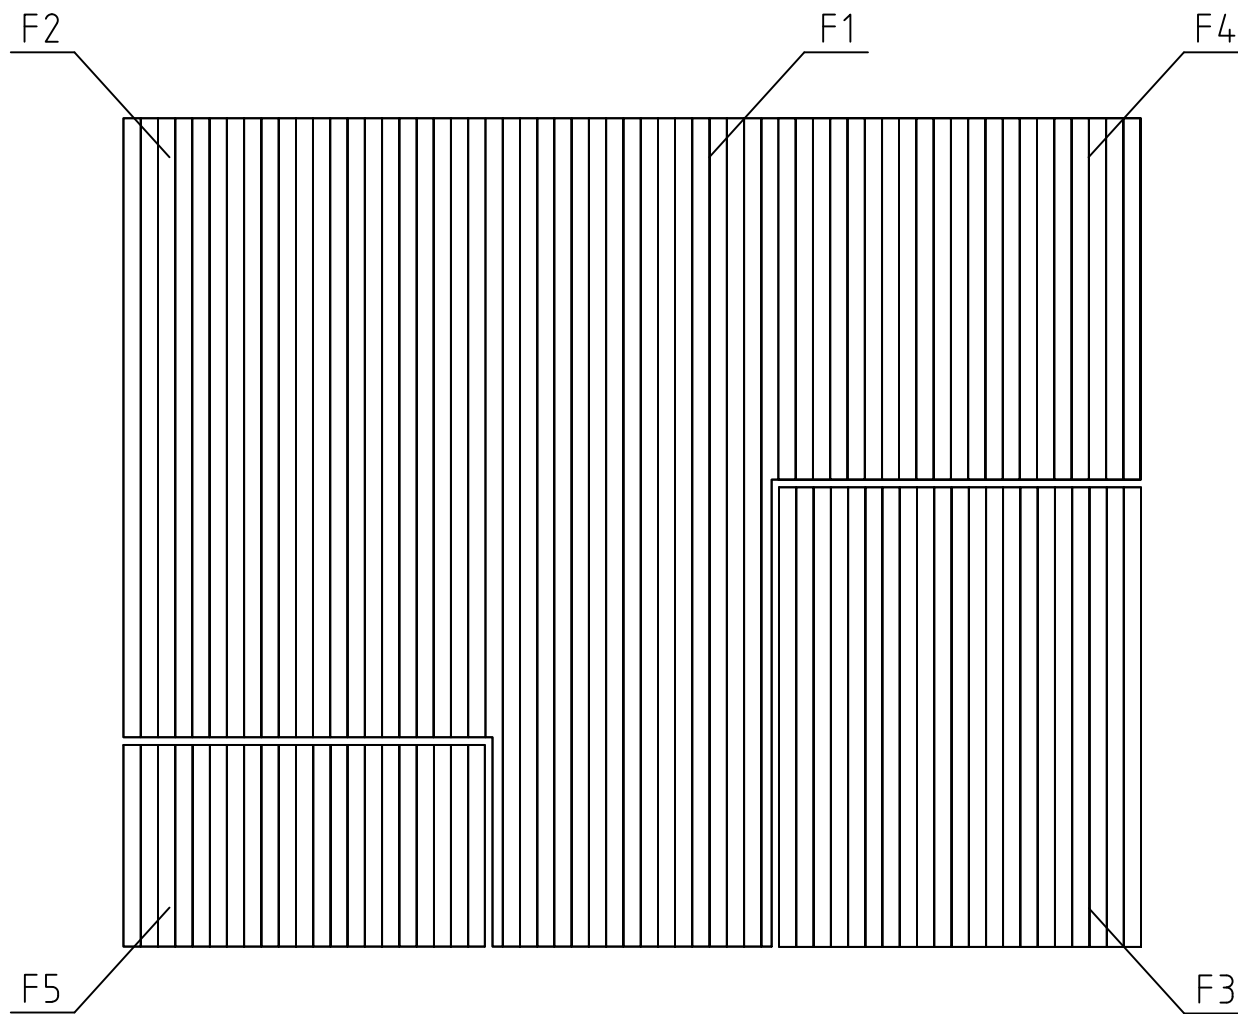
House	P5460-44, Hannele-Marie Optional			Sheet	2A
Drawing	3D			Scale	
Material	90x160			Date	25.07.2022
Drawer	RP			File	P5460-44 Hannele-Marie 3D.dwg



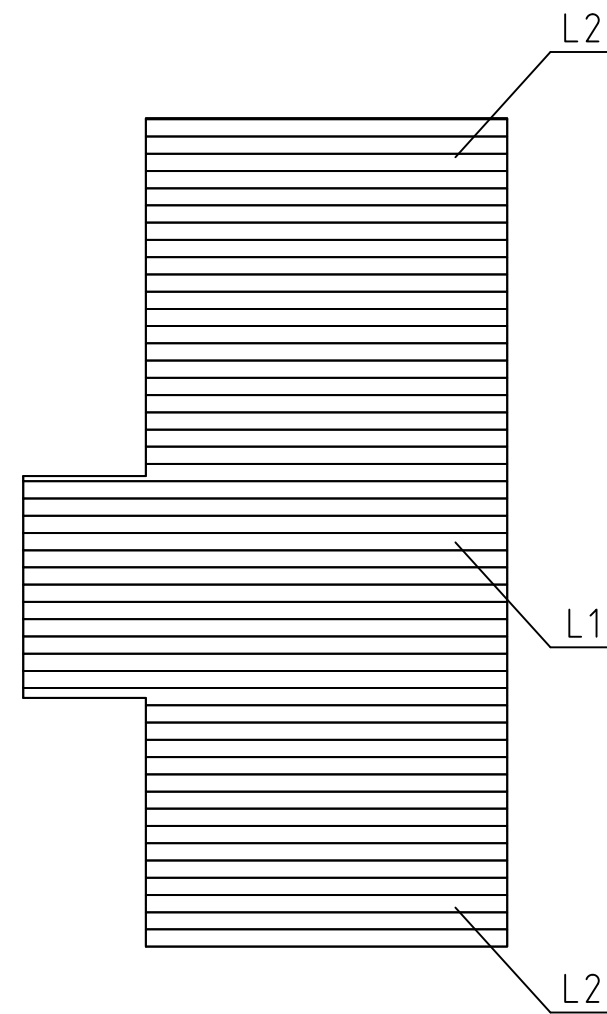
LOFT FLOOR BEAMS - PARVIA LATTIAPALKIT - LOFT GOLVBJÄLKAR

House	P5460-44 Hannele-Marie	Sheet	4
Drawing	LOFT FLOOR-PARVI LATTIA-LOFT GOLV	Scale	1:50
Material	44x135, 70x140, 45x70	Date	25.07.2022
Drawer	RP	File	P5460-44 Hannele-Marie.dwg



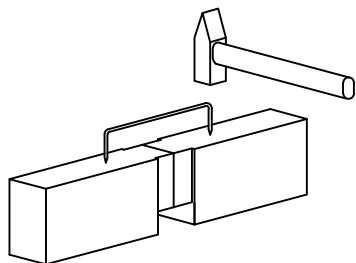


FLOORBOARD-LATTIALAUTA-GOLVBRÄDE

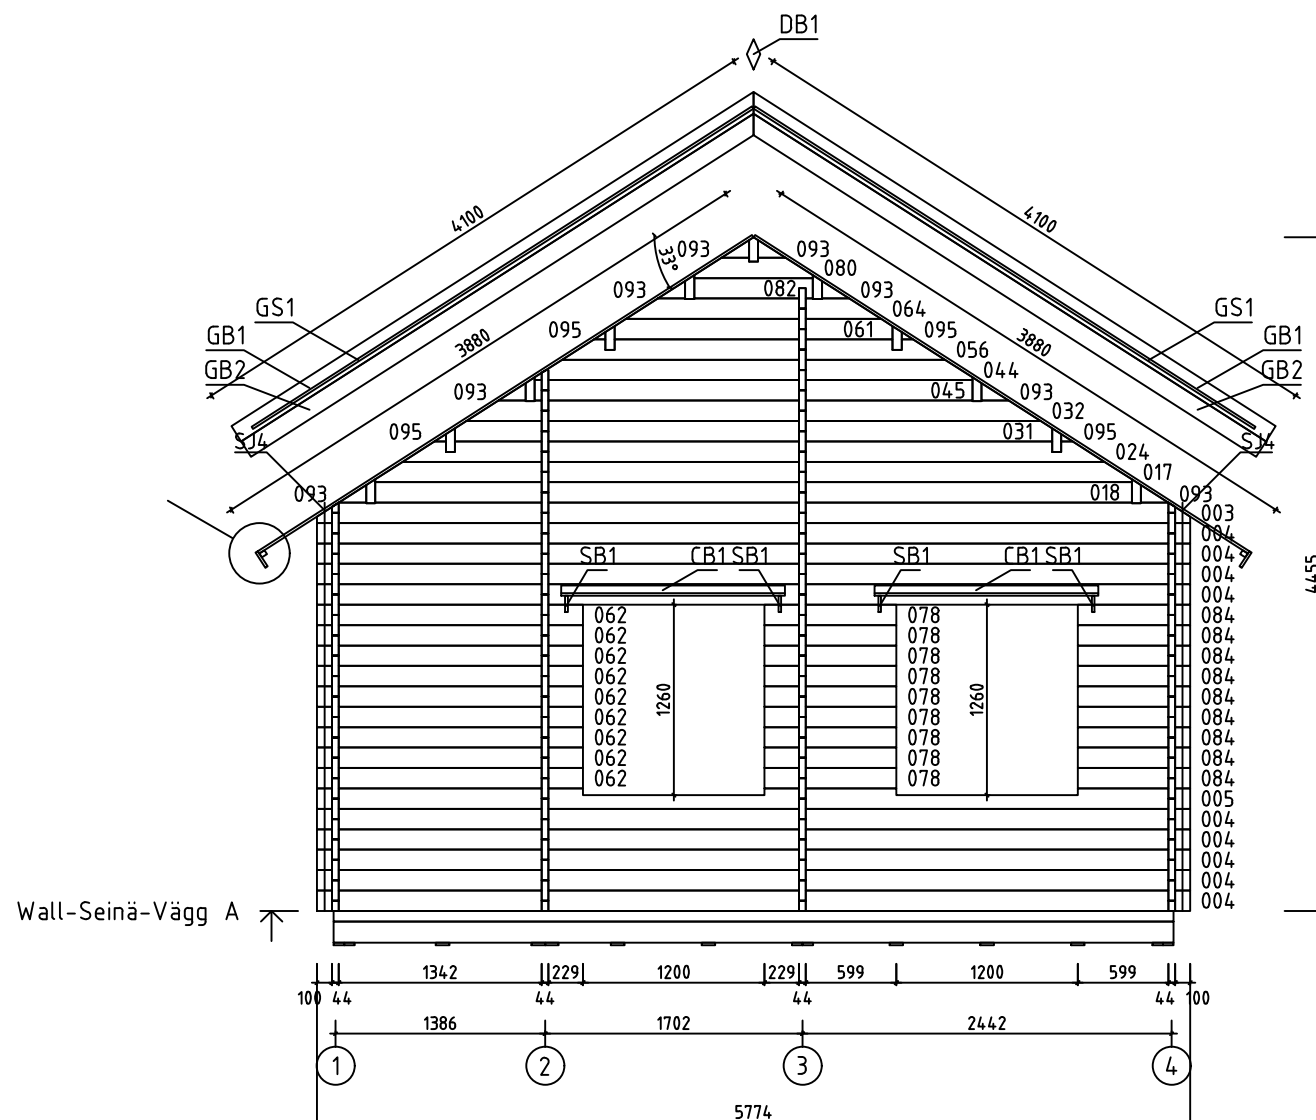


LOFT FLOORBOARD - PARVIA LATTIALATTIA
- LOFT GOLVBRÄDE

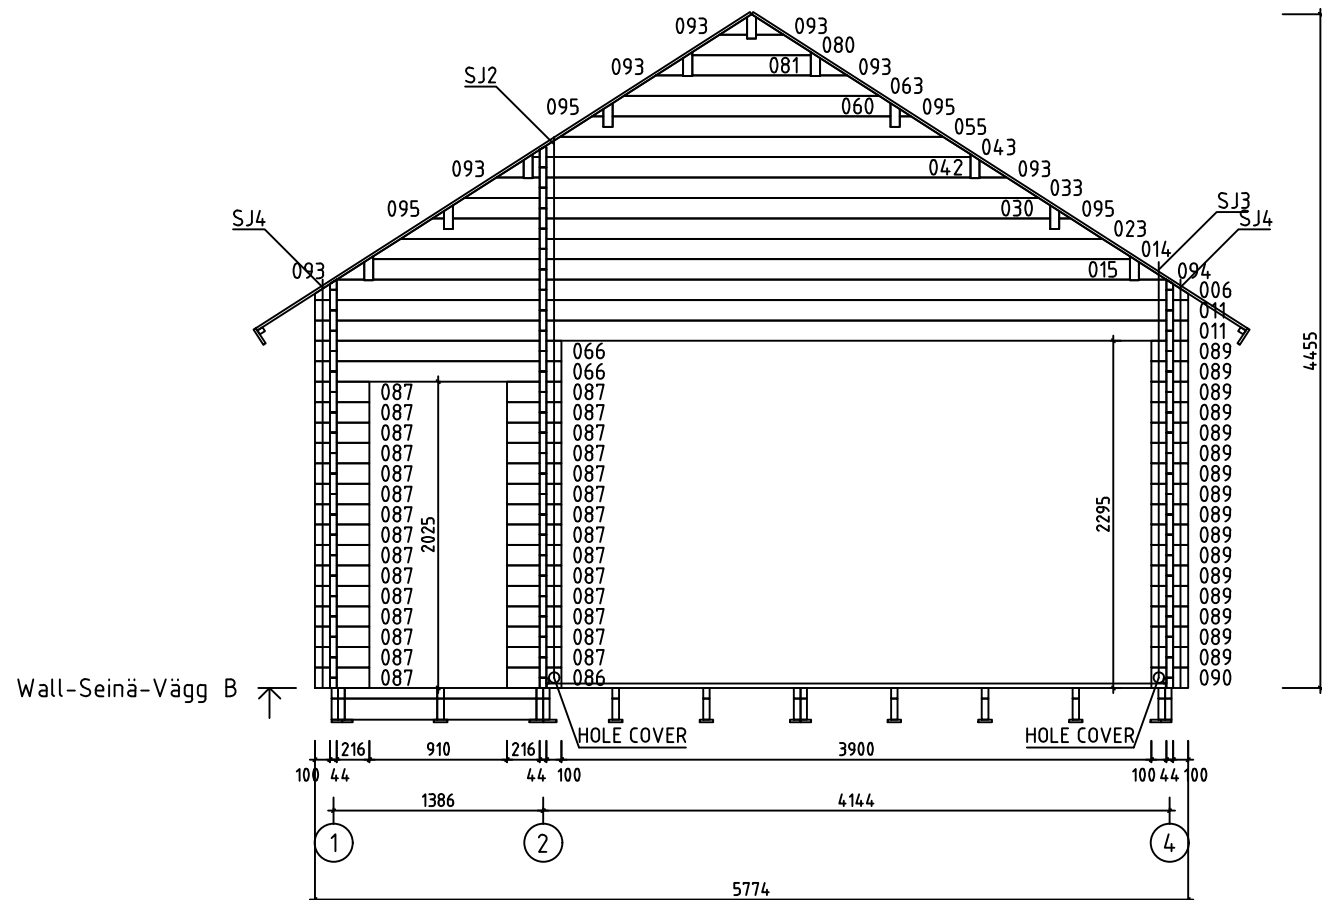
House	P5460-44 Hannele-Marie	Sheet	6
Drawing	FLOORBOARD-LATTIALAUTA-GOLVBRÄDE	Scale	1:50
Material	28x114, 18x114	Date	25.07.2022
Drawer	RP	File	P5460-44 Hannele-Marie.dwg



House	P5460-44 Hannele-Marie		Sheet	7
Drawing	PURLINS-KATTO-ØRRET-TAKÅSAR		Scale	1:50
Material	68x190, 43x140		Date	25.07.2022
Drawer	RP	File	P5460-44 Hannele-Marie.dwg	

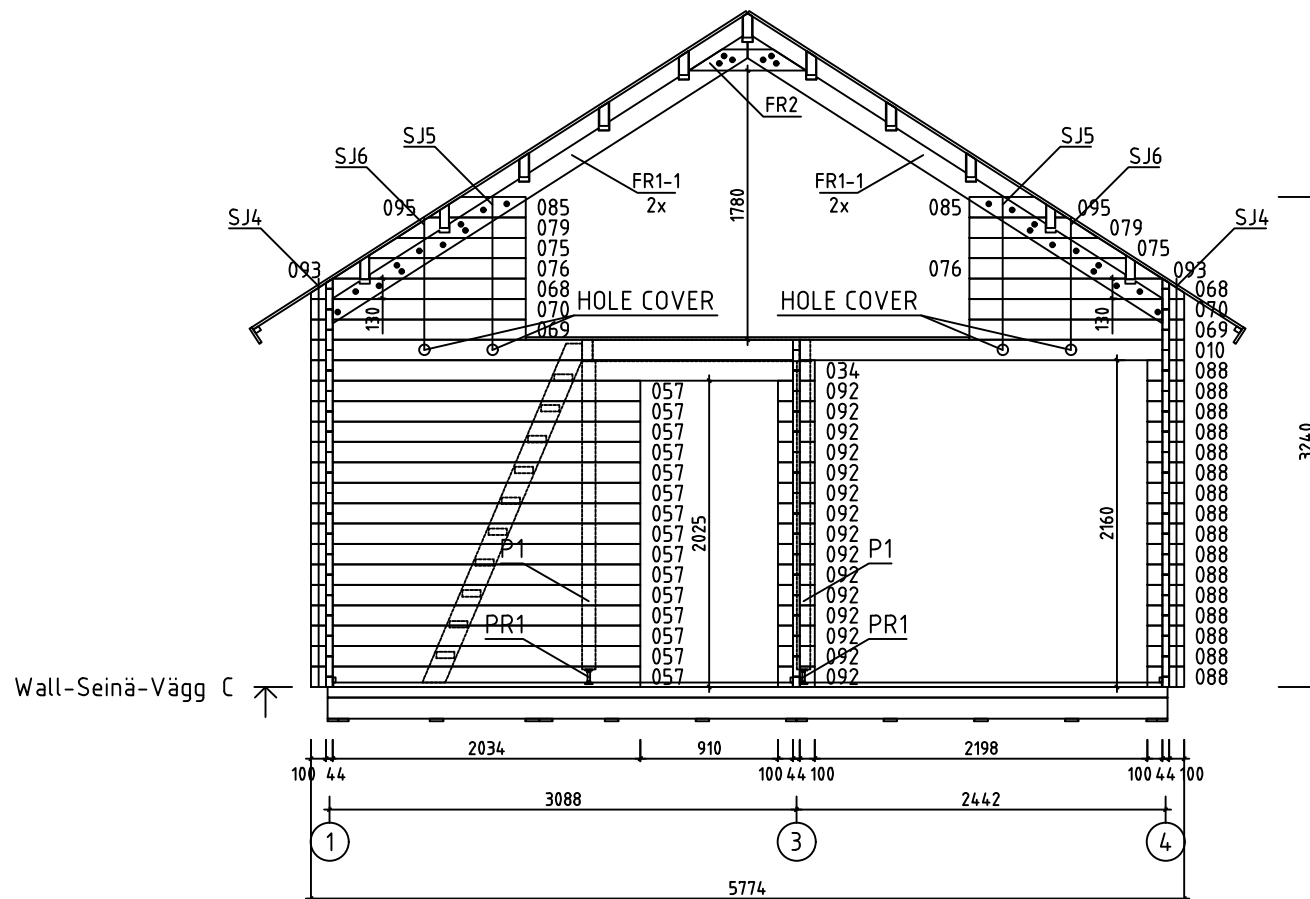


House	P5460-44 Hannele-Marie	Sheet	8
Drawing	WALL-SEINÄ-VÄGG A	Scale	1:50
Material	44x135	Date	25.07.2022
Drawer	RP	File	P5460-44 Hannele-Marie.dwg

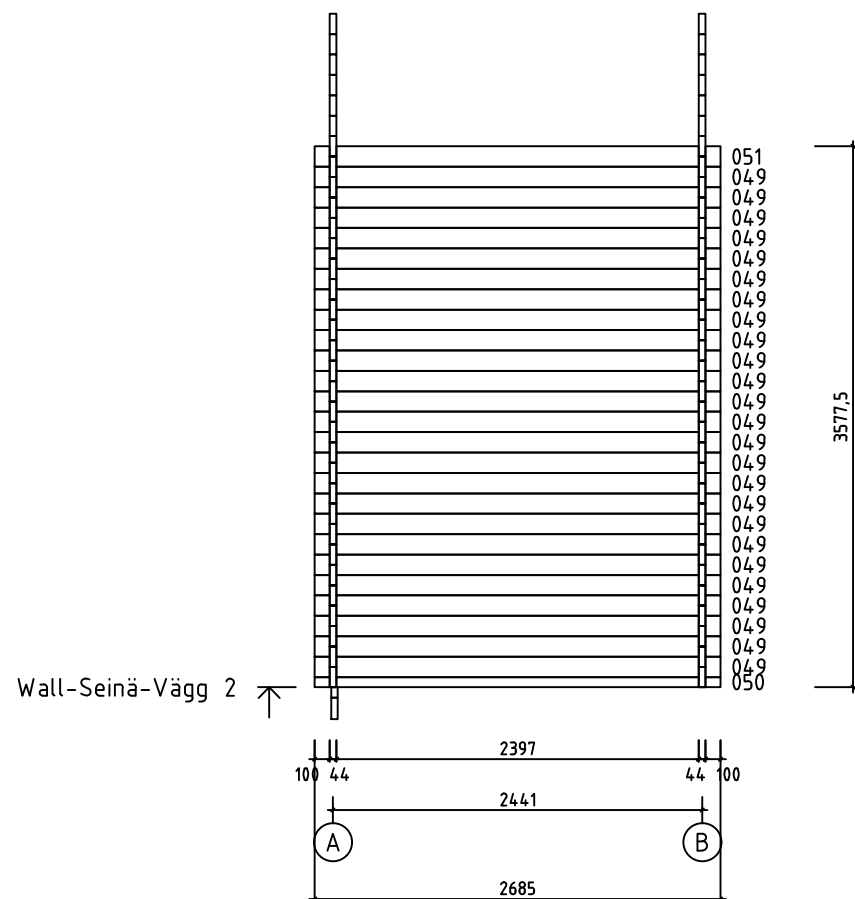


P Max 280kg/m²

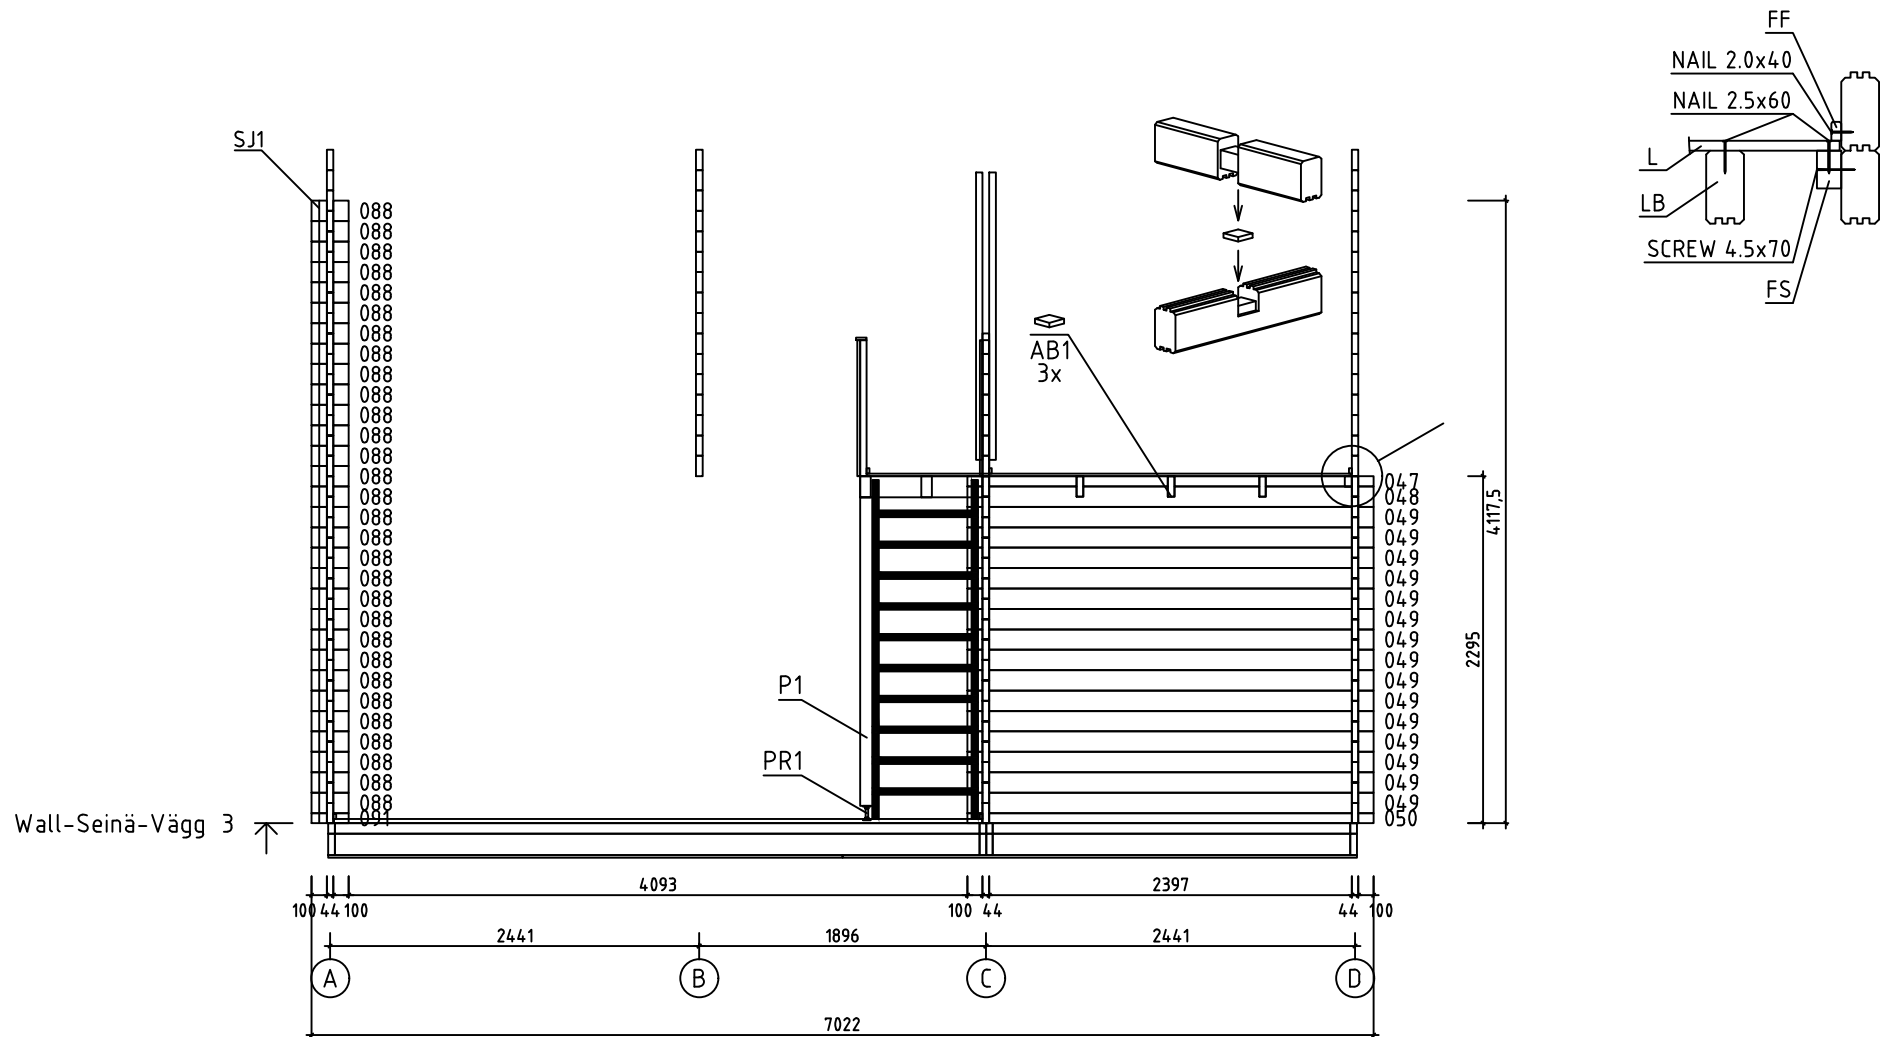
House	P5460-44 Hannele-Marie	Sheet	9
Drawing	WALL-SEINÄ-VÄGG B	Scale	1:50
Material	44x135	Date	25.07.2022
Drawer	RP	File	P5460-44 Hannele-Marie.dwg



House	P5460-44 Hannele-Marie	Sheet	10
Drawing	WALL-SEINÄ-VÄGG C	Scale	1:50
Material	44x135	Date	25.07.2022
Drawer	RP	File	P5460-44 Hannele-Marie.dwg

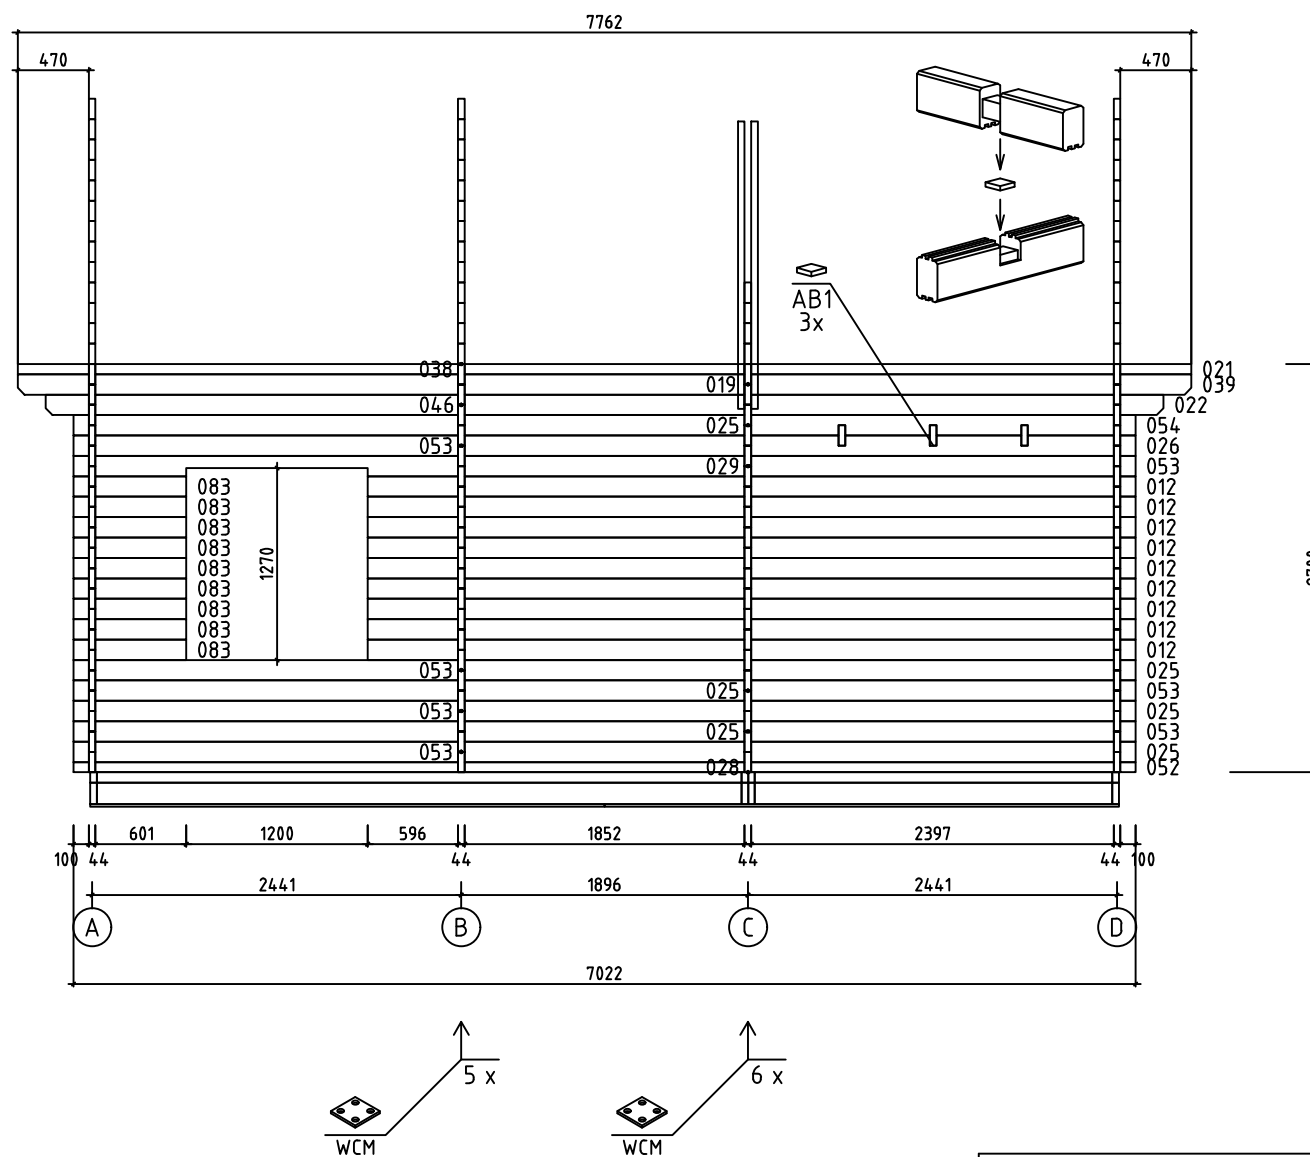


House	P5460-44 Hannele-Marie	Sheet	13
Drawing	WALL-SEINÄ-VÄGG 2	Scale	1:50
Material	44x135	Date	25.07.2022
Drawer	RP	File	P5460-44 Hannele-Marie.dwg

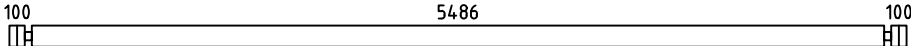
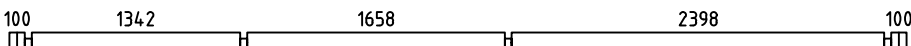
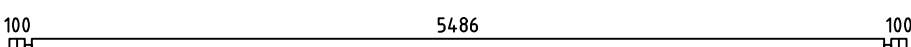
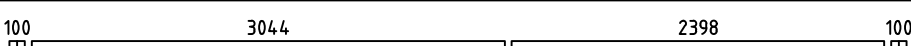
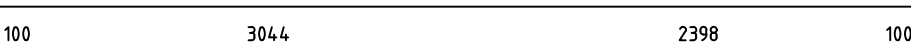
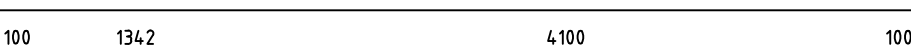
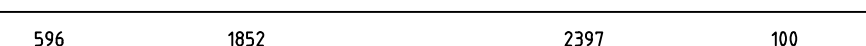
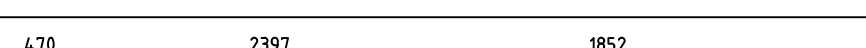
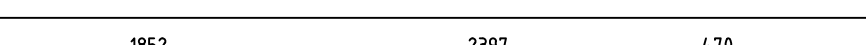
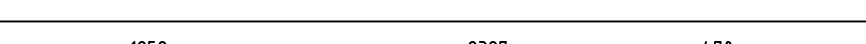
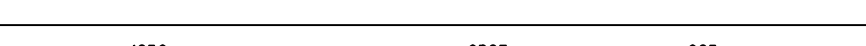
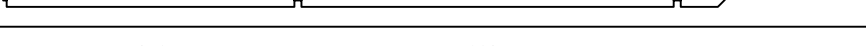
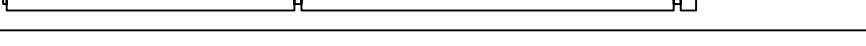
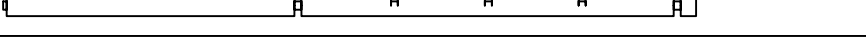
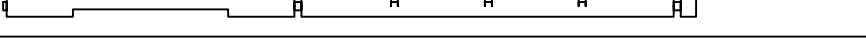
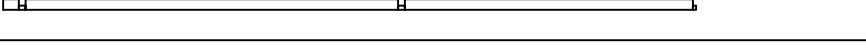
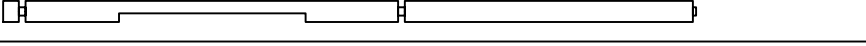
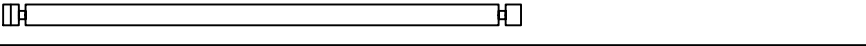
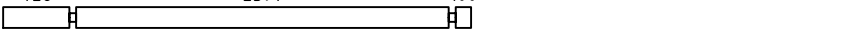
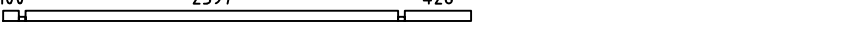
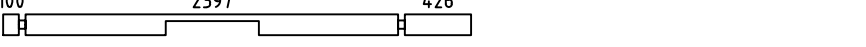
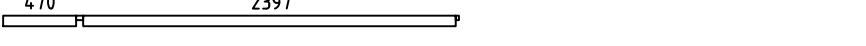
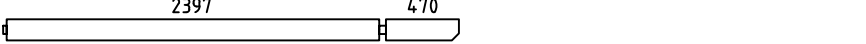


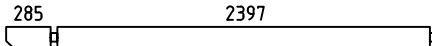
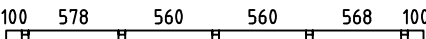
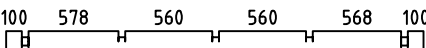
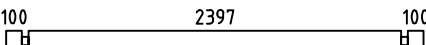
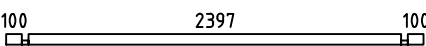
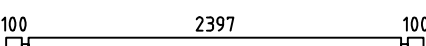
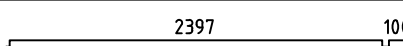
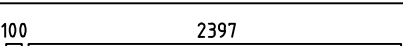
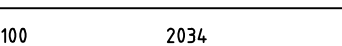
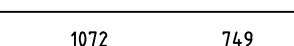
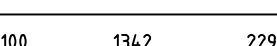
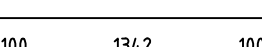
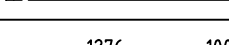
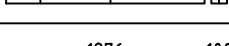
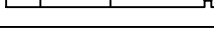
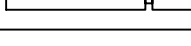
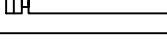
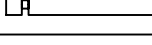
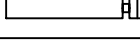
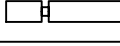
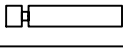
House	P5460-44 Hannele-Marie	Sheet	14
Drawing	WALL-SEINÄ-VÄGG 3	Scale	1:50
Material	44x135	Date	25.07.2022
Drawer	RP	File	P5460-44 Hannele-Marie.dwg

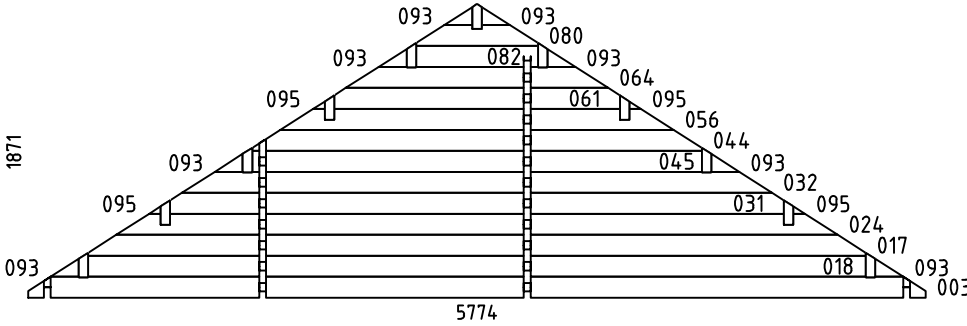
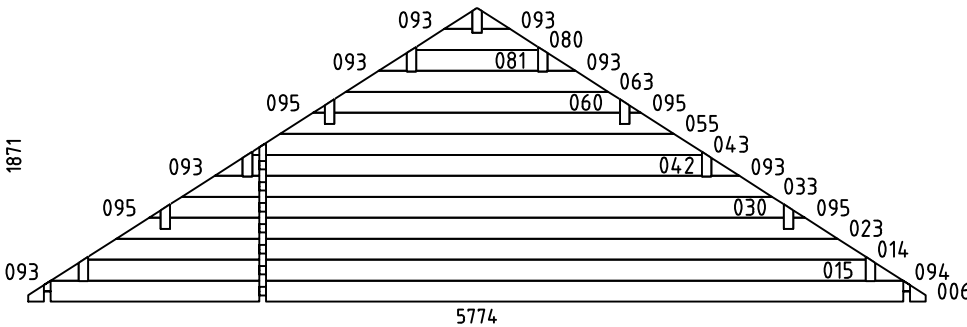
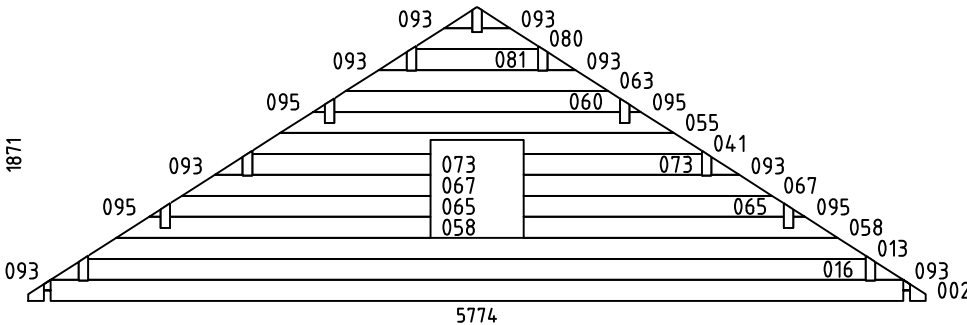
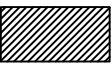
Wall-Seinä-Vägg 4 ↑

 
 
 
 
 
 
 
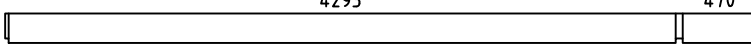
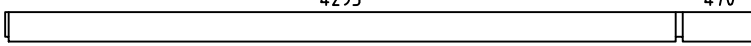
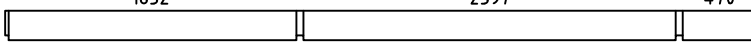
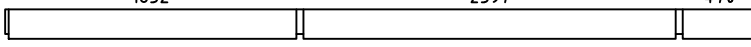
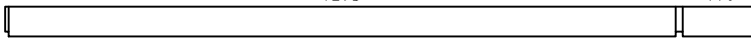
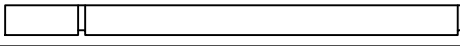
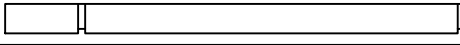


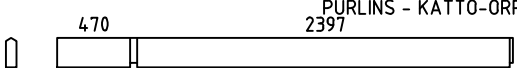
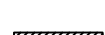
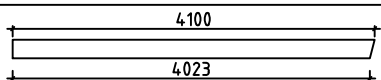
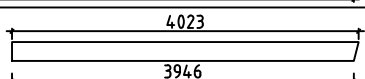
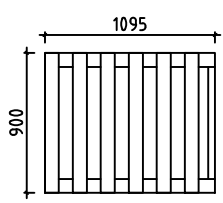
House	P5460-44 Hannele-Marie	Sheet	15
Drawing	WALL-SEINÄ-VÄGG 4	Scale	1:50
Material	44x135	Date	25.07.2022
Drawer	RP	File	P5460-44 Hannele-Marie.dwg

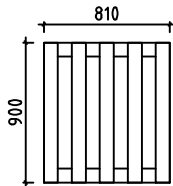
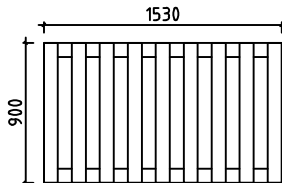
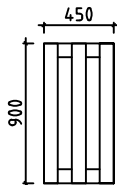
 
Pos	P5460-44 Hannele-Marie	Pcs. St.	Profil(e) (mm)	L (mm)		
001	SPARE BEAM - VARALLAPALKI - RESERVDEL 	1	44x135	5774		
004		9	44x135	5774		
005		1	44x135	5774		
007		2	44x135	5774		
008		9	44x135	5774		
009		1	44x135	5774		
010		PM 1	44x135	5774		
011		2	44x135	5774		
012		9	44x135	5077		
019		2	44x135	4829		
020		1	44x68	4829		
021		1	44x68	4829		
022		2	44x135	4644		
025		7	44x135	4459		
026		1	44x135	4459		
027		1	44x135	4459		
028		1	44x68	4459		
029		1	44x135	4459		
034		1	44x135	3332		
035		25	44x135	3011		
036		2	44x68	3011		
037		1	44x135	3011		
038		1	44x68	2933		
039		2	44x135	2933		
040		1	44x68	2933		
House	P5460-44 Hannele-Marie	Material	File	P5460-44 Hannele-Marie.dwg	Sheet	16

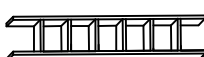
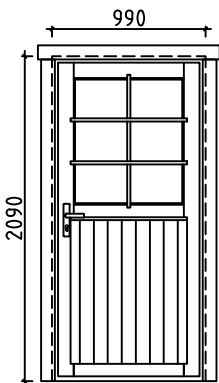
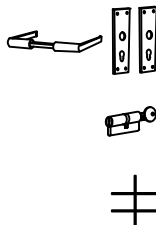
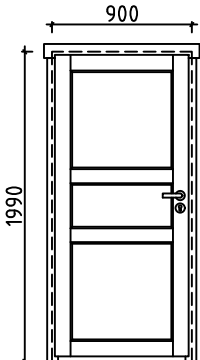
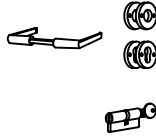
Pos	P5460-44 Hannele-Marie	Pcs. St.	Profil(e) (mm)	L (mm)		
046		2	44x135	2748		
047		1	44x68	2685		
048		1	44x135	2685		
049		40	44x135	2685		
050		2	44x68	2685		
051		1	44x135	2685		
052		1	44x68	2563		
053		8	44x135	2563		
054		2	44x135	2563		
057		15	44x135	2178		
059		7	44x135	1865		
062		9	44x135	1759		
066		2	44x135	1630		
069		2	44x135	1420		
070		2	44x135	1420		
071		4	44x135	1366		
072		7	44x135	1216		
074		4	44x135	1045		
077		7	44x135	893		
078		9	44x135	872		
083		9	44x135	745		
084		9	44x135	743		
086		1	44x135	360		
087		29	44x135	360		
088		46	44x135	244		
House	P5460-44 Hannele-Marie	Material	File	P5460-44 Hannele-Marie.dwg	Sheet	17

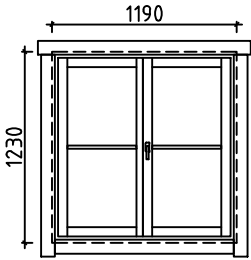
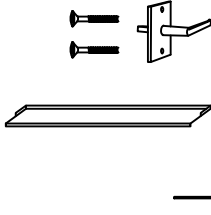
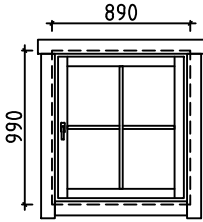
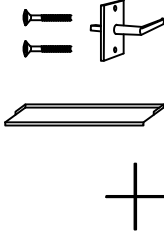
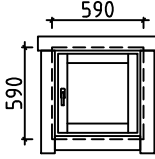
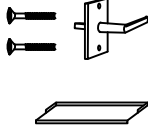
Pos	P5460-44 Hannele-Marie	Pcs. St.	Profil(e) (mm)	L (mm)		
089	10000 	16	44x135	244		
090	10000 	1	44x135	244		
091	10000 	1	44x68	244		
092	10000 	15	44x135	244		
WA-1	1871  5774	1	44x1871	5774		
WB-1	1871  5774	1	44x1871	5774		
WC-1	675  1420	1	44x675	2x1420		
WD-1	1871  5774	1	44x1871	5774		
HB	HIT BLOCK-ASENNUSPALKI-SLAG BRÄDA 	2	44x135	300		
LB1	100 LOFT FLOOR BEAMS-PARVIAPALKIT-LOFTBJÄLKAR 3044  2398  100 PM	3	44x135	5774		
LB2	BALCONY PLATFORM SUPPORTING BEAMS-PARVEKETASON TUKIPALKIT- STÖDBALKAR FÖR BALKONGAVSATS 	2	70x140	1370		
LB3	BALCONY PLATFORM SUPPORTING BEAMS-PARVEKETASON TUKIPALKIT- STÖDBALKAR FÖR BALKONGAVSATS 	2	70x140	810		
House	P5460-44 Hannele-Marie	Material	File	P5460-44 Hannele-Marie.dwg	Sheet	18

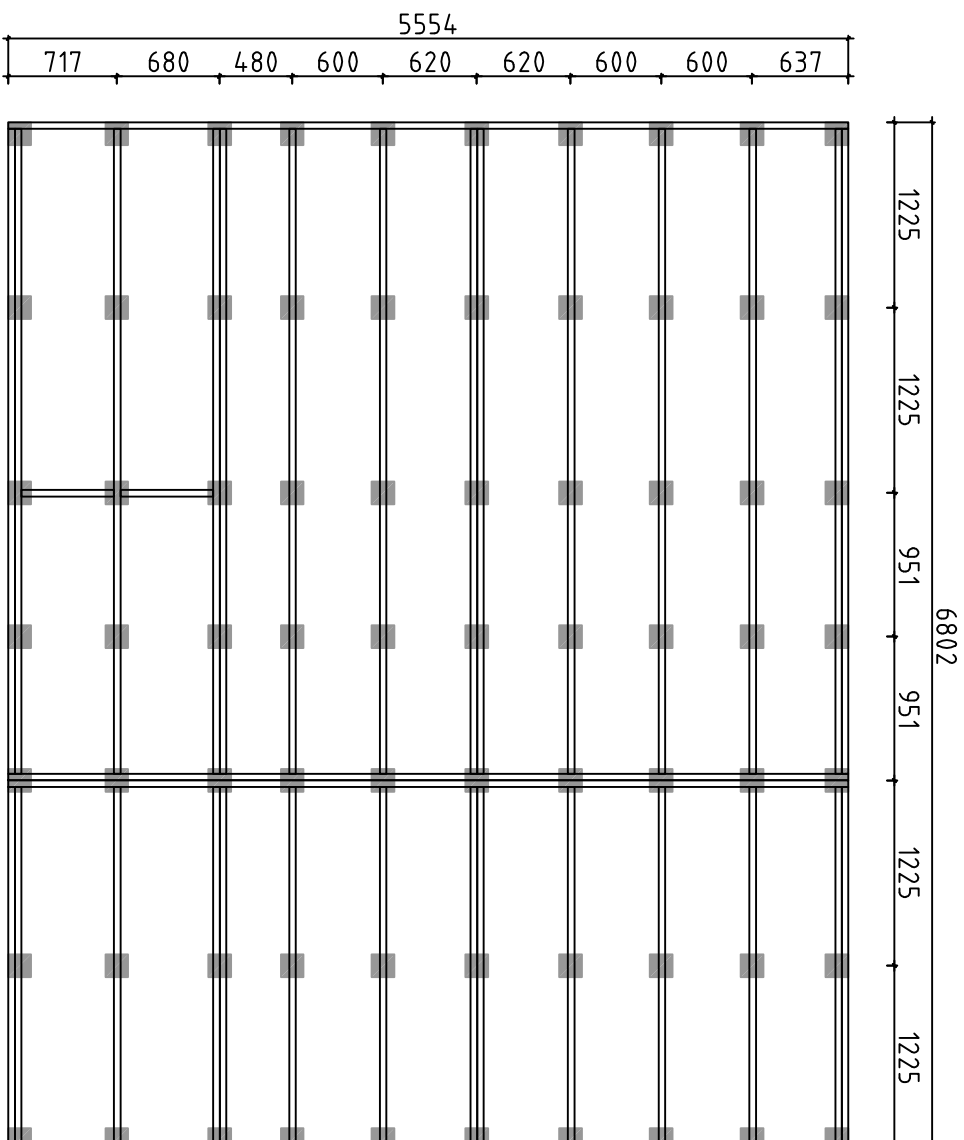
Pos	P5460-44 Hannele-Marie	Pcs. St.	Profil(e) (mm)	L (mm)		
FB2	FLOORBEAMS - LATTIAPALKIT - GOLVBJÄLKAR 	4	43x140	5554		
FB5	FLOORBEAMS - LATTIAPALKIT - GOLVBJÄLKAR 	14	43x140	4265		
FB7	FLOORBEAMS - LATTIAPALKIT - GOLVBJÄLKAR 	14	43x140	2365		
FB3	FLOORBEAMS - LATTIAPALKIT - GOLVBJÄLKAR 	2	43x140	613		
FB1	FLOORBEAMS - LATTIAPALKIT - GOLVBJÄLKAR 	4	43x70	5554		
FB6	FLOORBEAMS - LATTIAPALKIT - GOLVBJÄLKAR 	14	43x70	4265		
FB8	FLOORBEAMS - LATTIAPALKIT - GOLVBJÄLKAR 	14	43x70	2365		
FB4	FLOORBEAMS - LATTIAPALKIT - GOLVBJÄLKAR 	2	43x70	613		
BBi2	COUNTERFLOOR HOLDING BOARDS - ROSSIPOHJAA KANNATTELEVAT LAUDAT - BRÄDER SOM HALLER TROSSBOTTEN  IMM	16	18x90	3401		
BBi1	COUNTERFLOOR HOLDING BOARDS - ROSSIPOHJAA KANNATTELEVAT LAUDAT - BRÄDER SOM HALLER TROSSBOTTEN  IMM	22	18x70	3401		
FS1	SLEEPING FLOOR SUPPORTING SLAT - PARVIALATTIA TUKILISTA - LOFTGOLVLIST 	2	45x70	3040		
FS2	SLEEPING FLOOR SUPPORTING SLAT - PARVIALATTIA TUKILISTA - LOFTGOLVLIST 	2	45x70	2395		
P1	POST - PALKI - BJÄLKE 	2	90x90	2040		
FR1-1	RAFTER - KATTOPARRU - TAKSPARRE 	4	43x140	3346		
FR1-2	RAFTER - KATTOPARRU - TAKSPARRE 	2	43x140	3346		
FR4	TIE BEAM 	1	43x140	1800		
FR3	RAFTER - KATTOPARRU - TAKSPARRE 	2	43x140	1701		
FR2	TIE BEAM 	2	43x140	776		
RB7	PURLINS - KATTO-ORRET - TAKASAR 	3	68x190	4829		
RB3	PURLINS - KATTO-ORRET - TAKASAR 	3	68x190	4829		
RB2	PURLINS - KATTO-ORRET - TAKASAR 	2	68x190	4829		
RB8	PURLINS - KATTO-ORRET - TAKASAR 	2	68x190	4829		
RB5	PURLINS - KATTO-ORRET - TAKASAR 	1	68x190	4829		
RB6	PURLINS - KATTO-ORRET - TAKASAR 	5	68x190	2933		
RB1	PURLINS - KATTO-ORRET - TAKASAR 	5	68x190	2933		
House	P5460-44 Hannele-Marie	Material	File	P5460-44 Hannele-Marie.dwg	Sheet	19

Pos	P5460-44 Hannele-Marie		Pcs. St.	Profil(e) (mm)	L (mm)
RB4	PURLINS - KATTO-ORRET - TAKASAR 		1	68x190	2933
F1	FLOORBOARD - LATTIALAUTA - GOLVBRÄDE	 114 or-tai-eller 88	17+1 22+1	28x114 28x88	5480
F2	FLOORBOARD - LATTIALAUTA - GOLVBRÄDE	 114 or-tai-eller 88	21+1 28+1	28x114 28x88	4095
F3	FLOORBOARD - LATTIALAUTA - GOLVBRÄDE	 114 or-tai-eller 88	21+1 28+1	28x114 28x88	3040
F4	FLOORBOARD - LATTIALAUTA - GOLVBRÄDE	 114 or-tai-eller 88	22+1 29+1	28x114 28x88	2390
F5	FLOORBOARD - LATTIALAUTA - GOLVBRÄDE	 114 or-tai-eller 88	21+1 28+1	28x114 28x88	1335
L1	LOFT BOARD - PARVIALATTIA - LOFTGOLV	 114 or-tai-eller 88	14+1 19+1	18x114 18x88	3200
L2	LOFT BOARD - PARVIALATTIA - LOFTGOLV	 114 or-tai-eller 88	35+1 46+1	18x114 18x88	2390
R1	ROOFBOARD - KATTOLAUTA - TAKBRÄDE	 114 or-tai-eller 88	138+2 180+2	18x114 18x88	3880
FF1	SKIRTING SLAT - LATTIALISTA - GOLVLIST			18x35	61m
GB1	GABLE BOARD - KAAPELILAUTA - GAVELBRÄDA		4	18x120	4100
GB2	GABLE BOARD - KAAPELILAUTA - GAVELBRÄDA		4	18x120	4023
GS1	BOARD MATCHING WITH GABLE BOARD - KAAPELILAUTA VASTAVA LAUTA - BRÄDA OVANPÅ GAVELBRÄDA		4	18x70	3930
EB1	EAVE BOARD - RÄYSTÄSLAUTA - TAKFOTBRÄDE		6	18x120	2587
ES1	EAVE SLAT - RÄYSTÄSLISTA - TAKFOTLIST		6	30x40	2587
DB1	DECORATIVE - KORISTE - PRYDNADS		2	18x90	200
AB1	ASSEMBLING BOARD-MONTAGE BOARD-MONTAGE PLANK		9	15x30	30
TB1	BOARD-LAUTA-BRÄDE		1	18x70	1467
TB2	BOARD-LAUTA-BRÄDE		1	18x70	1025
TB3	BOARD-LAUTA-BRÄDE		1	18x70	880
TB4	BOARD-LAUTA-BRÄDE		1	18x70	450
B1	BALCONY BANISTER-PARVEKKEEN KAIDE-BALKONGRÄCKE 		1	61x900	1095
House P5460-44 Hannele-Marie		Material	File P5460-44 Hannele-Marie.dwg	Sheet 20	

Pos	P5460-44 Hannele-Marie	Pcs. St.	Profil(e) (mm)	L (mm)		
B2	BALCONY BANISTER-PARVEKKEEN KAIDE-BALKONGRÄCKE 	1	61x900	810		
B3	BALCONY BANISTER-PARVEKKEEN KAIDE-BALKONGRÄCKE 	1	61x900	1530		
B4	BALCONY BANISTER-PARVEKKEEN KAIDE-BALKONGRÄCKE 	1	61x900	450		
CB1 CB2 SB1	COVERING BOARD - PEITELAUTA - HYLLBRÄDA COVERING BOARD - PEITELAUTA - HYLLBRÄDA SUPPORT BOARD - TUKILAUTA - KONSOL 	2 2 8	18x120 18x120 28x85	1480 1180 80		
SJ1	SCREW JOINT - KIERRETANKO - GÄNGSTAPP 	1	M10	4150		
SJ2	SCREW JOINT - KIERRETANKO - GÄNGSTAPP 	1	M10	3550		
SJ3	SCREW JOINT - KIERRETANKO - GÄNGSTAPP 	1	M10	2670		
SJ4	SCREW JOINT - KIERRETANKO - GÄNGSTAPP 	8	M10	2670		
SJ5	SCREW JOINT - KIERRETANKO - GÄNGSTAPP 	2	M10	1010		
SJ6	SCREW JOINT - KIERRETANKO - GÄNGSTAPP 	2	M10	860		
PR1	POST REGULATOR 	2				
RCM	ROOFBEAMS CONNECTING METAL - METALL FÖR SAMMANFOGNING AV TAKASAR - KATTO-ORRE YHTEENLITYMISMETALLT 	11	ø6.0	200		
WCM	WALLBEAMS CONNECTING METAL - METALLPLATTA FÖR SAMMANFOGNING AV VÄGGEN BALKAR - SEINÄPALKKEJA METALLISET YHTEENLIITYMISLAATAT 	15	25	25		
SC1	STEEL CORNER-KULMARATA-VINKELÄRN FOR-VARTEN-FÖR FB 	100	90x90	65		
	BOLT-BULTTI-BULT FOR-VARTEN-FÖR FR1-1, FR1-2, FR3 	51	M10	160		
House	P5460-44 Hannele-Marie	Material	File	P5460-44 Hannele-Marie.dwg	Sheet	21

Pos	P5460-44 Hannele-Marie		Pcs. St.	Profil(e) (mm)	L (mm)
	NUT-MUTTERI-NÖT FOR-VARTEN-FÖR	SJ4, FR1-1, FR1-2, FR3		59	M10
	WASHER-ALUSLAATTA-BRICKA FOR-VARTEN-FÖR	FR1-1, FR1-2, FR3		51	M10
	NAILS-NAULAT-SPIKAR FOR-VARTEN-FÖR	FF1		140	Ø2.0
	NAILS-NAULAT-SPIKAR FOR-VARTEN-FÖR	F1, F2, F3, F4, F5, L1, L2, R1 BBI1, BBI2		2800	Ø2.5
	SCREWS-RUUVIT-SKRUVAR FOR-VARTEN-FÖR	SC1, WCM		1000	Ø3.5
	SCREWS-RUUVIT-SKRUVAR FOR-VARTEN-FÖR	GB1, GB2, GS1, EB1, ES1, DB1 CB, TB1, TB2, TB3, TB4, P1, PR1		180	Ø4.5
	SCREWS-RUUVIT-SKRUVAR FOR-VARTEN-FÖR	B1, B2, B3, B4, SB, FB1 - FB8		90	Ø4.5
	SCREWS-RUUVIT-SKRUVAR FOR-VARTEN-FÖR	FS1, FS2, B1, B2, B3, B4 020, 021, 028, 036, 038, 040, 047, 050, 052, 091		150	Ø4.5
	SCREWS-RUUVIT-SKRUVAR FOR-VARTEN-FÖR	FB1 - FB8		100	Ø5.0
	SCREWS-RUUVIT-SKRUVAR FOR-VARTEN-FÖR	RB1 - RB8, P1 LB1, LB2, LB3, B1, B2, B3, B4		100	Ø6.0
LD1	LADDER-TIKAPUUT-STEGE		1	700	2476
	HANDRAIL-KAIDE-LEDSTANG		1	40x70	2450
	HOLE COVER		6		
D1	DOOR-OVI-DÖRR (right-oikea-höger) ORT_ST 	P 	1 1 1 1	990	2090
D2	DOOR-OVI-DÖRR (left-jäljellä-vänster) AST 	V 	2 2 2	900	1990
House P5460-44 Hannele-Marie		Material	File P5460-44 Hannele-Marie.dwg	Sheet 22	

Pos	P5460-44 Hannele-Marie	Pcs. St.	Profil(e) (mm)	L (mm)
W1	WINDOW-IKKUNAN-FÖNSTER (right-oikea-höger) ORT_ST  	3 3 3 6	1190	1230
W2	WINDOW-IKKUNAN-FÖNSTER (right-oikea-höger) ORT_ST  	2 2 2 2	890	990
W3	WINDOW-IKKUNAN-FÖNSTER (right-oikea-höger) ORT_ST  	2 2 2	590	590
House P5460-44 Hannele-Marie		Material		File P5460-44 Hannele-Marie.dwg
				Sheet 23

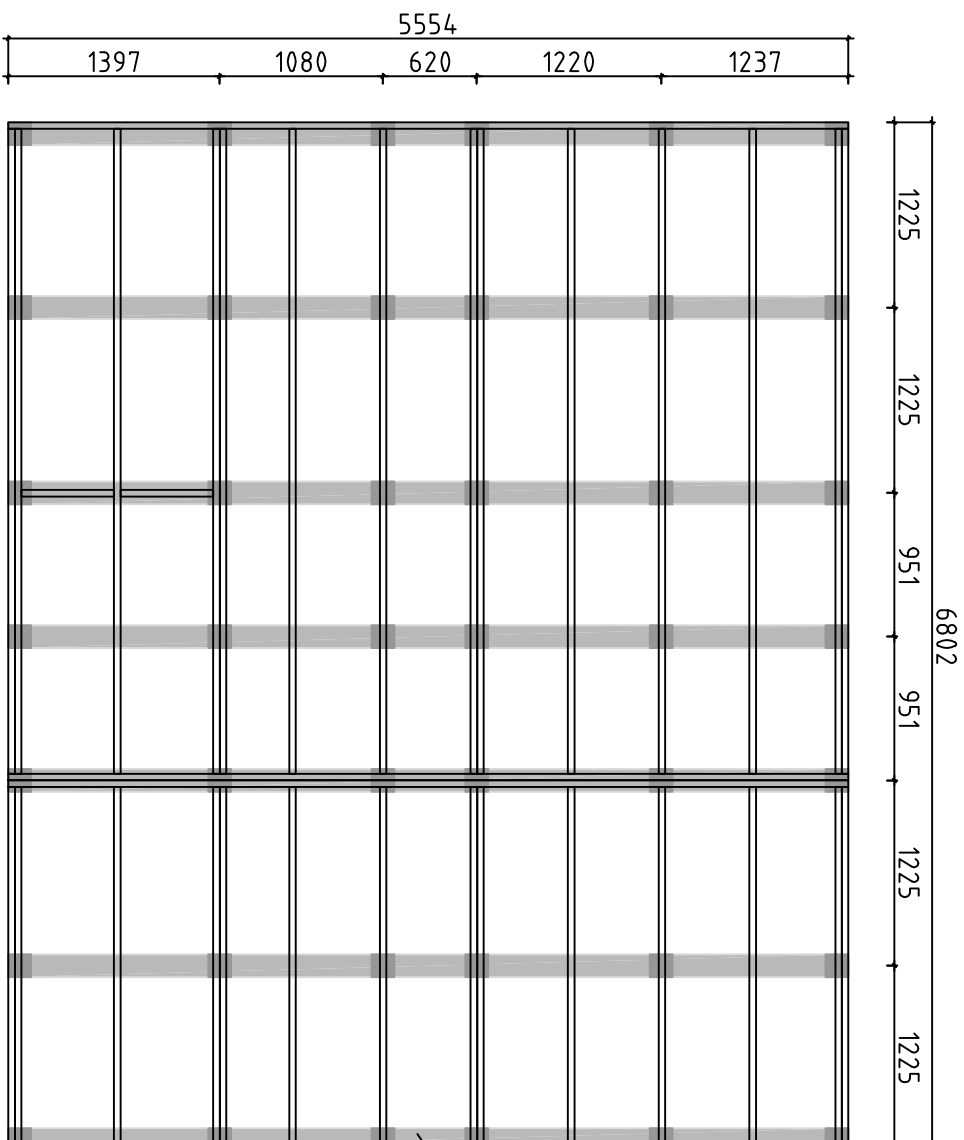


Detta är ett förslag för hur man kan placera plintarna (100-200 mm i diameter) för golvbjälklaget. Golvbjälkarna är med i byggsatsen, men inte plintarna. Använder man exempelvis 500-600mm långa murblock så kan man halvera antalet punkter. Lägg fuktskyddande papp mellan betong och trä

Tämä on ehdotus siitä, miten (100-200 mm läpimittaiset) jalat voidaan sijoittaa alapohjaa varten. Lattiapalkit ovat rakennussarjassa, mutta jalat ei ole. Kun käytetään esimerkiksi 500-600 mm pitkiä harkkoja, voidaan pisteiden määrä puoltaa. Aseta betoniin ja puun väliin kosteudelta suojava pappi

A proposal for placing plinths (100-200 mm in diameter) for floor beams. Floor beams are provided in the kit but plinths are not included. For example, by using 500-600 mm long masonry units, one can reduce the number of points 50%. Place cardboard between the concrete and wood to protect from moisture

House	P5460-44 Hannele-Marie	Sheet	24
Drawing	FOUNDATION PLAN - PLINTPLAN		Scale 1:50
Material		Date	25.07.2022
Drawer	RP	File	P5460-44, Hannele-Marie Foundation.dwg



Förlägg på alternativt plintplan med bärilinjor och plintar. Bärilinjor 45x95 eller 45x120 och plintar ca 100-200 mm i diameter. (Bärilinjor och plintar ingår ej i leveransen). Används exempelvis murblock, (ingår ej i leveransen) istället för plintar, kan man lägga bärilinjorna platt mot dessa och på det sättet minska höjden på konstruktionen. I denna konstruktion kan man dessutom lägga en "boardskiva" mellan bärilinjorna och golvbjälkarna och på det sättet bära upp bjälklagsisoleringen. Lagg fuktskyddande papp mellan betong och trä

Endoetus vaihtoehdoisesta jalustasta kannattajilla ja jalolla. Kannattajat 45x95 tai 45x120 ja jalat läpimitään n. 100-200 mm (kannattajat ja jalat ei ole toimituksessa). Käytettäessä esimerkiksi harkkoja (ei kuulu toimitukseen) jalkojen sijasta, voi kannattajat asettaa lapppeelleen niitä vasten ja sillä tavoin vähentää rakenteen korkeutta. Tässä rakenteessa voi lisäksi asettaa levyä kannattajien ja lattiapalkkien väliin ja sillä tavoin kannattaa alapohjan eristystä. Aseta betonin ja puun väliin kosteudelta suojava pahi

A proposal for alternative plinth beam layout plan. Plinth beams 45x95 or 45x120 and plints ca 100-200 mm in diameter (plinth beams and plints are not included in the kit). For example, by using masonry units (not included in the kit) instead of plints, one can lay plinth beams flat against the masonry units and in that way reduce the height of the structure. In this construction one can also add "plywood board" between plinth beams. Place cardboard between the concrete and wood to protect from moisture

House	P5460-44 Hannele-Marie		Sheet	25
Drawing	FOUNDATION PLAN - PLINTPLAN		Scale	1:50
Material			Date	25.07.2022
Drawer	RP	File	P5460-44, Hannele-Marie Foundation.dwg	

#001		5774	1	#049	2,3	2685	40
#002	D	5774	1	#050	2,3	2685	2
#003	A	5774	1	#051	2	2685	1
#004	A	5774	9	#052	4	2563	1
#005	A	5774	1	#053	1,4	2563	8
#006	B	5774	1	#054	1,4	2563	2
#007	D	5774	2	#055	B,D	2532	2
#008	D	5774	9	#056	A	2532	1
#009	D	5774	1	#057	C	2178	15
#010	C	5774	1	#058	D	2021	2
#011	B	5774	2	#059	D	1865	7
#012	4	5077	9	#060	B,D	1839	2
#013	D	5004	1	#061	A	1839	1
#014	B	5004	1	#062	A	1759	9
#015	B	5004	1	#063	B,D	1688	2
#016	D	5004	1	#064	A	1688	1
#017	A	5004	1	#065	D	1675	2
#018	A	5004	1	#066	B	1630	2
#019	1,4	4829	2	#067	D	1599	2
#020	1	4829	1	#068	C	1420	2
#021	4	4829	1	#069	C	1420	2
#022	1,4	4644	2	#070	C	1420	2
#023	B	4642	1	#071	1	1366	4
#024	A	4642	1	#072	D	1216	7
#025	1,4	4459	7	#073	D	1147	2
#026	4	4459	1	#074	1	1045	4
#027	1	4459	1	#075	C	1035	2
#028	4	4459	1	#076	C	1035	2
#029	4	4459	1	#077	D	893	7
#030	B	3949	1	#078	A	872	9
#031	A	3949	1	#079	C	854	2
#032	A	3798	1	#080	A,B,D	784	3
#033	B	3798	1	#081	B,D	784	2
#034	C	3332	1	#082	A	784	1
#035	1	3011	25	#083	4	745	9
#036	1	3011	2	#084	A	743	9
#037	1	3011	1	#085	C	508	2
#038	4	2933	1	#086	B	360	1
#039	1,4	2933	2	#087	B	360	29
#040	1	2933	1	#088	3,C	244	46
#041	D	2894	1	#089	B	244	16
#042	B	2894	1	#090	B	244	1
#043	B	2894	1	#091	3	244	1
#044	A	2894	1	#092	C	244	15
#045	A	2894	1	#093	A,B,C,D	181	25
#046	1,4	2748	2	#094	B	181	1
#047	3	2685	1	#095	A,B,C,D	75	14
#048	3	2685	1				