


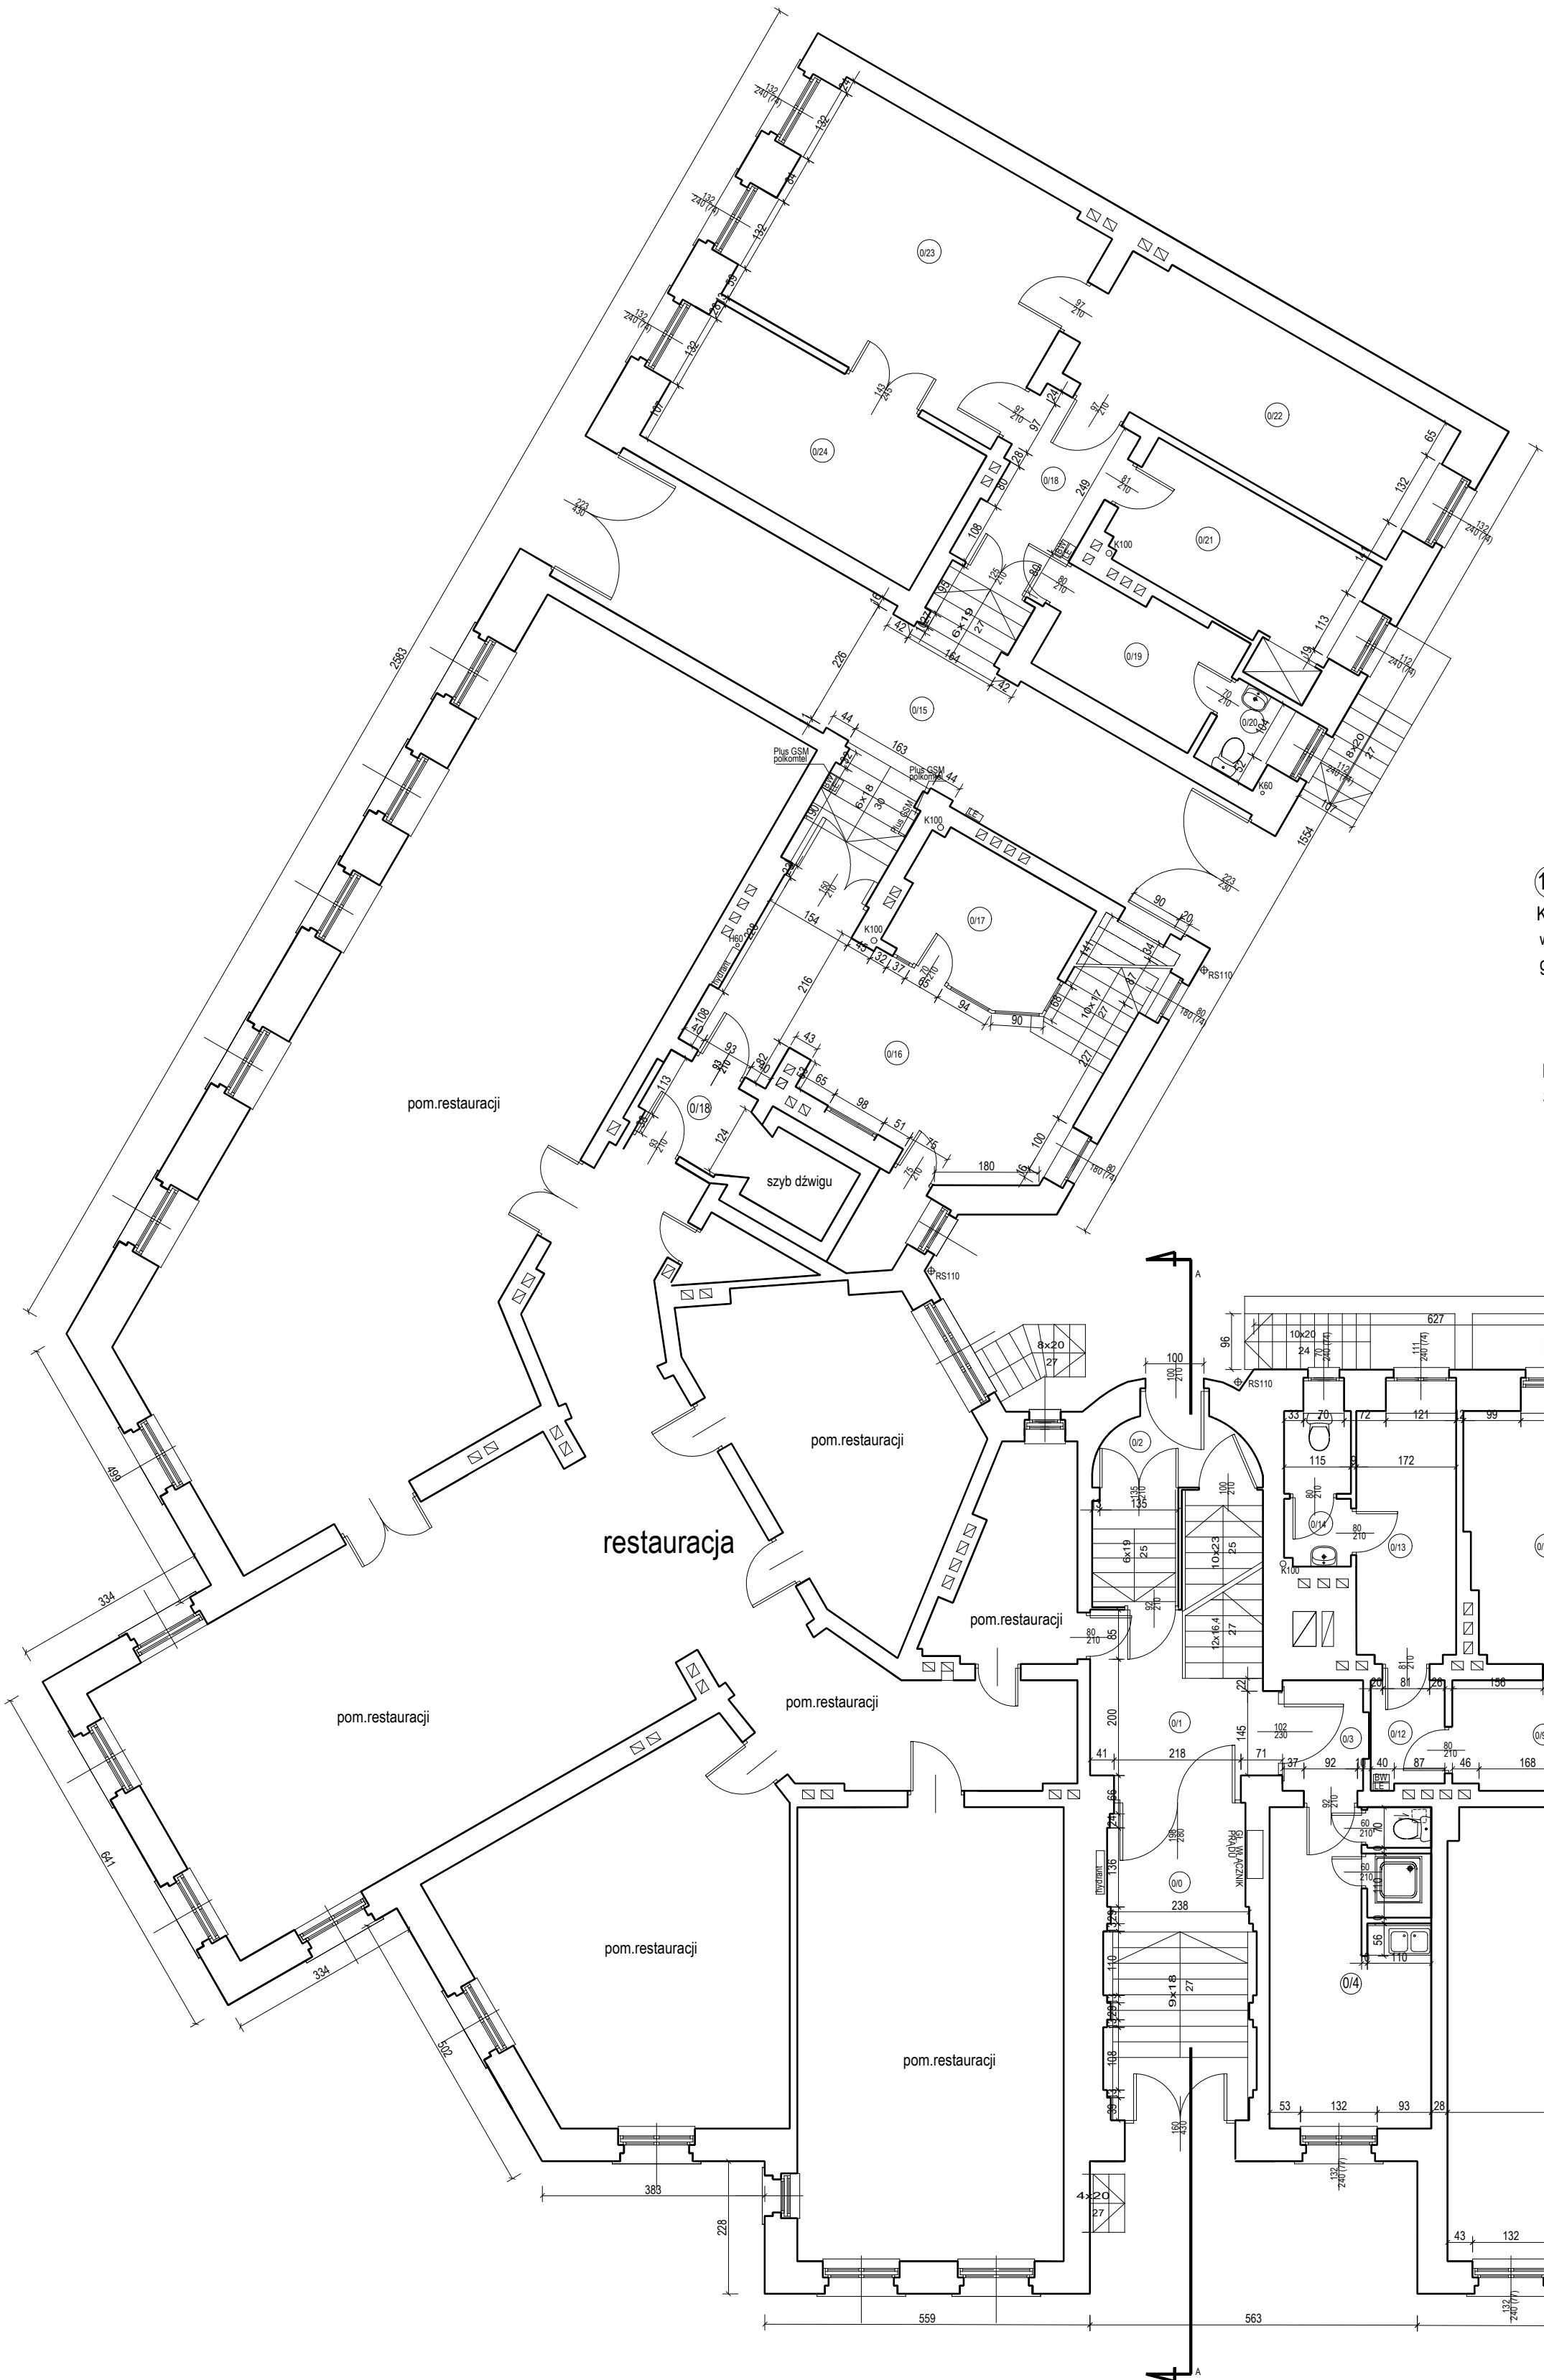

nr pom.	funkcja	posadzka	pow. podł. [m2]
PARTER pomieszczenia restauracji			
	pomieszczenia		272.58
SUMA:			272.58

nr pom.	funkcja	posadzka	pow. podł. [m2]
PARTER			
0/0	przedsionek	wykt. pcv	12.98
0/1	klatka schodowa	wykt. pcv	15.29
0/2	przedsionek	wykt. pcv	3.45
0/3	korytarz	wykt. pcv	2.72
0/4	pomieszczenie	wykt. pcv	15.34
0/5	pom. biurowe	wykt. pcv	31.58
0/6	korytarz	wykt. pcv	4.87
0/7	pom. biurowe	wykt. pcv	24.63
0/8	pom. biurowe	wykt. pcv	12.37
0/9	korytarz	wykt. pcv	5.93
0/10	pom. biurowe	wykt. pcv	12.03
0/11	pom. biurowe	wykt. pcv	34.73
0/12	korytarz	wykt. pcv	2.28
0/13	magazyn	wykt. pcv	7.38
0/14	wc	wykt. pcv	3.00
0/15	przejazd bramny	wykt. pcv	36.05
0/16	korytarz	wykt. pcv	22.44
0/17	pomieszczenie	wykt. pcv	7.01
0/18	korytarz	wykt. pcv	6.09
0/19	zaplecze socjalne	wykt. pcv	6.15
0/20	wc	wykt. pcv	1.82
0/21	pracownia	wykt. pcv	10.19
0/22	pracownia	wykt. pcv	16.64
0/23	pracownia	wykt. pcv	23.36
0/24	pracownia	wykt. pcv	14.66
SUMA:			332.98

- 1/1 nr pomieszczenia
K75 pion kanalizacji
w32 pion wodociagowy
g35 pion gazowy
LE licznik energii elektr.
BW bezpieczniki wewnętrzne
LG licznik gazowy
PW podgrzewacz wody
SI urządzenia sieci internetowej

biuro architektoniczne		MACIEJ WAŃKOWSKI	
BIURO ARCHITEKTONICZNE MACIEJ WAŃKOWSKI - ul. Odzieńska 12c/1, 71-502 Szczecin (091) 422-68-30, e-mail: wankowski@wankowski.pl, www.wankowski.pl			
nazwa obiektu	INWENTARYZACJA ARCHITEKTONICZNO-BUDOWLANA BUDYNKU BIUROWO-USŁUGOWEGO		
adres obiektu	SZCZECIN AL. WOJSKA POLSKIEGO 63		
nazwa rysunku	RZUT PARTERU		
opracował: imię i nazwisko		branża	podpis
mgr inż. arch. Maciej Wańkowski uprawnienia budowlane do projektowania bez ograniczeń w specjalności architektonicznej nr ew. 43/Sz/98		architektura	
data	branża	skala	nr rysunku
czerwiec 2008r.	inwentaryzacja	1:100	3
OPRACOWANIE CHRONIONE PRAWEM AUTORSKIM. ZMIANY LUB KOPLOWANIE WYMAGAJĄ PIŚMЕННОJ ZGODY AUTORÓW			