


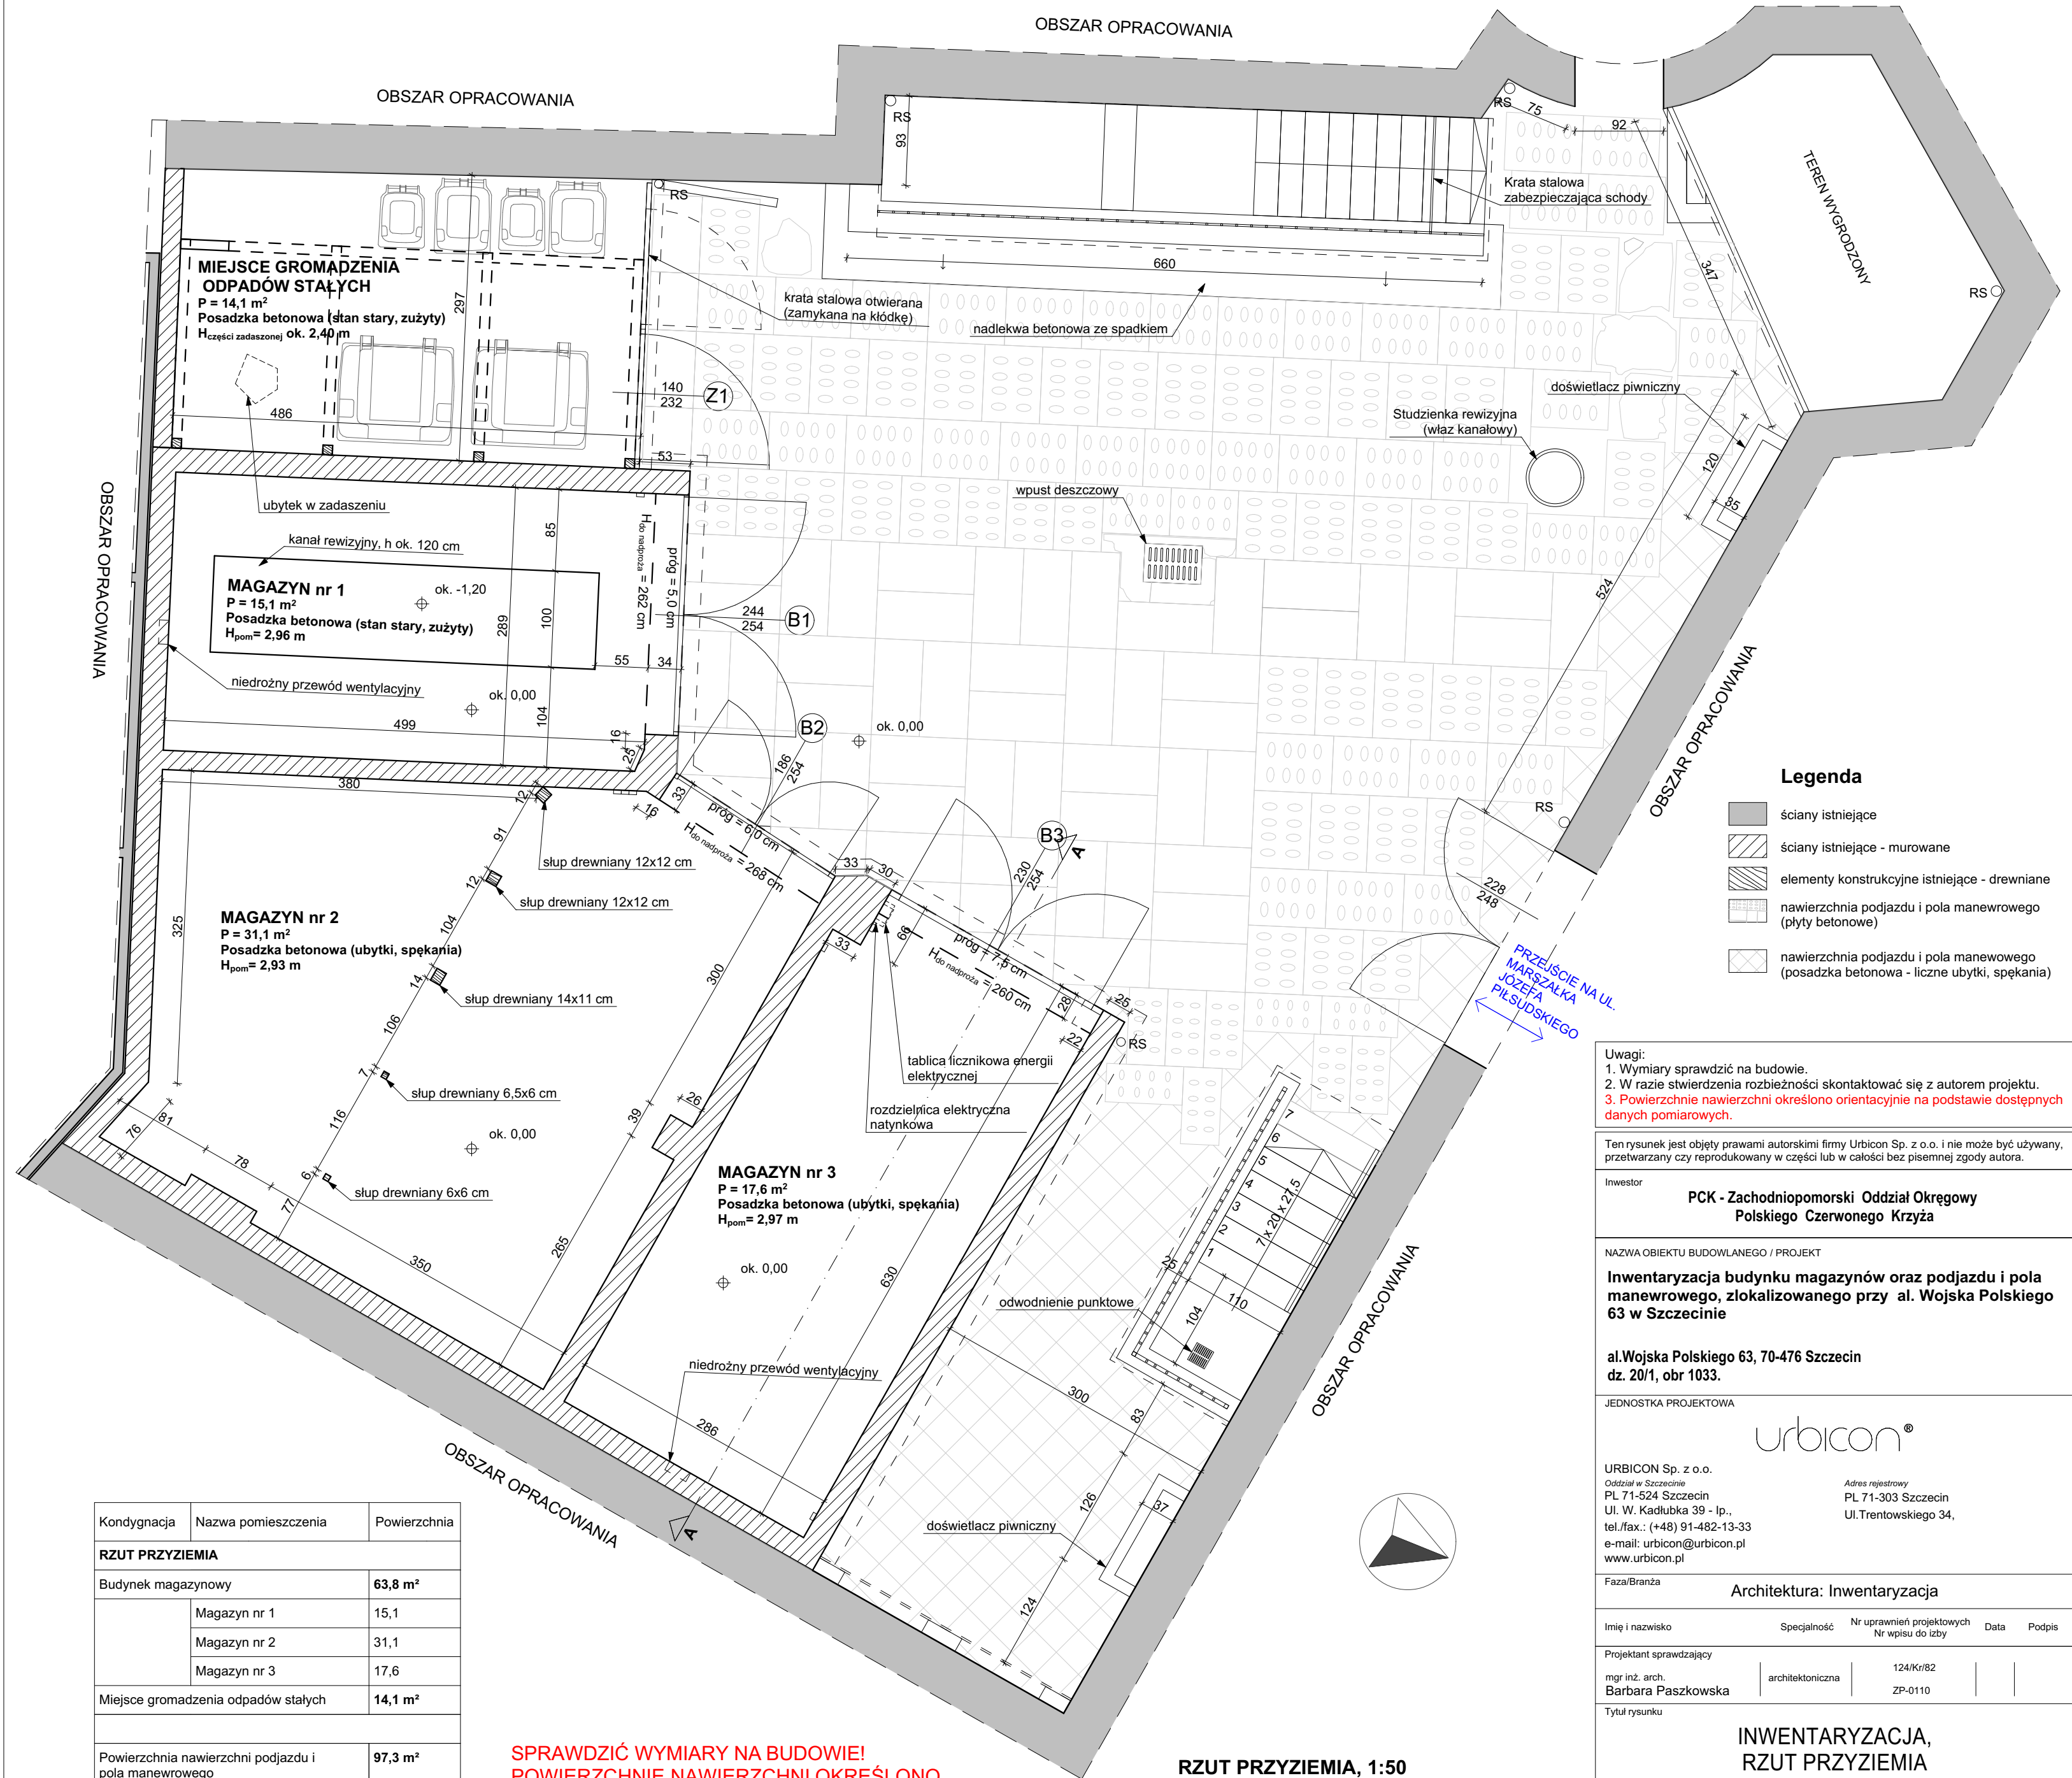

Kondygnacja	Nazwa pomieszczenia	Powierzchnia
RZUT PRZYZIEMIA		
Budynek magazynowy		63,8 m²
	Magazyn nr 1	15,1
	Magazyn nr 2	31,1
	Magazyn nr 3	17,6
Miejsce gromadzenia odpadów stałych		14,1 m²
Powierzchnia nawierzchni podjazdu i pola manewrowego		97,3 m²
Powierzchnia podmurówek pod balustrady (powierzchnia czap)		3,3 m²

SPRAWDZIĆ WYMIARY NA BUDOWIE!
POWIERZCHNIE NAWIERZCHNI OKREŚLONO
ORIENTACYJNIE!

RZUT PRZYZIEMIA, 1:50

- Legenda**
- ściany istniejące
 - ściany istniejące - murowane
 - elementy konstrukcyjne istniejące - drewniane
 - nawierzchnia podjazdu i pola manewrowego (płyty betonowe)
 - nawierzchnia podjazdu i pola manewrowego (posadzka betonowa - liczne ubytki, spękania)

Uwagi:
1. Wymiary sprawdzić na budowie.
2. W razie stwierdzenia rozbieżności skontaktować się z autorem projektu.
3. Powierzchnie nawierzchni określono orientacyjnie na podstawie dostępnych danych pomiarowych.

Ten rysunek jest objęty prawami autorskimi firmy Urbicon Sp. z o.o. i nie może być używany, przetwarzany czy reprodukowany w części lub w całości bez pisemnej zgody autora.

Inwestor
PCK - Zachodniopomorski Oddział Okręgowy Polskiego Czerwonego Krzyża

NAZWA OBIEKTU BUDOWLANEGO / PROJEKT
Inwentaryzacja budynku magazynów oraz podjazdu i pola manewrowego, zlokalizowanego przy al. Wojska Polskiego 63 w Szczecinie

al.Wojska Polskiego 63, 70-476 Szczecin
dz. 20/1, obr 1033.

JEDNOSTKA PROJEKTOWA
urbicon®
URBICON Sp. z o.o.
Oddział w Szczecinie
PL 71-524 Szczecin
Ul. W. Kadłubka 39 - lp.,
tel./fax.: (+48) 91-482-13-33
e-mail: urbicon@urbicon.pl
www.urbicon.pl
Adres rejestrowy
PL 71-303 Szczecin
Ul. Trentowskiego 34,

Faza/Branża
Architektura: Inwentaryzacja

Imię i nazwisko	Specjalność	Nr uprawnień projektowych Nr wpisu do izby	Data	Podpis
Projektant sprawdzający mgr inż. arch. Barbara Paszkowska	architektoniczna	124/Kr/82 ZP-0110		

Tytuł rysunku
**INWENTARYZACJA,
RZUT PRZYZIEMIA**

Nr projektu	Faza	Nr rys.	Branża	Poziom	Rewizja	Data
25_016	I	1.02	architektura	-	-	2026-08-27
Format	450x420	Skala	1:50	Nazwa rysunku	25-016/I/002	