


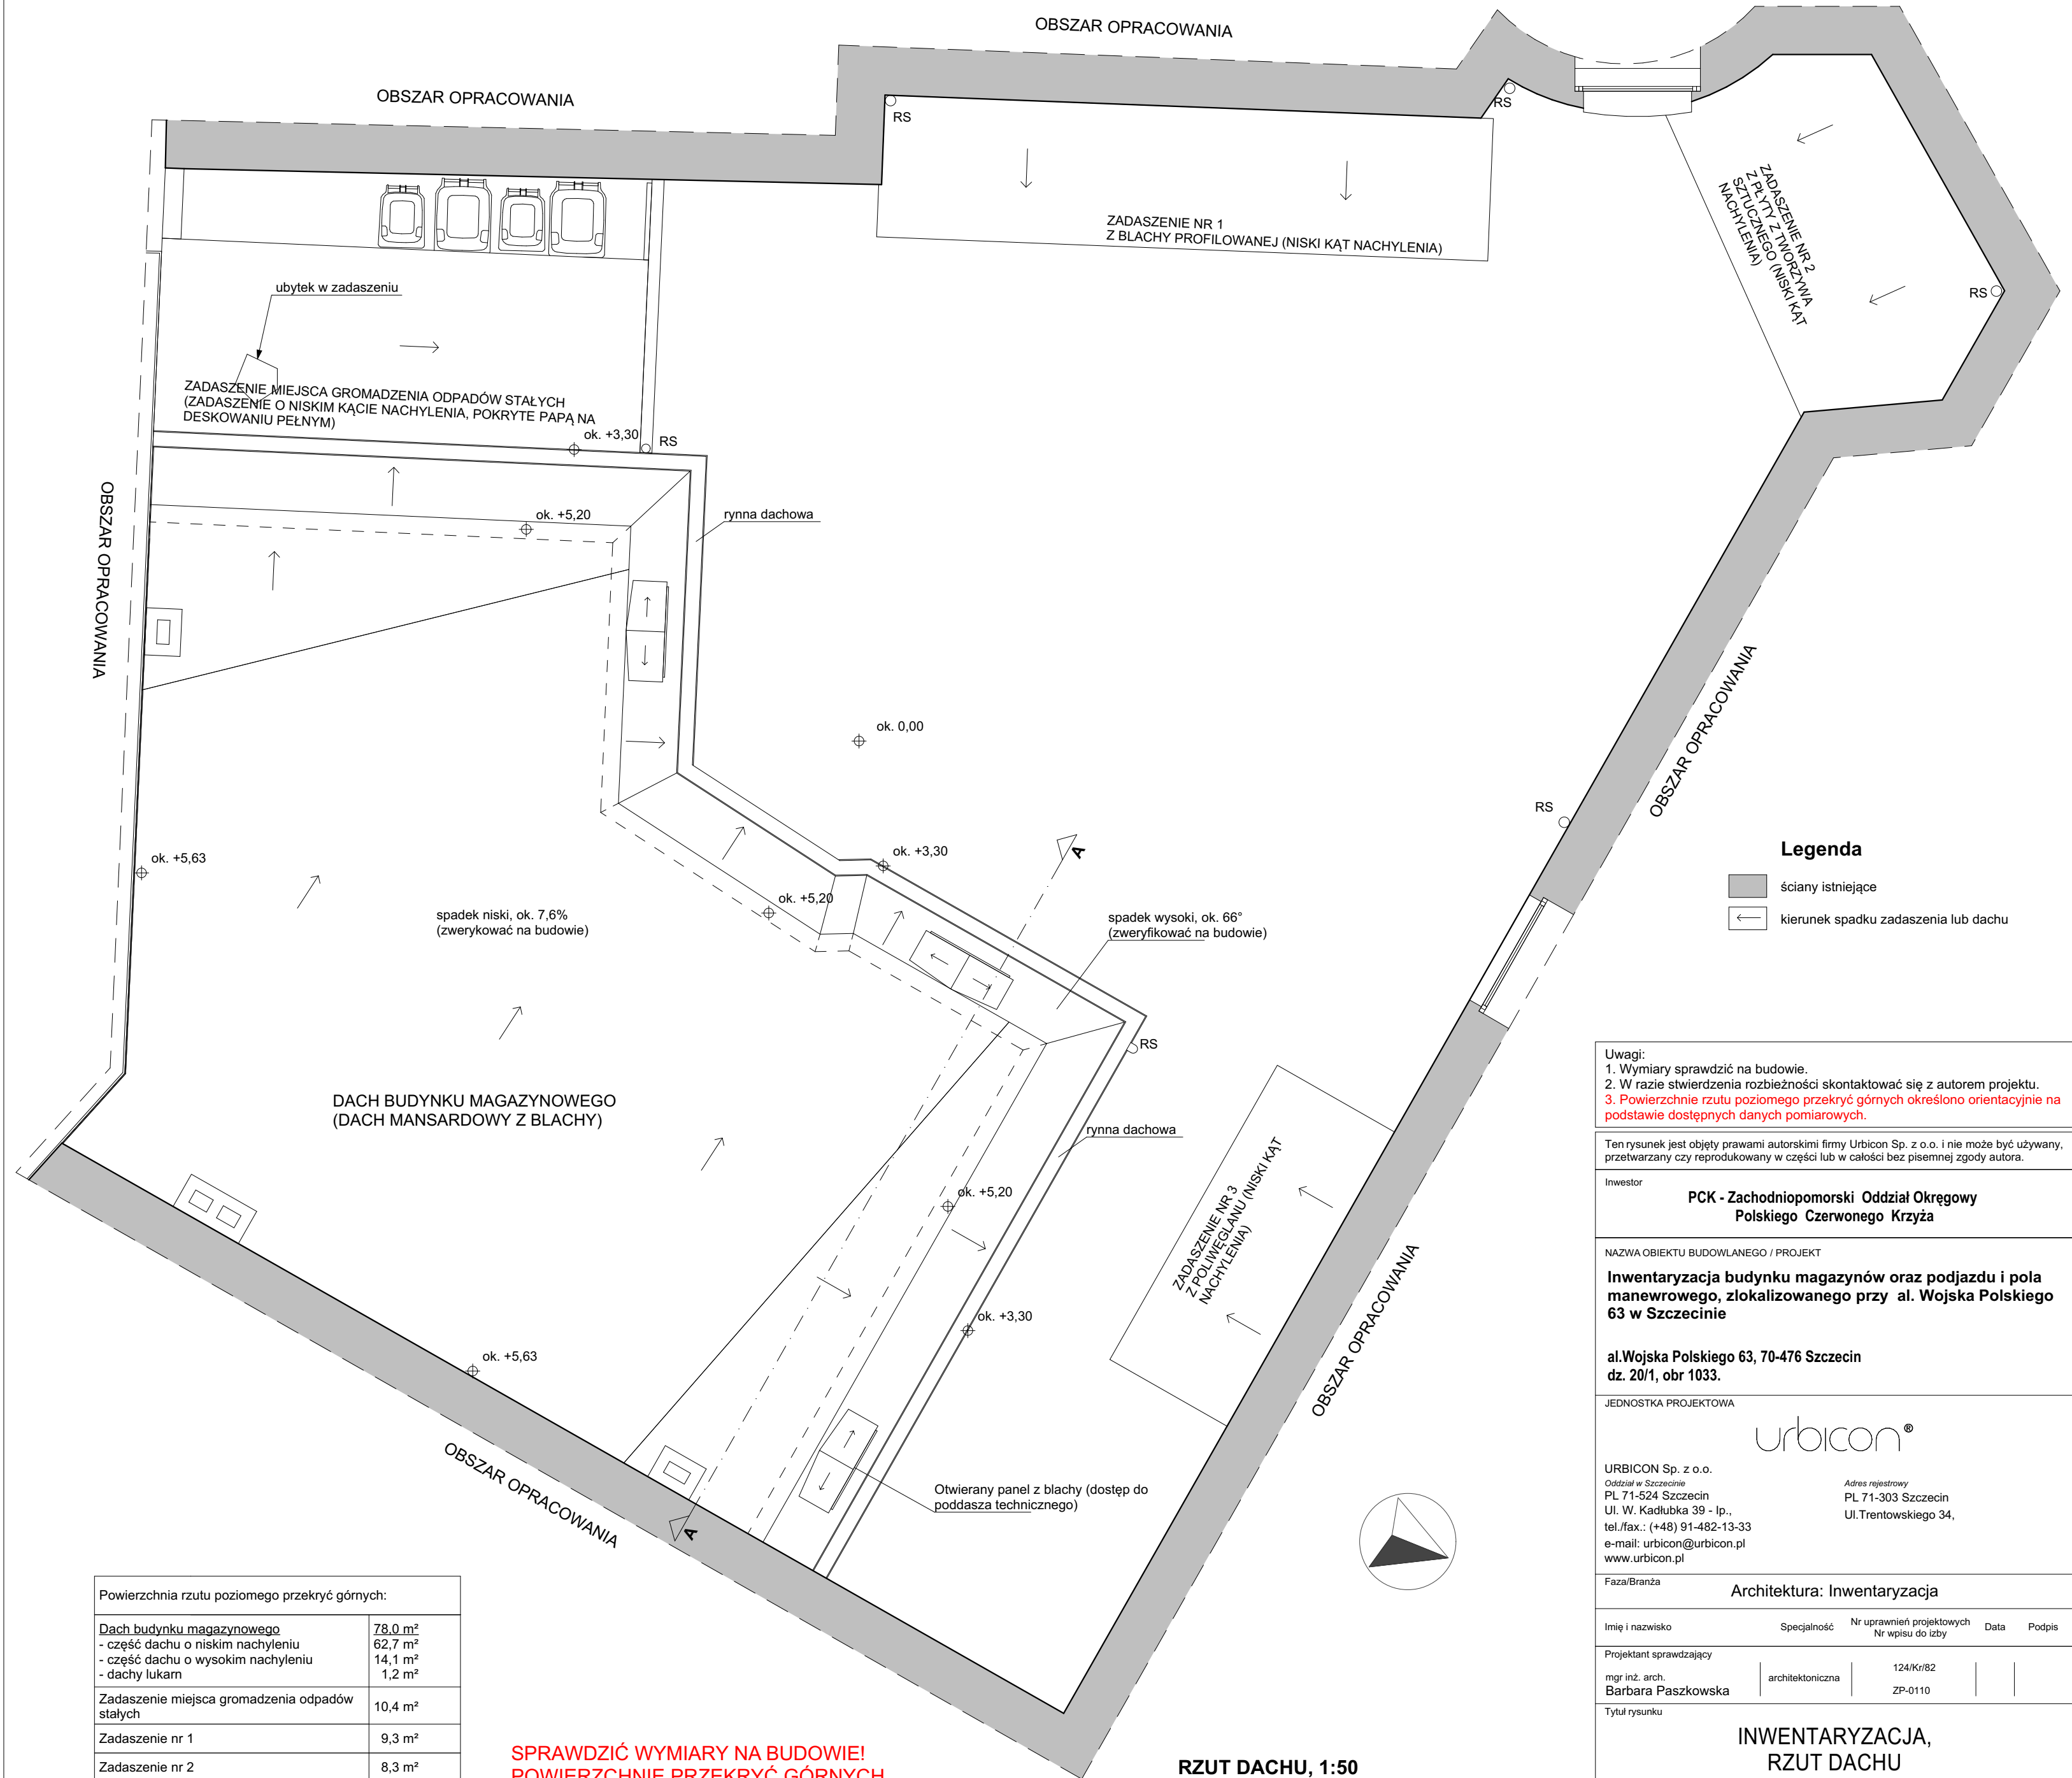

Powierzchnia rzutu poziomego przekryć górnych:	
Dach budynku magazynowego	78,0 m ²
- część dachu o niskim nachyleniu	62,7 m ²
- część dachu o wysokim nachyleniu	14,1 m ²
- dachy lukarn	1,2 m ²
Zadaszenie miejsca gromadzenia odpadów stałych	10,4 m ²
Zadaszenie nr 1	9,3 m ²
Zadaszenie nr 2	8,3 m ²
Zadaszenie nr 3	4,9 m ²

SPRAWDZIĆ WYMIARY NA BUDOWIE!
POWIERZCHNIE PRZEKRYĆ GÓRNYCH
OKREŚLONO ORIENTACYJNIE!

RZUT DACHU, 1:50

Legenda

ściany istniejące

kierunek spadku zadaszenia lub dachu

- Uwagi:
- Wymiary sprawdzić na budowie.
 - W razie stwierdzenia rozbieżności skontaktować się z autorem projektu.
 - Powierzchnie rzutu poziomego przekryć górnych określono orientacyjnie na podstawie dostępnych danych pomiarowych.

Ten rysunek jest objęty prawami autorskimi firmy Urbicon Sp. z o.o. i nie może być używany, przetwarzany czy reprodukowany w części lub w całości bez pisemnej zgody autora.

Investor

**PCK - Zachodniopomorski Oddział Okręgowy
Polskiego Czerwonego Krzyża**

NAZWA OBIEKTU BUDOWLANEGO / PROJEKT

Inwentaryzacja budynku magazynów oraz podjazdu i pola manewrowego, zlokalizowanego przy al. Wojska Polskiego 63 w Szczecinie

**al.Wojska Polskiego 63, 70-476 Szczecin
dz. 20/1, obr 1033.**

JEDNOSTKA PROJEKTOWA

urbicon®

URBICON Sp. z o.o.
Oddział w Szczecinie
PL 71-524 Szczecin
Ul. W. Kadłubka 39 - lp.,
tel./fax.: (+48) 91-482-13-33
e-mail: urbicon@urbicon.pl
www.urbicon.pl

Adres rejestrowy
PL 71-303 Szczecin
Ul. Trentowskiego 34,

Faza/Branża

Architektura: Inwentaryzacja

Imię i nazwisko

Specjalność

Nr uprawnień projektowych
Nr wpisu do izby

Data

Podpis

Projektant sprawdzający

mgr inż. arch.
Barbara Paszkowska

architektoniczna

124/Kr/82
ZP-0110

Tytuł rysunku

**INWENTARYZACJA,
RZUT DACHU**

Nr projektu	Faza	Nr rys.	Branża	Poziom	Revizja	Data
25_016	I	1.04	architektura	-	-	2026-08-27
Format	450x420	Skala	1:50	Nazwa rysunku	25-016/I/004	