


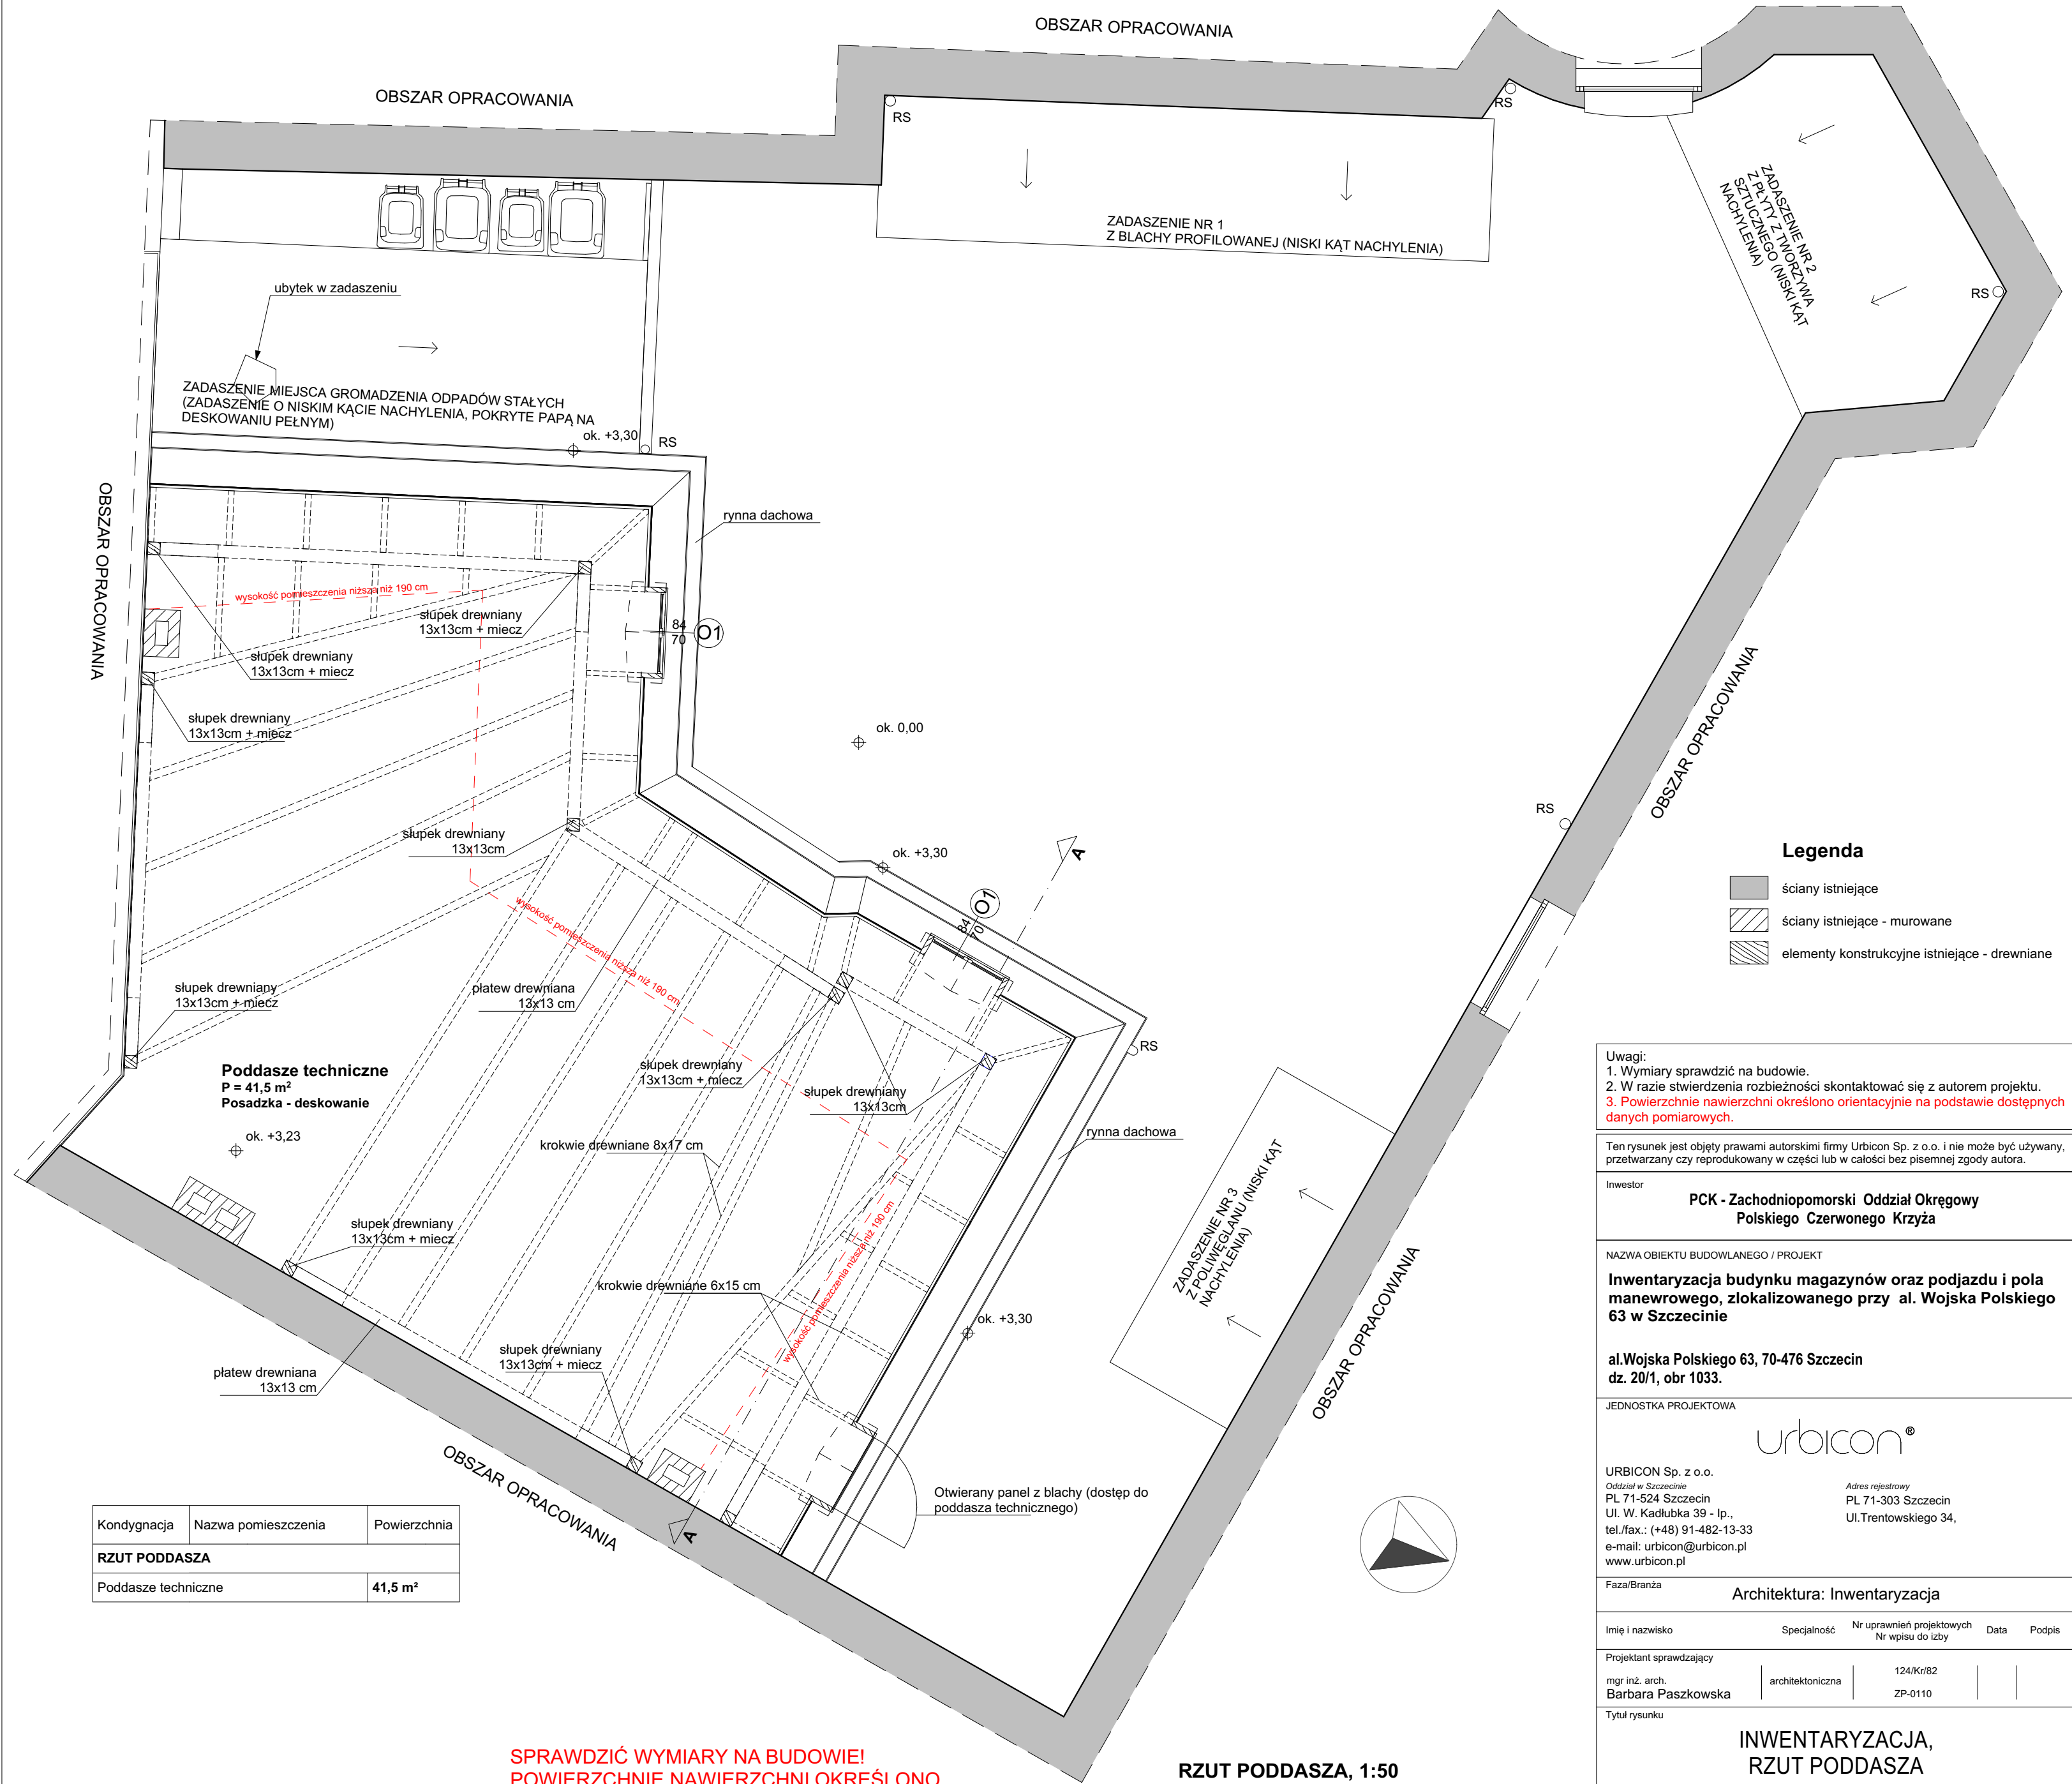

Kondygnacja	Nazwa pomieszczenia	Powierzchnia
RZUT PODDASZA		
Poddasze techniczne		41,5 m²

SPRAWDZIĆ WYMIARY NA BUDOWIE!
POWIERZCHNIE NAWIERZCHNI OKREŚLONO
ORIENTACYJNIE!

RZUT PODDASZA, 1:50

Legenda

- ściany istniejące
- ściany istniejące - murowane
- elementy konstrukcyjne istniejące - drewniane

- Uwagi:
- Wymiary sprawdzić na budowie.
 - W razie stwierdzenia rozbieżności skontaktować się z autorem projektu.
 - Powierzchnie nawierzchni określono orientacyjnie na podstawie dostępnych danych pomiarowych.

Ten rysunek jest objęty prawami autorskimi firmy Urbicon Sp. z o.o. i nie może być używany, przetwarzany czy reprodukowany w części lub w całości bez pisemnej zgody autora.

Investor
**PCK - Zachodniopomorski Oddział Okręgowy
Polskiego Czerwonego Krzyża**

NAZWA OBIEKTU BUDOWLANEGO / PROJEKT
**Inwentaryzacja budynku magazynów oraz podjazdu i pola
manewrowego, zlokalizowanego przy al. Wojska Polskiego
63 w Szczecinie**

**al.Wojska Polskiego 63, 70-476 Szczecin
dz. 20/1, obr 1033.**

JEDNOSTKA PROJEKTOWA
urbicon®
URBICON Sp. z o.o.
Oddział w Szczecinie
PL 71-524 Szczecin
Ul. W. Kadłubka 39 - lp.,
tel./fax.: (+48) 91-482-13-33
e-mail: urbicon@urbicon.pl
www.urbicon.pl
Adres rejestrowy
PL 71-303 Szczecin
Ul. Trentowskiego 34,

Faza/Branża
Architektura: Inwentaryzacja

Imię i nazwisko	Specjalność	Nr uprawnień projektowych Nr wpisu do izby	Data	Podpis
Projektant sprawdzający mgr inż. arch. Barbara Paskowska	architektoniczna	124/Kr/82 ZP-0110		

Tytuł rysunku
**INWENTARYZACJA,
RZUT PODDASZA**

Nr projektu	Faza	Nr rys.	Branża	Poziom	Revizja	Data
25_016	I	1.03	architektura	-	-	2026-08-27
Format	450x420	Skala	1:50	Nazwa rysunku	25-016/I/003	