


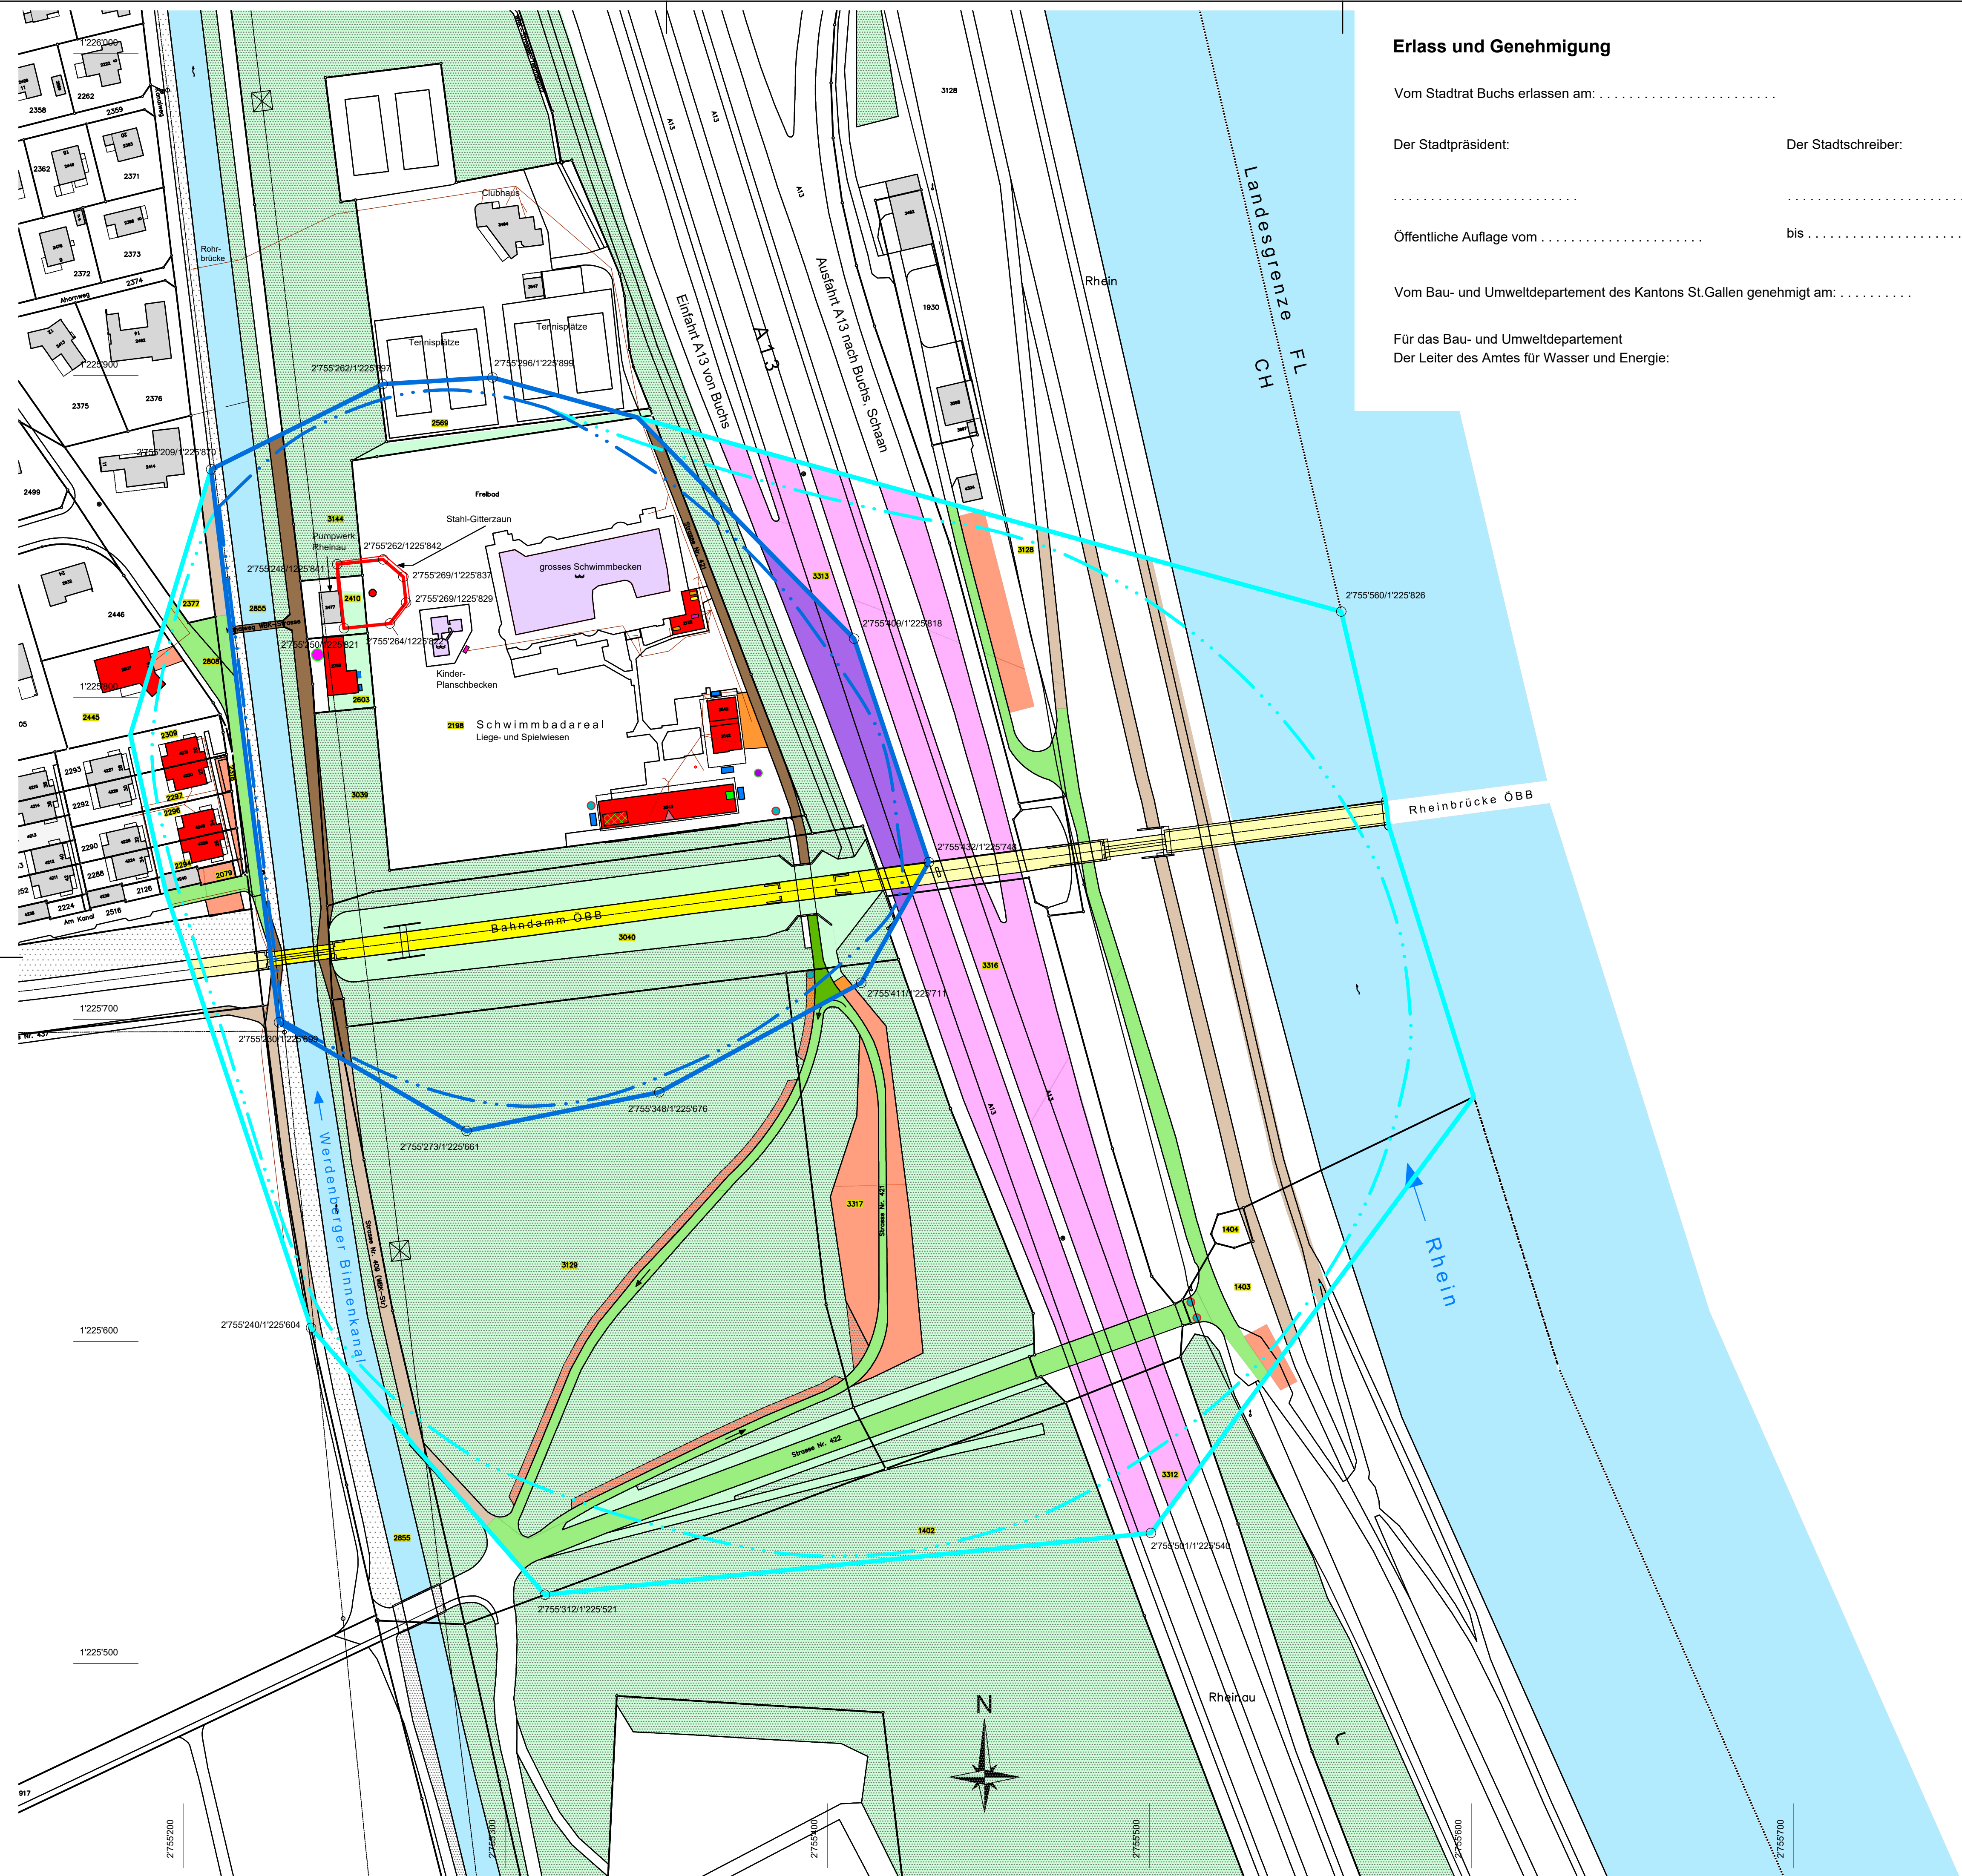

Erlass und Genehmigung

Vom Stadtrat Buchs erlassen am:

Der Stadtpräsident:

Der Stadtschreiber:

Öffentliche Auflage vom

bis

Vom Bau- und Umweltdepartement des Kantons St.Gallen genehmigt am:

Für das Bau- und Umweltdepartement
Der Leiter des Amtes für Wasser und Energie:

LEGENDE

Vertikalfilterbrunnen des Grundwasserpumpwerks Rheinau, EWB

Schutzzonenumgrenzungen

Zone S 1

Zone S 2

Zone S 3

strichpunktierte Linie: Hydrogeologische Umgrenzung

Wald/Busch

Gewässer

Gefahrenkataster

Gebäude mit Schmutzwasseranfall

Schmutzwasserkanalisation

Schwimmbecken und Kinder - Planschbecken

Schwefelsäuretank

ChlorGranulat - Lager

Faulgrube

Öl - Transformator 20kW / 400V

Dachwasserversickerung

Meteorwasser - Sickerschacht

Abwasser - Pumpenschacht

Kehricht-Unterflurcontainer

Putzmittel - Lager

Rasendünger - Lager

Werkstatt

Strassen, Verkehrsflächen und Bahn

Zone S2

Zone S3

Autobahn A13

Strasse (Schwarzelag) öffentlich

Strasse (Schwarzelag) bzw. Fahrweg (ohne Belag) mit rechtskräftigem Fahrverbot

Parkfläche (Schwarzelag, Rasengittersteine, Kiesbelag oder Natur) und Garagenvorplatz

Bahn-Trasse OBB-Linie Buchs - Feldkirch

Kanton St. Gallen

Stadt Buchs SG

Öffentliche Wasserversorgung
des Elektrizitäts- und Wasserwerks Buchs

Grundwasserschutzzonen
der Grundwasserfassung Rheinau

SCHUTZZONENPLAN

1 : 1000



Büro für Technische Geologie AG
Grossfeldstrasse 74, Postfach 78, CH-7330 Sargans
Telefon +41 81 720 09 39 Fax +41 81 720 09 30
info@btgeo.ch, www.btgeo.ch

Bericht Nr.: 5034-4
Beilage 1

Datum	Gezeichnet	Geprüft
- Sept. 2006	La	Ko
C 22. Okt. 2020	la	mo
D 3. Nov. 2022	la	vo
E 22. Juni 2023	gl	vo