


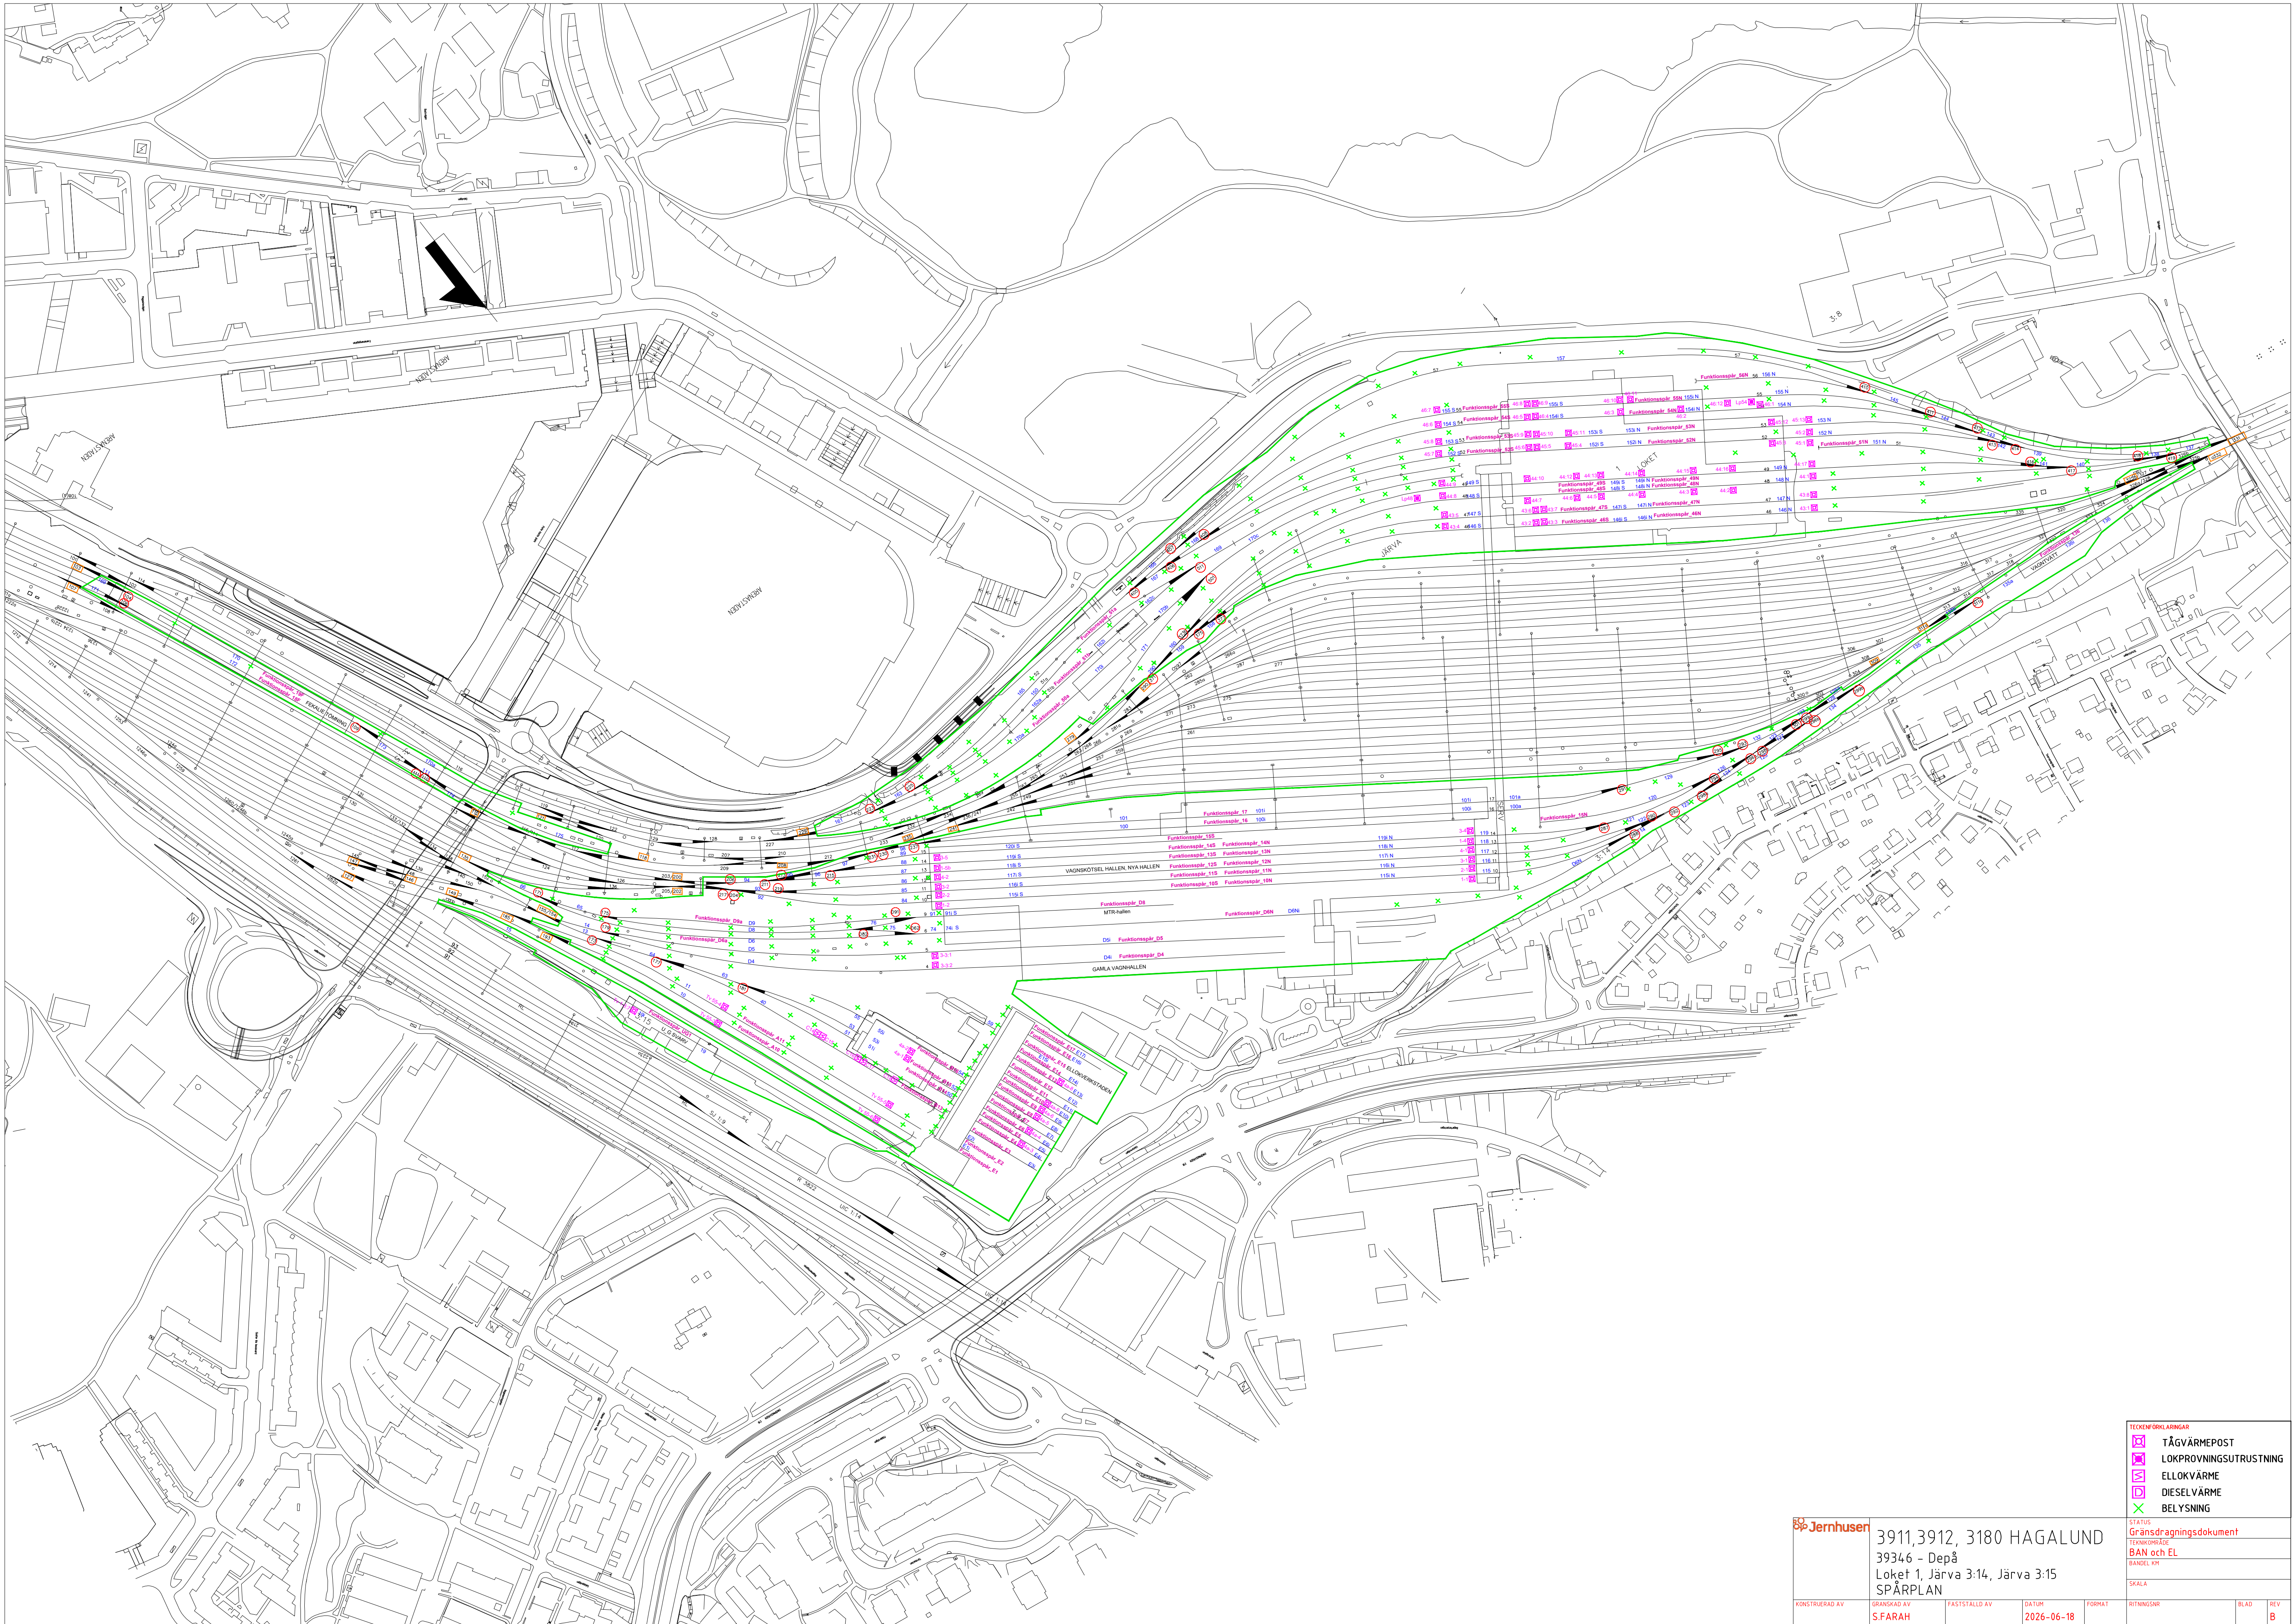

Jernhusen

3911,3912, 3180 HAGALUND
39346 - Depå
Loket 1, Järva 3:14, Järva 3:15
SPÅRPLAN

KONSTRUERAD AV	GRANSKAD AV	FASTSTÄLLD AV	DATUM	FORMAT	RITINGSNR	BLAD	REV
	S.FARAH		2026-06-18				B

- TECKENFÖRKLARINGAR
- TÅGVÄRMEPOST
 - LOKPROVNINGSTRUSTNING
 - ELLÖKVÄRME
 - DIESELVÄRME
 - BELYSNING

STATUS	Gränsdragningsdokument
TEKNISKTÄG	BAN och EL
SKALA	SKALA: 1:100