


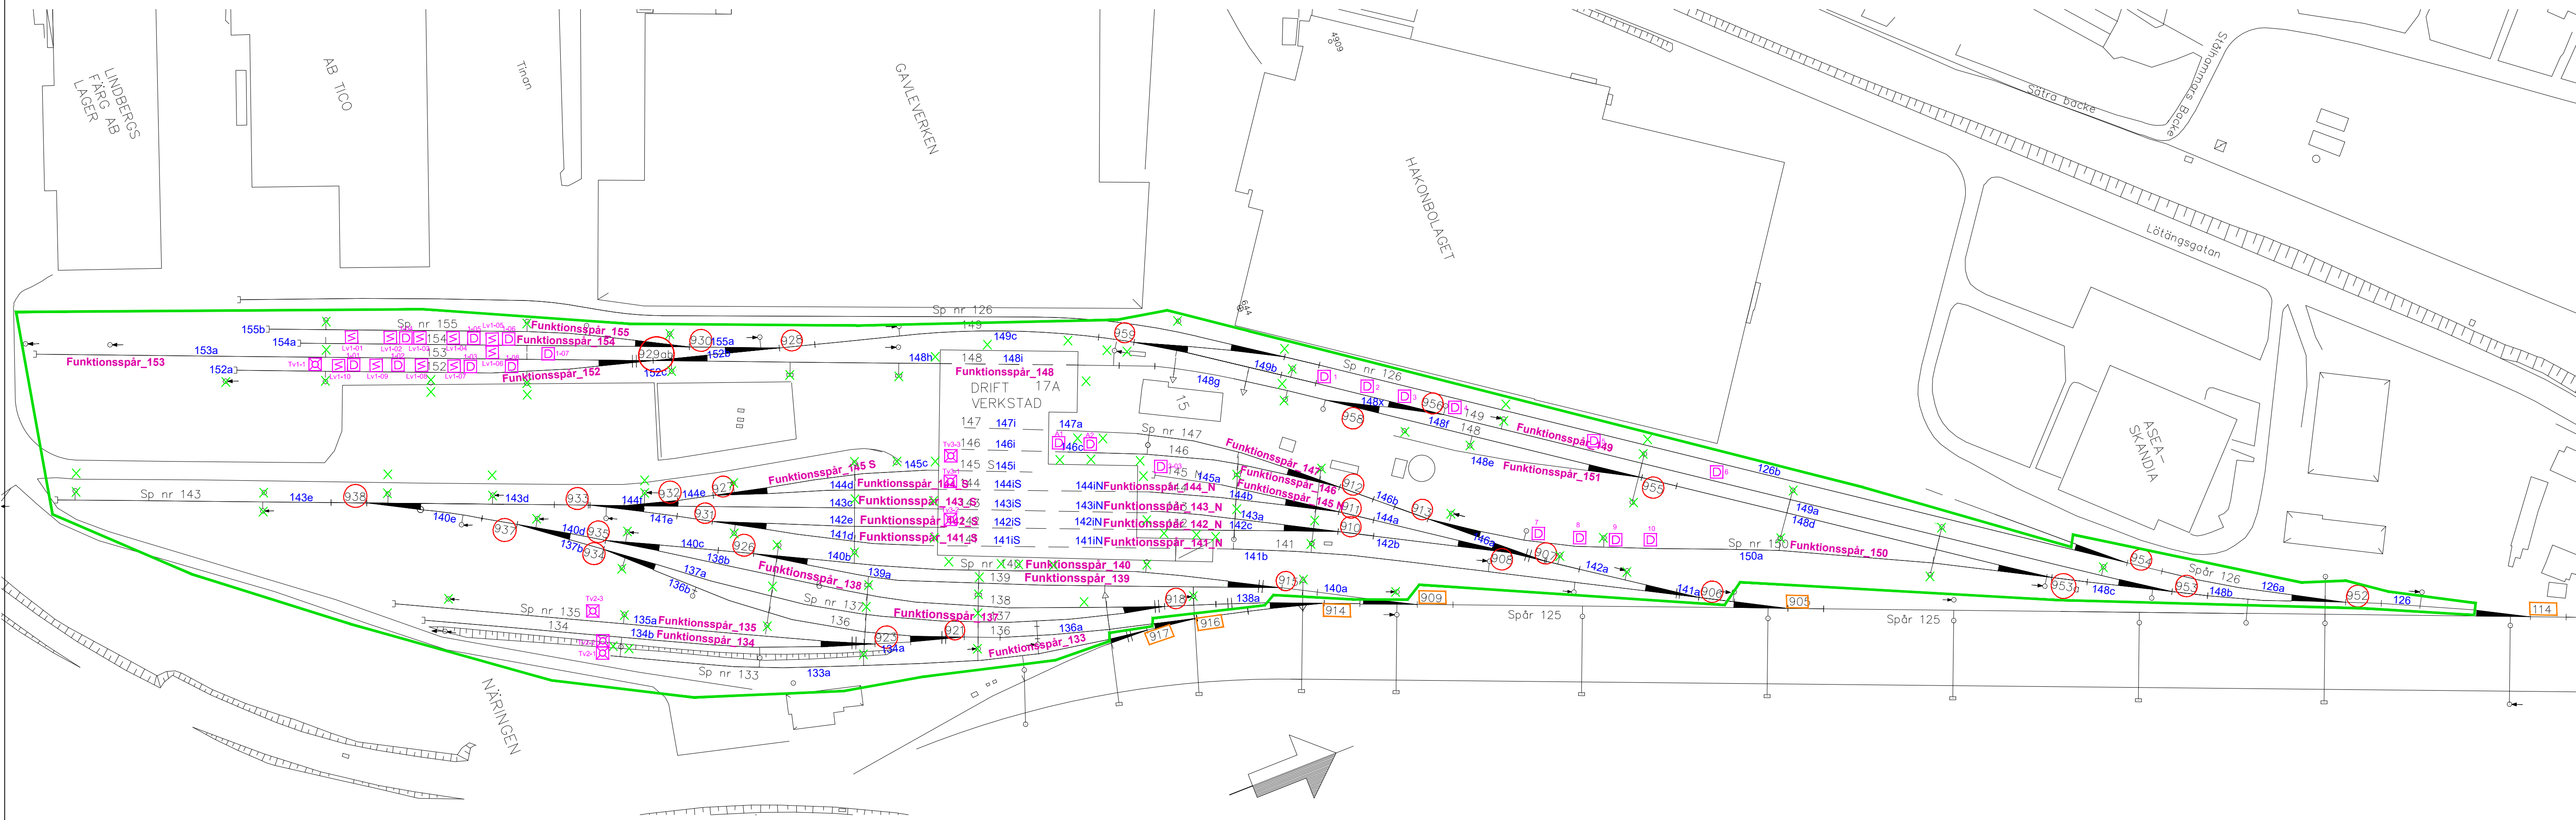

- TECKENFÖRKLARINGAR
- TÅGVÄRMEPOST
 - LOKPROVNINGSTRUSTNING
 - ELLOKVÄRME
 - DIESELVÄRME
 - BELYSNING

5909 GÄVLE		STATUS		Gränsdragningsdokument	
95909 - Depå		TEKNISKTOMÅDE		BAN och EL	
Näringsen 4:15		SKALA		SÄMSTÄLLT	
SPÅRPLAN		KONSTRUERAD AV		FASTSTÄLLD AV	
		S.FARAH		2026-06-15	
		DATUM		FORMAT	
		RITNINGEN		BLAD	
				REV	