


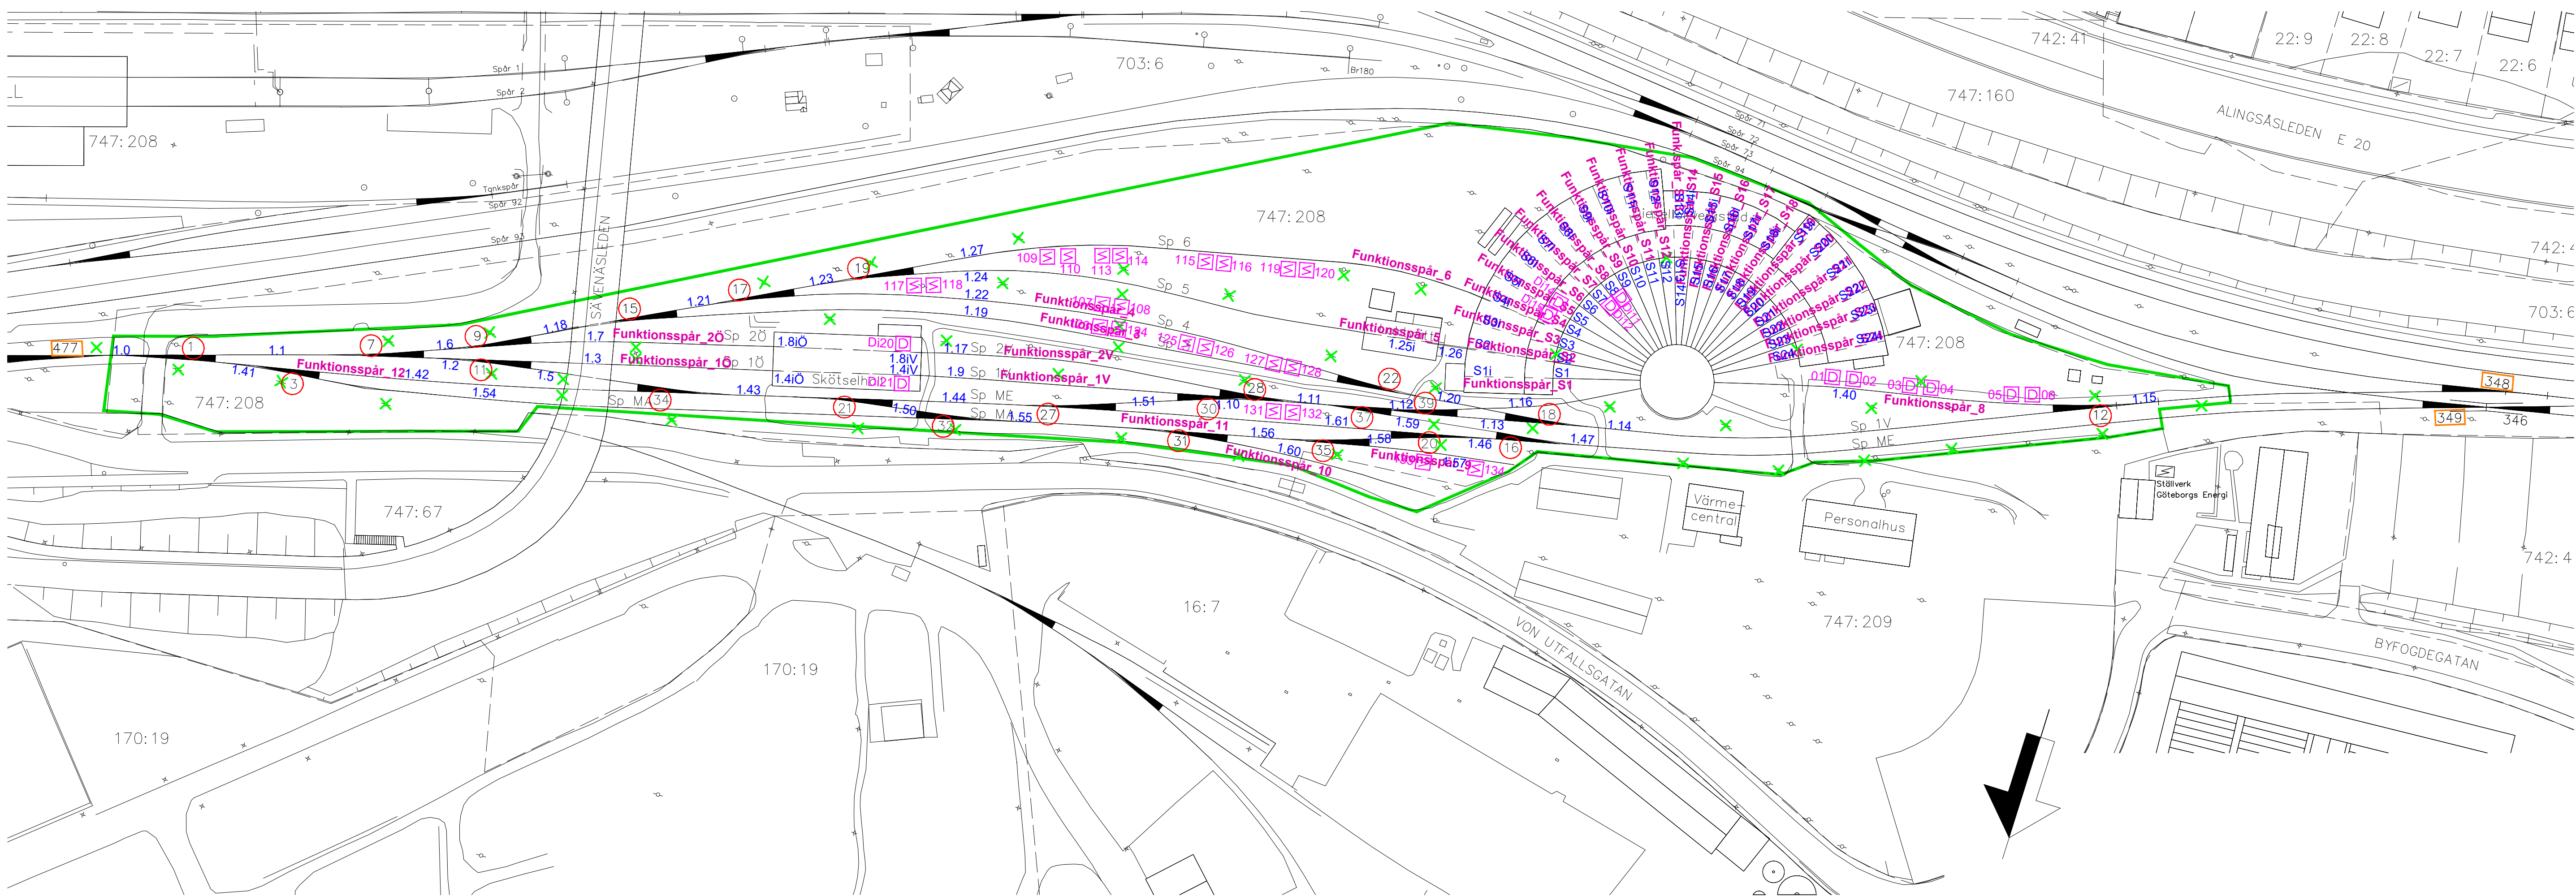

80 Jernhusen

2044 SÄVENÄS
92044 - Depå
Sävenäs 747:208
SPÅRPLAN

KONSTRUERAD AV
S.FARAH

FASTSTÄLLD AV

DATUM
2026-09-04

FORMAT

RITNINGEN

BLAD

REV

- TECKENFÖRKLARINGAR
- TÅGVÄRMEPOST
 - LOKPROVINGSUTRUSTNING
 - ELLOKVÄRME
 - DIESELVÄRME
 - BELYSNING

STATUS
Gränsdragningsdokument

TEKNISKTOMÅDE
BAN och EL

SKALA
=