


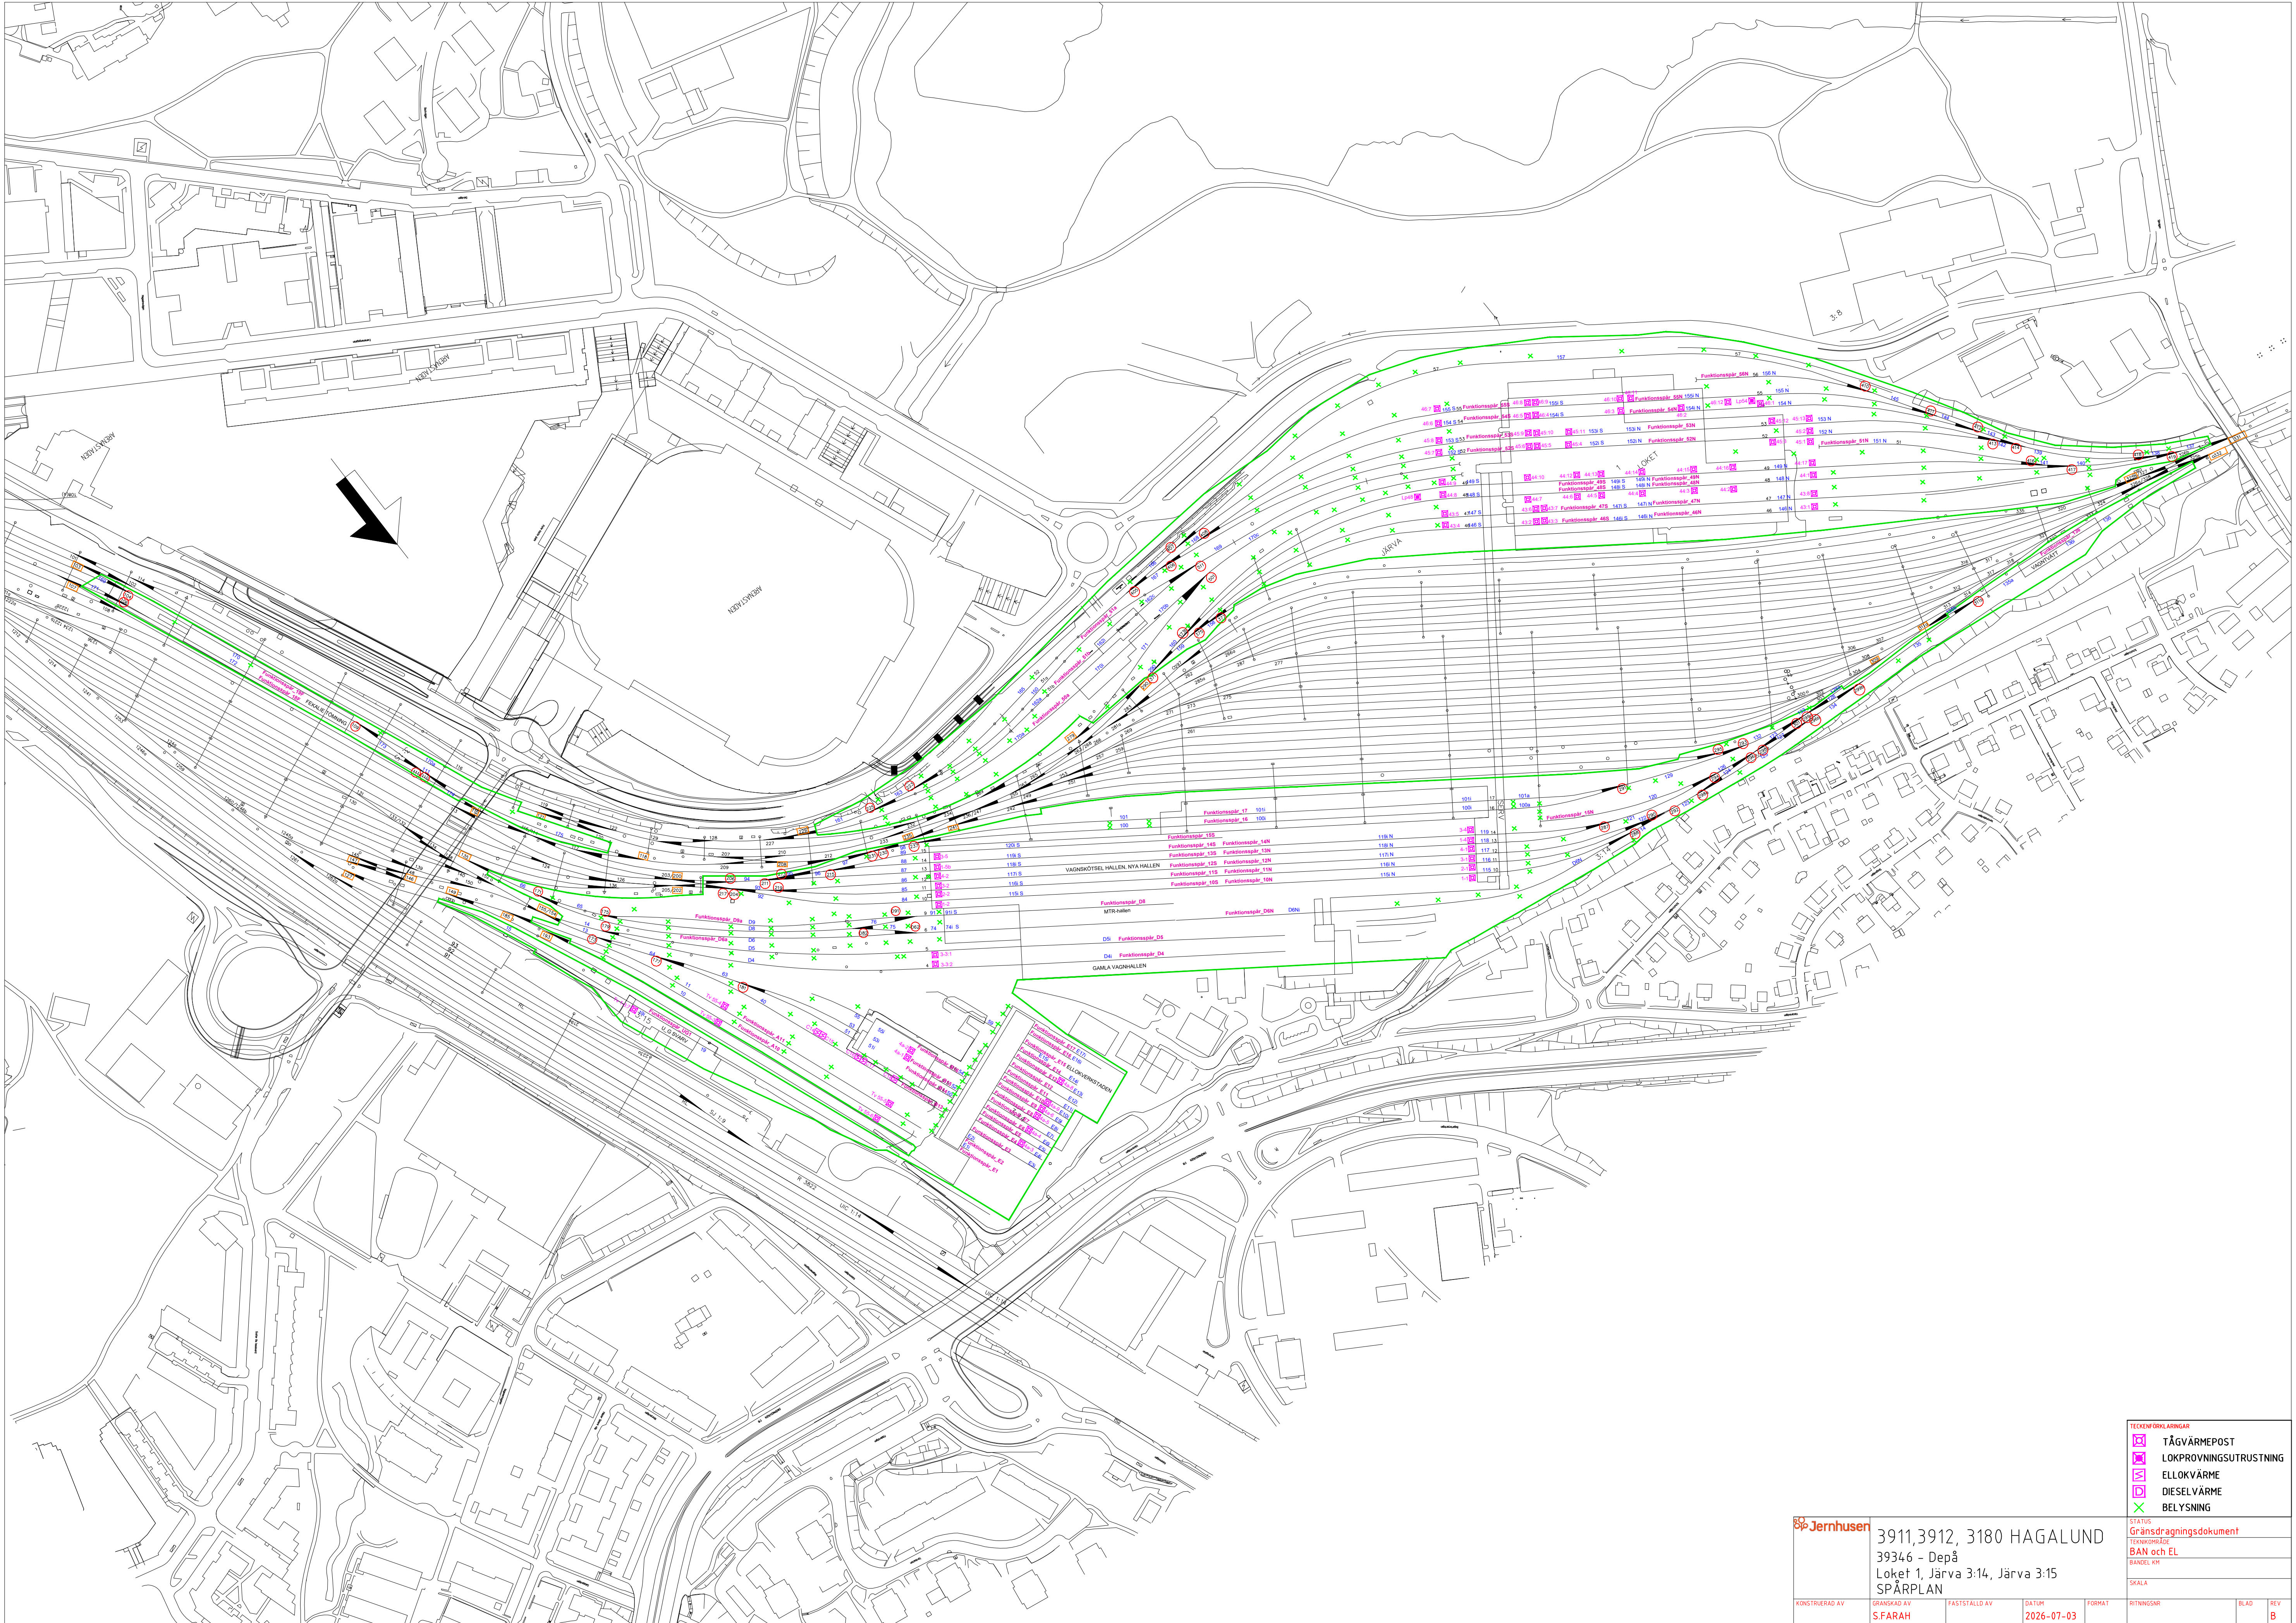

Jernhusen

3911,3912, 3180 HAGALUND
39346 - Depå
Loket 1, Järva 3:14, Järva 3:15
SPÅRPLAN

KONSTRUERAD AV	GRANSKAD AV	FASTSTÄLLD AV	DATUM	FÖRAT	RITNINGSH	BLAD	REV
	S.FARAH		2026-07-03				B

- TECKENFÖRKLARINGAR
- TÅGVÄRMEPOST
 - LOKPROVNINGSUTRUSTNING
 - ELLÖKVÄRME
 - DIESELVÄRME
 - BELYSNING

STATUS	Gränsdragningsdokument
TEKNIKGRÄNS	BAN och EL
GÄNDEL, NOT	
SKALA	