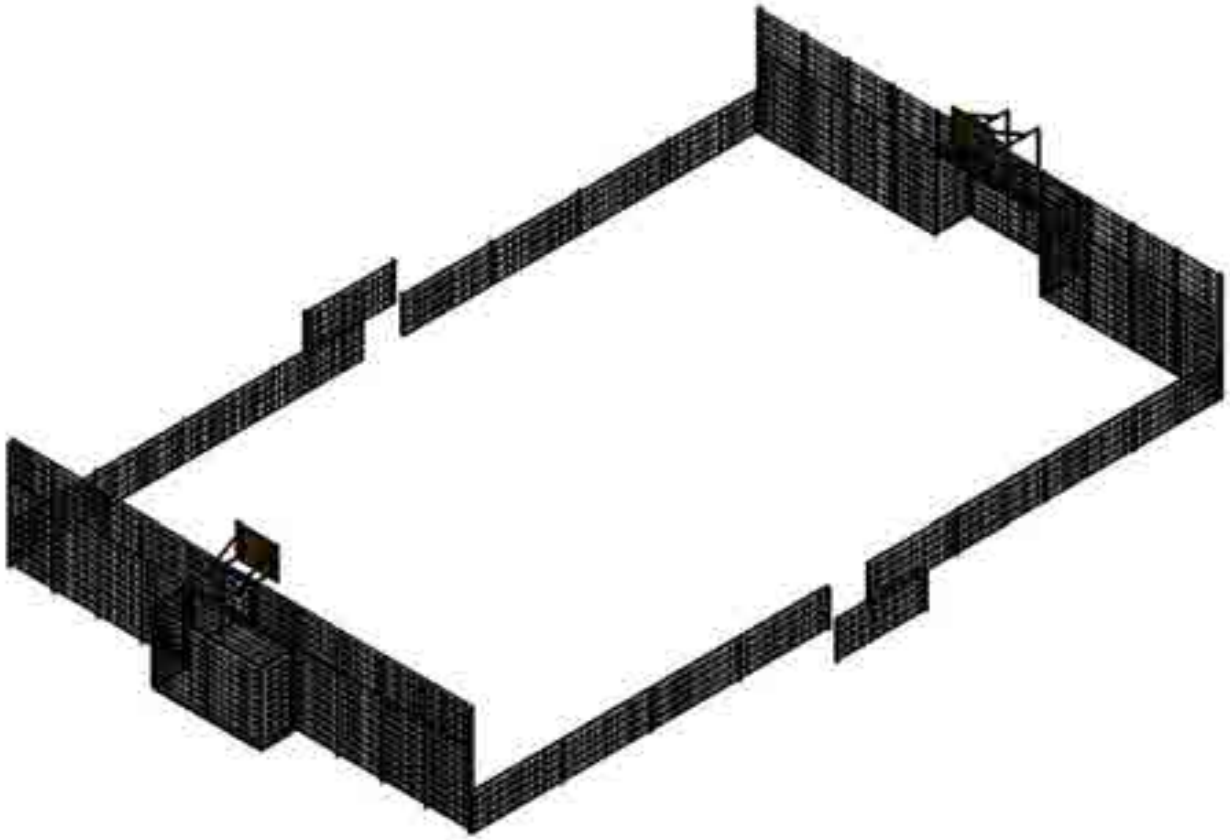


OM INTE ANNAT ANGES:
MÅTT I MILLIMETER
VIKT I KILOGRAMM

	NAMN	SIGNATUR	DATUM
DRAGNA	I. Agar		23/07/2025

Readymade group™

Produktkod:
MFS002ZN


BESKRIVNING:
Multiarena metall 13m x 21m

A4

VIKT:

SKALA: 1:150

ARK 1 AV 14

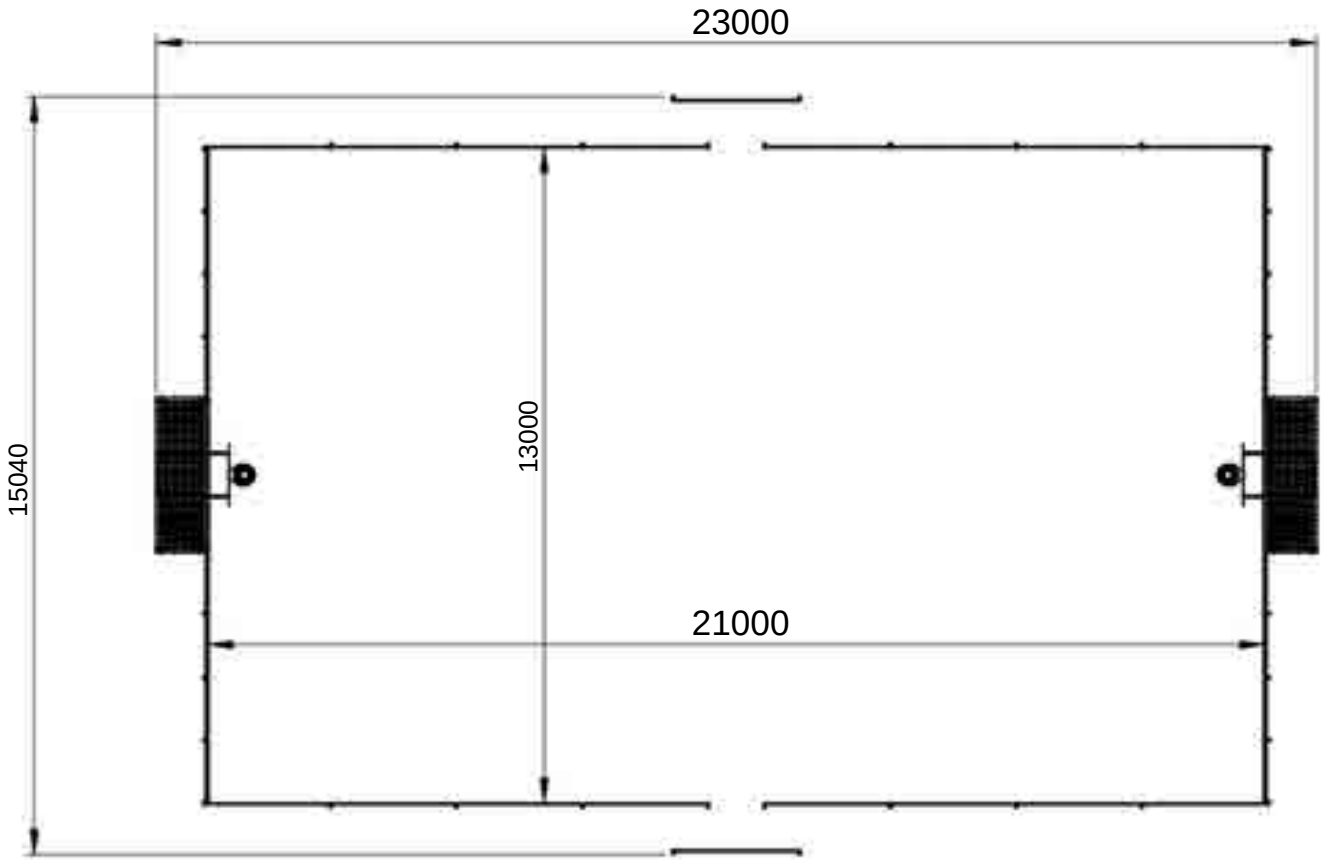

OM INTE ANNAT ANGES: MÅTT I MILLIMETER VIKT I KILOGRAMM			
	NAMN	SIGNATUR	DATUM
DRAGNA	I. Agar		23/07/2025


Readymade group™

Produktkod: MFS002ZN

BESKRIVNING: Multiarena metall 13m x 21m

A4

VIKT: | SKALA: 1:150 | ARK 2 AV 14

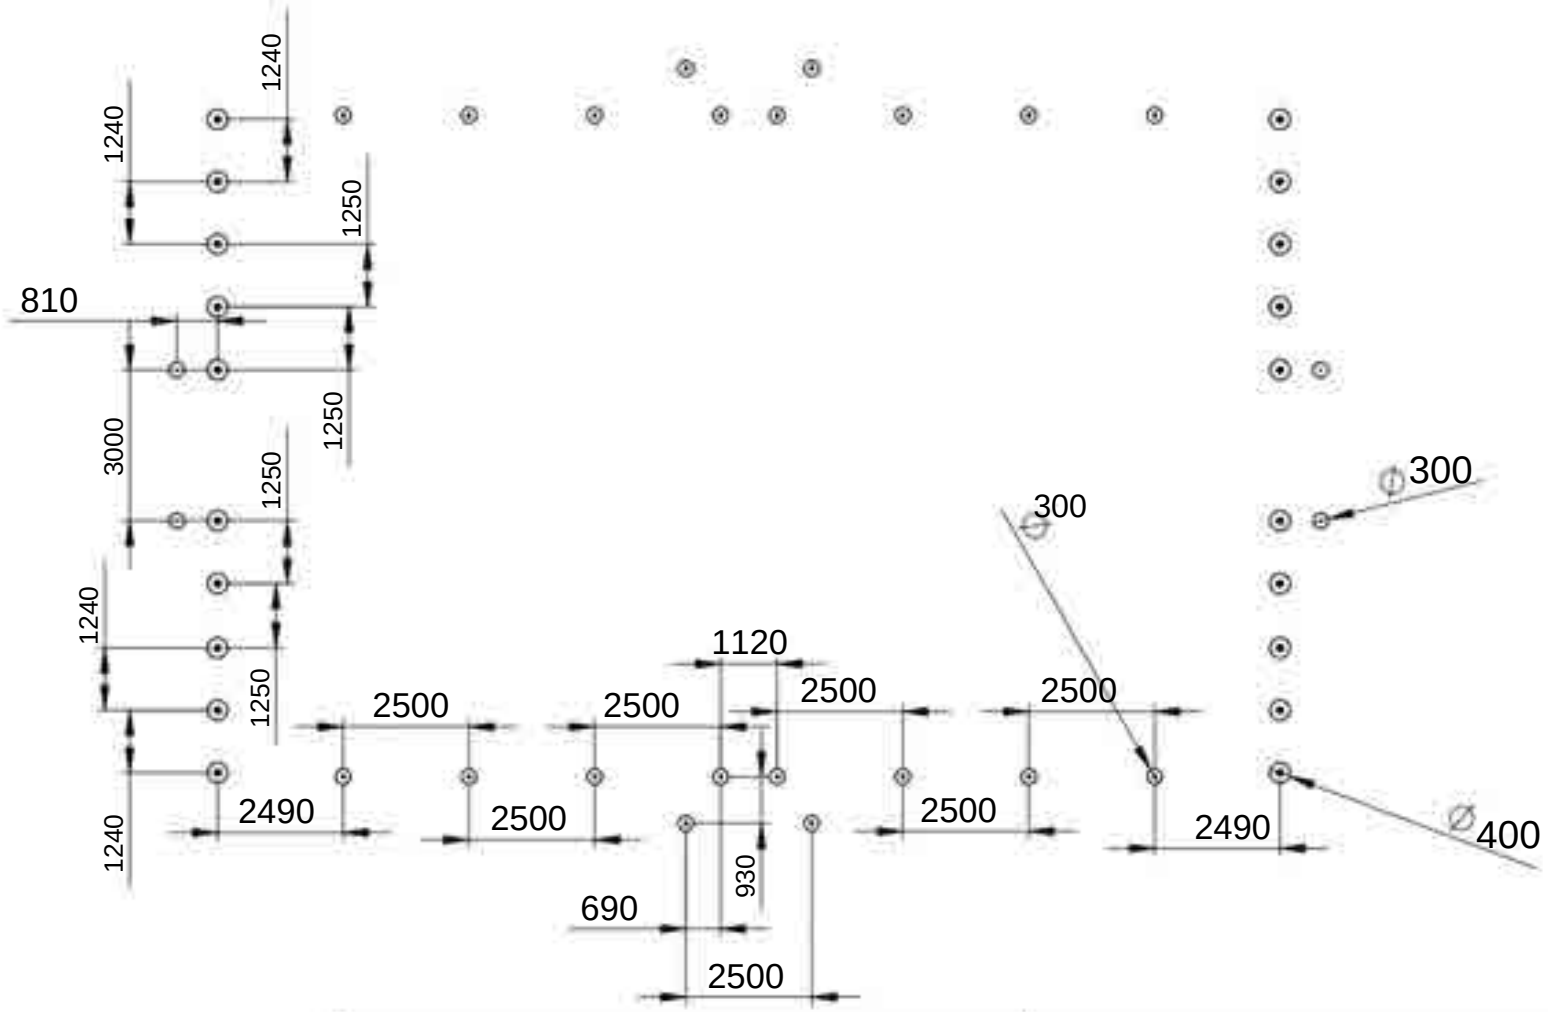

OM INTE ANNAT ANGES: MÅTT I MILLIMETER VIKT I KILOGRAMM			
	NAMN	SIGNATUR	DATUM
DRAGNA	I. Agar		23/07/2025

Readymade group™

Produktkod: MFS002ZN


BESKRIVNING: Multiarena metall 13m x 21m

A4

VIKT:

SKALA: 1:150

ARK 3 AV 14

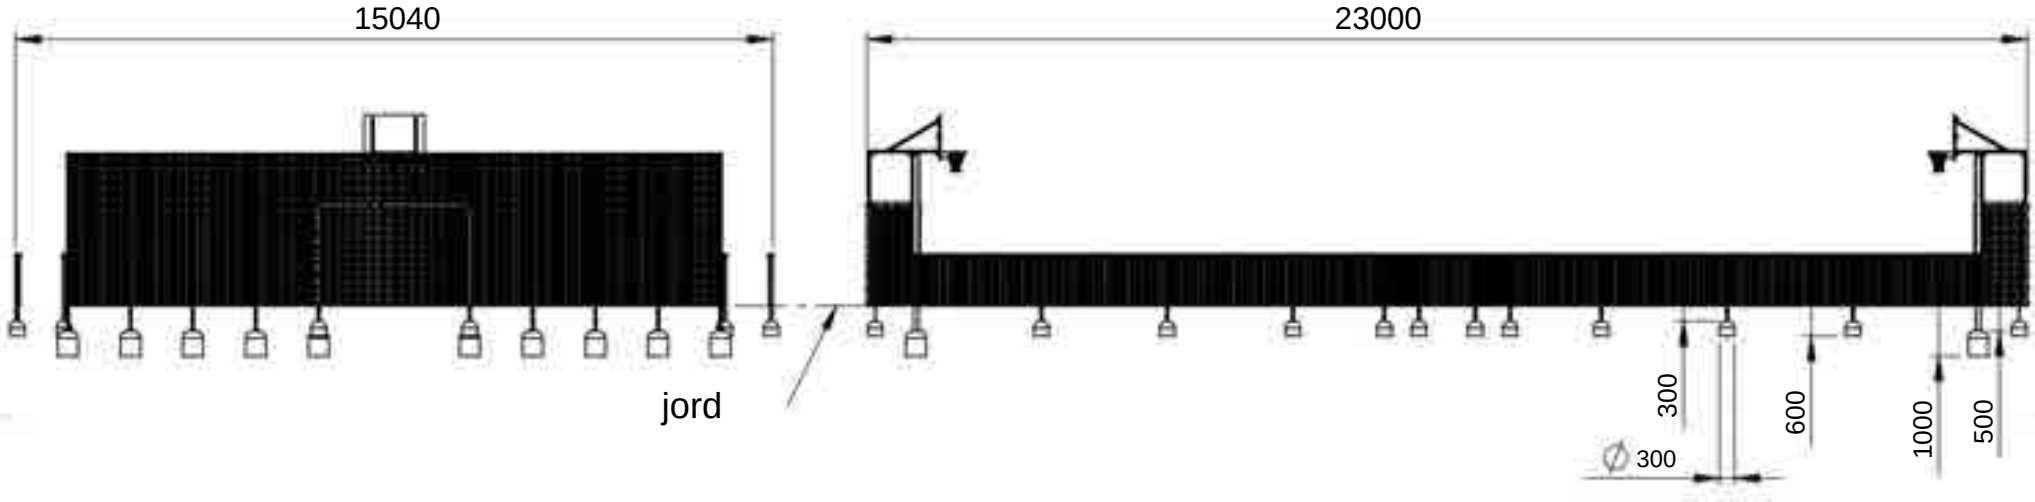

OM INTE ANNAT ANGES:
MÅTT I MILLIMETER
VIKT I KILOGRAMM

	NAMN	SIGNATUR	DATUM
DRAGNA	I. Agar		23/07/2025

Readymade group™

Produktkod:
MFS002ZN


BESKRIVNING:
Multiarena metall 13m x 21m

A4

VIKT:

SKALA: 1:150

ARK 4 AV 14

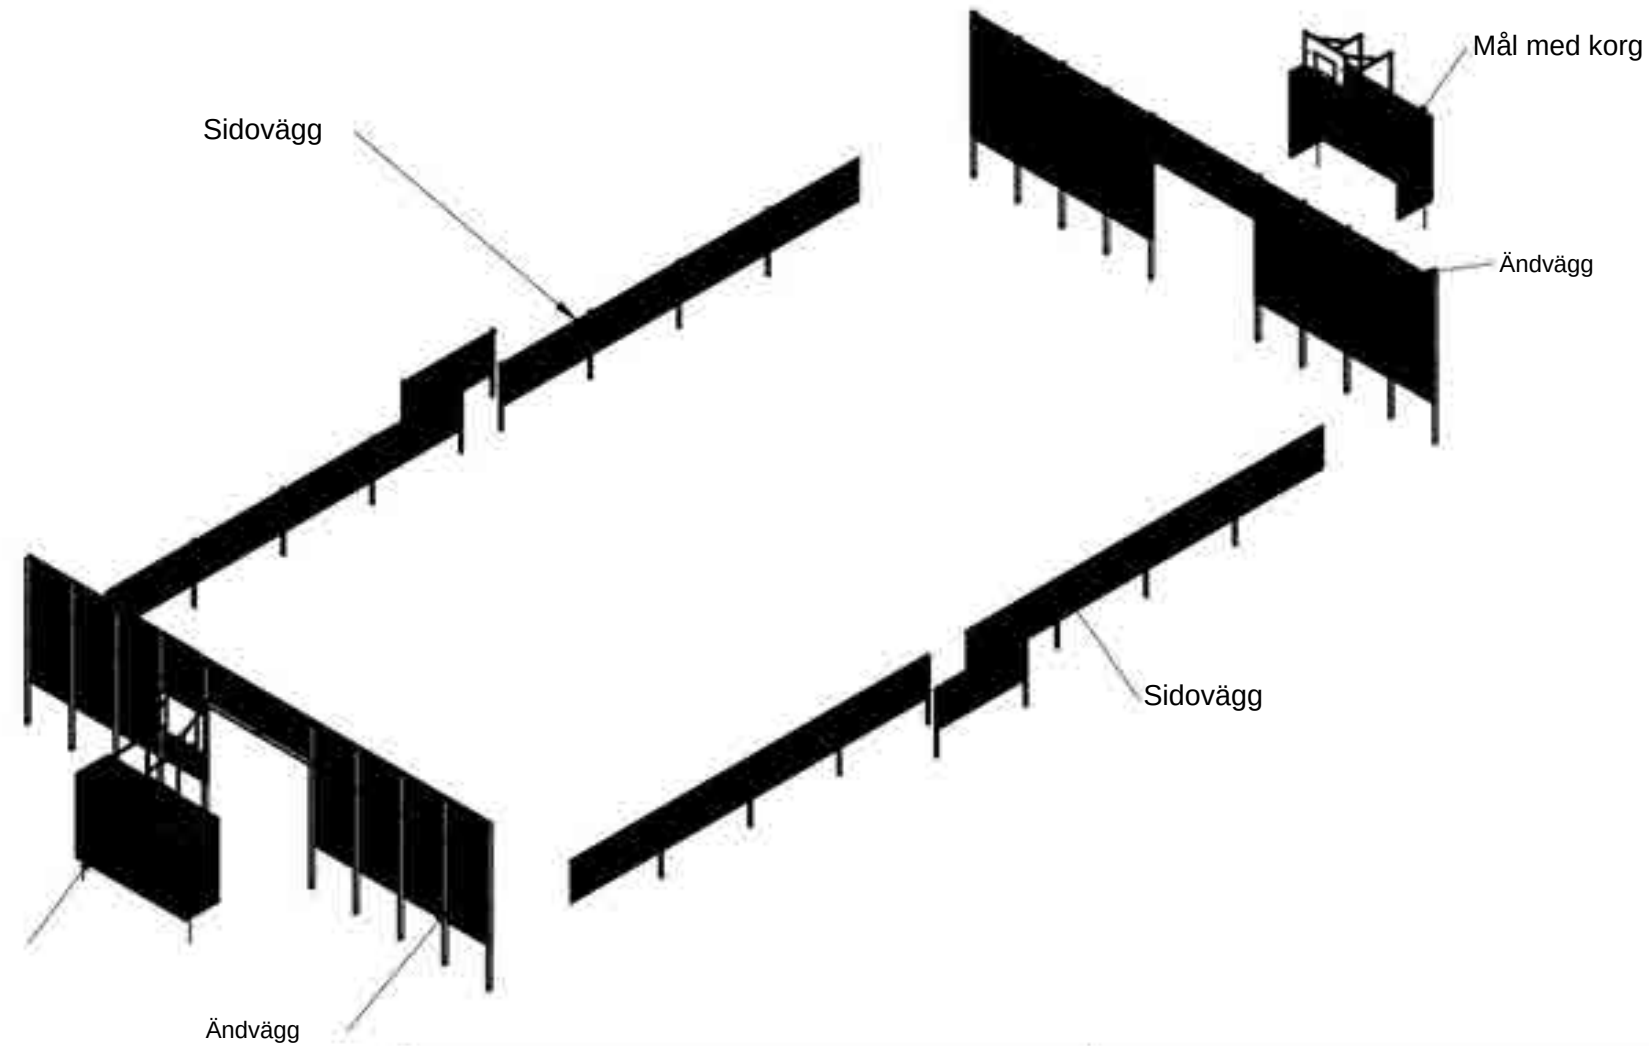

OM INTE ANNAT ANGES: MÅTT I MILLIMETER VIKT I KILOGRAMM			
	NAMN	SIGNATUR	DATUM
DRAGNA	I. Agar		23/07/2025

Readymade group™


Produktkod: MFS002ZN

BESKRIVNING: Multiarena metall 13m x 21m

A4

VIKT: | SKALA: 1:150 | ARK 5 AV 14

Montering av stolpar

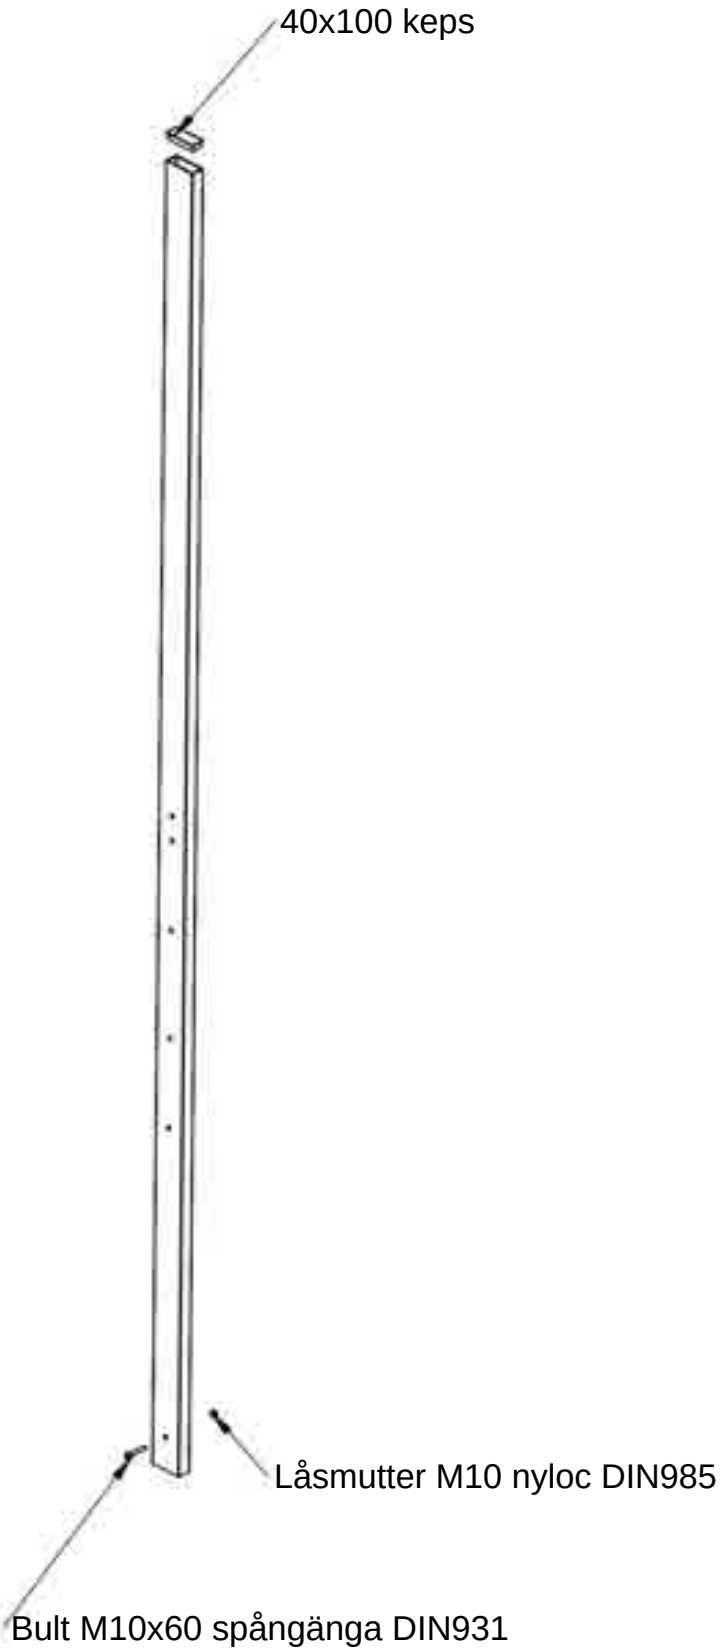

OM INTE ANNAT ANGES: MÅTT I MILLIMETER VIKT I KILOGRAMM			
	NAMN	SIGNATUR	DATUM
DRAGNA	I. Agar		23/07/2025


Readymade group™

Produktkod: MFS002ZN

BESKRIVNING: Multiarena metall 13m x 21m

		A4
VIKT:	SKALA: 1:20	ARK 6 AV 14

Gavelmodulmontering **2x**

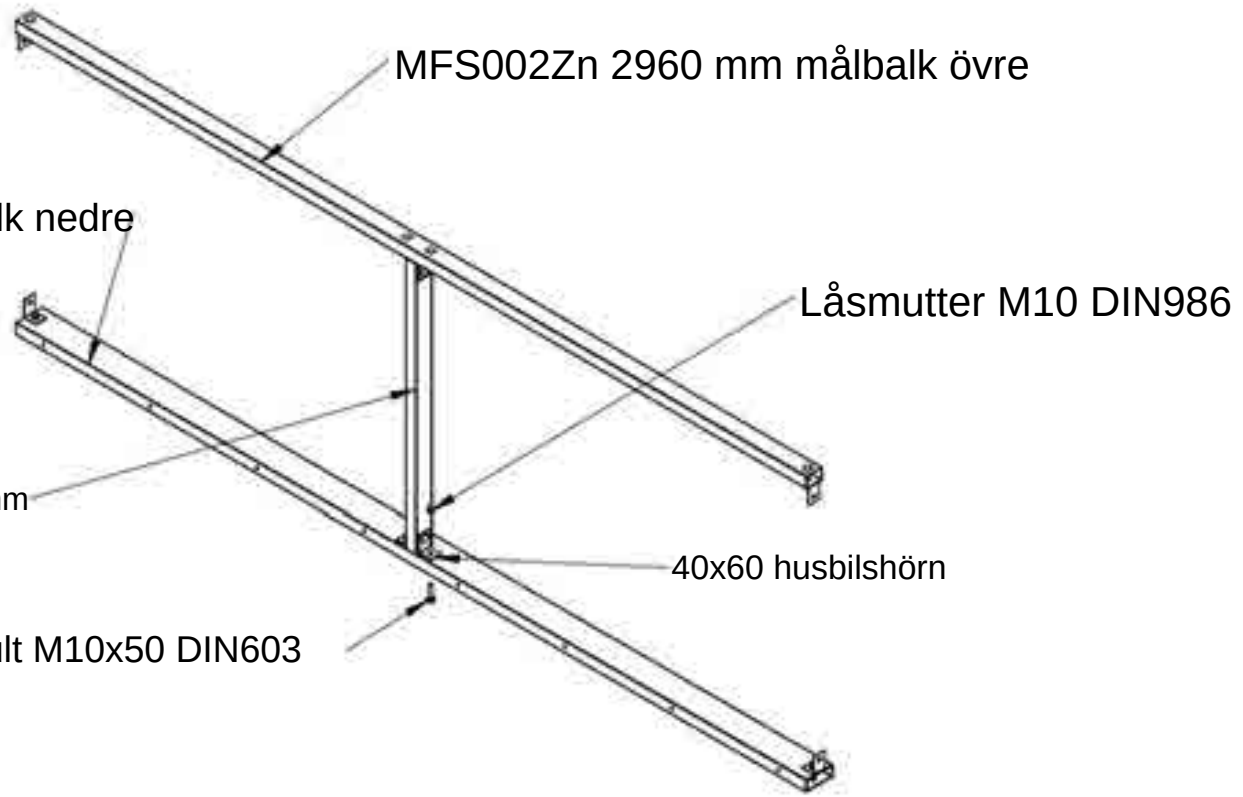

OM INTE ANNAT ANGES: MÅTT I MILLIMETER VIKT I KILOGRAMM			
	NAMN	SIGNATUR	DATUM
DRAGNA	I. Agar		23/07/2025


Readymade group™

Produktkod: MFS002ZN

BESKRIVNING: Multiarena metall 13m x 21m


A4

VIKT: | SKALA: 1:20 | ARK 7 AV 14

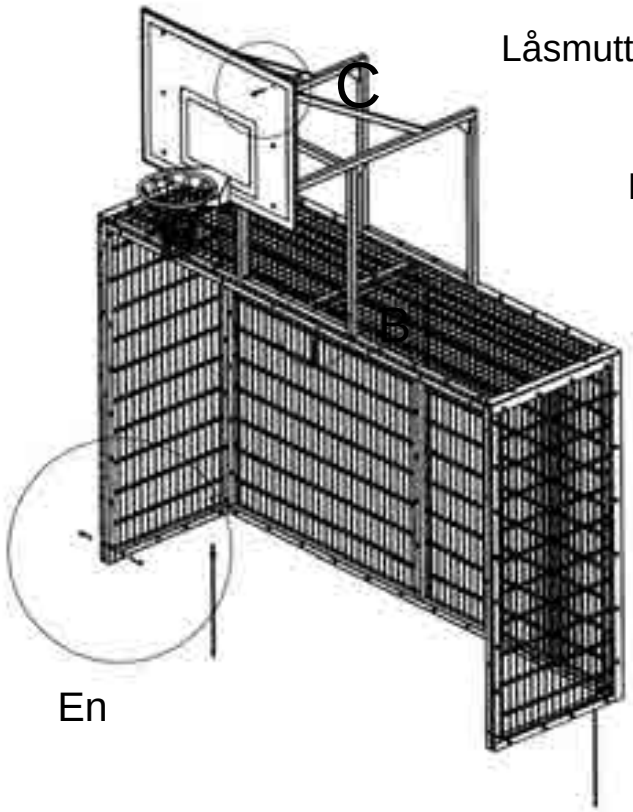

DETALJ A

SKALA 1:20

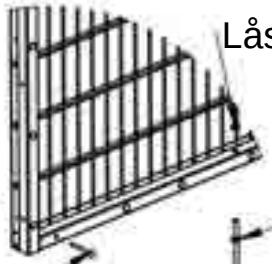

Låsmutter M12 rostfritt stål DIN986

Låsmutter M8 rostfritt stål DIN986

Bricka M8 DIN125

Möbelbult M8x80 DIN603

Låsmutter M12 nyloc DIN985

D12 gängstång 650mm

DETALJ B

SKALA 1:20



Låsmutter M8 rostfritt stål DIN986

Bricka M8 DIN125

Möbelbult M8x120 DIN603

DETALJ C

SKALA 1:20



Låsmutter M8 rostfritt stål DIN986

Bricka M8 DIN125

Möbelbult M8x80 DIN603

Staketpanelnätet kan sitta kvar framför hålen i stolparna. Borra vid behov igenom staketpanelnätet och fäst sedan metalllister /hörn/u-profiler!!!

OM INTE ANNAT ANGES: MÅTT I MILLIMETER VIKT I KILOGRAMM			
	NAMN	SIGNATUR	DATUM
DRAGNA	I. Agar		23/07/2025


Readymade group™

Produktkod: MFS002ZN

BESKRIVNING: Multiarena metall 13m x 21m


		A4
VIKT:	SKALA: 1:40	ARK 8 AV 14

D

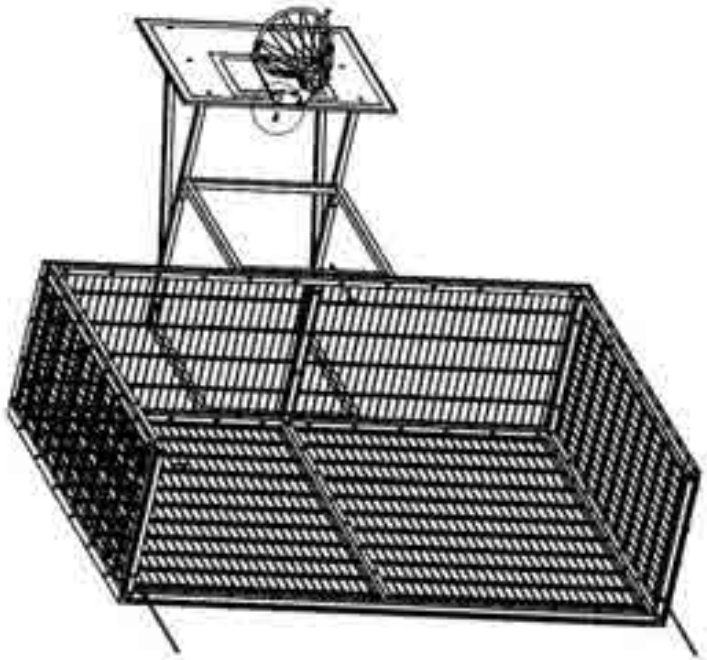

Låsmutter M10 DIN986

Bricka M10 DIN125

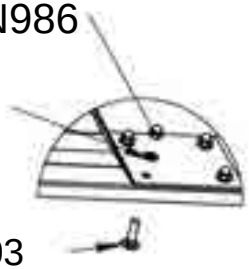

Möbelbult M10x35 DIN603

DETALJ D

SKALA 1:10

OM INTE ANNAT ANGES: MÅTT I MILLIMETER VIKT I KILOGRAMM			
	NAMN	SIGNATUR	DATUM
DRAGNA	I. Agar		23/07/2025

Readymade group™


Produktkod: MFS002ZN

BESKRIVNING: Multiarena metall 13m x 21m

A4

VIKT: | SKALA: 1:40 | ARK 9 AV 14

Staketpanelnätet kan sitta kvar framför hålen i stolparna. Borra vid behov igenom staketpanelnätet och fäst sedan metalllister /hörn/u-profiler!!!

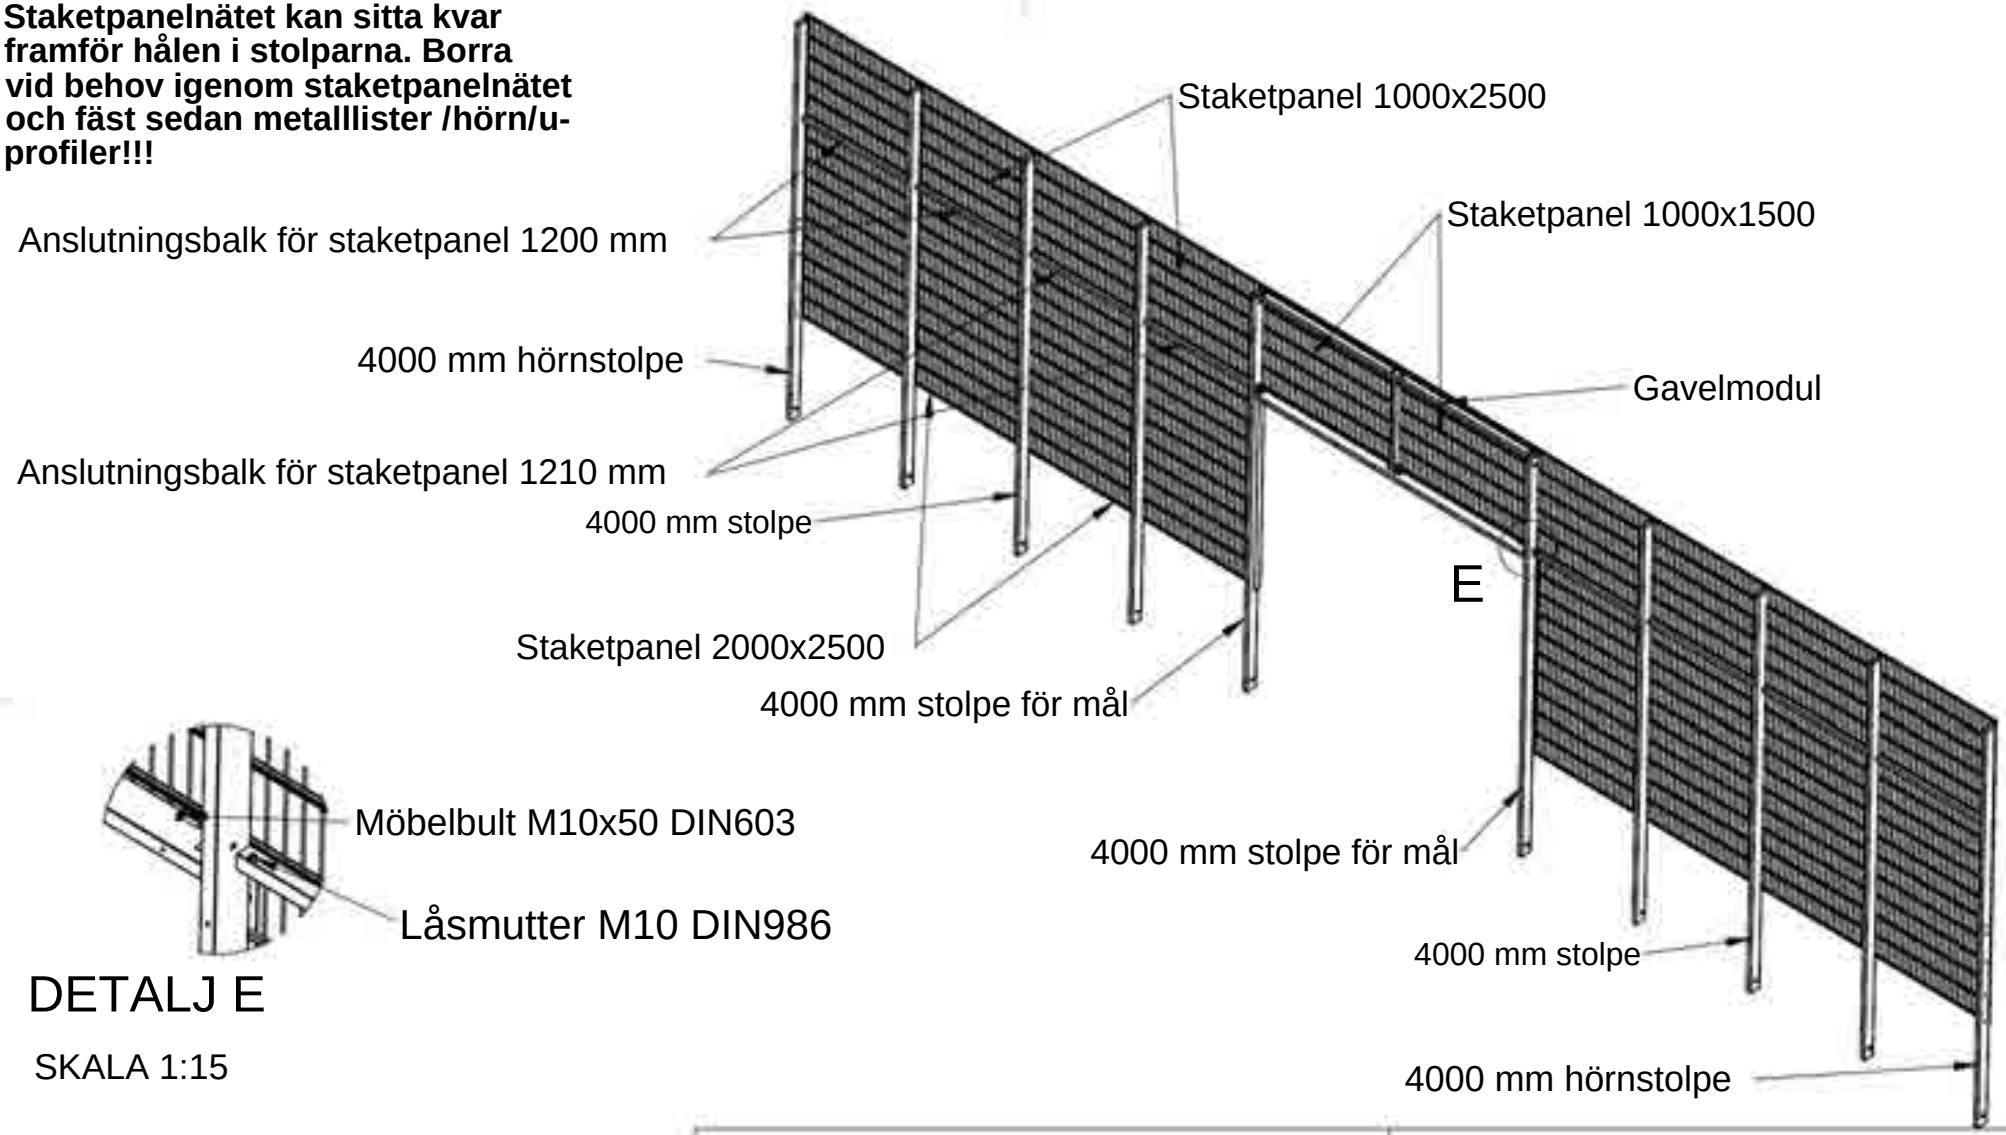

DETALJ E

SKALA 1:15

Staketpanelerna är fästa vid stolpen med U-klämmor. Det finns 3 U-klämmor per 1 m staket!!! Inklusive kopplingsbalkarna för panelerna

OM INTE ANNAT ANGES: MÅTT I MILLIMETER VIKT I KILOGRAMM			
	NAMN	SIGNATUR	DATUM
DRAGNA	I. Agar		23/07/2025

Readymade group™


Produktkod: MFS002ZN

BESKRIVNING: Multiarena metall 13m x 21m

A4

VIKT: | SKALA: 1:60 | ARK 10 AV 14

Staketpanelnätet kan sitta kvar framför hålen i stolparna. Borra vid behov igenom staketpanelnätet och fäst sedan metalllister /hörn/u-profiler!!!

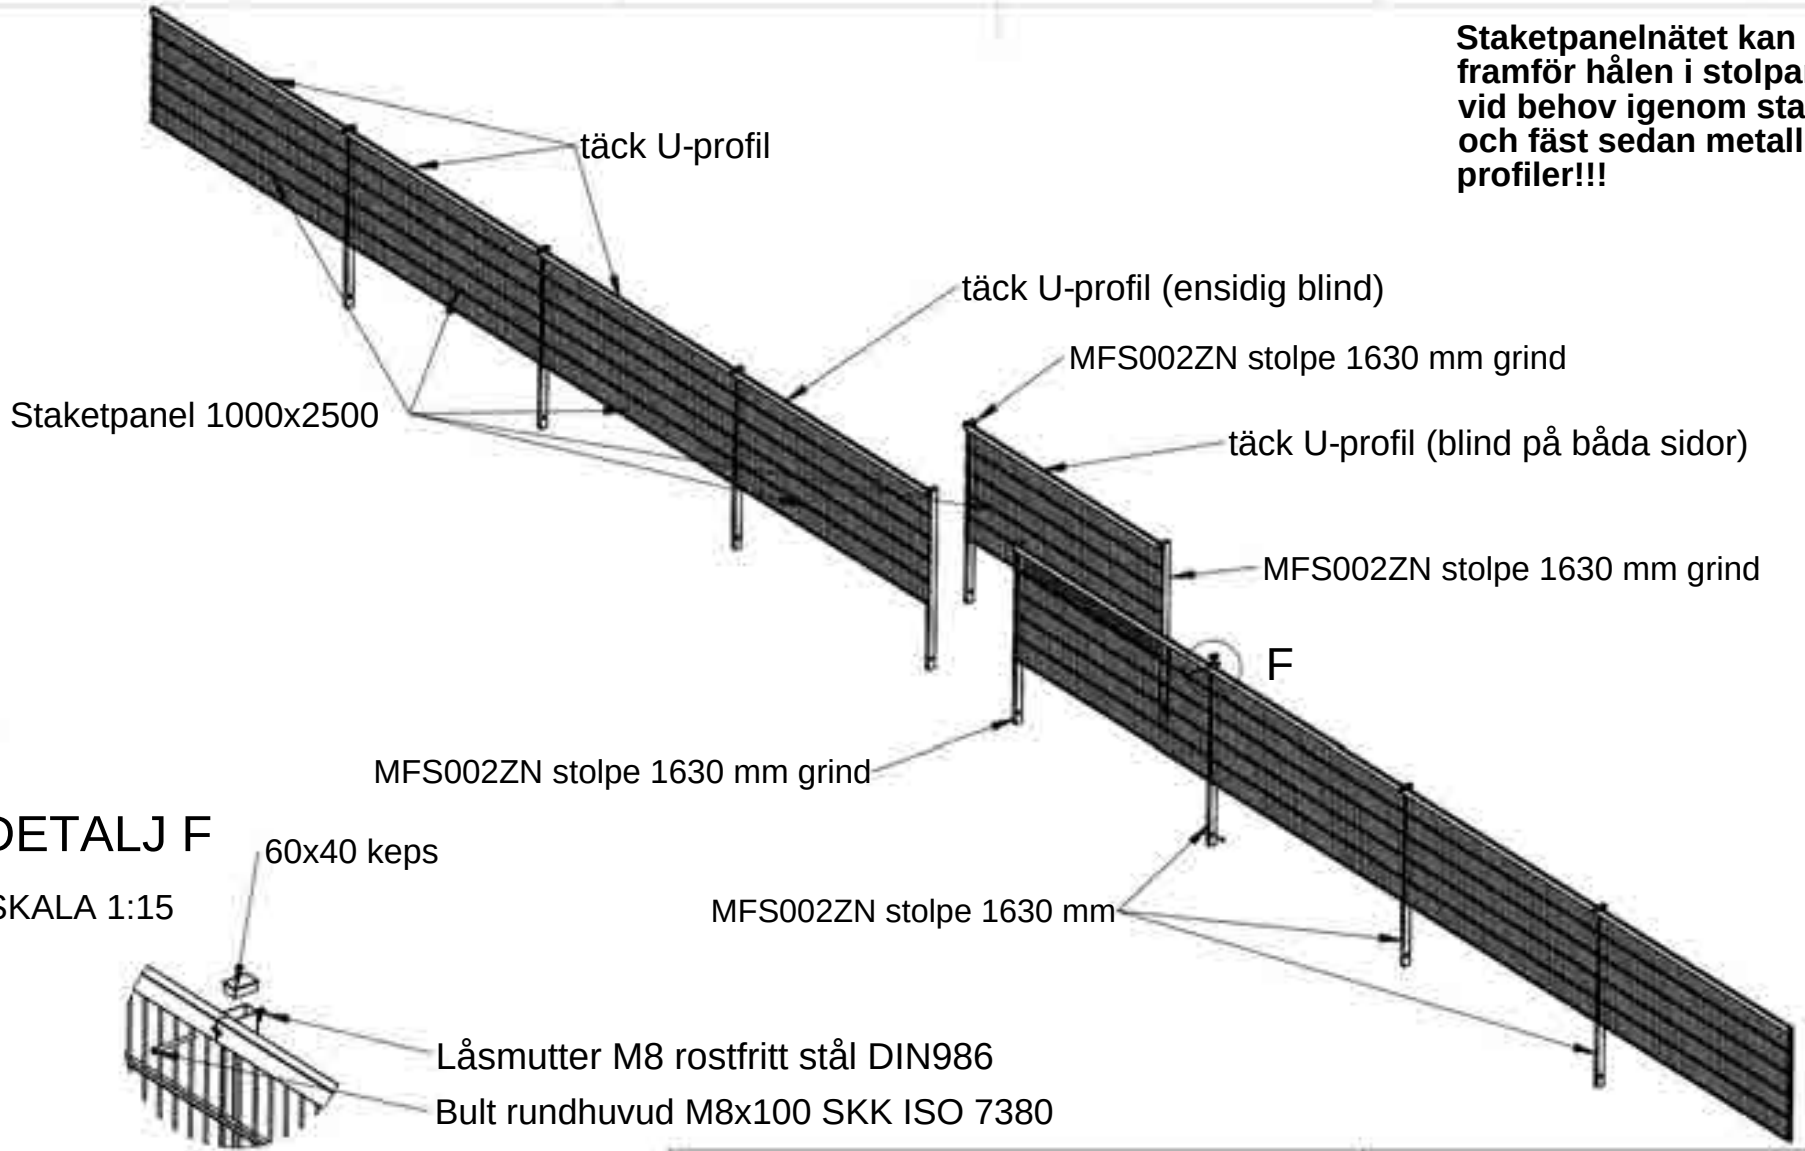

DETALJ F

SKALA 1:15

Staketpanelerna är fästa vid stolpen med U-klämmor. Det finns 3 U-klämmor per 1 m staket!!!

OM INTE ANNAT ANGES: MÅTT I MILLIMETER VIKT I KILOGRAMM			
	NAMN	SIGNATUR	DATUM
DRAGNA	I. Agar		23/07/2025


Readymade group™

Produktkod: MFS002ZN

BESKRIVNING: Multiarena metall 13m x 21m

A4


VIKT: | SKALA: 1:60 | ARK 11 AV 14

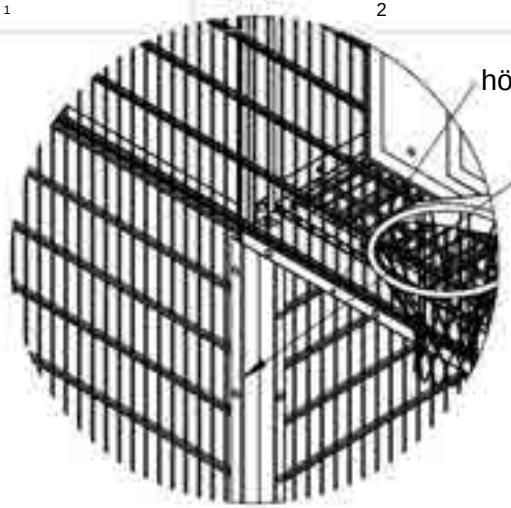


Mål till staket M8x180 DIN603 + M8 överfallsmutter + M8 bricka

DETALJ G

SKALA 1:20

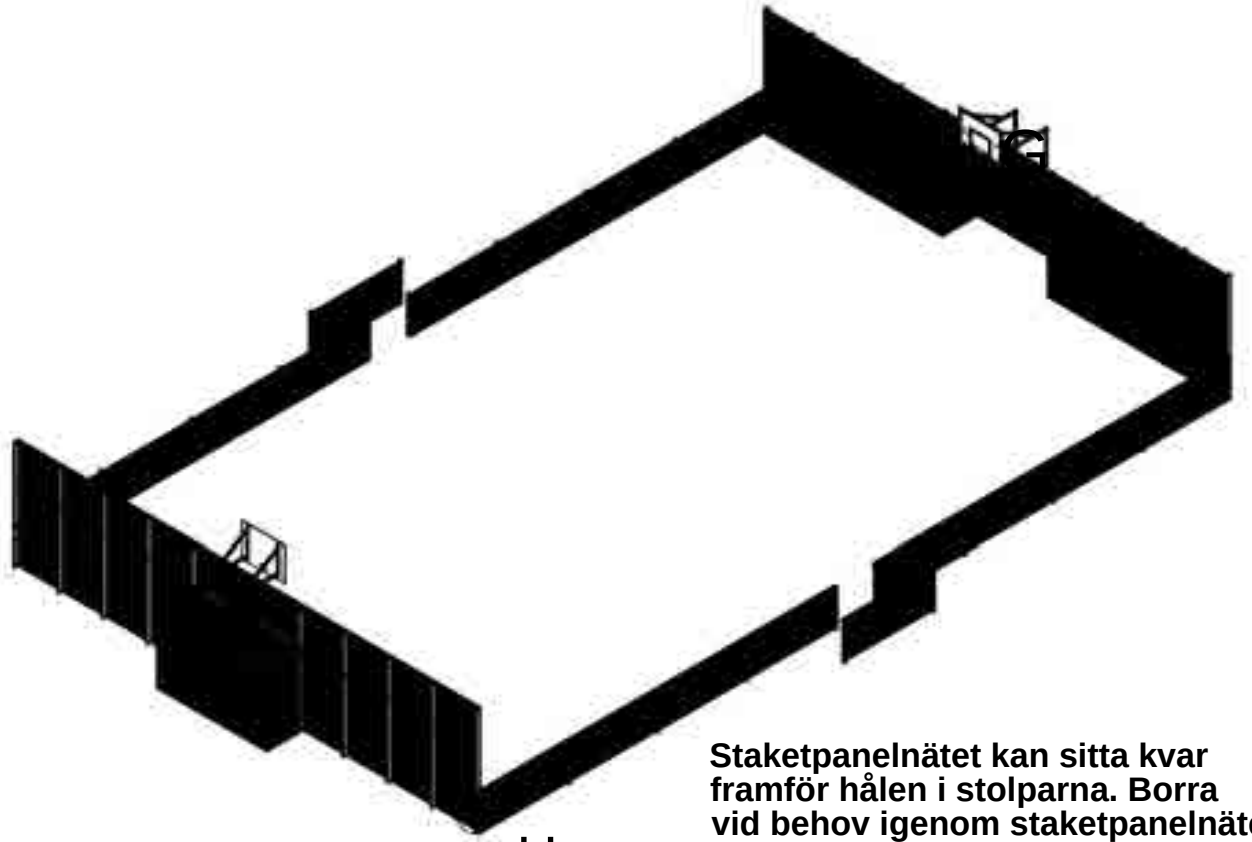

Staketpanelnätet kan sitta kvar framför hålen i stolparna. Borra vid behov igenom staketpanelnätet och fäst sedan metalllister /hörn/u-profiler!!!

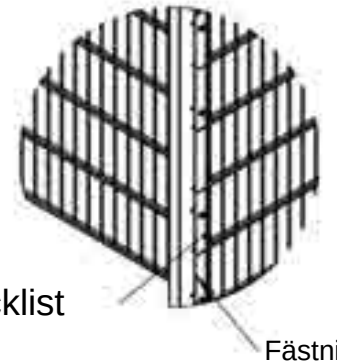

DETALJ H

SKALA 1:20

OM INTE ANNAT ANGES: MÅTT I MILLIMETER VIKT I KILOGRAMM			
	NAMN	SIGNATUR	DATUM
DRAGNA	I. Agar		23/07/2025


Readymade group™

Produktkod: MFS002ZN

BESKRIVNING: Multiarena metall 13m x 21m

A4

VIKT: | SKALA: 1:150 | ARK 12 AV 14

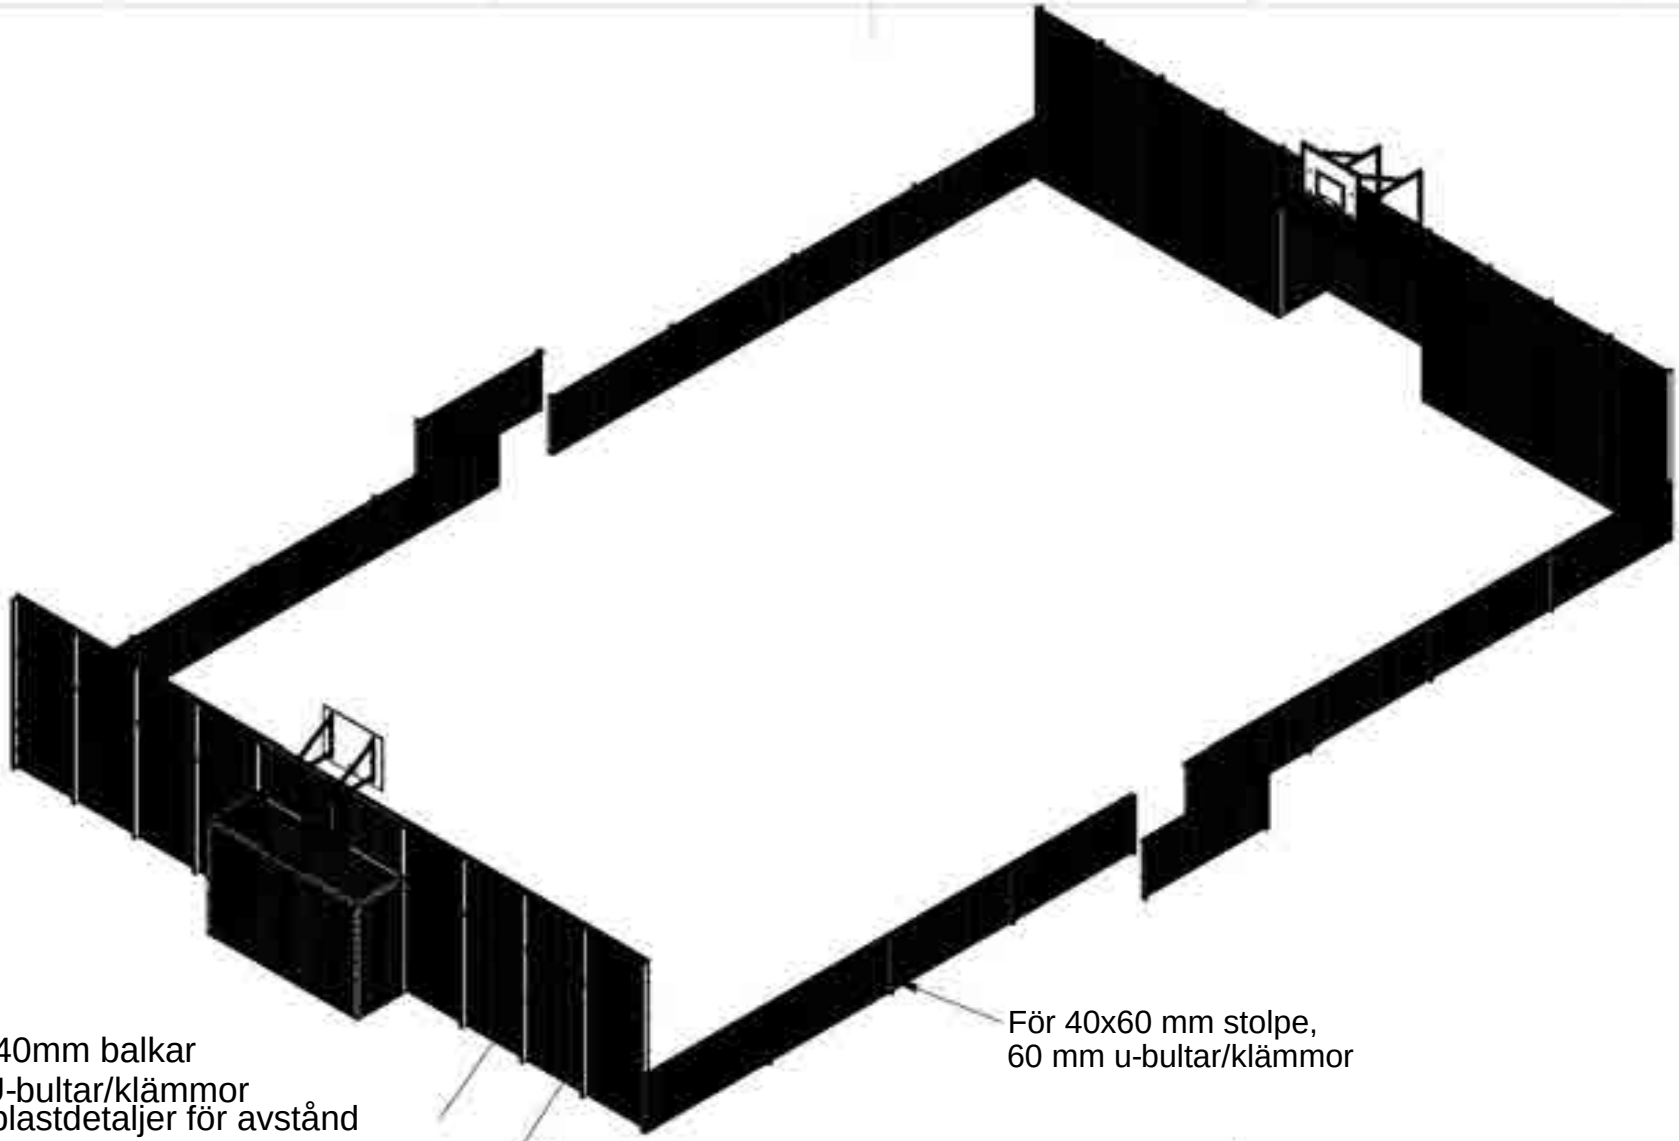

För 40x40mm balkar
60mm U-bultar/klämmor
+ extra plastdetaljer för avstånd

För 40x60 mm stolpe,
60 mm u-bultar/klämmor

För 40x100mm stolpe
100 mm U-bultar/klämmor

OM INTE ANNAT ANGES:
MÅTT I MILLIMETER
VIKT I KILOGRAMM

	NAMN	SIGNATUR	DATUM
DRAGNA	I. Agar		23/07/2025

Readymade group™

Produktkod:
MFS002ZN


BESKRIVNING:
Multiarena metall 13m x 21m

A4

VIKT:

SKALA: 1:110

ARK 13 AV 14

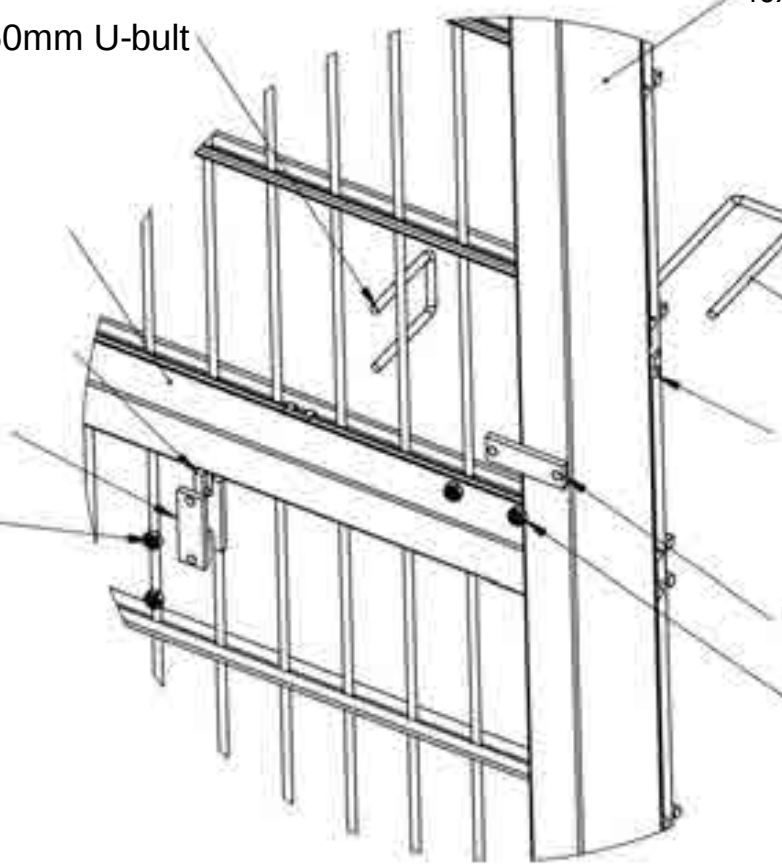

För en 60 mm stolpe använder vi en 60 mm stolpklämma på samma sätt som för en 40x100 stolpe.

Det finns 3 klämmor för varje meter staket.

OM INTE ANNAT ANGES: MÅTT I MILLIMETER VIKT I KILOGRAMM			Produktkod: MFS002ZN
	NAMN	SIGNATUR	DATUM
DRAGNA	I. Agar		23/07/2025
Readymade group™			BESKRIVNING: Multiarena metall 13m x 21m
			A4
VIKT:		SKALA: 1:110	ARK 14 AV 14