
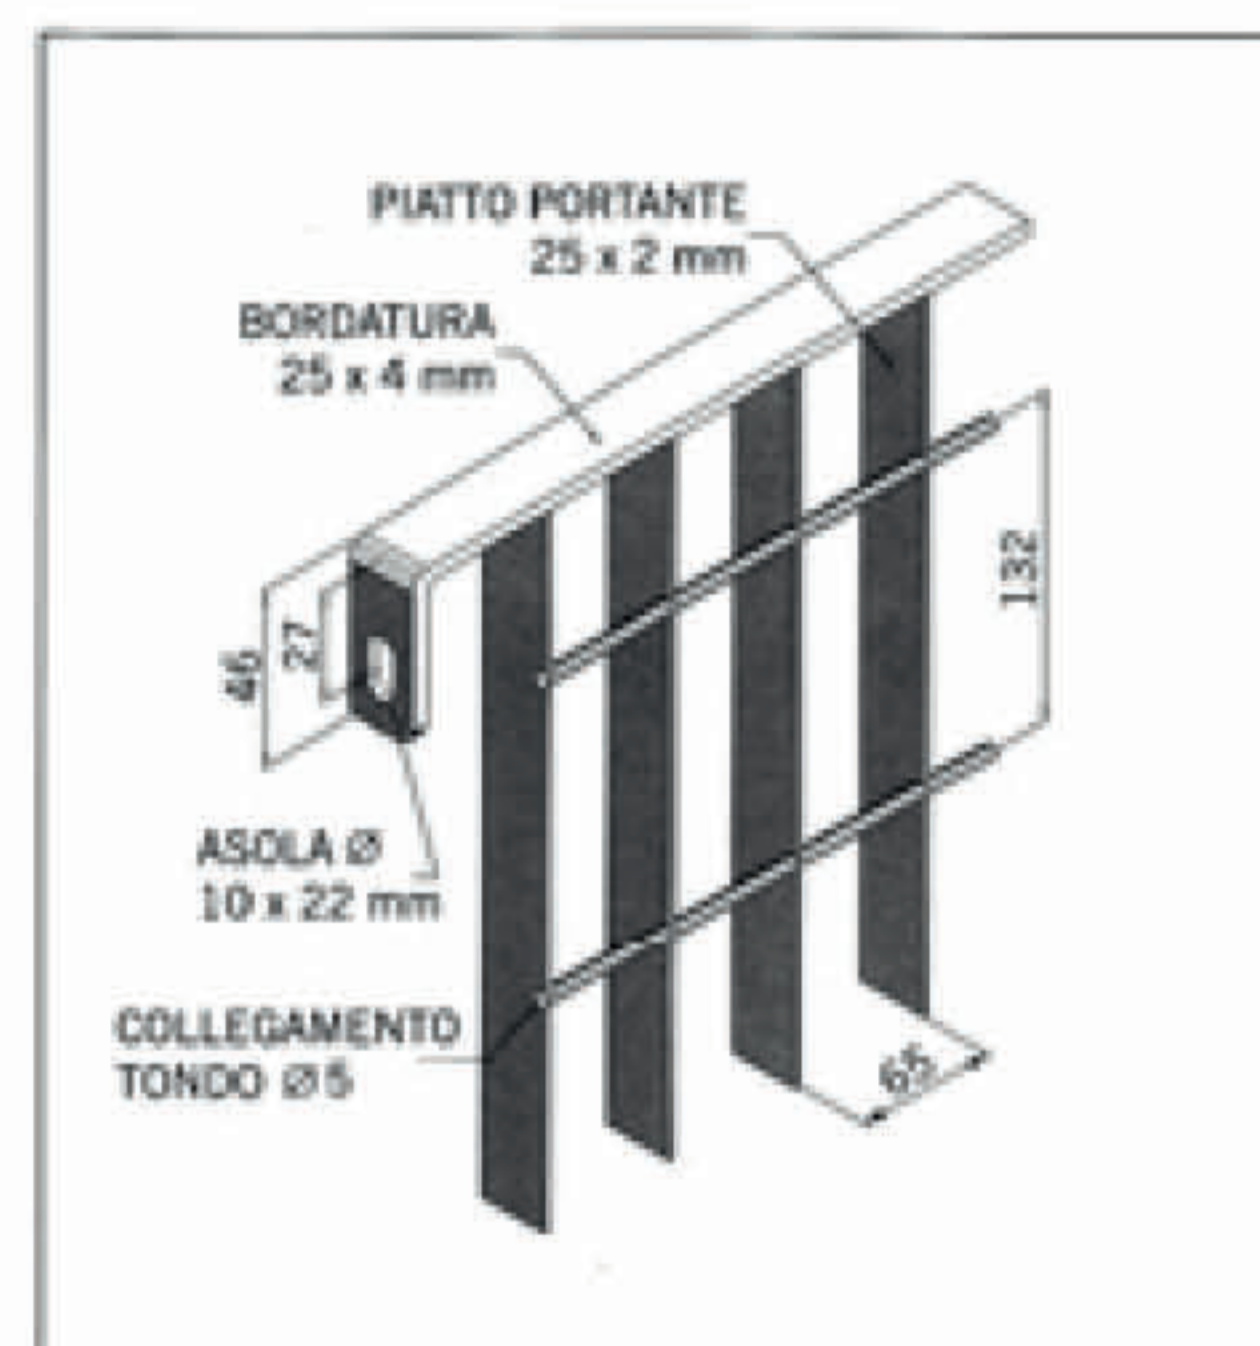


GRIGLIATO PER RECINZIONI MODULARE ZINCATO

Verniciatura a polveri con
resine poliestere su richiesta

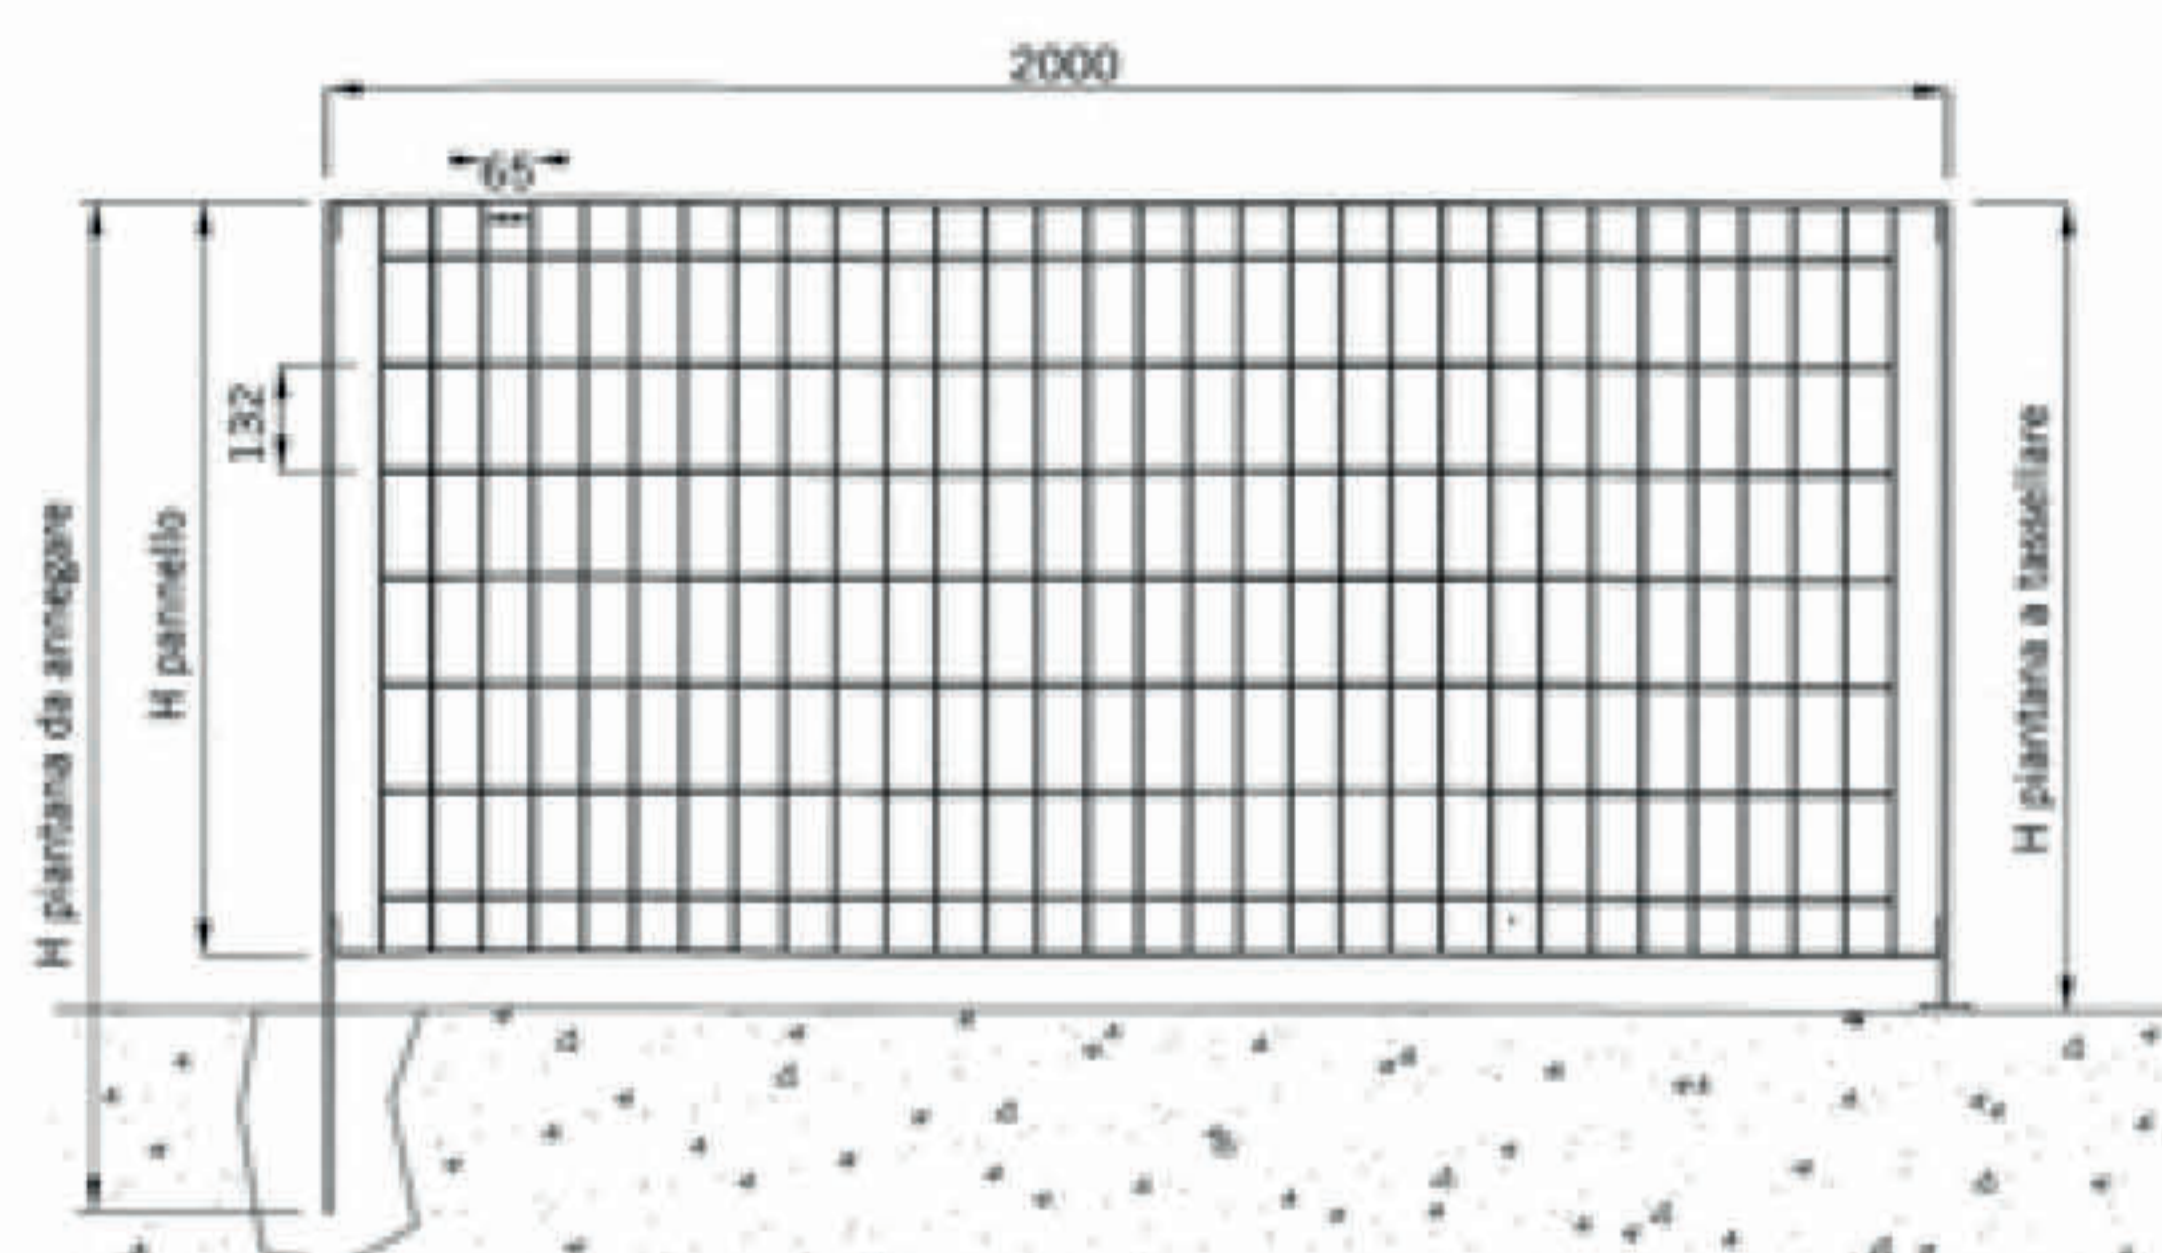

PANNELLO		PIANTANA	a TASSELLARE	d a ANNEGARE		
altezza mm	L=1992 peso kg/cad	sezione mm	altezza mm	peso kg/cad	altezza mm	peso kg/cad
930	16,2	60x7	1000	4,1	1180	4,2
1064	18,0	60x7	1130	4,5	1315	4,7
1200	19,2	60x7	1265	5,0	1450	5,2
1330	21,7	60x7	1395	5,5	1580	5,6
1460	23,5	60x7	1525	5,9	1710	6,1
1724	27,1	60x7	1790	6,9	1970	7,0
1990	30,7	60x7	2055	7,8	2250	8,1

VOCE DI CAPITOLATO
65x132 p. 25x2 mm

Recinzione realizzata in grigliato elettrosaldato in acciaio UNI EN 10025 S235JR, modello 65 x 132 mm piatti portanti sez. 25 x 2 mm disposti verticalmente, collegamento orizzontale con il tondo diametro 5 mm, con bordatura superiore ed inferiore in piatto d'acciaio sez. 25 x 4 mm con saldatura a filo eseguita a mano.

Completa di piantane realizzate in piatto d'acciaio sez. 60 x 7 mm con teste arrotondate e bulloni in acciaio inox M8x30, il tutto zincato a caldo a norme UNI EN ISO 1461.

SEDE LEGALE E MAGAZZINO

Via Tosco Romagnola Sud, 39
50056, Montelupo Fiorentino (FI)

Tel 0571 / 541064
0571 / 541017
Fax 0571 / 541035
Email info@pacipaolosiderurgica.it
clienti@pacipaolosiderurgica.it
amministrazione@pacipaolosiderurgica.it

FILIALE MONTELUPO

Via del Piano, 99-101
50056, Montelupo Fiorentino (FI)

FILIALE DI CERRETO GUIDI

Via Mazzini, 77 - Loc. Stabbia
50050, Cerreto Guidi (FI)

Tel 0571 / 586528
Fax 0571 / 586380
Email stabbia@pacipaolosiderurgica.it

FILIALE DI FIGLINE VALDARNO

Via G. Brodolini, 20 - Loc. Agaccioni
50063, Figline e Incisa Valdarno (FI)

Tel 055 / 9155319
Fax 055 / 9154400
Email valdarno@pacipaolosiderurgica.it