


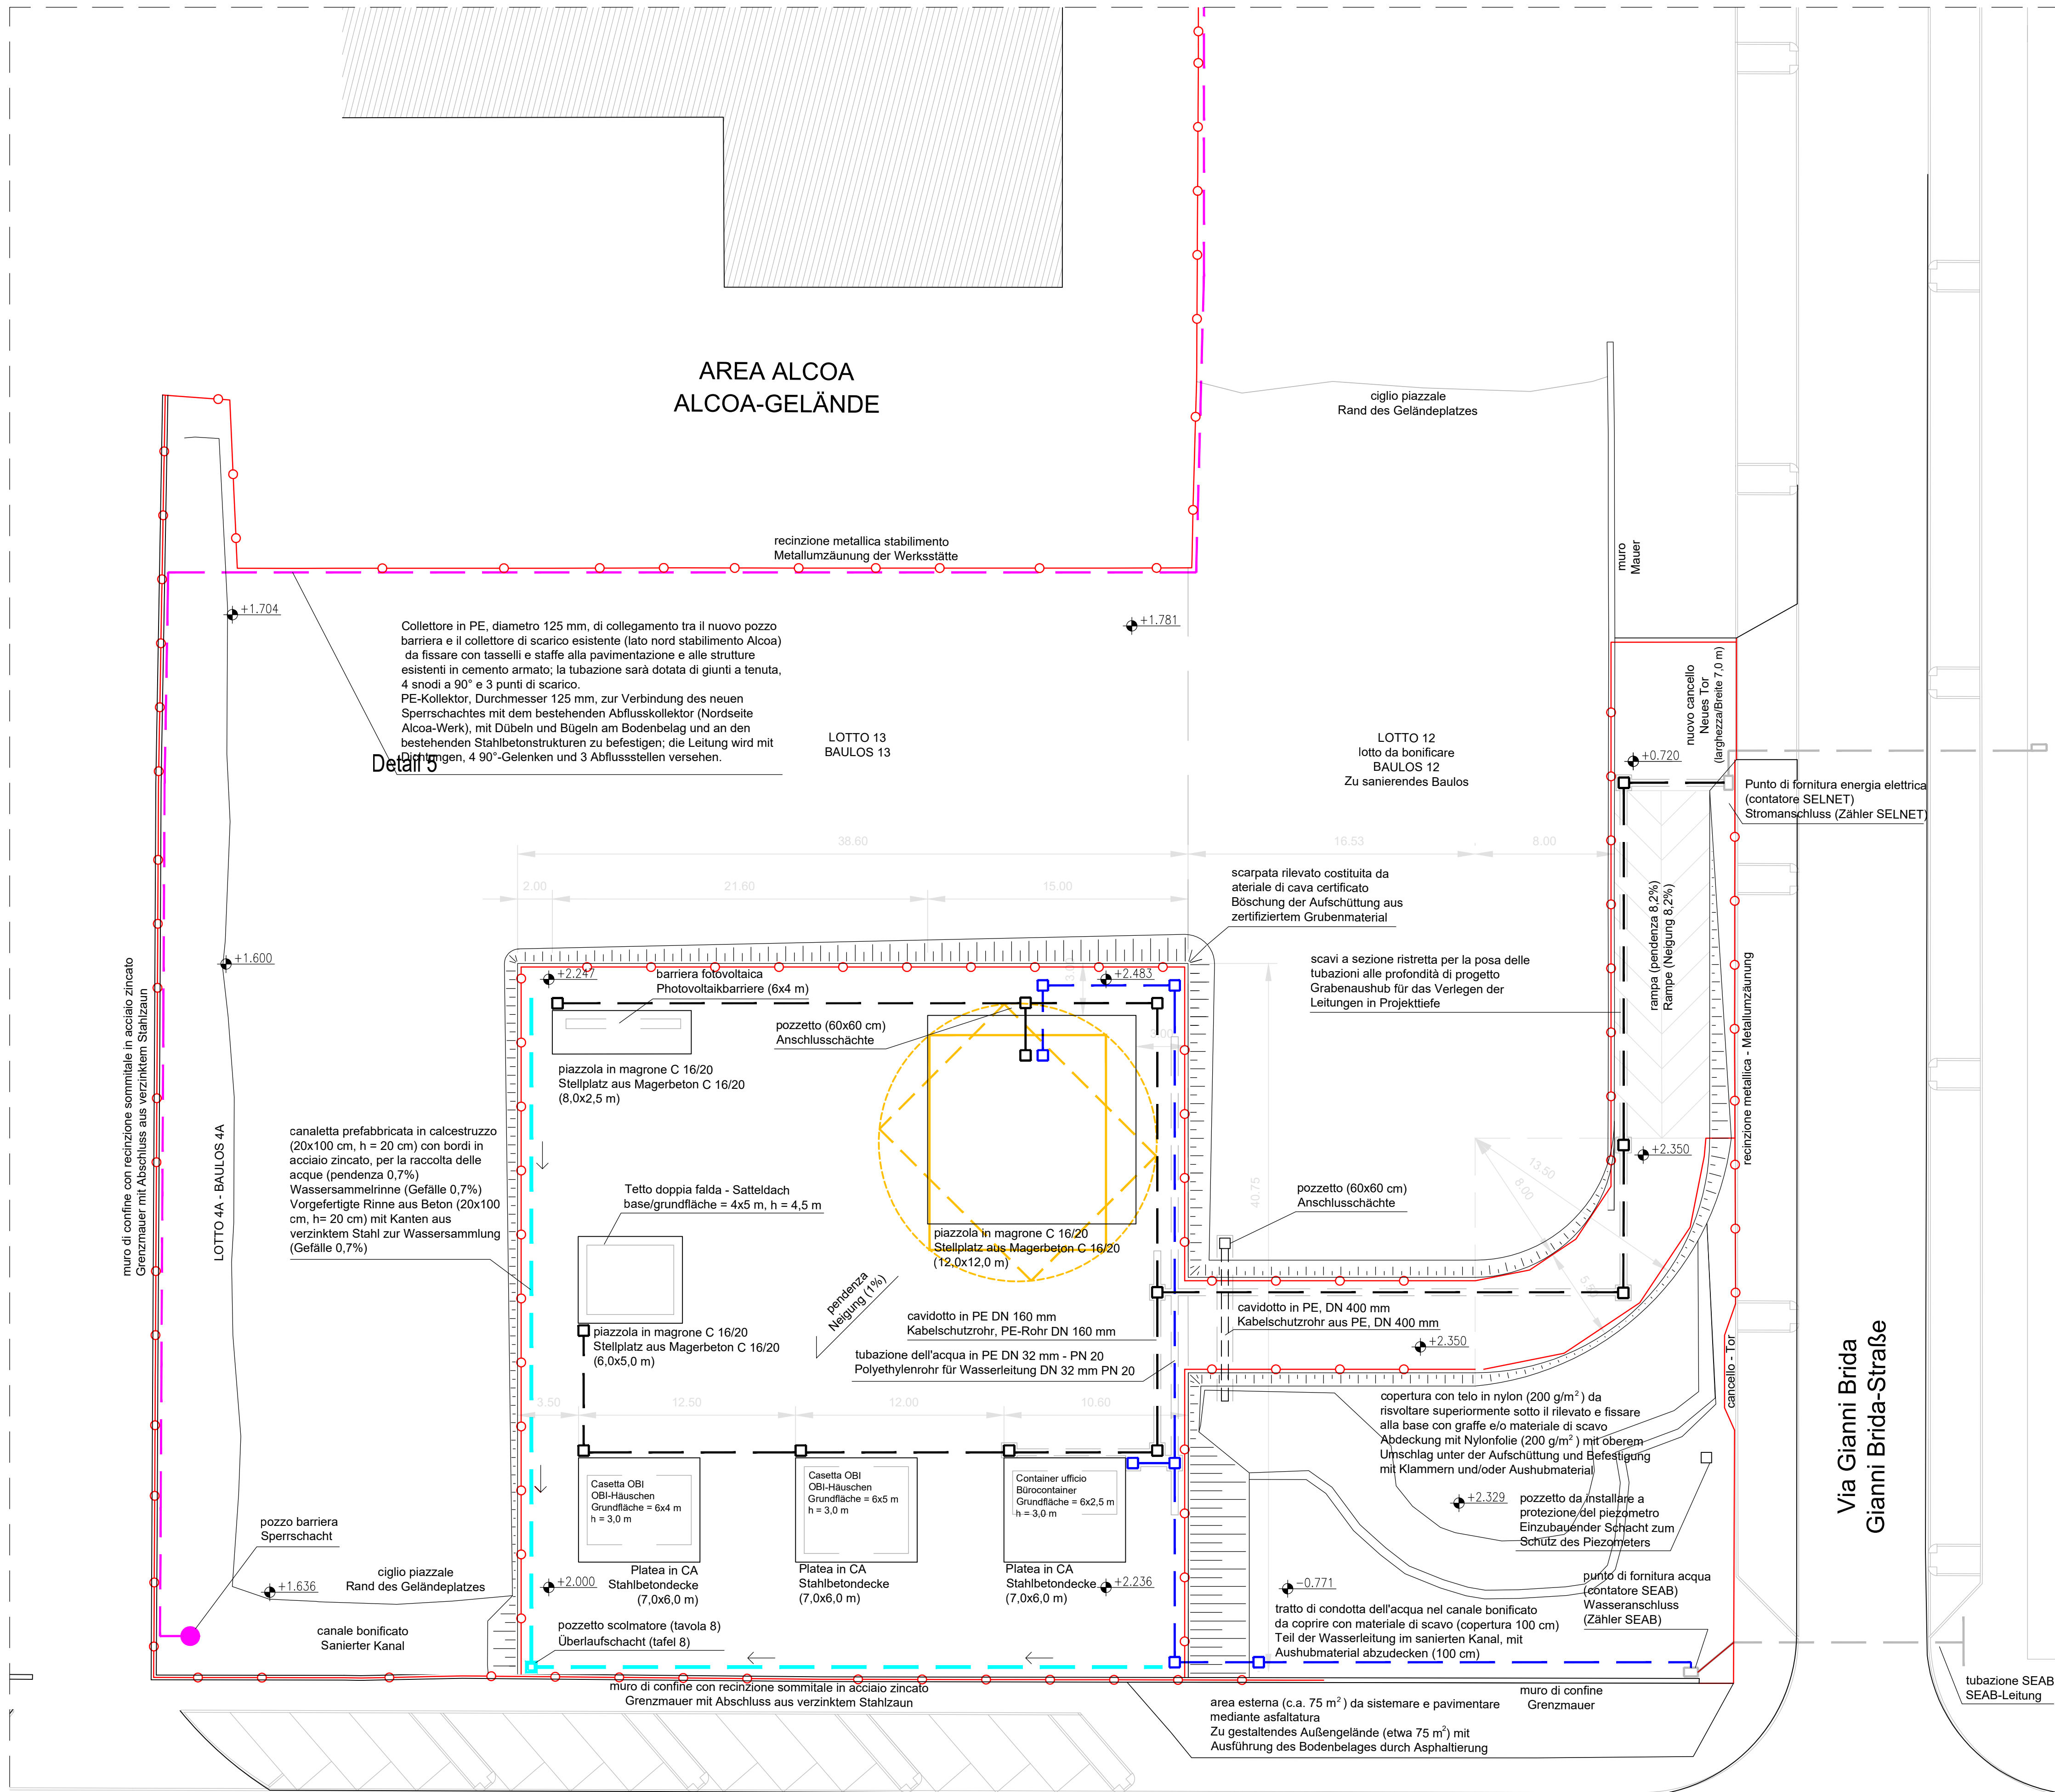

LEGENDA
LEGENDE

- Cavidotto, tubo in polietilene DN 160 mm
Kabelschutzrohr aus PE, DN 160 mm
- □ Pozzetti di raccordo 60x60cm con chiusino in ghisa
Anschlusschächte 60x60 mit befahrbarer
Gusseisenabdeckung D400 und Dichtung
- Tubo in polietilene per acquedotto
DN 32 mm - PN 20
Polyethylenrohr für Wasserleitung DN 32 mm PN 20
- Collettore in PE, diametro 125 mm, di collegamento
tra il nuovo pozzo barriera e il collettore di scarico
esistente (lato nord stabilimento Alcoa).
PE-Kollektor, Durchmesser 125 mm, zur Verbindung
des neuen Sperschachtes mit dem bestehenden
Abflusskollektor (Nordseite Alcoa-Werk)
- Pozzo barriera
Sperschacht

10.			
9.			
8.			
7.			
6.			
5.			
4.			
3.			
2.			
1.			
Datum/Data		Beschreibung Revision / Descrizione revisione	Erstellt / Elaborato

Gemeinde Comune	Gemeinde Bozen Comune di Bolzano	Dokument Nr. Documento n.	DP.B.2.0.F1.00
Provinz Provincia	Autonome Provinz Bozen Provincia Autonoma di Bolzano	Projekt Nr. Progetto n.	2016 ABI
Projekt Progetto	LABORATORIO MULTIFUNZIONALE - MULTILAB MEHRZWECKLABOR - MULTILAB		
Bauherr Committente	EURAC Research Viale Druso , 1 / Drususalle 1 39100 Bolzano / Bozen - Italy		
Generalplaner Progettista Generale	Energytech srl via Negrelli-straße, 13b - 39100 Bolzano		
Inhalt Contenuto	Lageplan Planimetria generale		
Massstab Scala			
1:200			
Planungsphase Fase progettazione	Ausschreibungsplanung Progetto a base di gara	Datum Data	14.02.2017
Bauvorhaben Manufatto	Architektonisch Architettonici	Erstellt Elaborato	ZS
Red. Infrastr.	J:\Bibliotebe\2016 ABI Laboratorio multifunzionale EuracH Definitivprojekt (DP)\B-SAUI\Zeichnungen\DP_B_ABI_Architettonici.dwg		



Energytech Ingenieure G.m.b.H.
Dr. Ing. Norbert Klammersteiner
Dr. Ing. Georg Felderer
Negrelli Straße 13b
I - 39100 Bozen
Tel. 0471/054040 Fax. 0471/054041
www.energytech.it E-Mail. info@energytech.it



ORDINE DEGLI INGEGNERI
DELLA PROV. DI BOLZANO
Dr. Ing. GEORG FELDERER
INGEGNERKAMMER
DER PROVINZ BOZEN